

7967

4002540

מרחב תכנון עיר פתח-תקוה

משרד הפנים
רשמי מידע
23-08-1990
נתקבל

תשריט לתכנית מפורטת

נוס פ"ת 1280/10 ק.ב.

חב"ב א"ב
699


מחוז	מרכז
נפה	פתח תקוה
עיר	פתח תקוה
היזם	ביון חביב, רח' שפרינצק, 12, ס"ת.
בעל הקרקע	שונים
מחבר התכנית	אלי בן סימון אדריכל תכנון ערים רח' קריית משה 3, ת"א 05-444491
נוש	6388 חלקה 2/3
שטח התכנית	0,506 ד'

מקרא

- גבול התכנית
- אזור מגורים א'
- אזור מגורים ב'
- שטח לבנין ציבורי
- שטח ציבורי להשכלה
- שטח ציבורי פנאי
- ש.צ.פ. להשכלה
- דרך קיימת
- דרך חדשה
- מבני קיים
- מסגרת תוספת כבניה
- שטח תניה למכוניות
- חס הדרך
- קו בתין
- רוחב הדרך
- מבני להריסה


משרד הפנים מחוז המרכז
חוק התכנון והבניה תשכ"ה-1965
יושור תכנית מס. 1280/10
התכנית מאושרת מכח
סעיף 108(ג) לחוק
אלי בן סימון
יוזר העלה התכנית

חוק התכנון והבניה, תשכ"ה-1965
הועדה המקומית לתכנון ולבניה פתח-תקוה
תמונת שטח/מבט מס' 157
בשיבה מס' 157
הוחלט להמליץ בבני העדה הממוזגת לתכנון
ולבניה, כמפורט בתקף.
מנהל אגף תכנון עיר מרדכי קניז
יוזר העלה

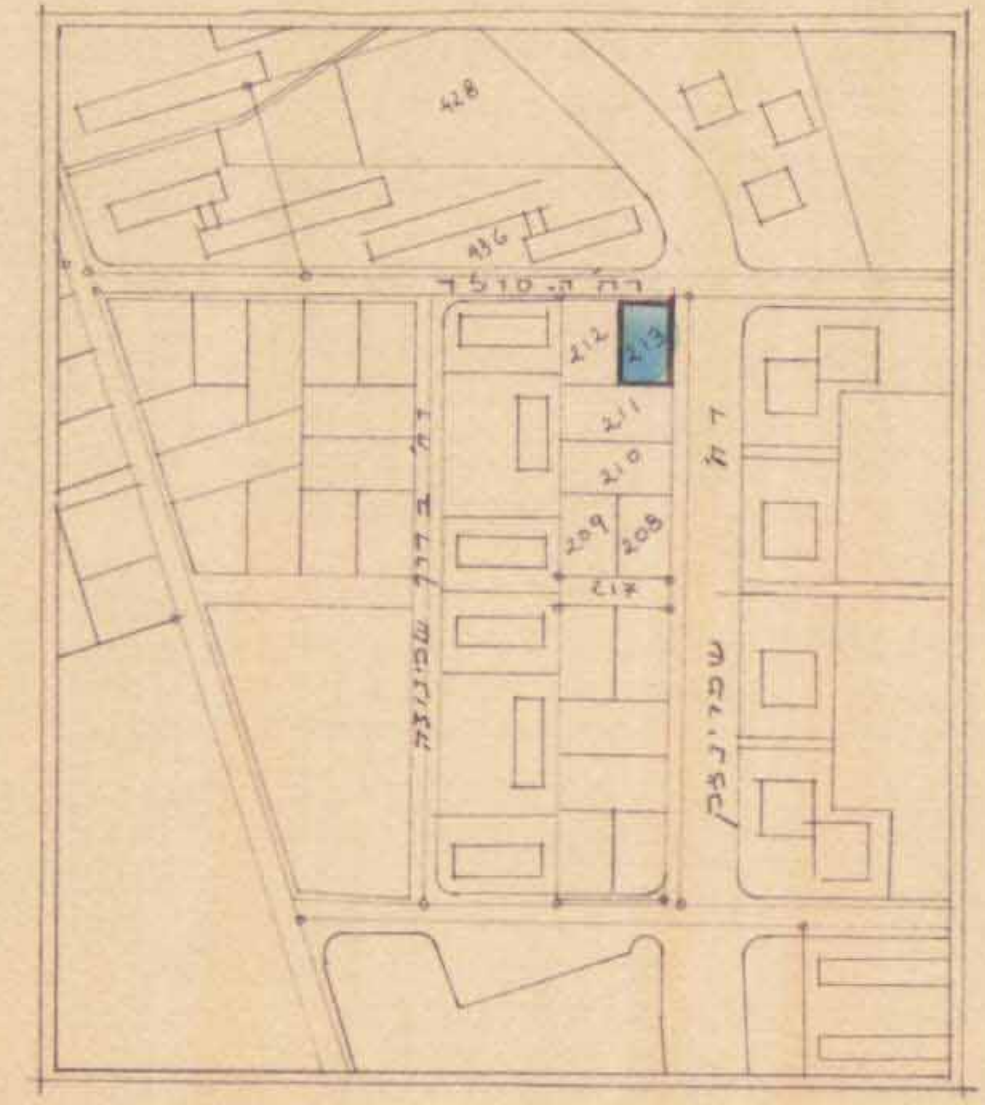


תרשים הסביבה ק.ב. 1/2500

ל' הנריטה סולר
2 3 4 11

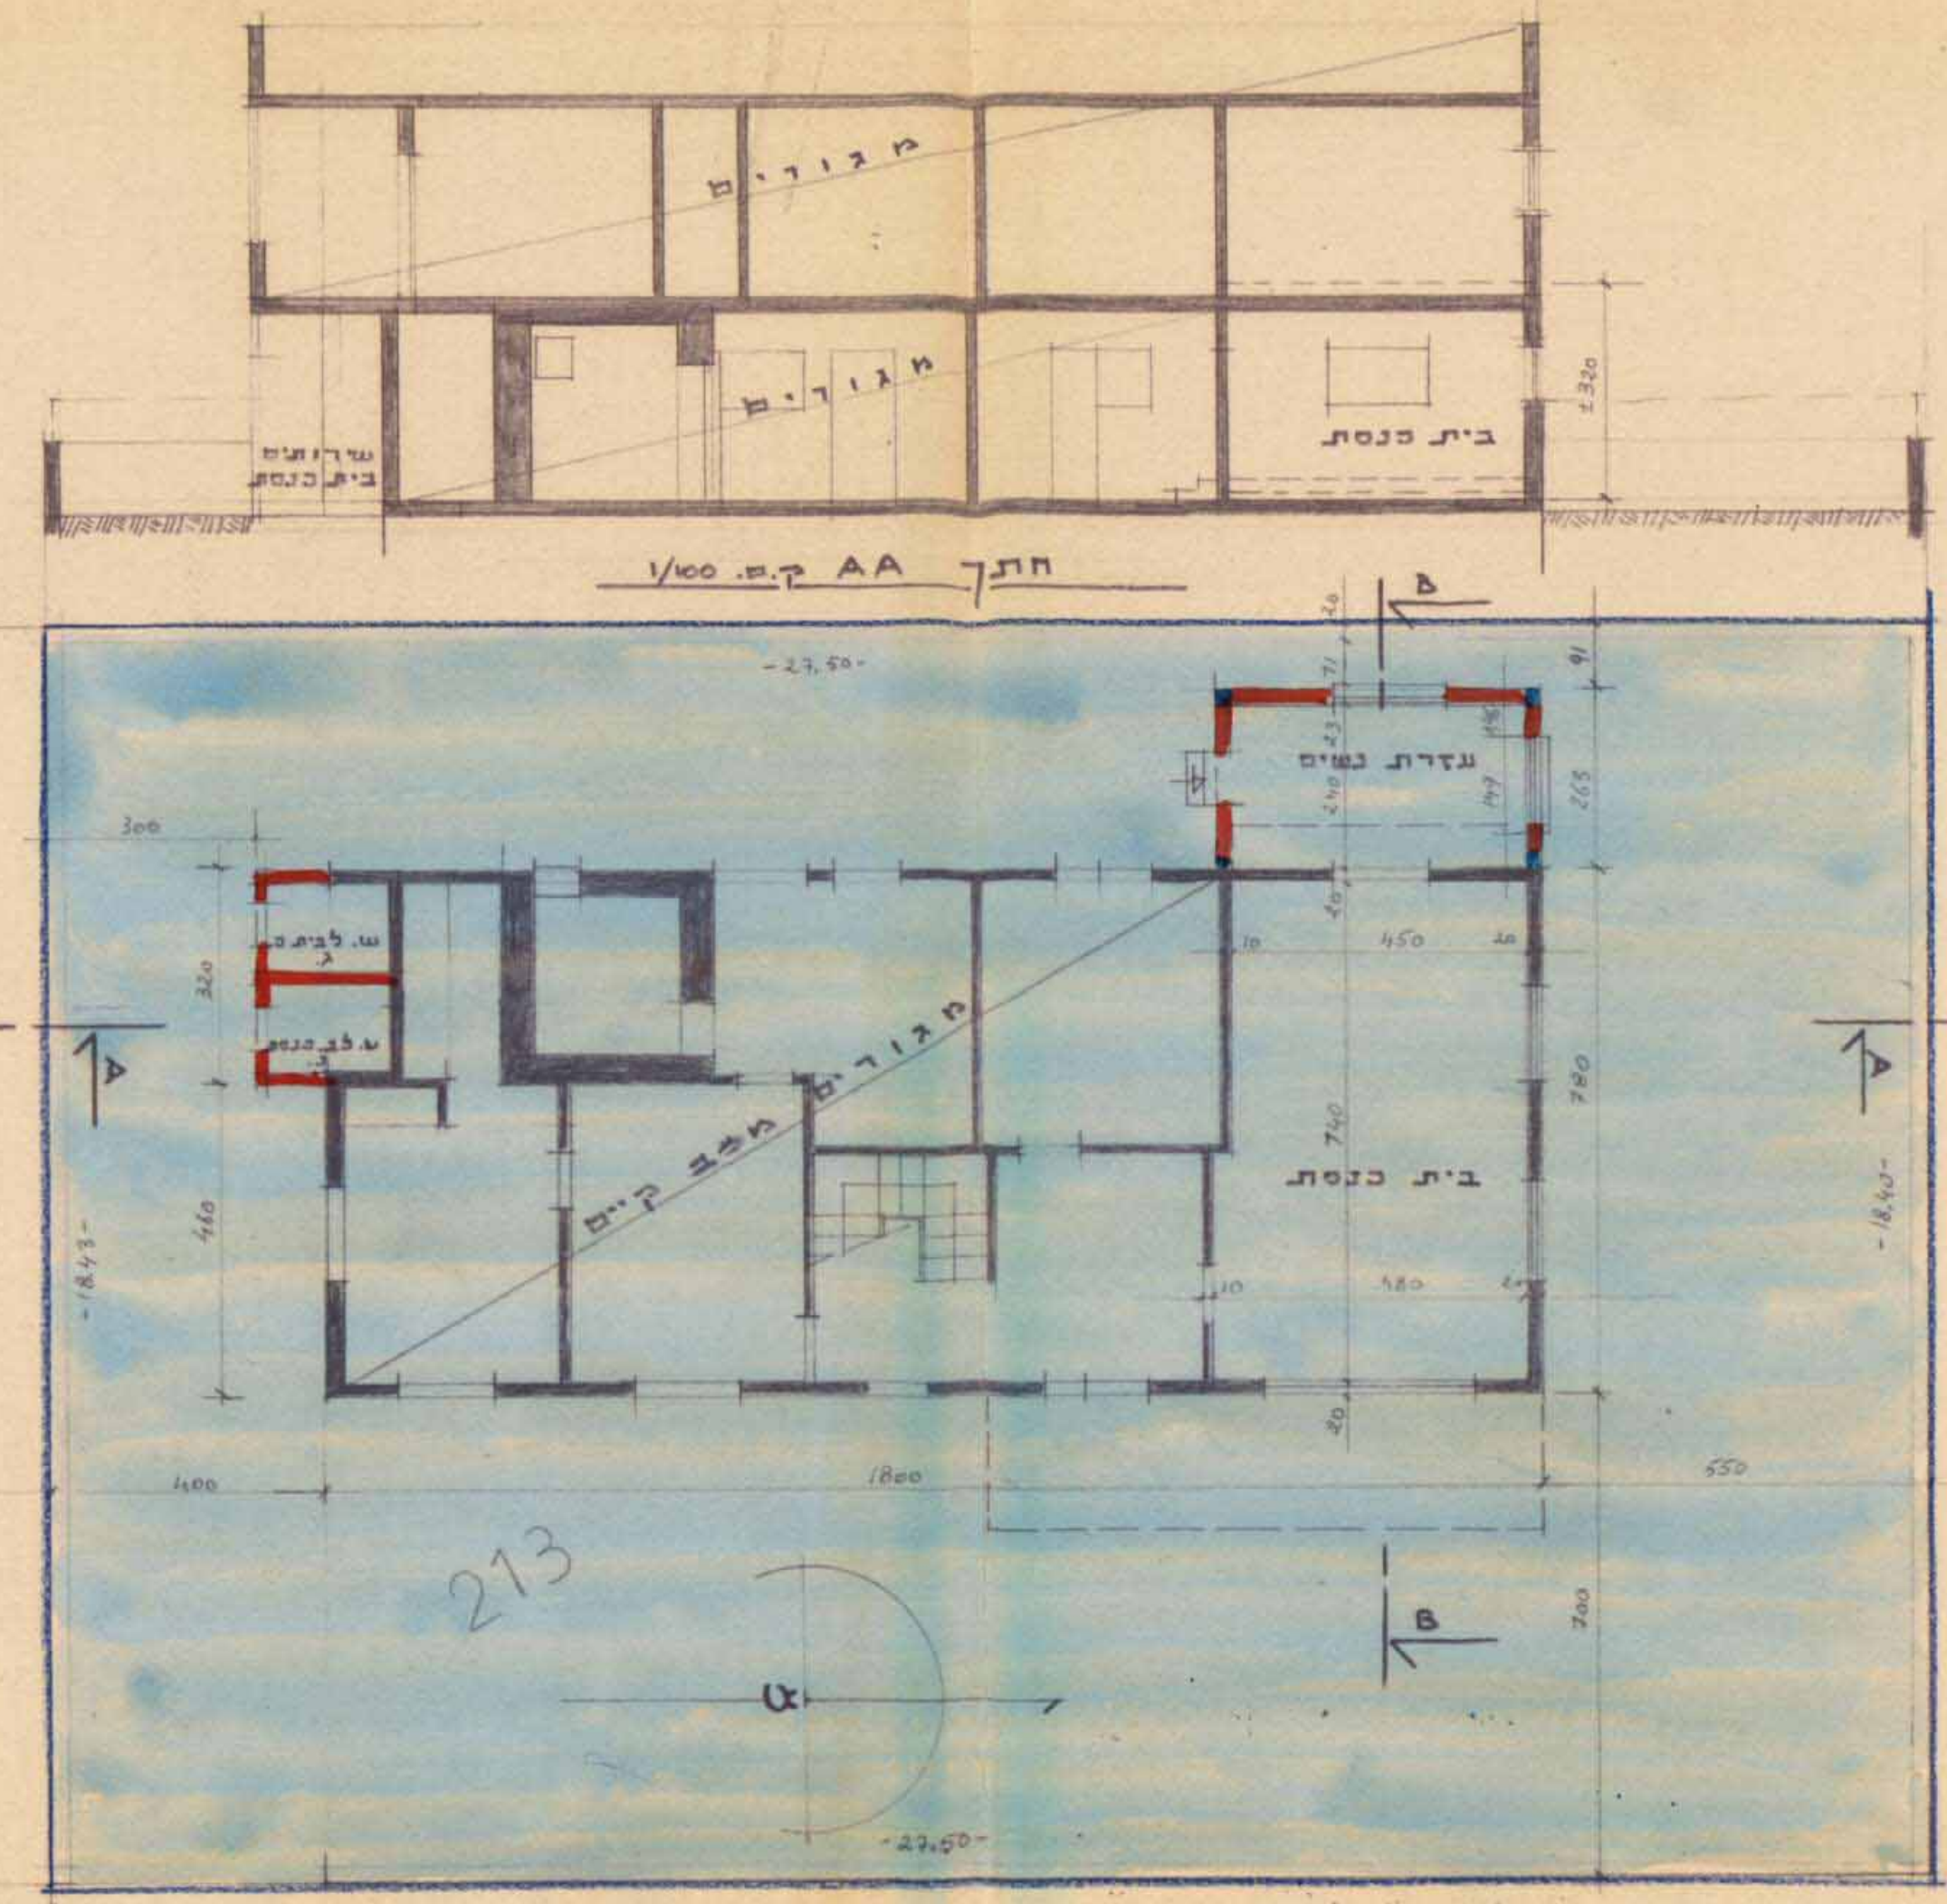

תכנית קווארטר ק.ב. 1/100
רח' שפרינצק

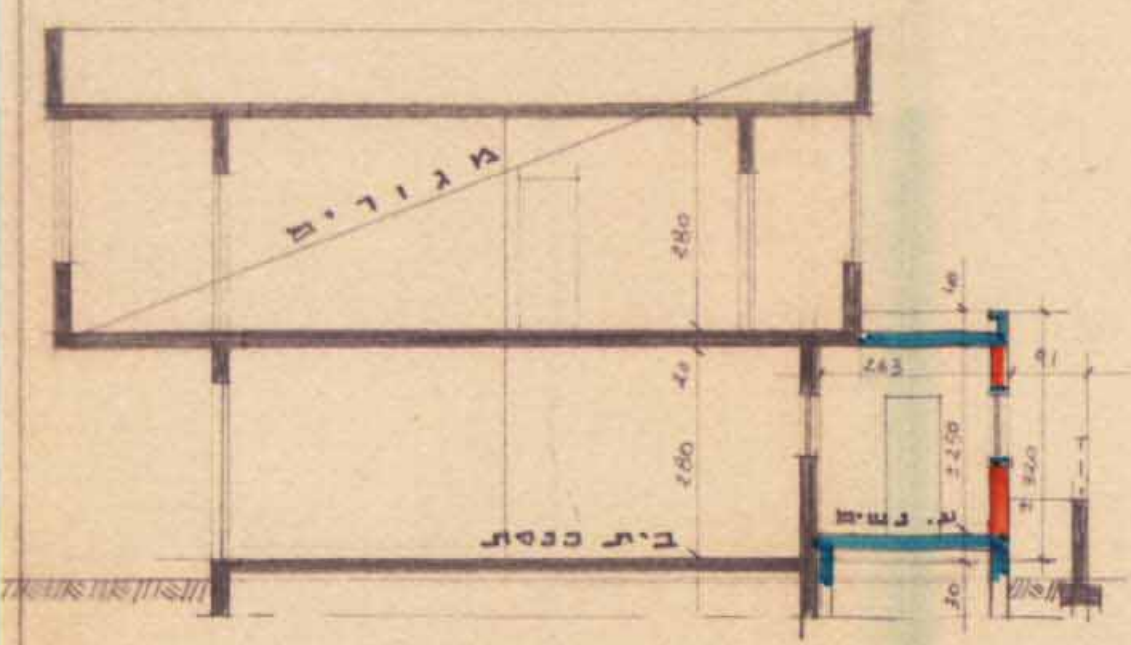

חתך BB ק.ב. 1/100

שיטת קובצת קרקע

130,40	=	780 x 18,00	קיים
7,50	=		מקלט
147,90	=		קובצת
12,65	=	5,80 x 2,65	
5,20	=	1,00 x 3,20	
15,85	=		