

מרחב תכנון פתח-תקוה

תוכנית מפורטת מס' 4/616

מחוז: המרכז

עיר: פתח-תקוה



גוש: 6389
חלקה: 32
תת חלקה: 13
בעל הקרקע: מנהל מקרקעי ישראל
היוזם: ועד הבית רח' הנביאים 6 פת'
מחבר התוכנית: שרותי הנדסה ואדריכלות
שטח התוכנית: 1646 מ"ר
קנה מידה: 1:2500 ; 1:500 ; 1:200

מקרא

	גבול התוכנית
	אזור מגורים
	שטח ציבורי פתוח
	חניה
	שביל
	בית קיים
	תוספת בניה

לוח שטחי בניה

מס' בית	מס' דירות	שטח								
		ל"חידת דיור קיימת מר	התוספת לדיור מר	דירה עם התוספת מר	קומה קיימת מר	קומה לתוספת מר	תוספת קיימת עם תוספת מר	קומה קיימת מר	לכניס תוספת מר	תוספת לכניס מר
	32	64.70	27.14	91.84	517.60	217.12	734.72	2070.40	868.48	2938.88

חתימות:

היוזם:


מחבר התוכנית:

ועד הבית:


נחום יוסף רח' הנביאים 6/ פת




תרשים סביבה

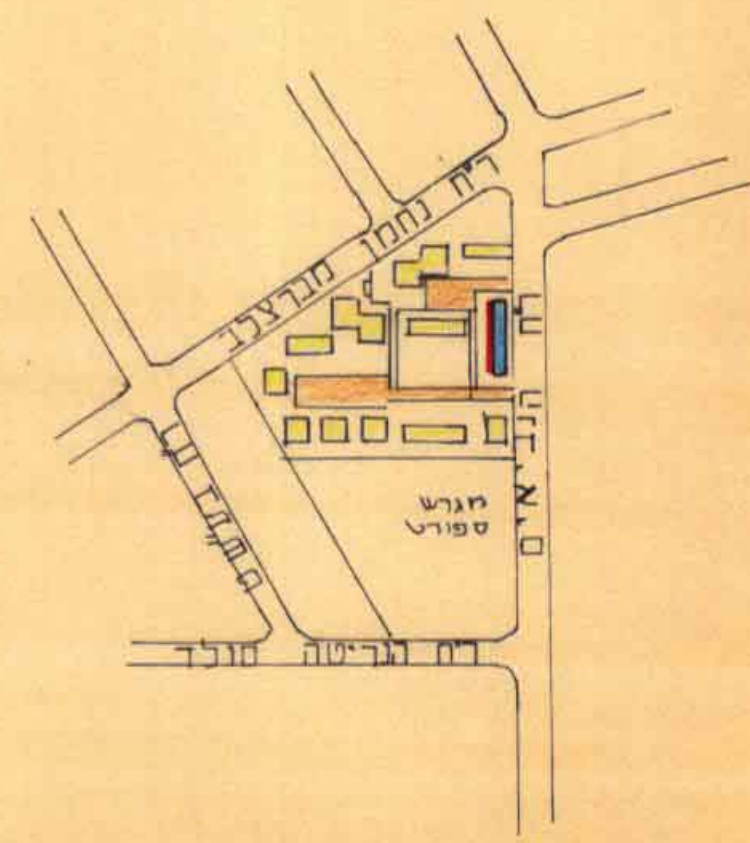


מצב קיים

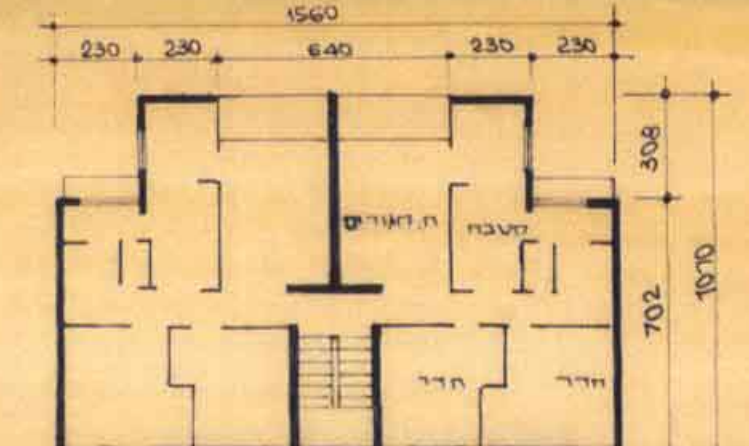


מצב חדש

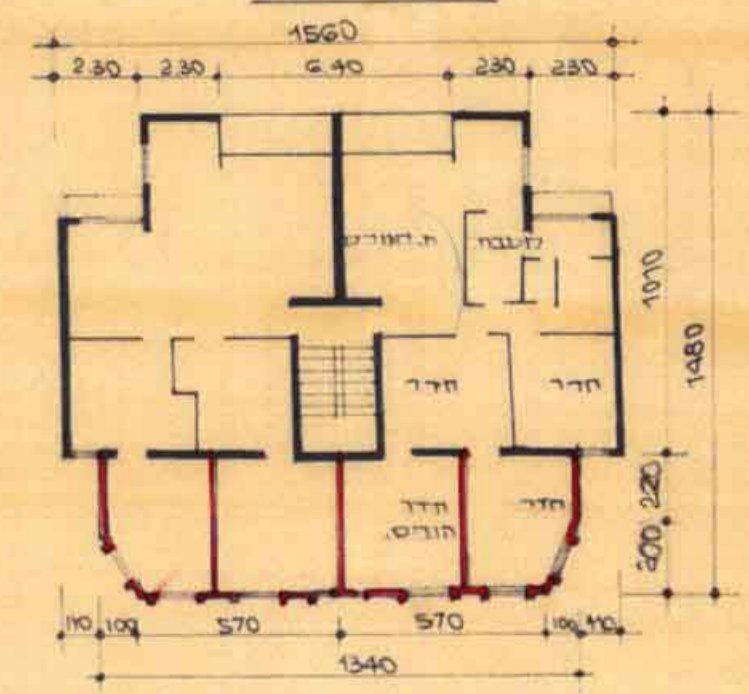


תקן N-N

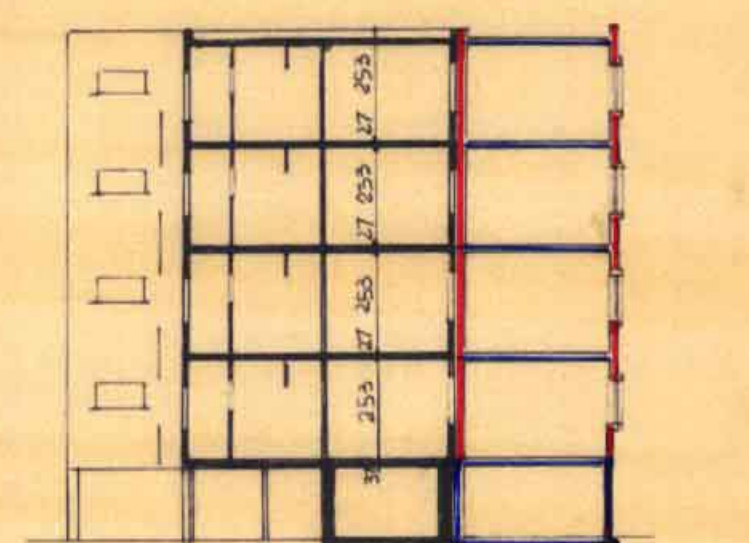

מצב קיים

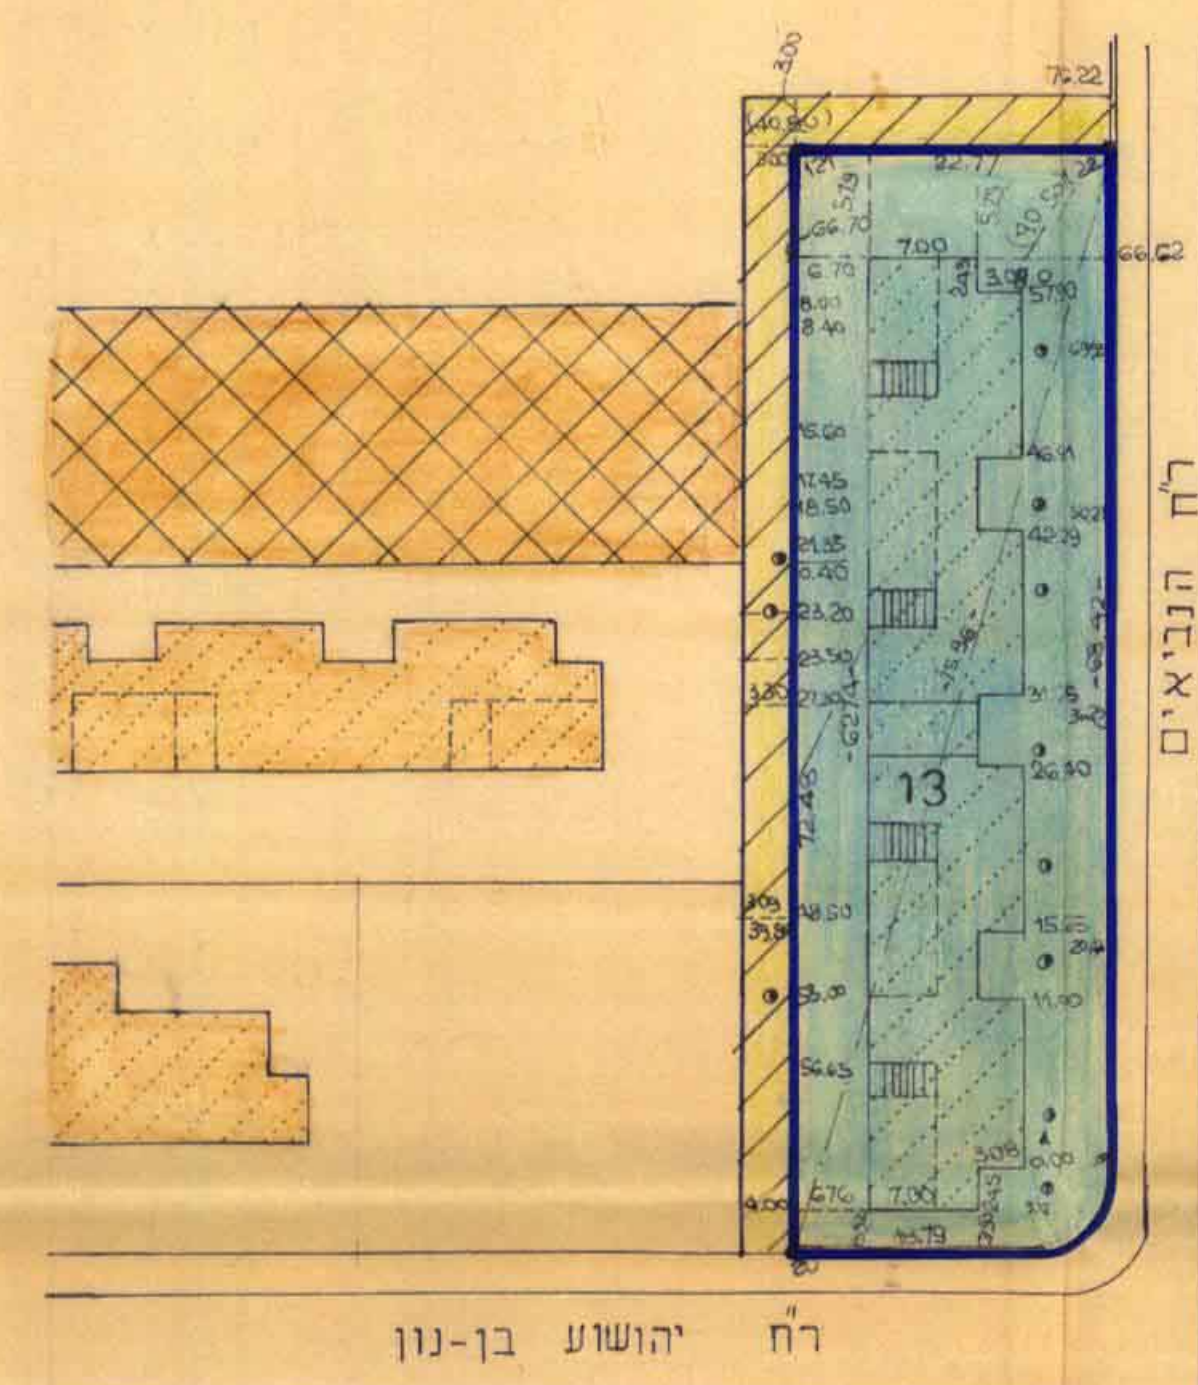


מצב חדש

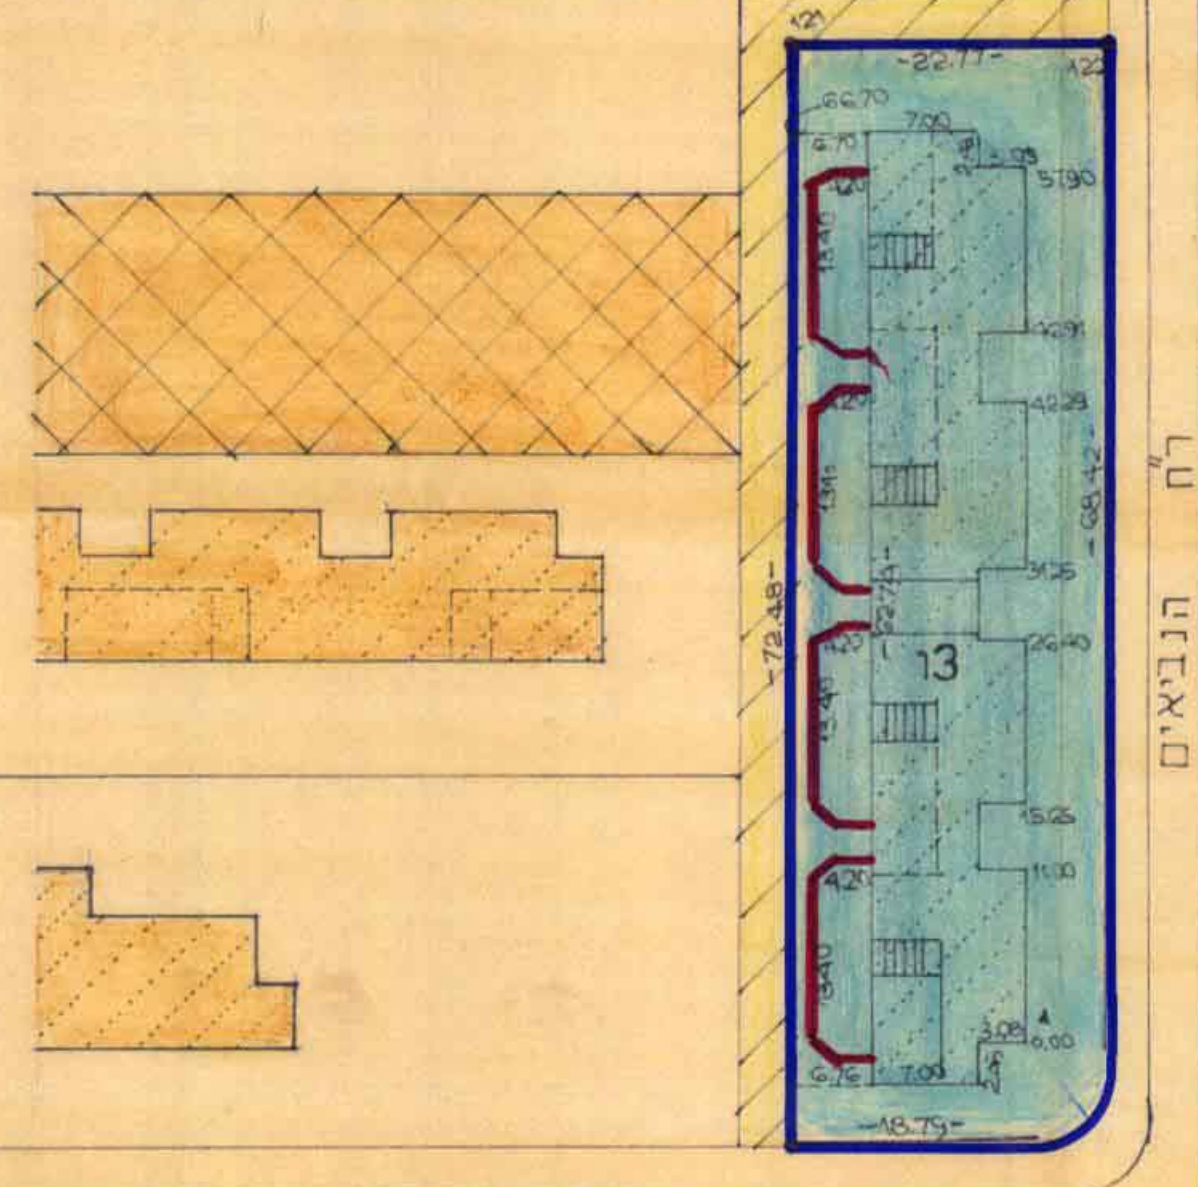


רח' יהושוע בן נון

מפת טופוגרפיה 1:250
מצב חדש

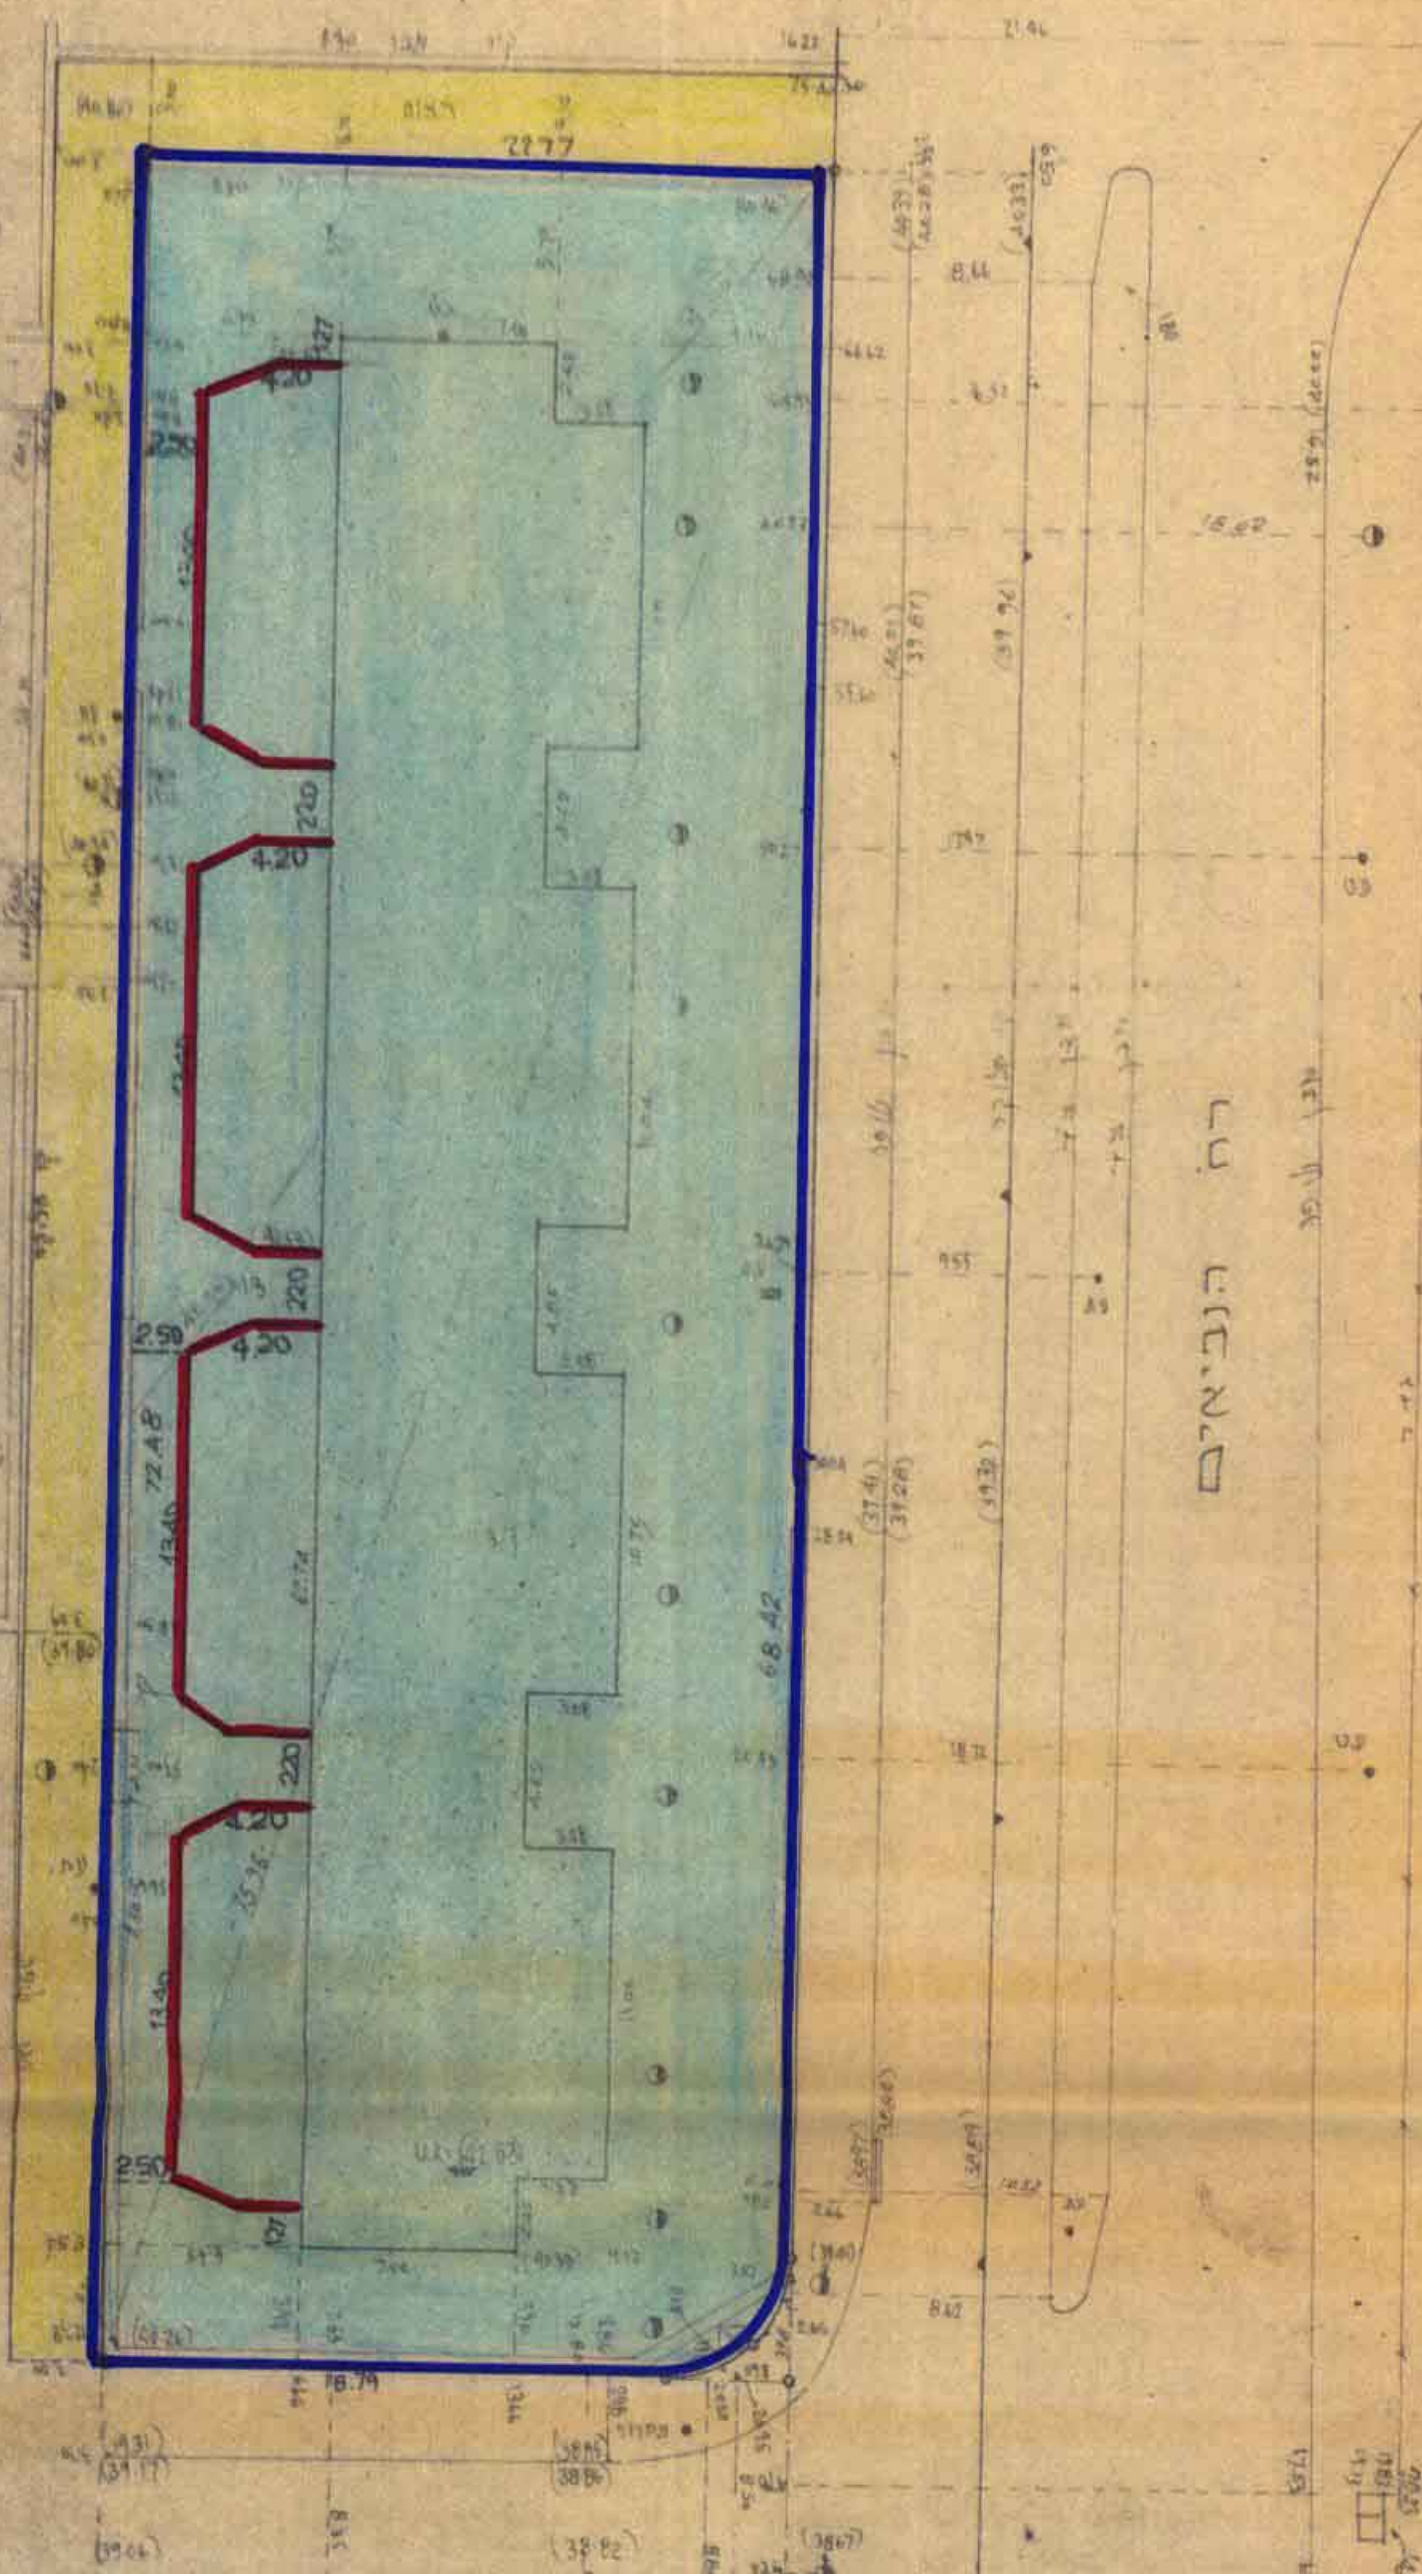

תרשים סביבה

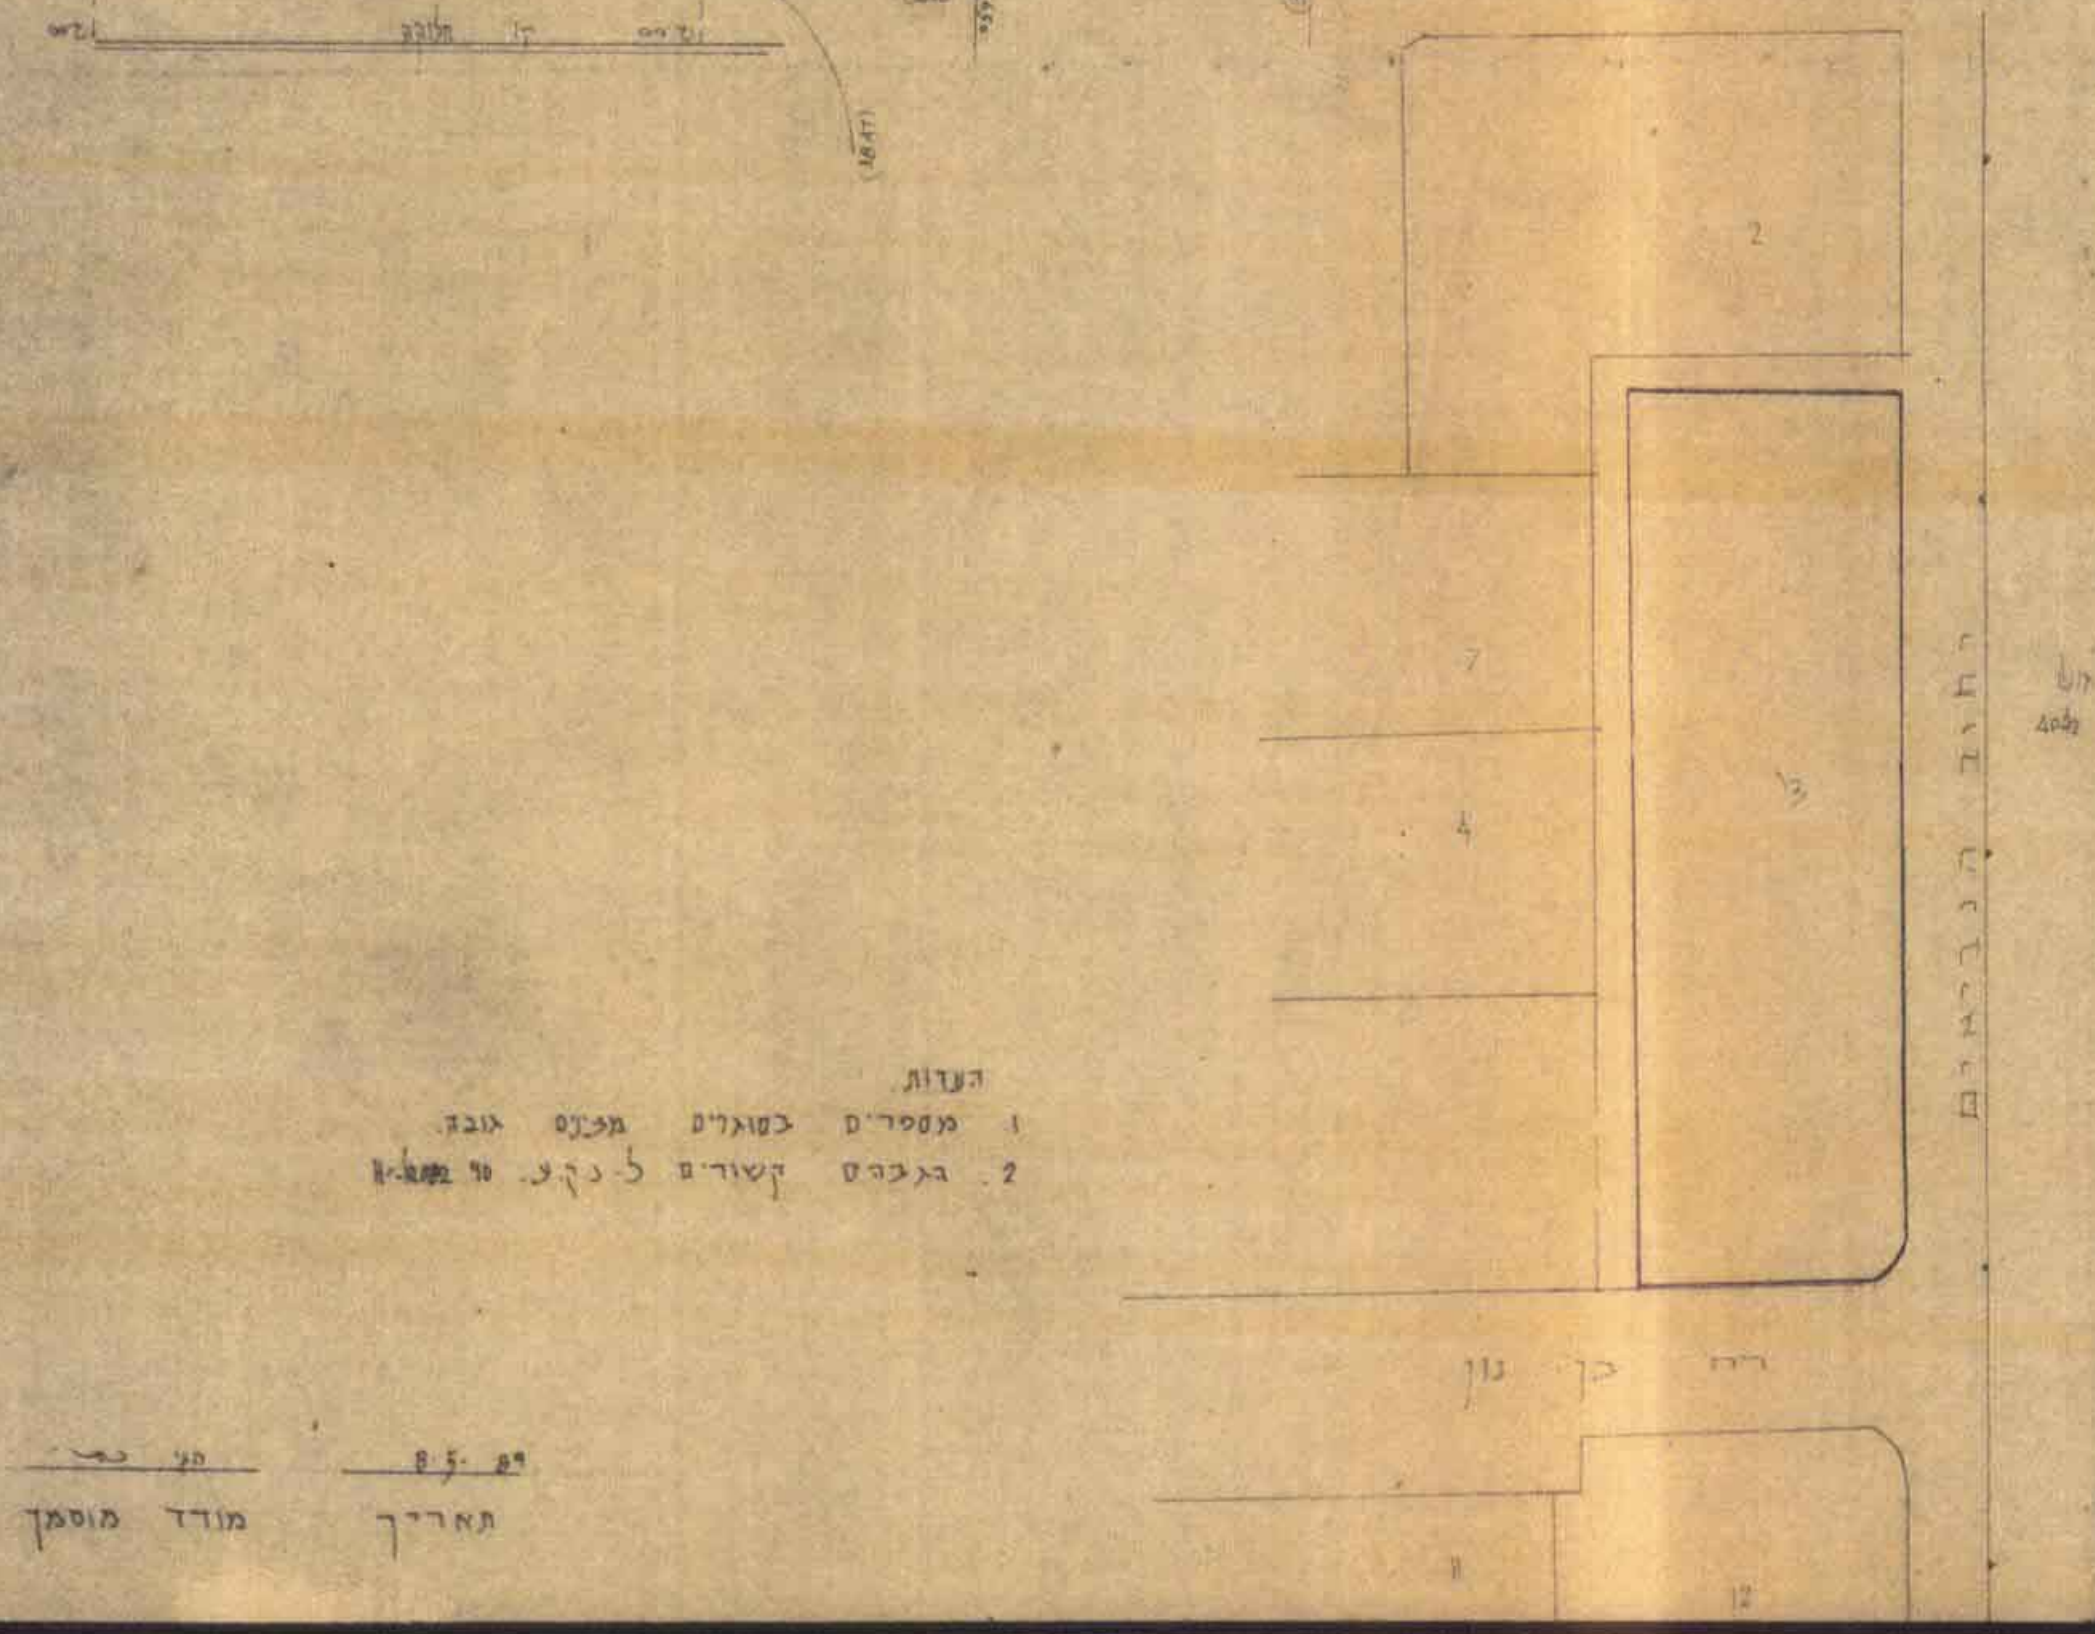

הערות:


תאריך: 8.5.88
