4002193

תיק: 5426 ①

28 6 88

חנה עפצין ②

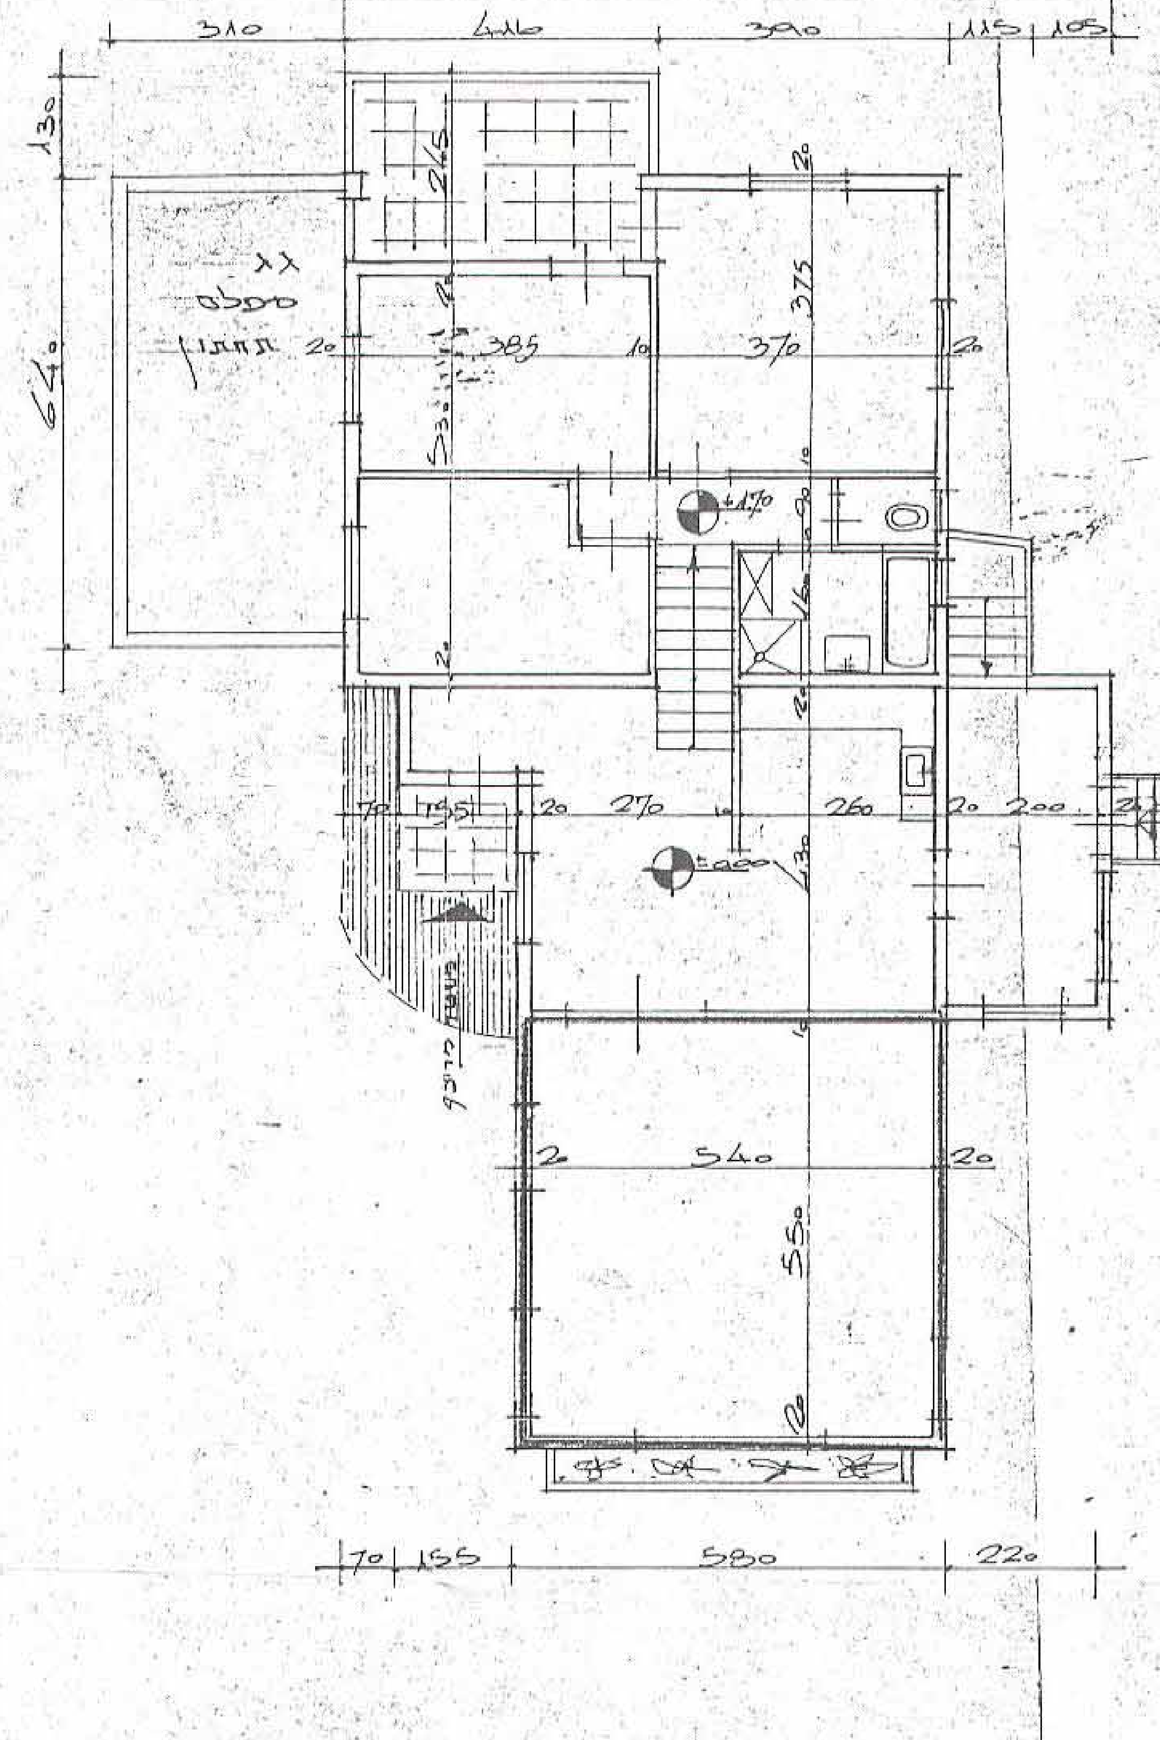
10.25
310
380
155
130
640
גג מפלס תחתון
385
370
375
455
1825
270
260
200
540
550
550
155
580
220

תכנית קומת קרקע 1:100

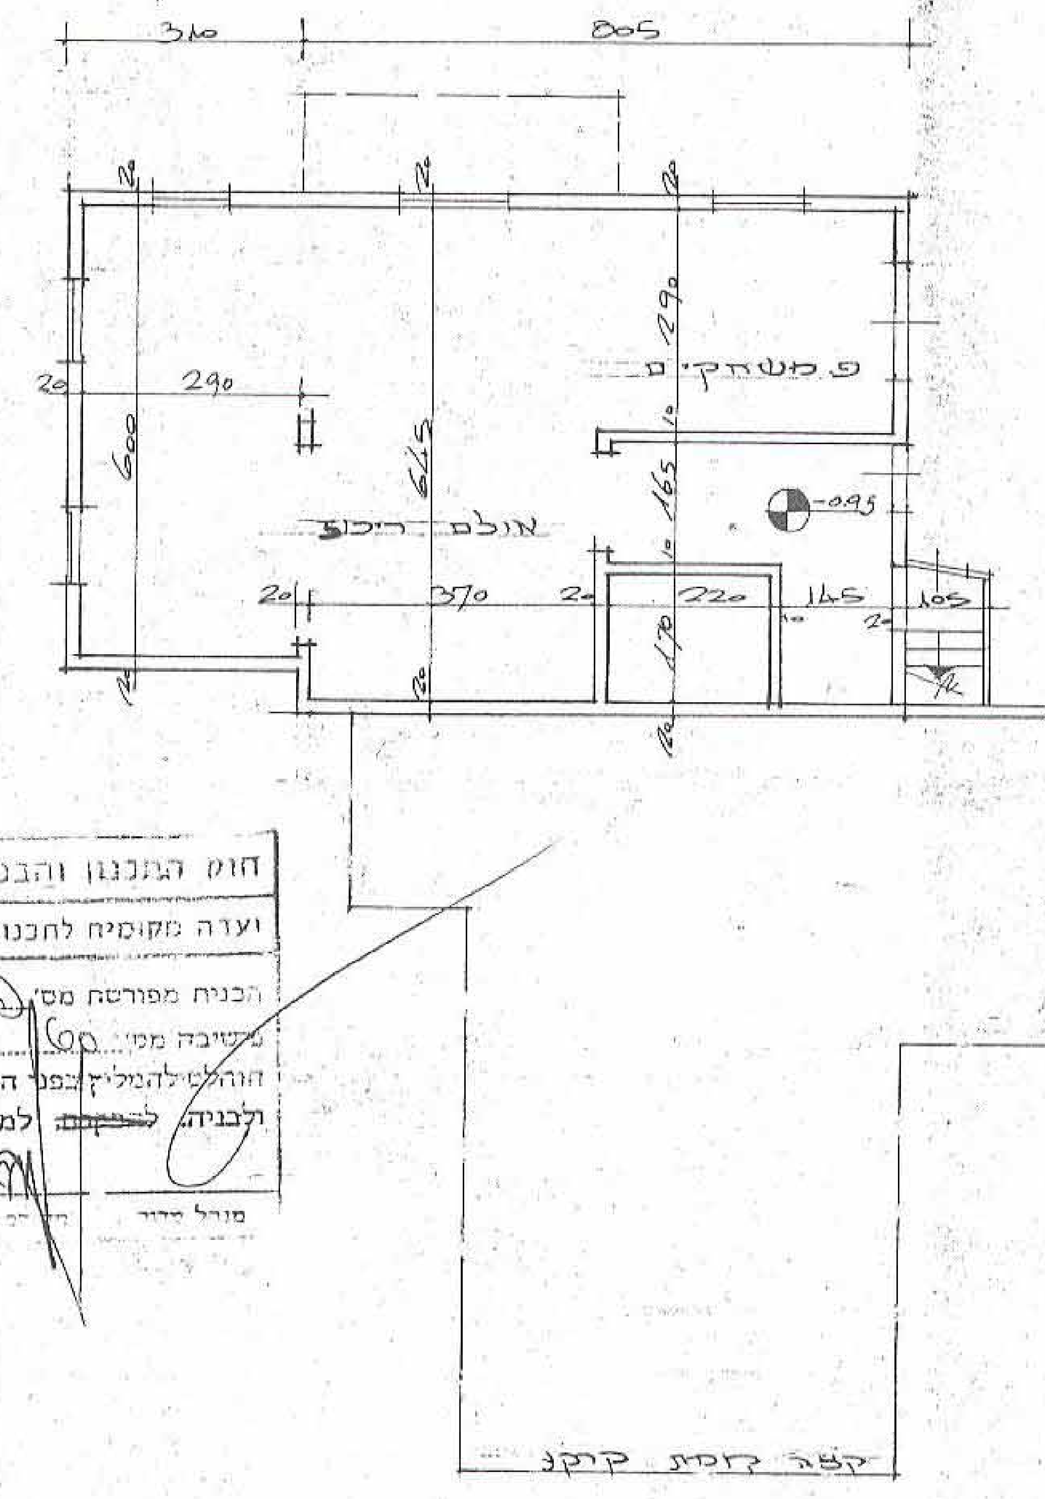
310
805
משחקים
290
600
615
אולם ריכוז
370
220
145
קצה רצפת קרקע

תכנית מפלס תחתון 1:100

חוק התכנון והבניה, תשכ"ה-1965
ועדה מקומית לתכנון ולבניה פתח-תקוה
הכנית מפורשת מס' פת 1254/19
בישיבה מס' 60 מיום 19.5.85
הוחלט להמליץ בפני הועדה המחוזית לתכנון ולבניה ~~להפקיד~~ למתן תוקף

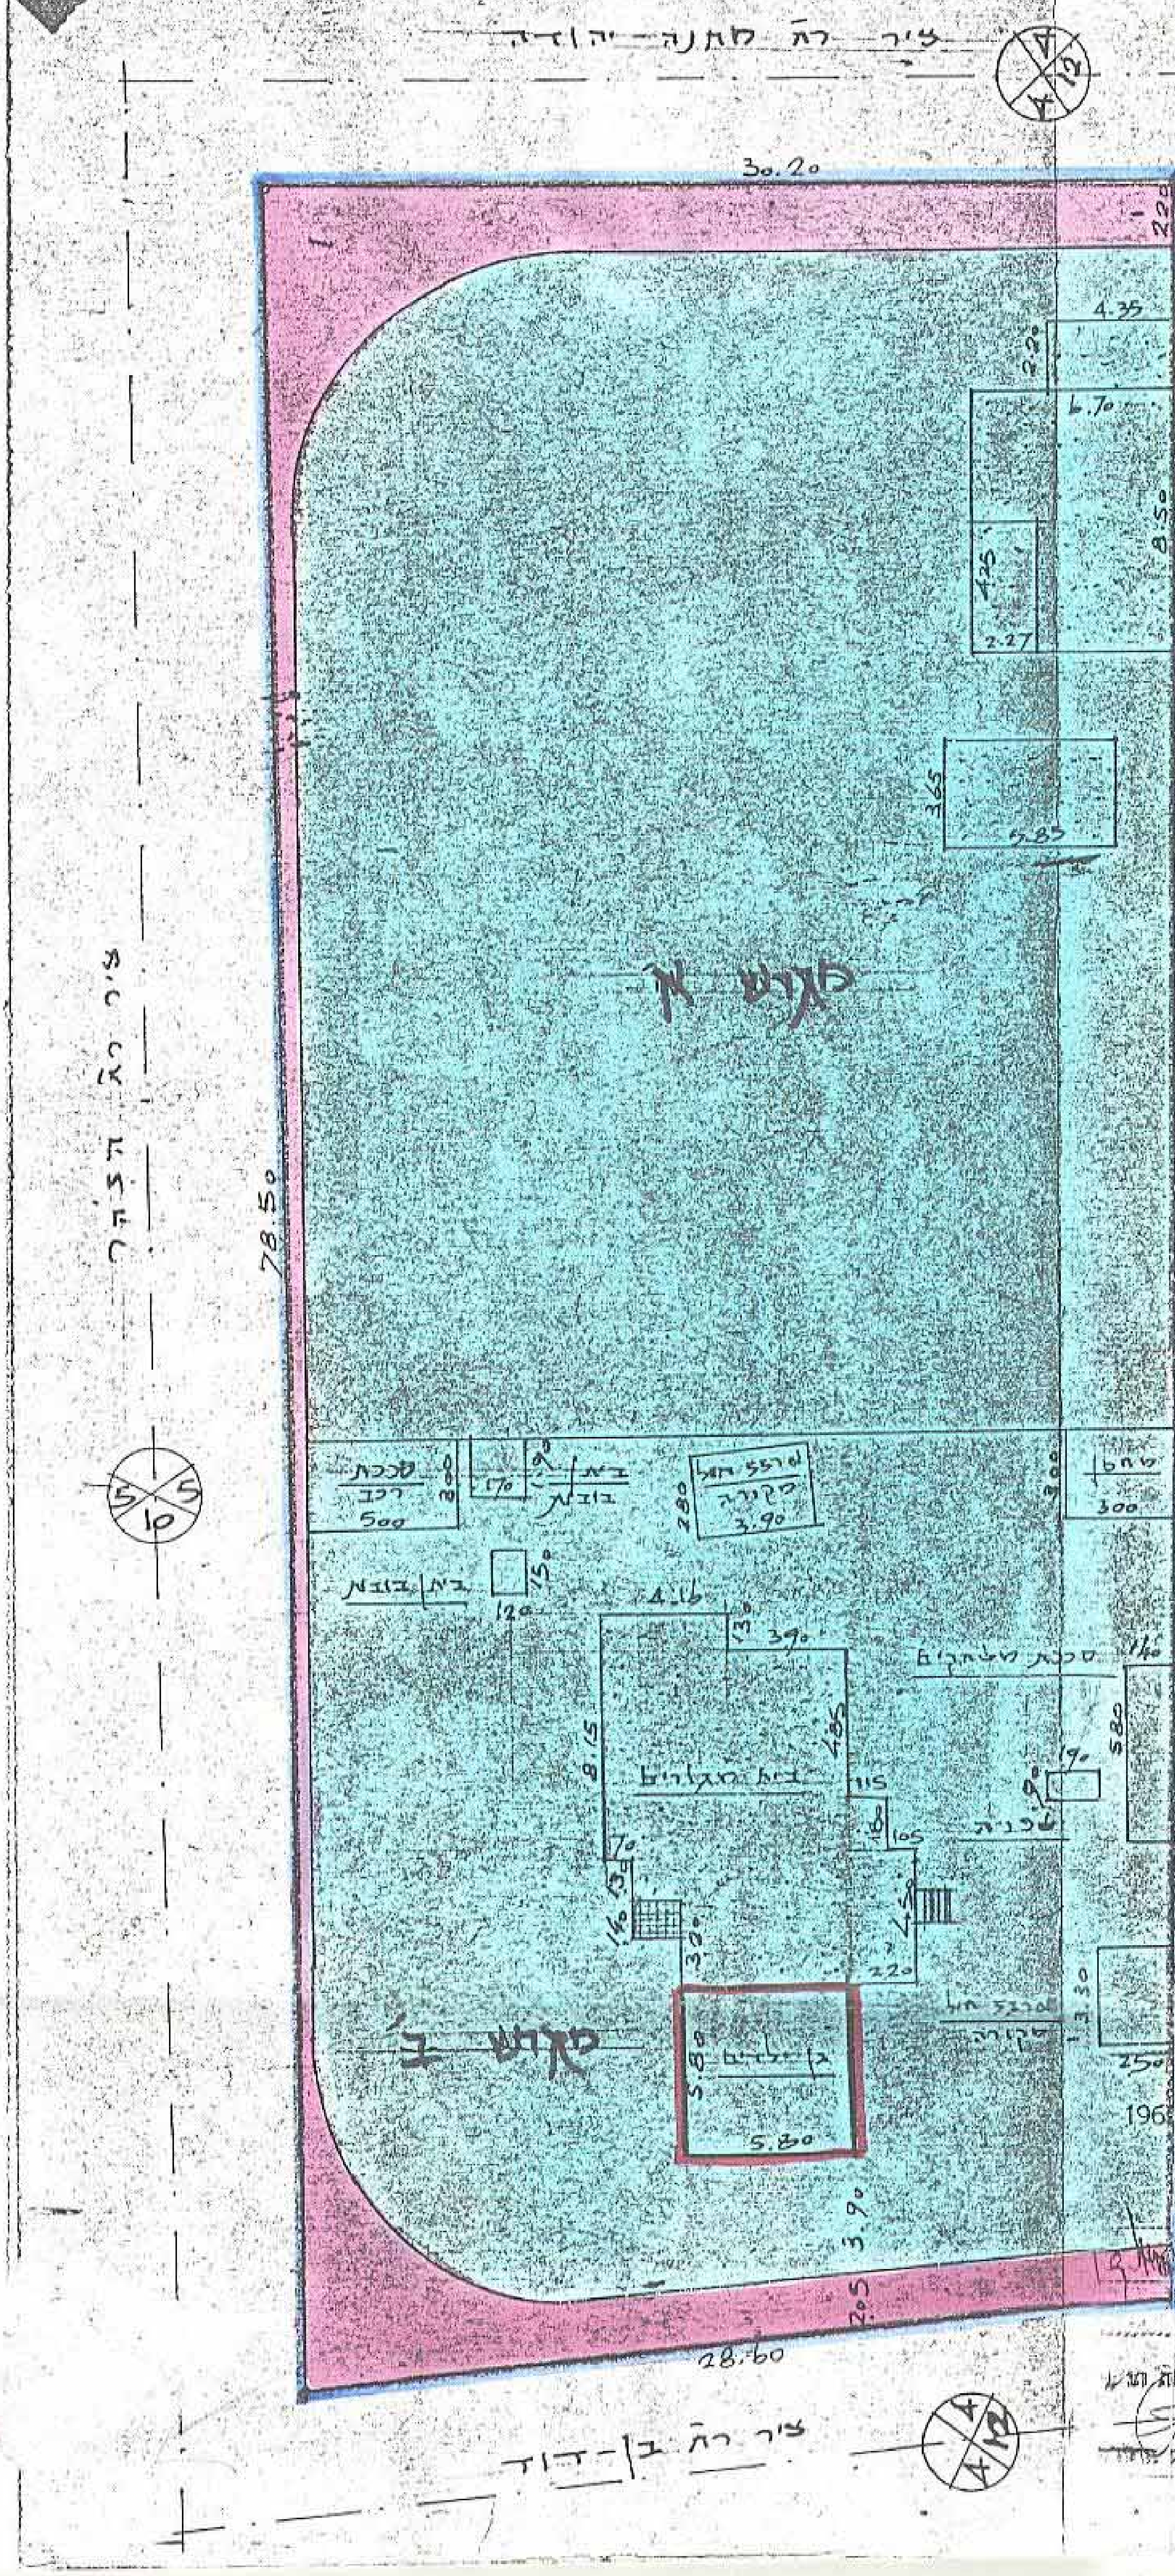
ציר רח' מחנה-יהודה
30.20
מגרש א'
78.50
15.75
בית מגורים
מגרש ב'
28.60
ציר רח' בן-דוד

מחוז המרכז

מרחב תכנון : פתח-תקוה
תכנית מפורטת מס' : פת/1254/19
נפה : פתח-תקוה
עיר : פתח-תקוה
גוש : 6402 חלקה : 53
שטח התכנית : 2259.0 מ²
היוזמים : חנה עפצין
רח' הנהר 7 - פ"ת

המתכנן : י. שמחי - שפירא 1 - פ"ת
טל. 911263

מקרא:

גבולות התכנית : ▭
מגורים ב' : 🟦
גן - ילדים : ▭
הרחבת דרך : 🟪

נבדק וניתן להפקדה/לאישור
לשכת התכנון המחוזית/משבה מיום 13.7.88
מתכנן המחוז

חתימות:

היוזמים: עפצין חנה
המתכנן:

יהודה שמחי אדריכל ומהנדס
רח' שפירא 1, פ"ת
טל. 03-911263

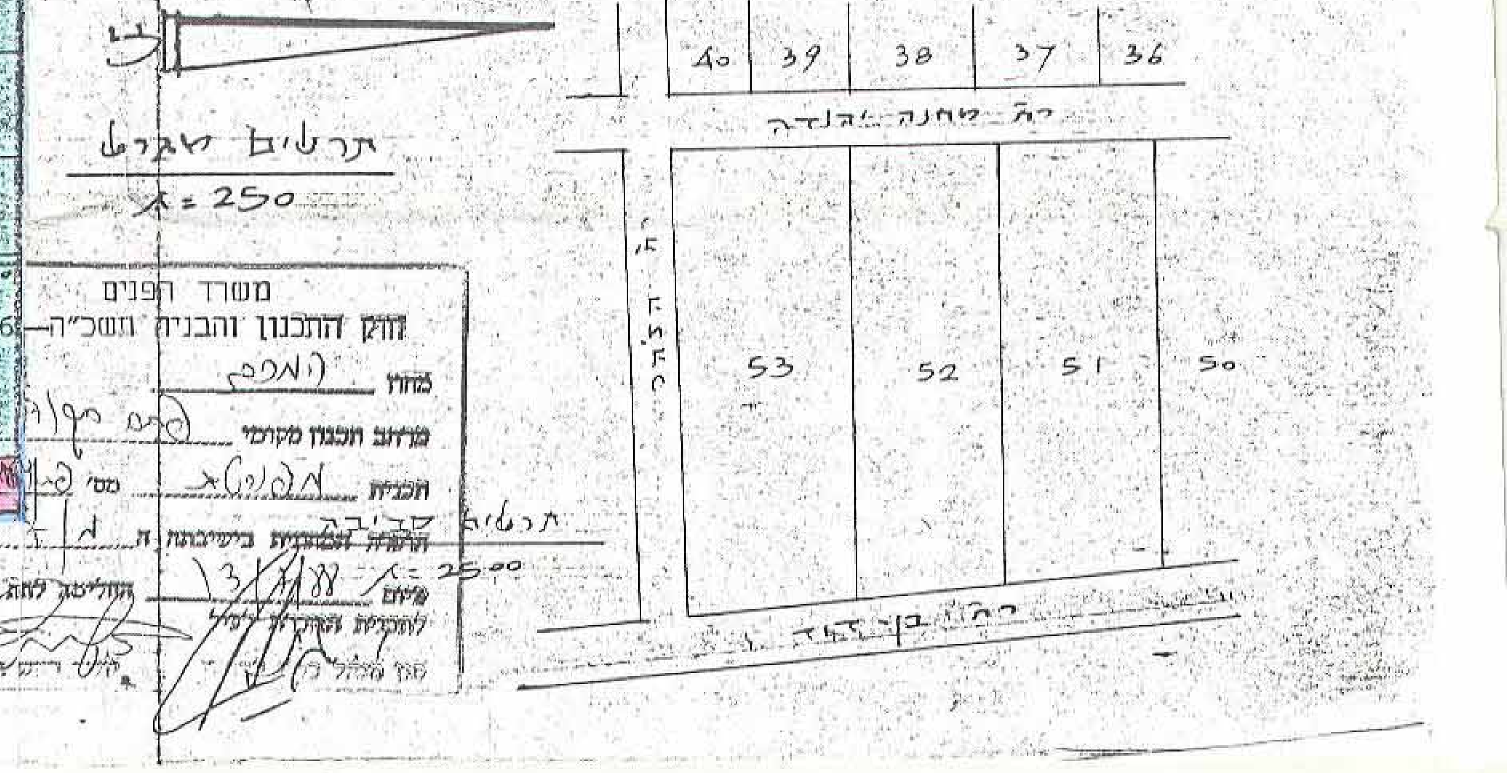
40
39
38
37
36
רח' מחנה-יהודה
53
52
51
50
רח' בן-דוד

תרשים מגרש
ק = 250

תרשים סביבה
ק = 2500

משרד הפנים
חוק התכנון והבניה תשכ"ה—1965
מחוז המרכז
מרחב תכנון מקומי פתח תקוה
תכנית מפורטת מס' פת/1254/19
הועדה המחוזית בישיבתה ה...
מיום 13/7/88
החליטה לתת תוקף
לתכנית המחוזית