


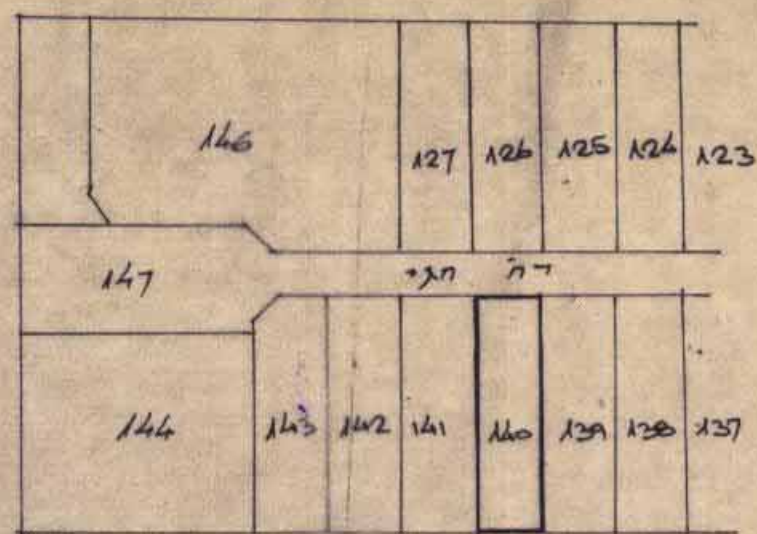

תכנית מס' 1250

חשבוני השטחים

$$38.57 = 580 \times 665 \text{ N}$$

$$16.74 = 535 \times 313$$

$$1.31 = 293 \times 0.45$$

$$56.62$$

$$111.78 = 11.28 \times 991$$

במ"ר

$$230 = 398 \times 0.58$$

$$11.52 = 403 \times 286$$

$$19.01 \quad 519 = 649 \times 980$$

$$92.77$$

$$1162 = 340 \times 342$$

סכום השטחים:

$$56.62 \text{ N}$$

$$92.77 \text{ B}$$


$$11.62 \text{ G}$$

$$34.6\% = 161.01$$

$$1.6\% = 744 = 2481300$$

$$36.2\% = 168.45$$

תכנית מס' 250

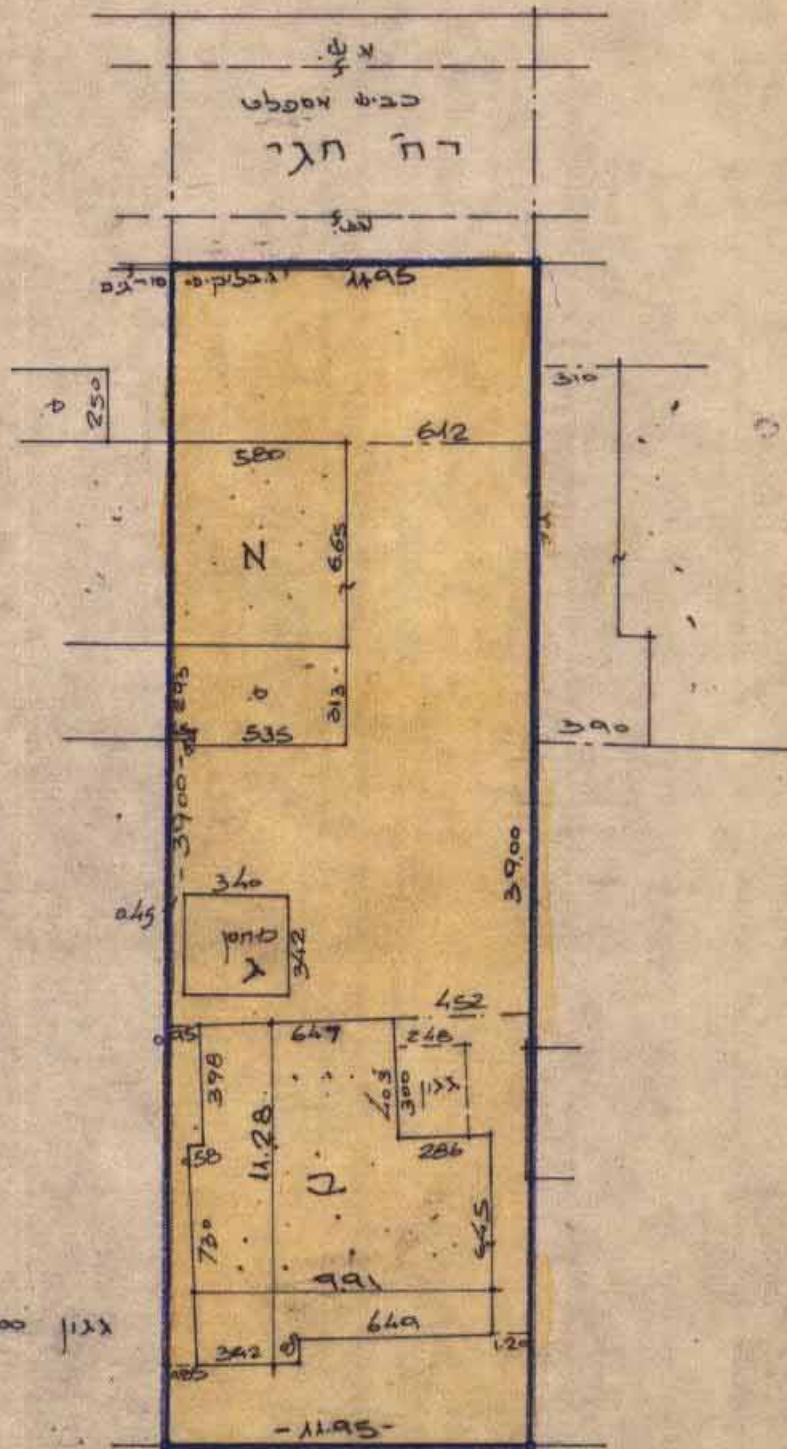

כרדס

2294

כחוצ המרכז

כרחב תכנון

תכנית מס' 8/157

כפה: פתח תקוה

כיר: פתח תקוה

גוש: 6390

חלקה: 140

שטח התכנית: 465 מ"ר

היוצם:

נטור בנימין רח' חגי 10 פתח תקוה

המזכנן: יהודה שמאי רח' שפירא 1 פתח תקוה

מקרה:

גבולות התכנית:

מזרח מגורים N:

חוק התכנון והבניה, תשכ"ה-1965
ועדה מקומית לתכנון ולבניה פ"ד-100
תכנית מס' 8/157
שטח מס' 135
חוק התכנון והבניה, תשכ"ה-1965
ועדה מקומית לתכנון ולבניה פ"ד-100
חוק התכנון והבניה, תשכ"ה-1965
ועדה מקומית לתכנון ולבניה פ"ד-100

משרד הפנים
חוק התכנון והבניה תשכ"ה-1965
מחוז: 50

חתימות:

היוצם: יוחנן שרעבי

יהודה שמאי מהנדס
רח' שפירא 1 פ"ת
50-911263

עורך התכנית: