

שטח תכנון עיר של פתח-תקוה תכנית מפורטת מס' פת/1202/7

פקודת בנין ערים, 1936
ועדה המקומית לבניה ולתכנון עיר פתח-תקוה
תכנית בנין עיר מס' 24
בשינוי מס' 10.1.65
לחצות תכנית או לעדכן הסדריה לבניה ולתכנון ערים
סחור המוכן בהתאמה למס' 10.1.65
ישיב ראש הועדה

מחוז: המרכז

עיר: פתח-תקוה

גוש: 6381

חלקה: 42

שטח התכנית: 1808 מ"ר

בעלי הקרקע והיוזמים: חב"י שקול, השקעות
ונאמנות "בע"מ

המתכנן: אפלבויס - יצחקי - פנסר,
אדריכלים ומנהלים, ת"א, רח' גליקסון 6


מקרא

- גבול התכנית
- גבול חלקה ומספרה
- דרך מוצעת או הרחבה
- אזור מגורים מיוחד
- אתור הבנין בקומות א-ז
- חניה צבאית
- חניה פרטית
- מבנים קיימים להריסה
- מספר הדרך
- קווי בנין
- רוחב הדרך


מס' קיים	חלקה 42/6381	השטח ב-מ"ר	ההשטח במ"ר
מס' קיים	1808		
מס' חדש	מגוש לבנין שטח להרחבת רח' 22 שטח להרחבת רח' 14	1618 30 180	1808
שטח הבנין	שטח קומה א'-ז " " "	316 161	144% 2373 משטח מנדלס 1648

חתימת המתכננים:
אפלבויס - יצחקי - פנסר
אדריכלים ומנהלים
גליקסון 6, תל-אביב, טל. 245036
27.12.64


פקודת בנין ערים, 1936
ועדה המקומית לבניה ולתכנון עיר
סחור המוכן
מס' 24
בשינוי מס' 10.1.65
לחצות תכנית או לעדכן הסדריה לבניה ולתכנון ערים
סחור המוכן בהתאמה למס' 10.1.65
ישיב ראש הועדה

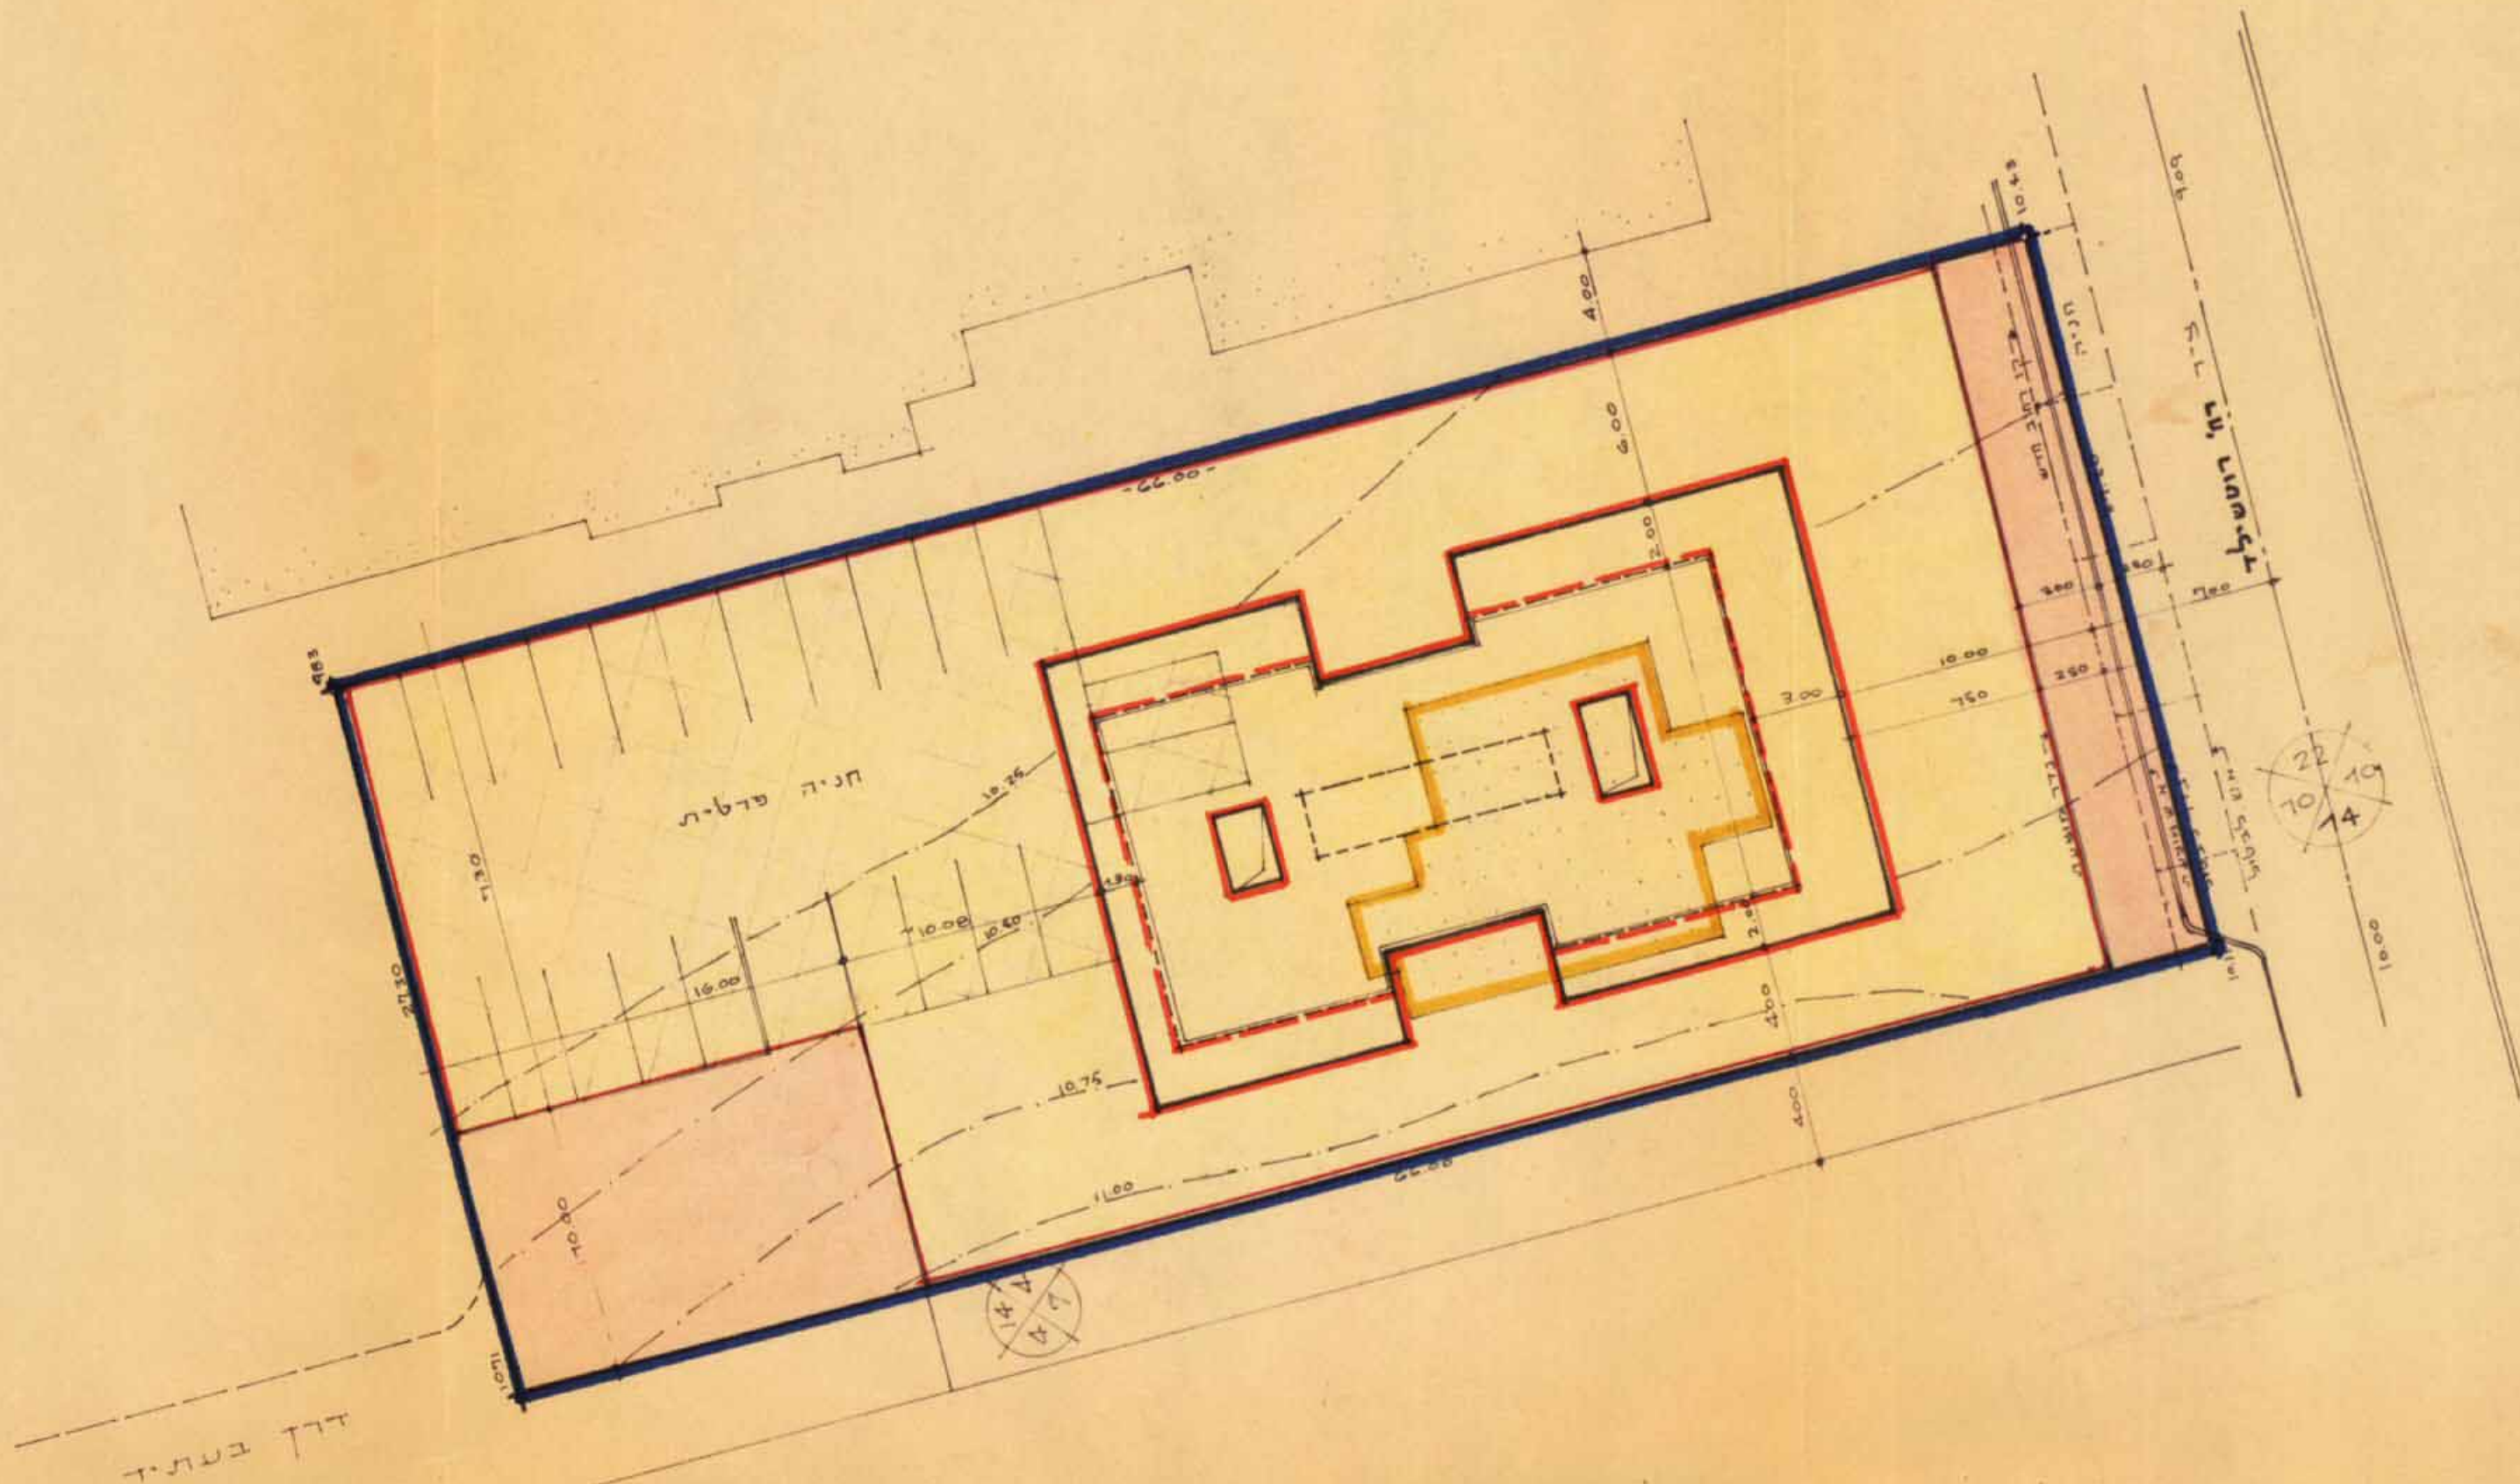

תרשים המדרג 1:250

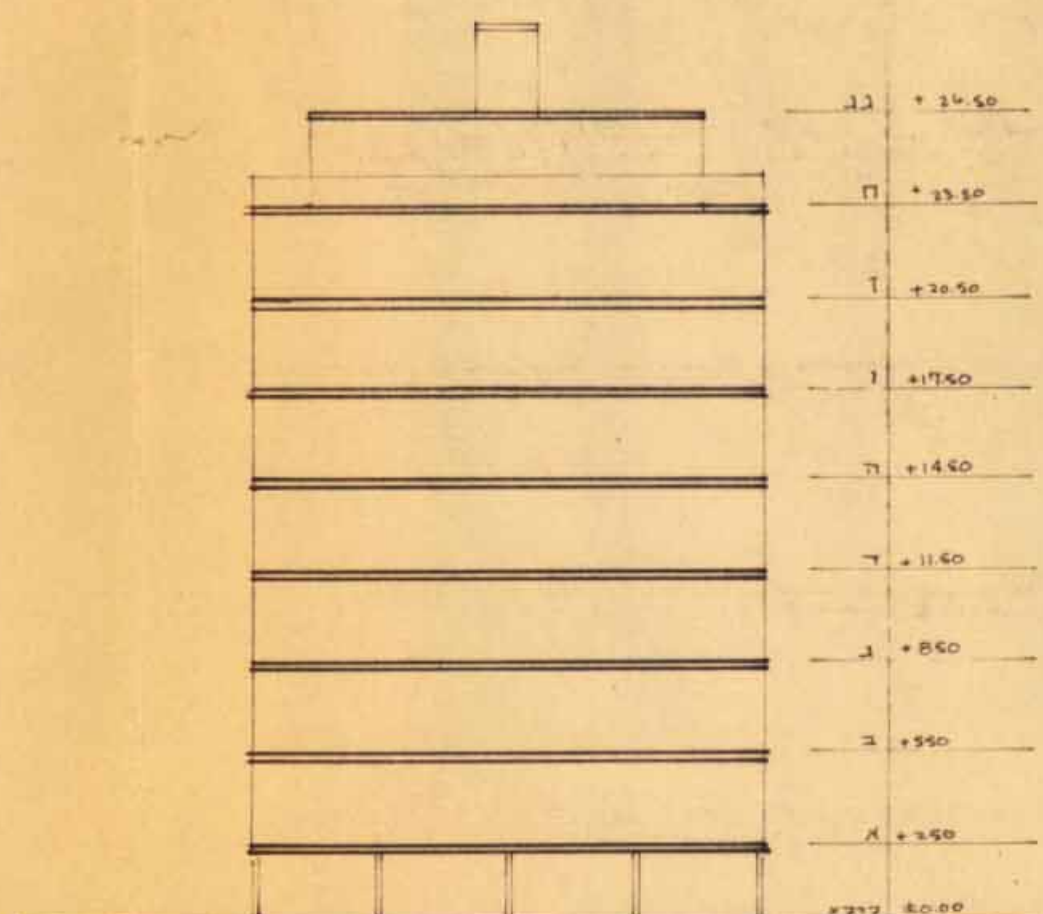

חתך 1:250

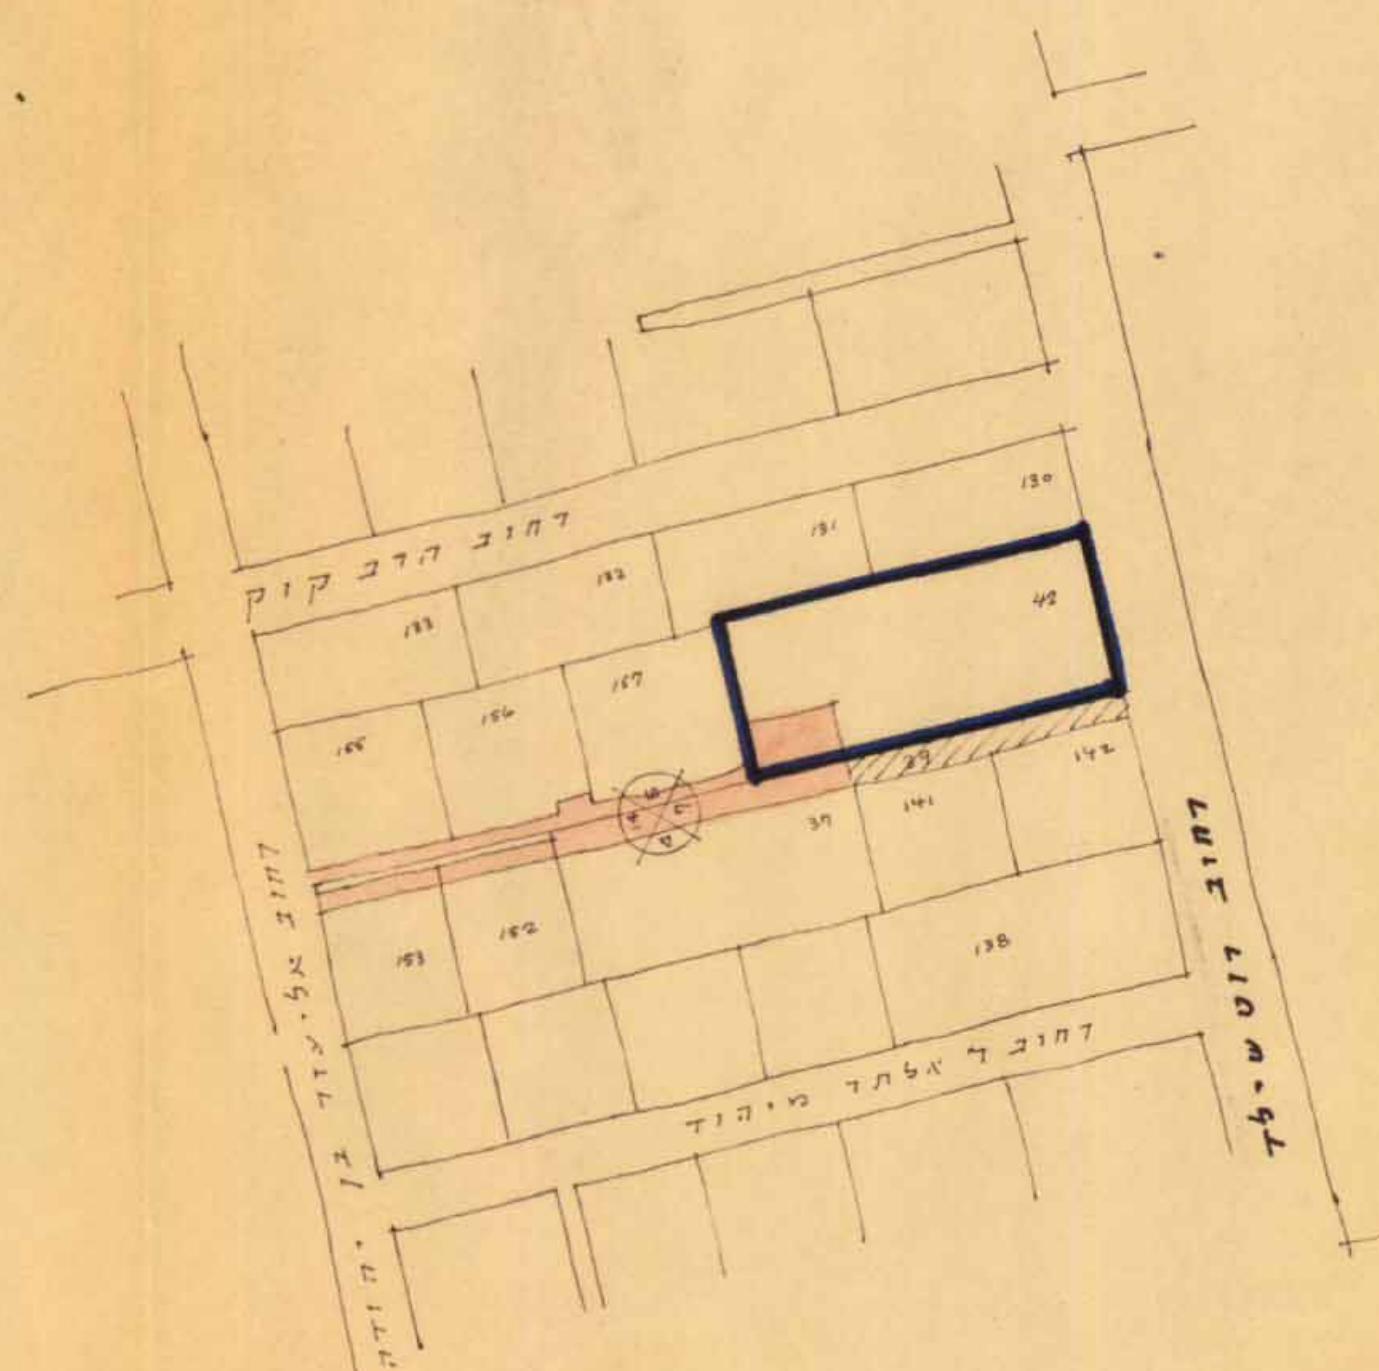

תרשים הסביבה 1:1250