

מרחב תכנון מקומי - רעננה


תכנית בנין עיר מפורטת מס' רע/ו/168

מחוז המרכז
נפה פתח-תקוה
ישוב רעננה
גוש 7651 חלקות 99, 100 (חלק 48)
7649 56 (חלק 57), 58 (חלק 72), 16 (חלק 72)
7652 12 חלק 5 (חלק 12)
שטח התכנית 13,655
בעלים מר פפר ואחרים
היוזם הועדה המקומית לתכנון ולבניה רעננה
המתכנן ד-מרוז ד.מאירי-אדריכלים
ס.ח. 1:500

משרד הפנים
חוק התכנון והבניה תשנ"ו-1965
מחוז רמת-גן
מרחב תכנון מקומי ירושלים
הכנית 158/11/79
החלטה של הוועדה המחוזית ביישוב רעננה
תאריך 27.3.79
החליטה לתת חוק
לחברת התכנון יעל
סגן עוזר כלכלי לתכנון יוסב ראש הועדה

- מקרא:**
- גבול ישר
 - גבול מועב
 - גבול תכנון
 - אזור בניה א
 - דרך קיימת
 - הרחבת דרך ודרך חדשה
 - מס דרך
 - קו בנין
 - רוחב דרך

| | |
|--------------------|-----------|
| שטח חלקה 99 | ד' 10.320 |
| שטח חלקים | ד' 4.945 |
| אחוז ההפקעה | 47.9% |
| שטח חלקות לבניה ד' | 5.375 |
| שטח | 750 |
| 1 | 750 |
| 2 | 750 |
| 3 | 750 |
| 4 | 785 |
| 5 | 785 |
| 6 | 805 |
| 7 | 4.945 |
| סה"כ | 10.320 |

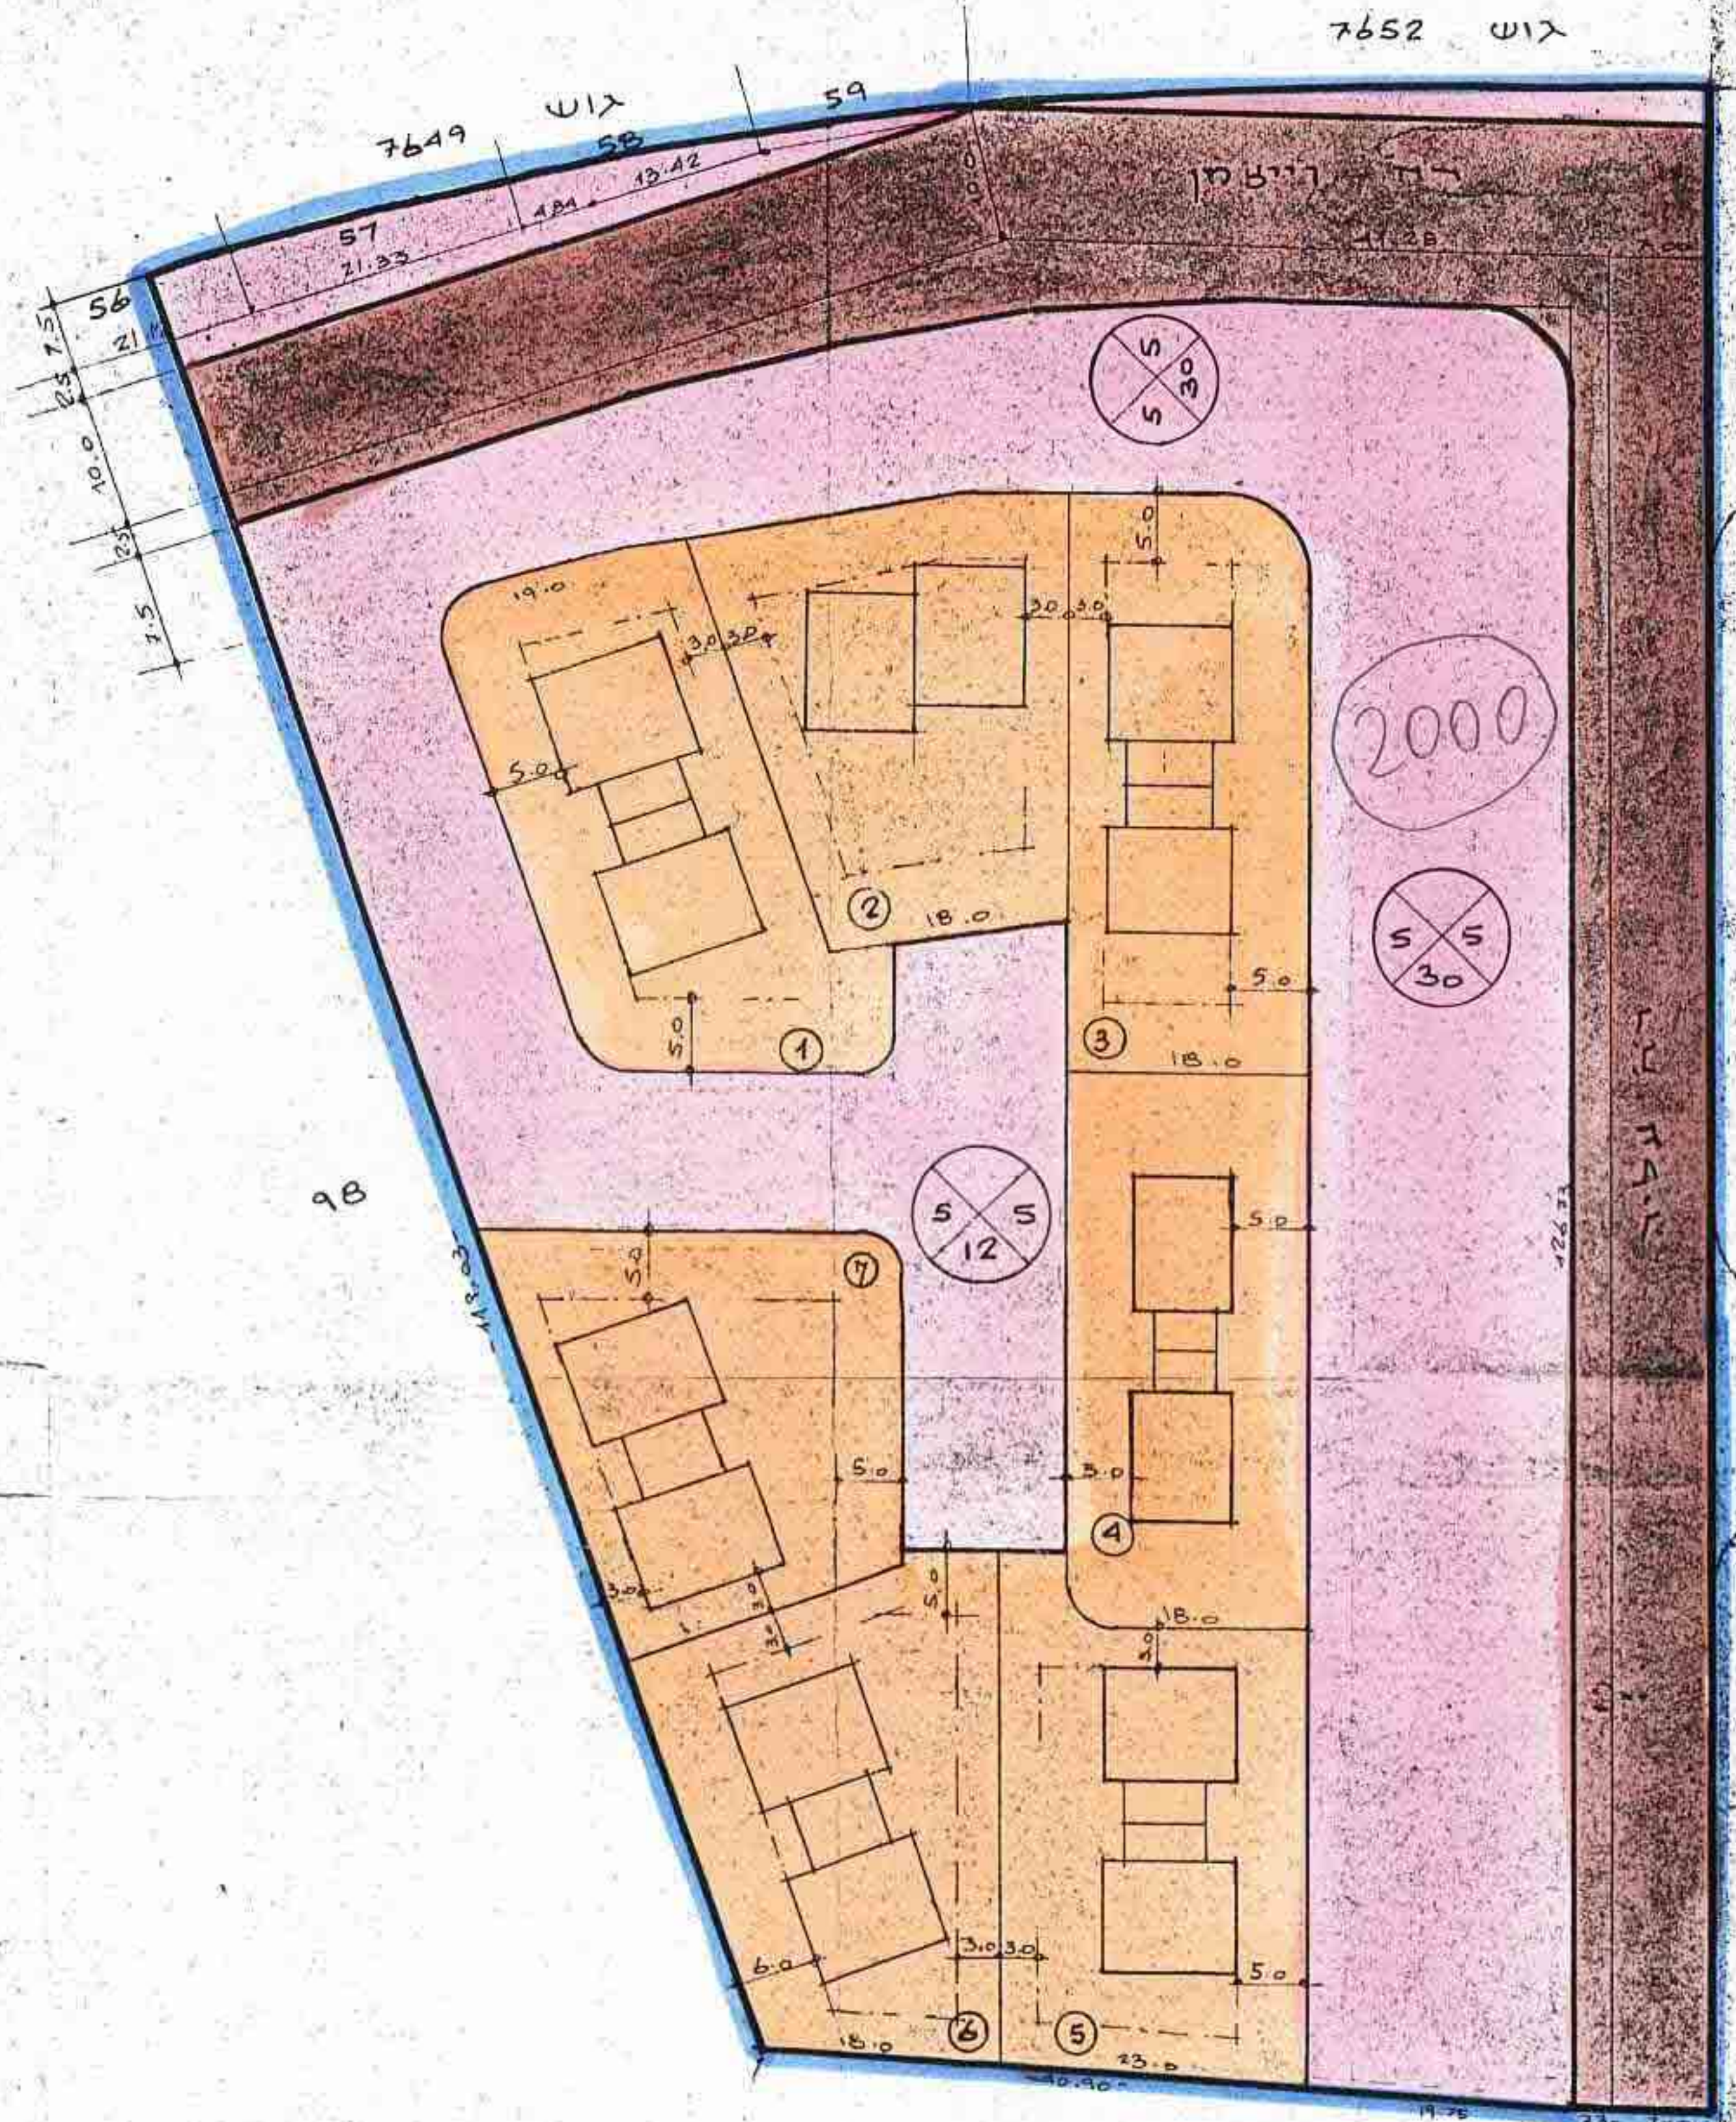


תכנית בנין 1:500 ק.ח.

(הערה: החשב נעשה לפי חדידה גרפית וכל גאוגרף כתואם חשיבות החשוב לא תיושב כסטיות)

חברת היוזם

חתימת המתכנן
תושבים סביבה ומועב קיים
ק.ח. 162560

חוק התכנון והבניה תשנ"ו-1965
ר דה מקומית לתכנון ולבניה רעננה
הכנית 158/11/79
בישיבה מס' 27/79
תאריך 27.3.79
החליטה לתת חוק
לחברת התכנון יעל
יוסב ראש הועדה

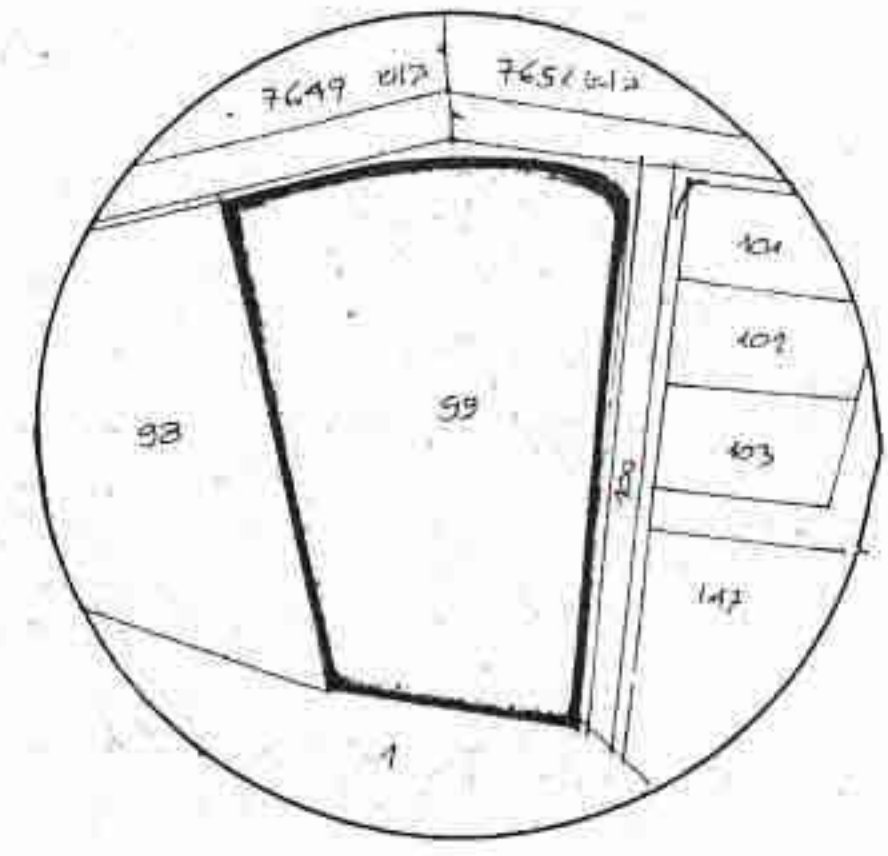

יצחק מרוז - דן מאירי
שד. יוצמ 19 רמת השרון
טל: 485318

שם הפרויקט: חלקת 99 רעננה
מס' פרויקט: 703 01
מס' תכנון: 3

שם התכנית: אדריכלים
שטח: 485318
ק"מ: 1:500
תאריך: 20.3.77

שם: שיוניים
מס': שיוניים
על המבצע לבקר את המידות במקום, והודיע בתוכנו על כל טעות או אי התאמה בין התכנית והמידות, בתום יומיו עברות.