
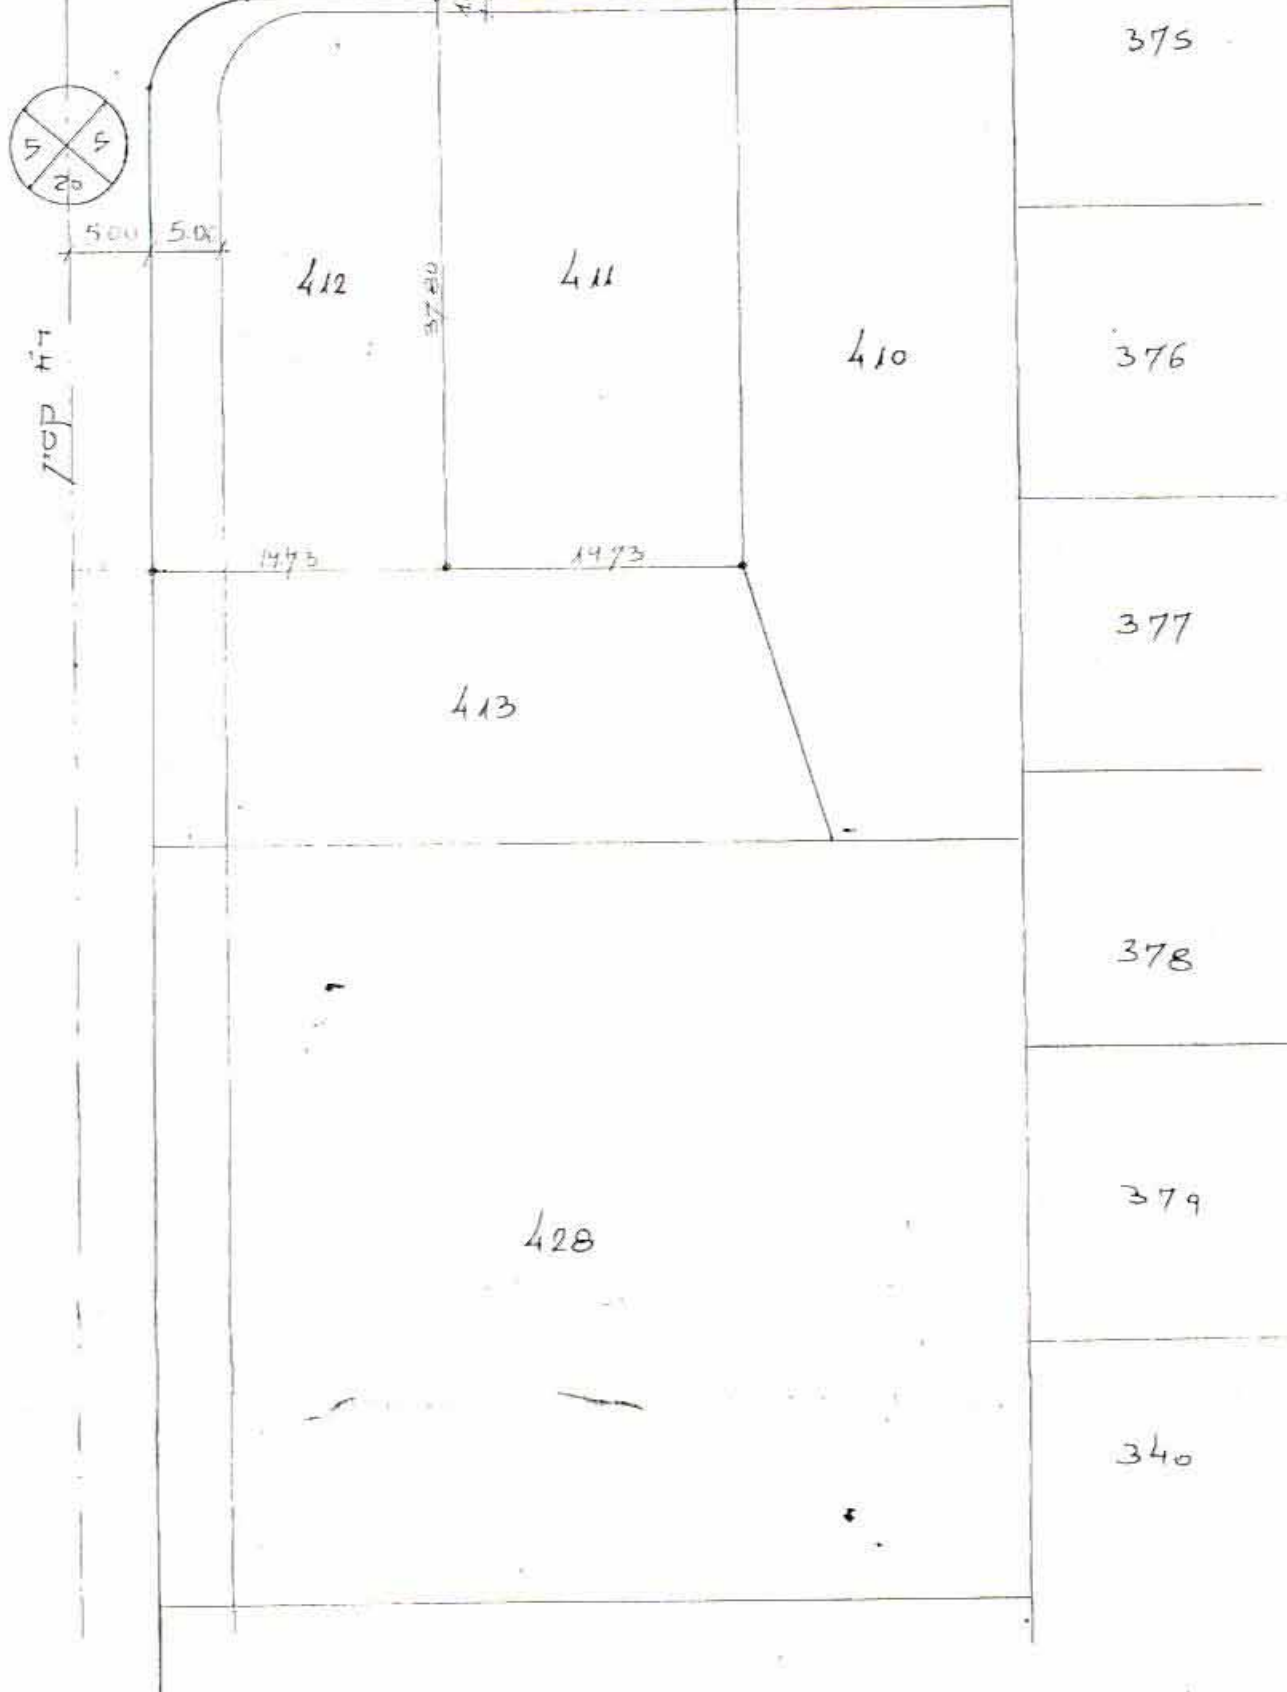
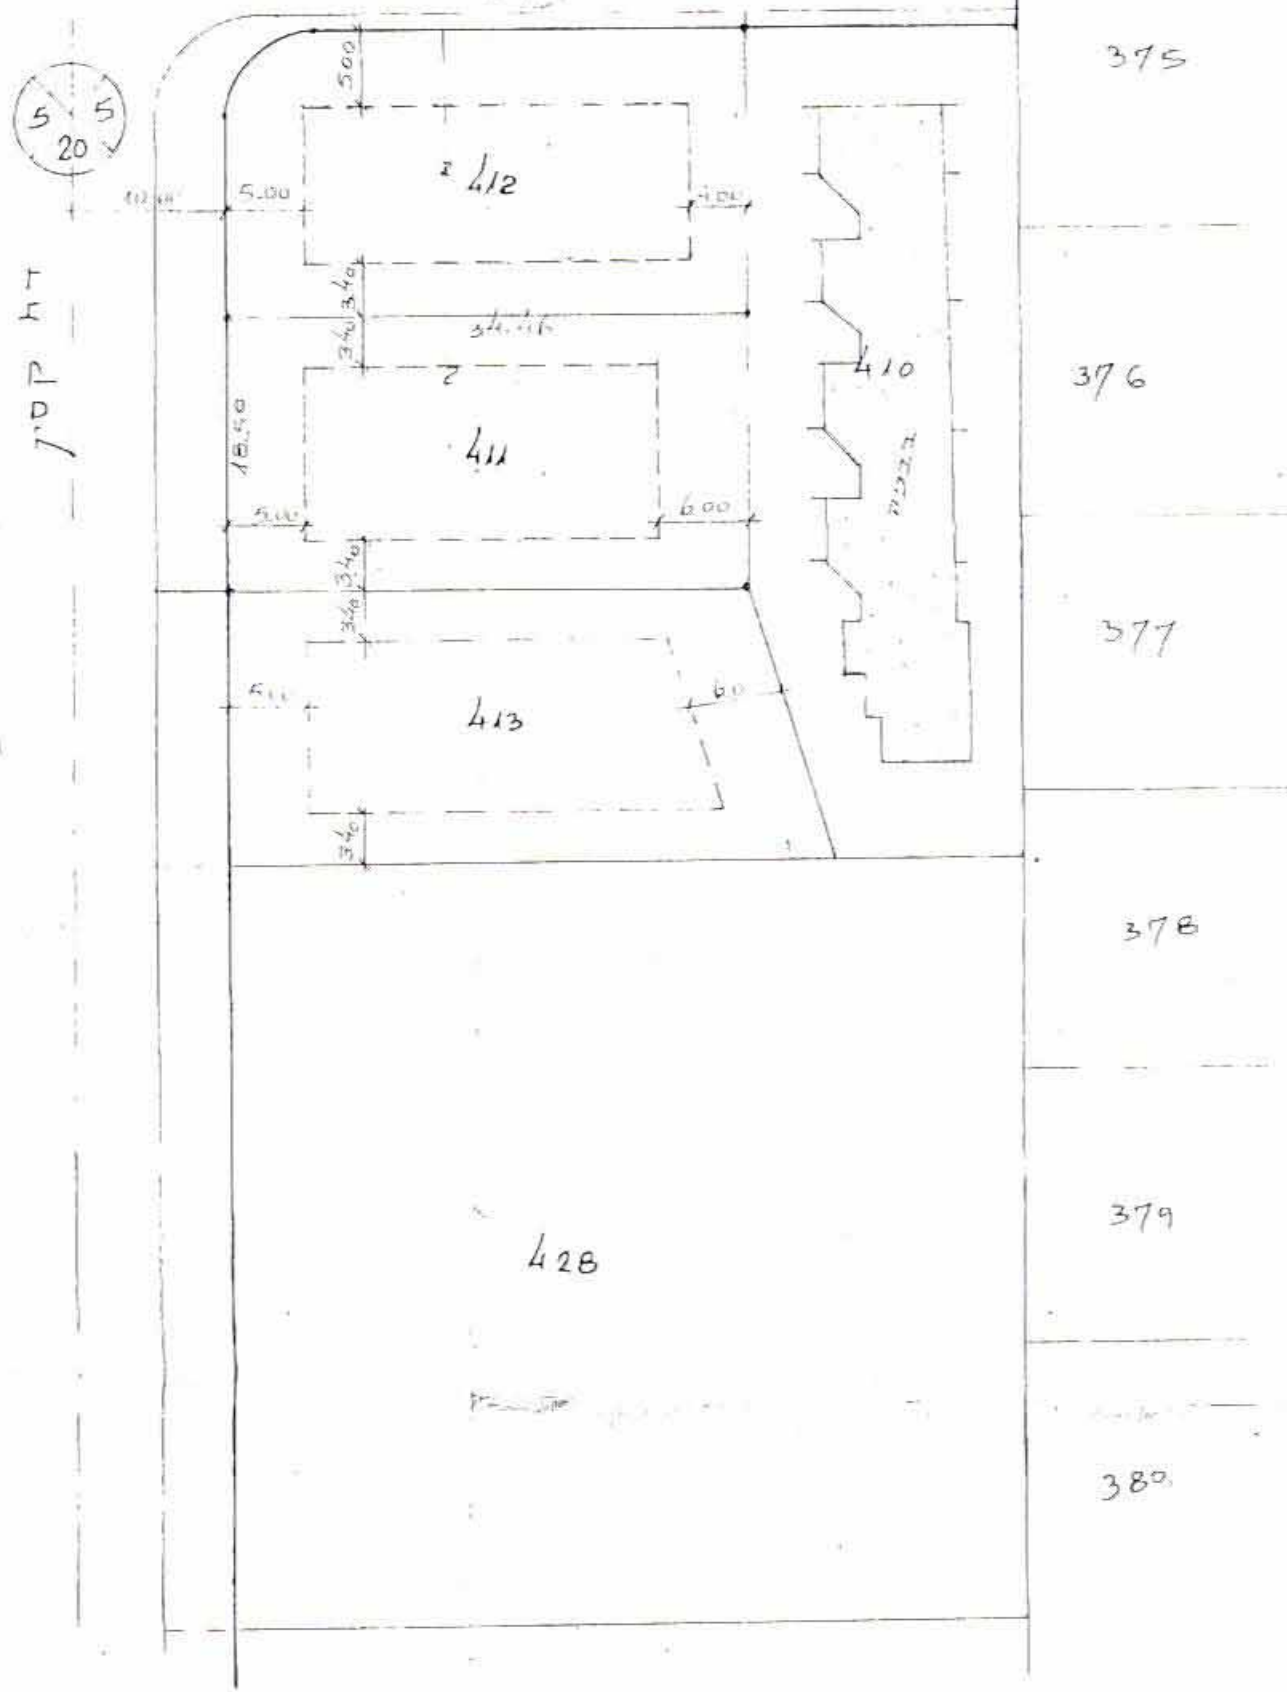
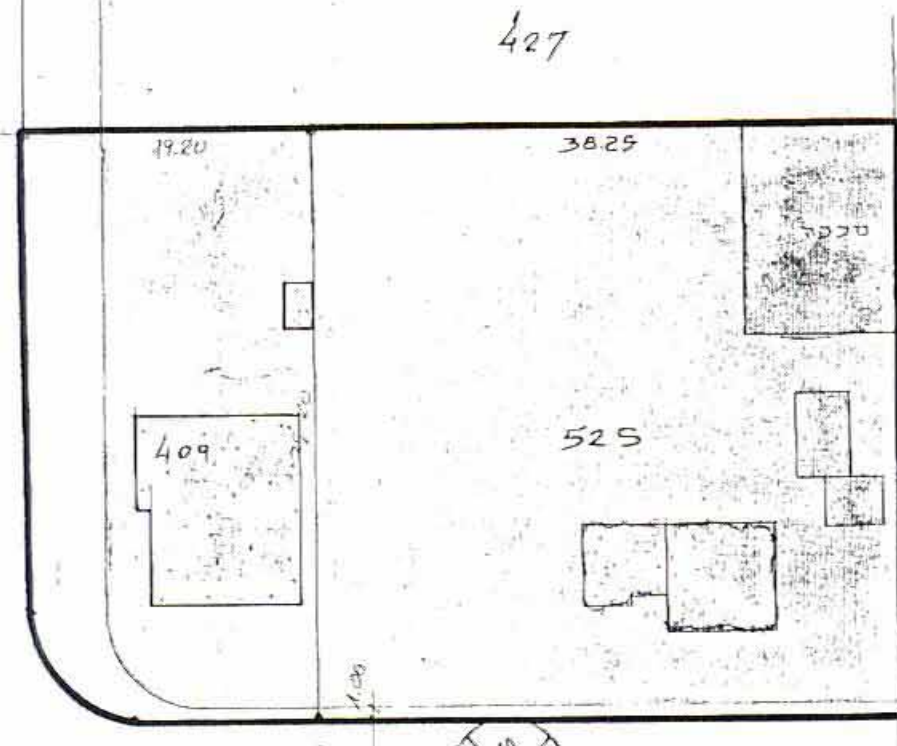


מרחב תכנון מקומי רעננה

תכנית מפורטת רע/1/199

תכנית לאיחוד וחלוקה בהסכמה או ללא הסכמה.

- מחוז: יהמרכז
- נפה: פתח תקוה
- ישוב: רעננה
- גוש: 6586
- חלקות: 525, 409
- שטח התכנית: 2,242 מ"ר
- היום: המועצה המקומית רעננה הועדה לתכנון ובניה
- בעלי הקרקע: ש. כוכבי, י. ניסנקורן
- קנה מדה: 1:500

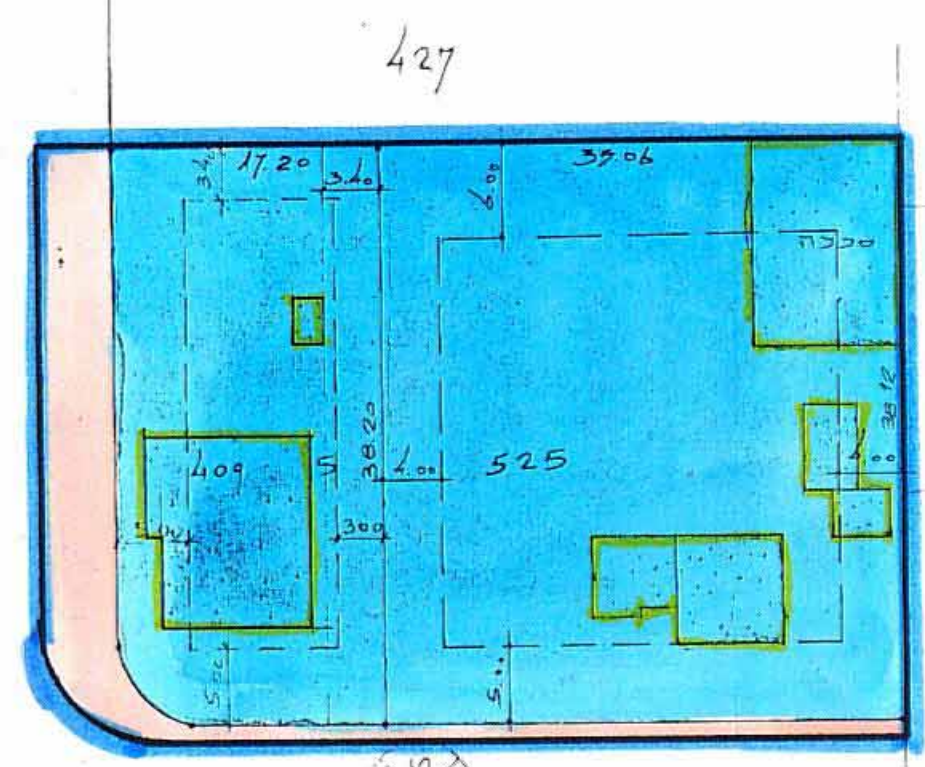

משרד הפנים
 חוק התכנון והבניה חש"ח-1965
 מרחב תכנון מקומי: רעננה
 תכנית: מס' 199/1/199
 הועדה המחוזית ביושבתה: ה-18/79
 מיום: 2.6.79 החליטה לתת תוקף לתכנית הנכנסת לתוקף.
 שם: יוצב ראש הועדה

- אזור מגורים ב
- בנינים להריסה
- דרך

תרשים הסביבה
 ק.ג. 1:5000

חתימות:
 חוק התכנון והבניה חש"ח-1965
 י. זה פקדון לתכנון ולבניה רעננה
 תכנית: 199/1/199
 ביושבתה: 2.6.79 מיום: 18/7
 החליטה לתת תוקף לתכנית הנכנסת לתוקף.
 מוכיח: יוצב ראש הועדה

מצב מוצע

מצב קיים

מס חלקה	מצב מוצע		מצב קיים	
	שטח חלקה מוצע	יעוד	שטח חלקה מ"ר	מס חלקה
409	658	מגורים ב'	740	409
525	1,336	מגורים ב'	1,502	525
סך כ	2,242	דרך	2,242	סך כ

27.2% הפקעה בעבר
 8% הפקעה נוספת