


# מרחב תכנון מקומי "המרכז"

תשריט מצורך לתכנית מפורטת מס' מה/472/5 א'

תקון לת.ב.ע מפורטת מס' מה/472/5

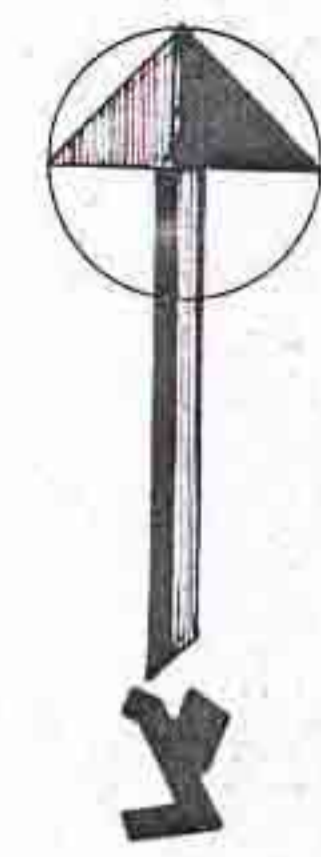

אזור	מגרשים מס'	שטח המגרש	מס קומות בבנין	מס' יחידות	שטח כללי
מגורים ב'	290 ✓ 291 ✓ 294 ✓	2291 1348 1674	בנין 3 קומות	60	5,313
מגורים ג'	287 ✓ 292 ✓ 293 ✓	2857 1357 1627	4 קומות ענף קומה מפוצלת	32-16x2 32-16x2	11,586
	288 ✓ 289 ✓ 295 ✓ 296 ✓	1495 1370 1416 1464		64-16x4	
שטח צבורי פתוח	297 ✓ 298 ✓	2883 717			3,962
ס"ה	299	362		188	20,861



מחוז : המרכז  
נפה : רמלה  
המקום : נחלת יהודה  
גוש : 6093  
מגרשים : 299-287  
שטח התכנית : 20.861 ד'


בעל הקרקע : מינהל מקרקעי ישראל.  
היוזם והמבצע : "שכון עובדים" בע"מ.  
המתכנן : "שכון עובדים" - מחלקת התכנון

מקרא :



נבול התכנית  
אזור מגורים ב'  
אזור מגורים ג'  
שטח צבורי פתוח  
חניה פרטיה  
בנין בן 4 קומות  
בנין קומות

ק.מ. 1:1250

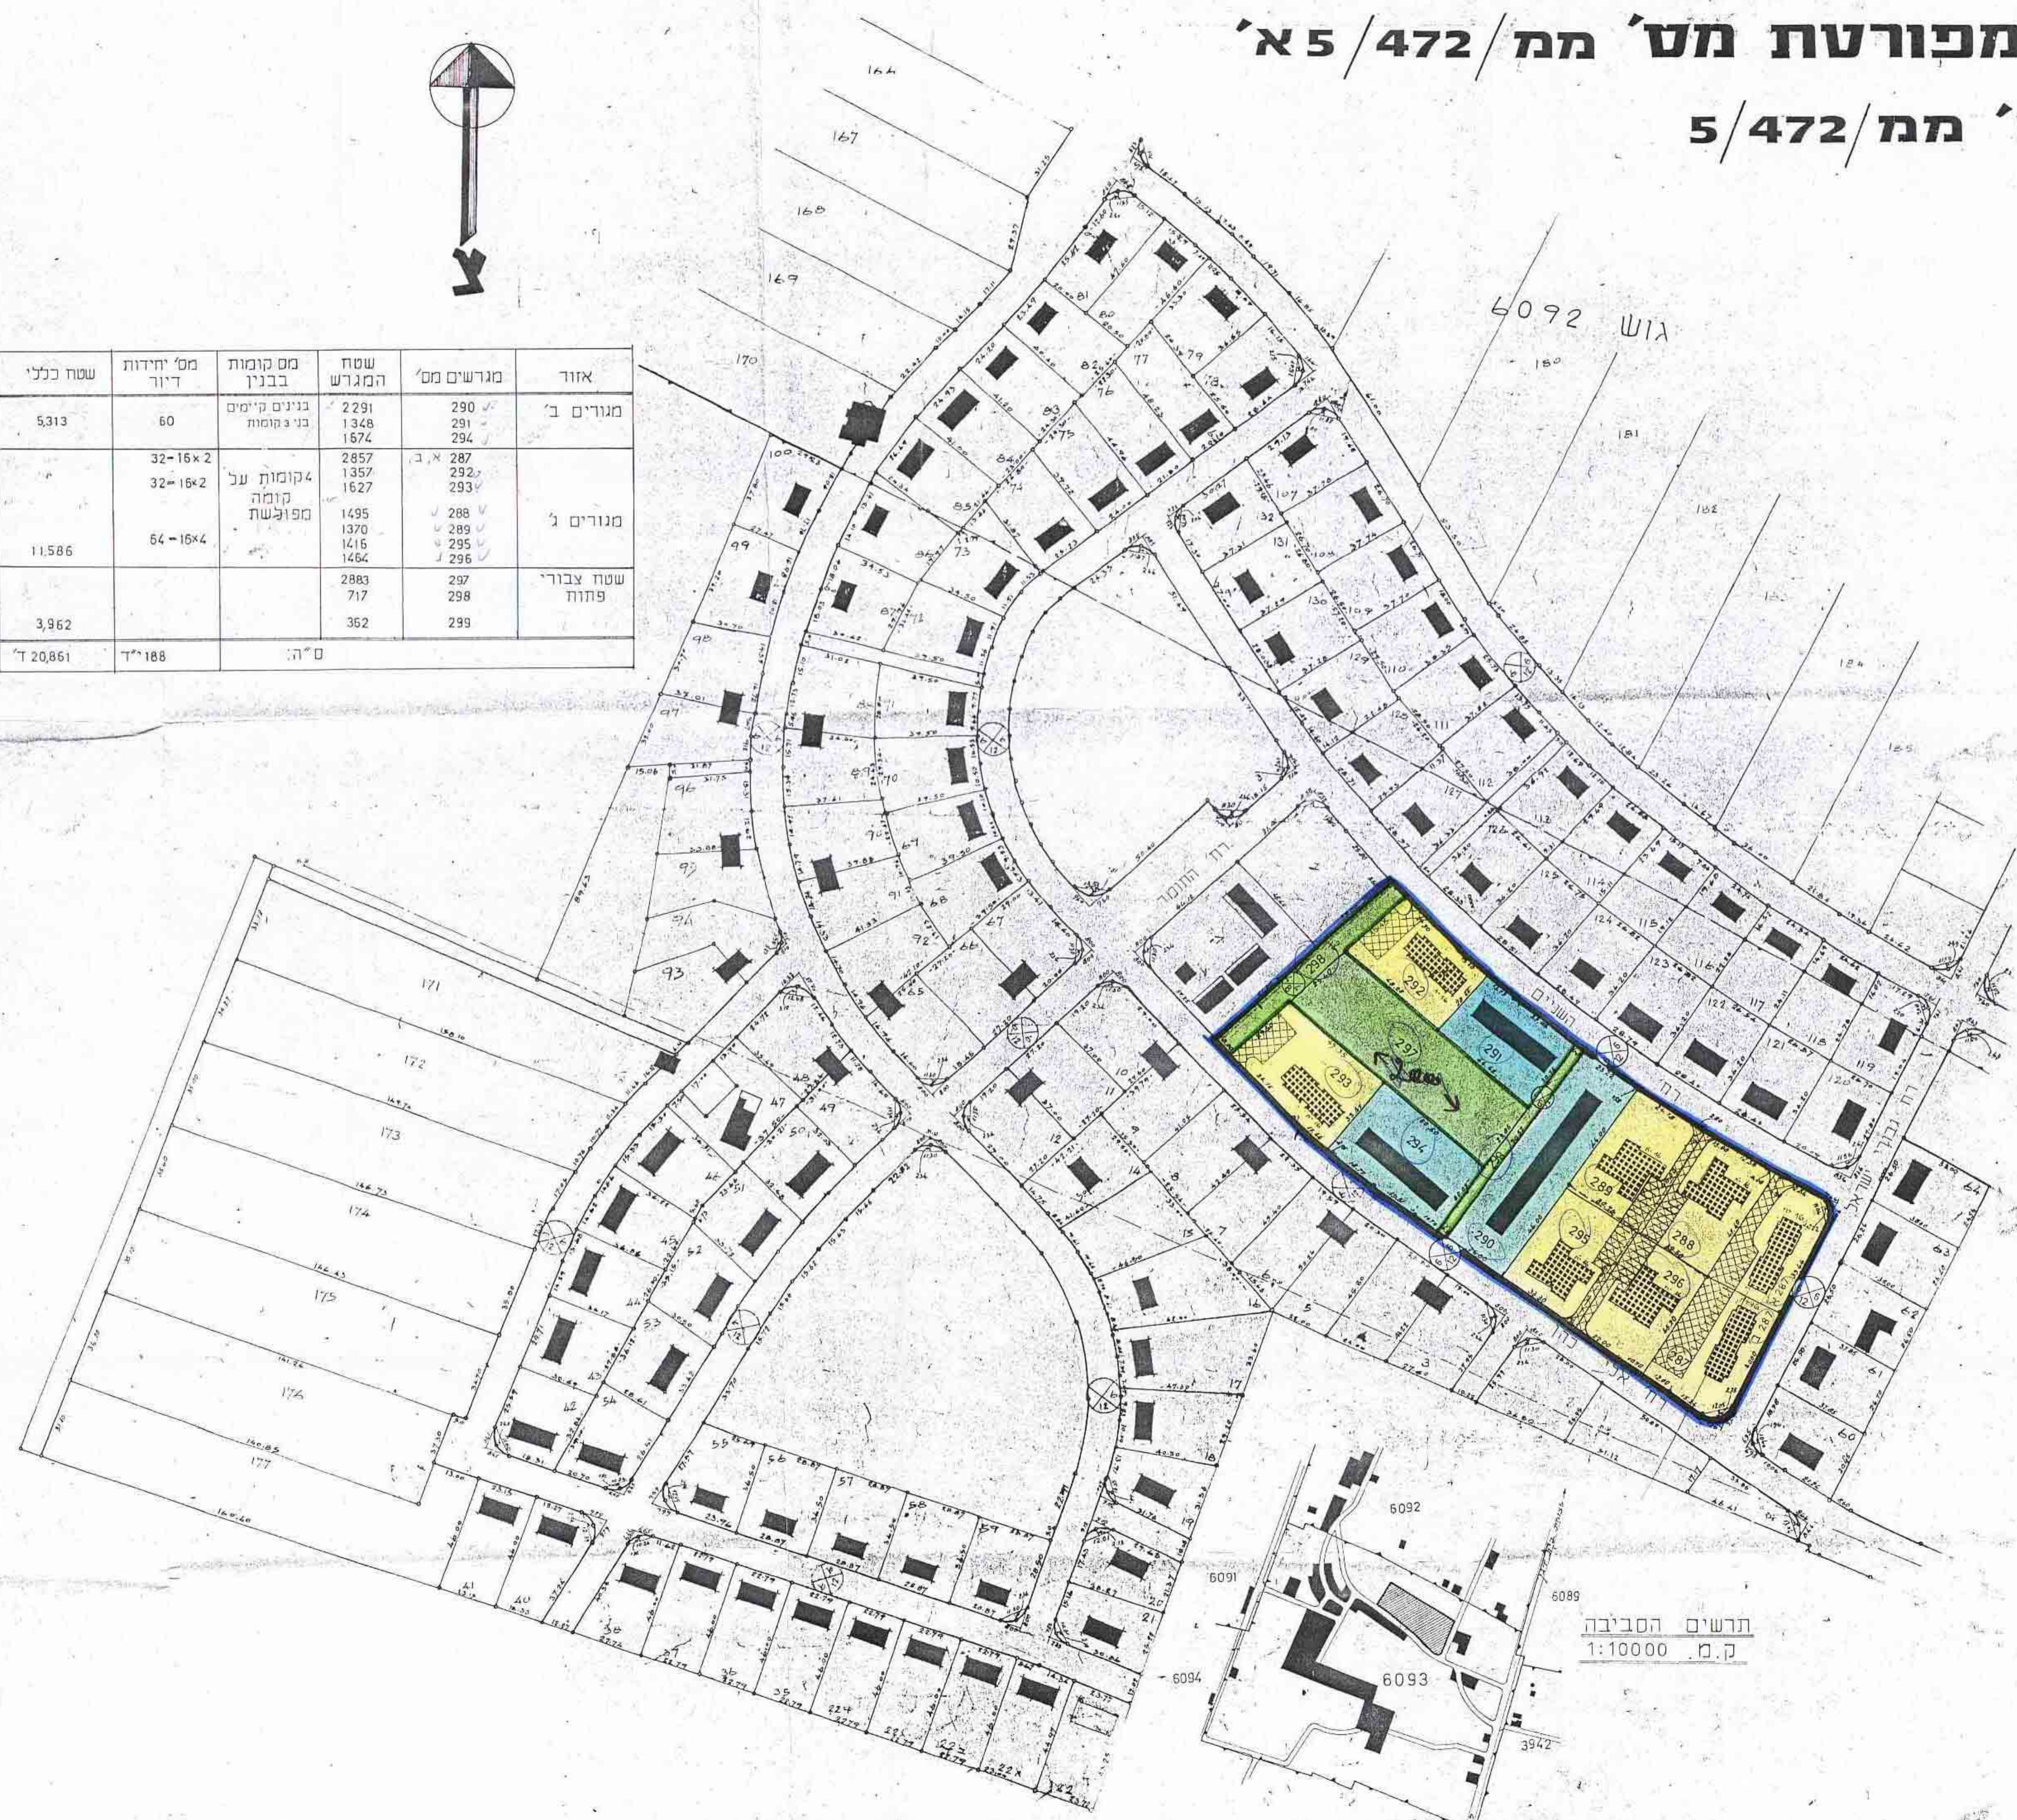

חתימות

חתימת בעל הקרקע

חתימת המתכנן

חתימת היוזם והמבצע

חתימת מודד מוסמך

שכון עובדים בע"מ

מינהל מקרקעי ישראל  
תחום תל-אביב-יפו  
1.11.1972  
תכנון ותח"ח

20. MAY 1973

תרשים הסביבה  
1:10000 ק.מ.

תאריך : 19.3.72