

מרחב תכנון מקומי ראשון לציון  
תכנית מכורסת מס רצ/176/8/א/1

מס	שטח	יחיד
1	58 מר	דן
2	145 מר	דן
3	525 מר	ש.צ.פ.
4	670 מר	מסחרי
5	150 מר	ש.צ.פ.
סה"כ	1548 מר	




אגף התכנון והנדסה  
מוחלטת תכנון  
תאריך: 09-09-1993  
מס' תכנון: 233/93

מחוז: נפה  
מקום: ראשון לציון  
גוש: 3933  
חלקות: 4  
בעלי הקרקע: מליק נחמן הרשקו  
יוזם התכנית: ועדה המקומית לתכנון ובינה ראשלי צ'  
מחבר התכנית: מ.ד. אשכנזי אדריכלים ירחובות  
שטח התכנית: 1548 מר

מס' תכנון: 233/93  
מס' תכנון: 233/93  
מס' תכנון: 233/93  
מס' תכנון: 233/93



מקרא  
גבול התכנית  
הרחבת דרך  
דרך קיימת  
ש.צ.פ.  
ש.צ.פ.  
מסחרי

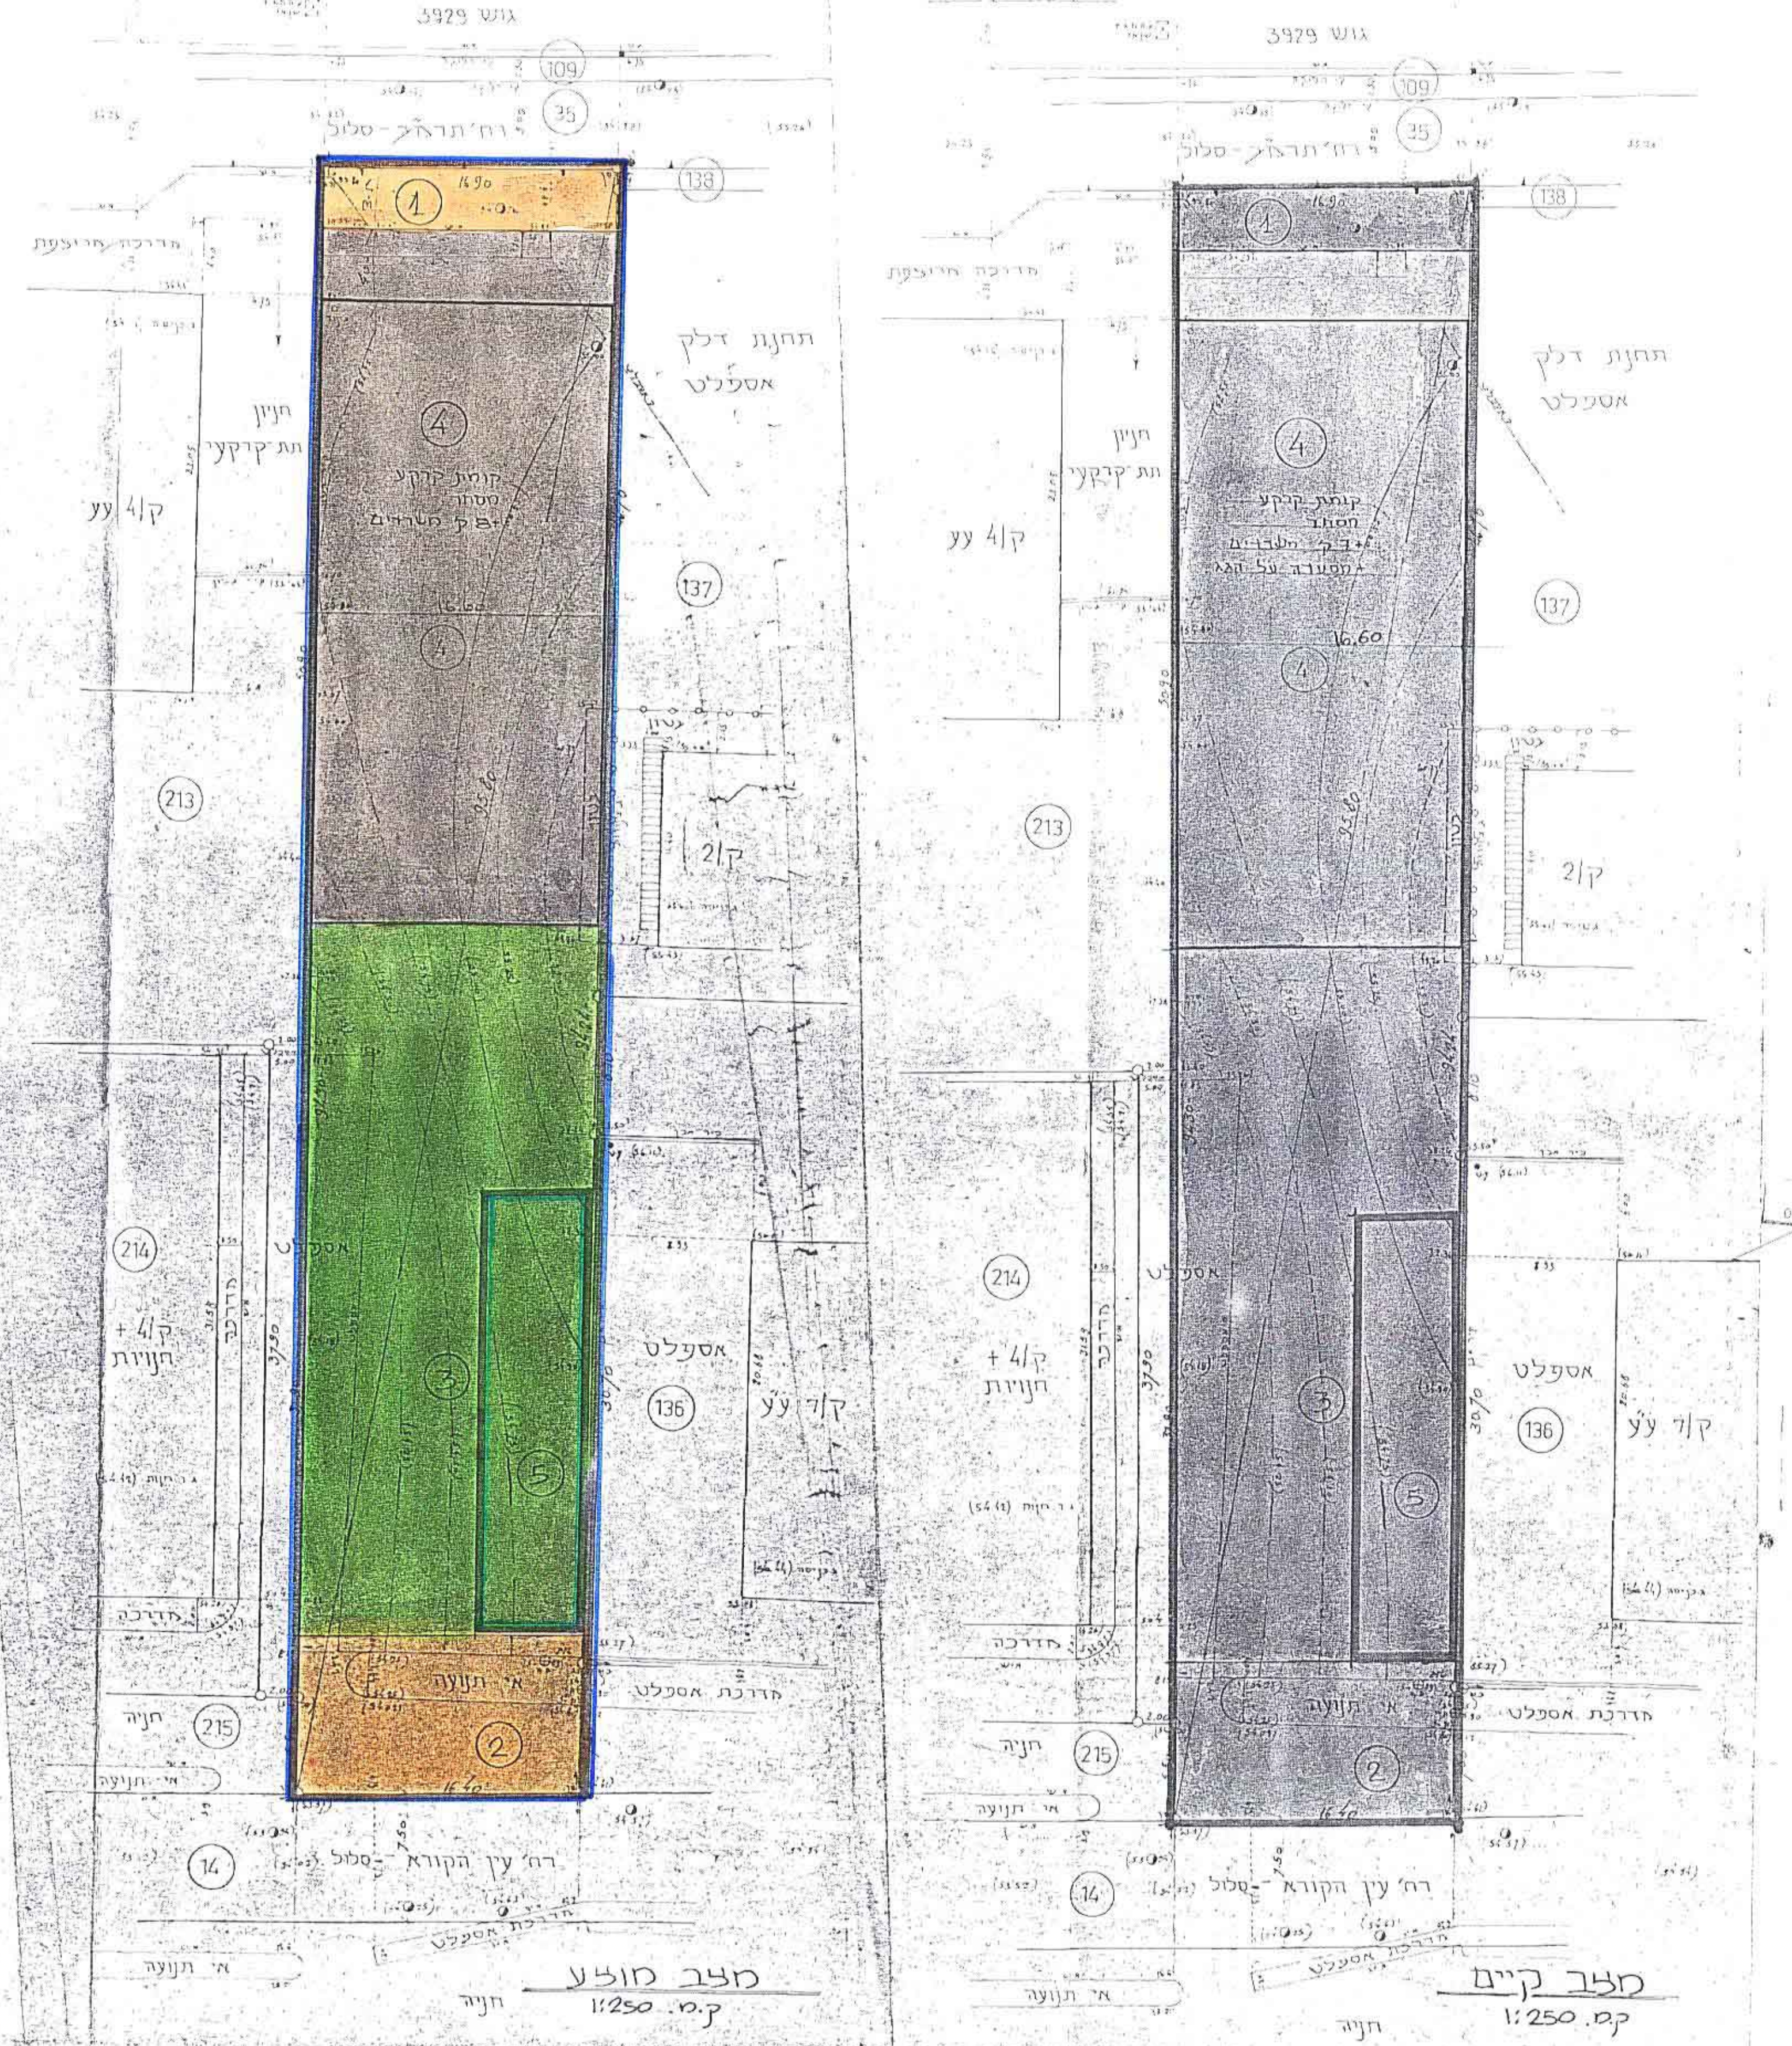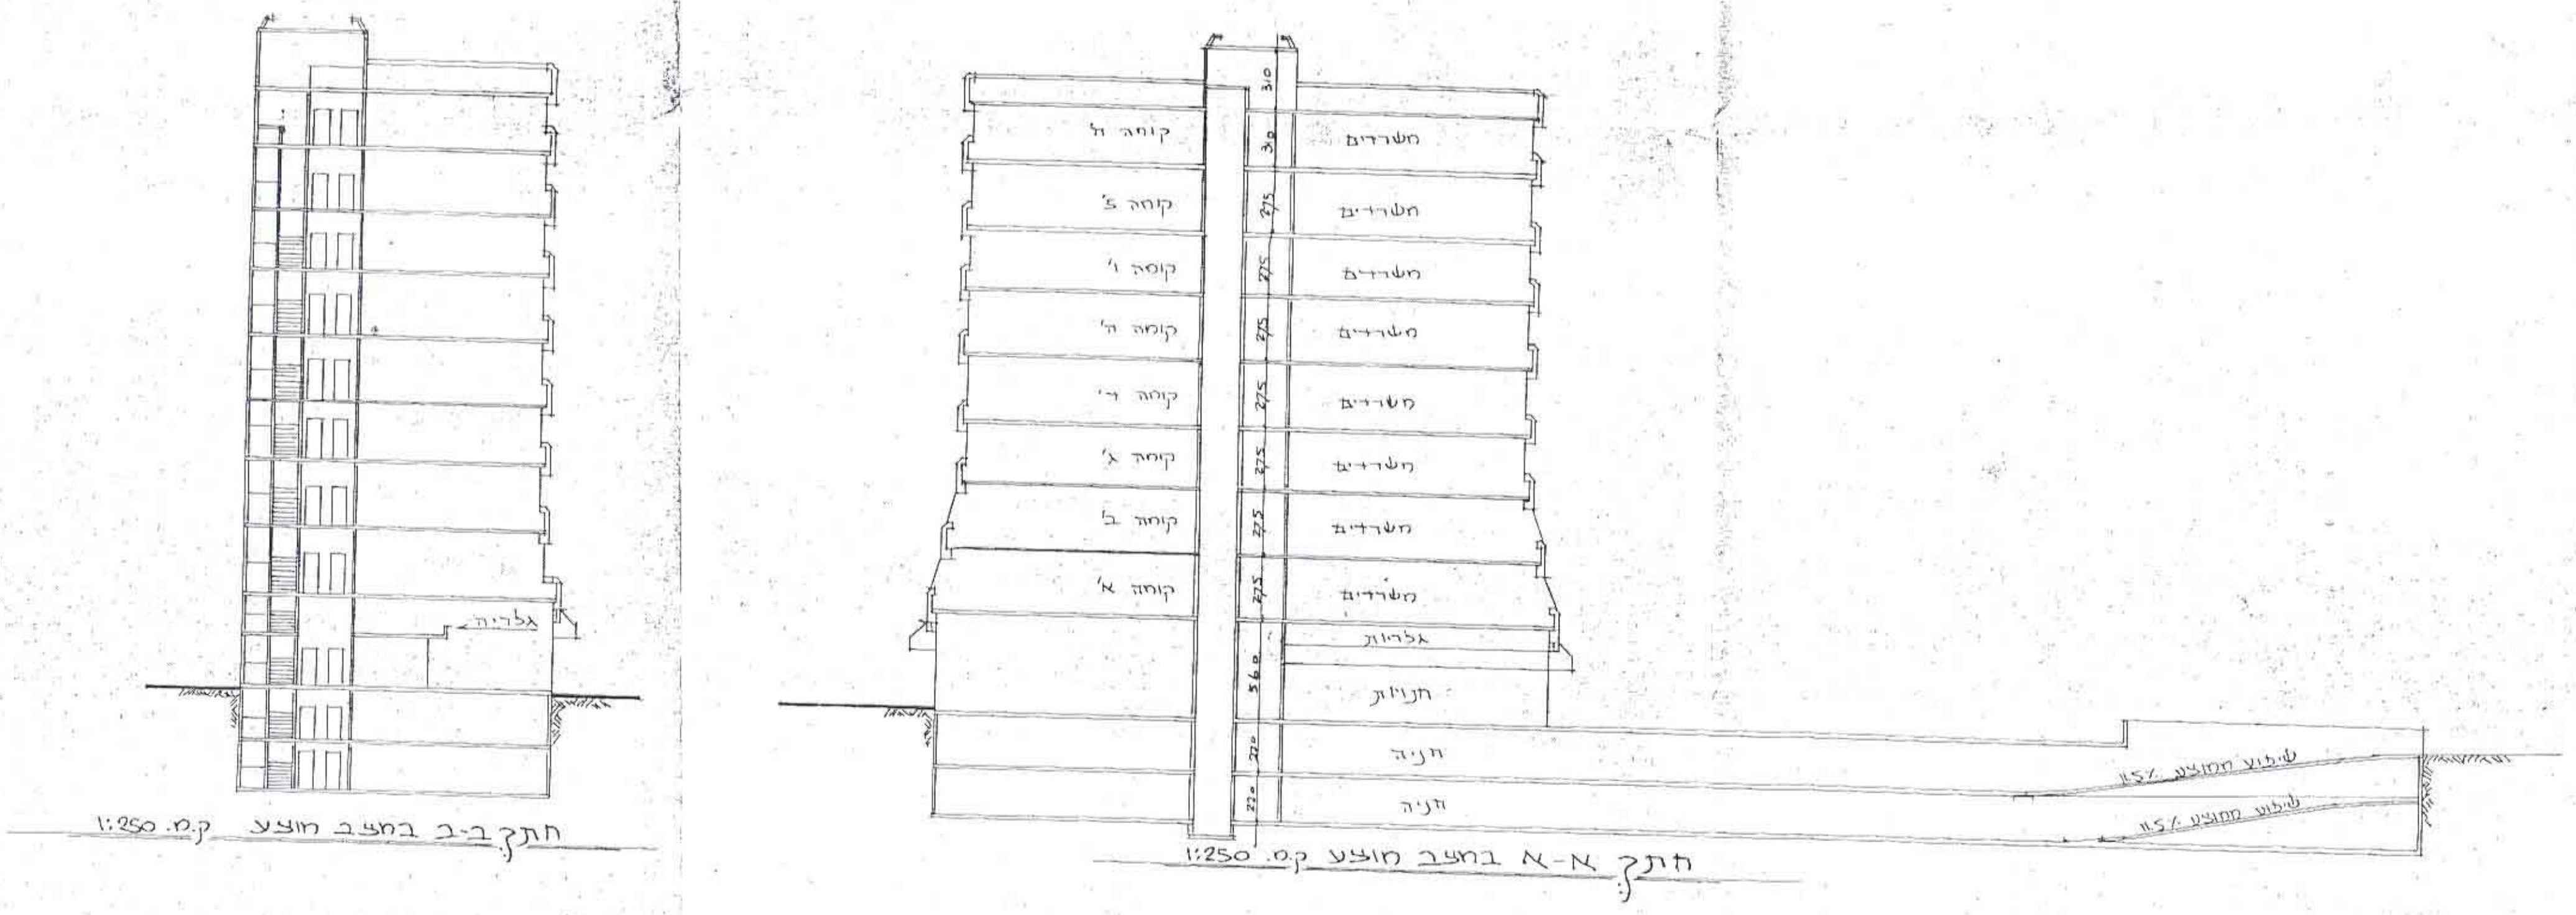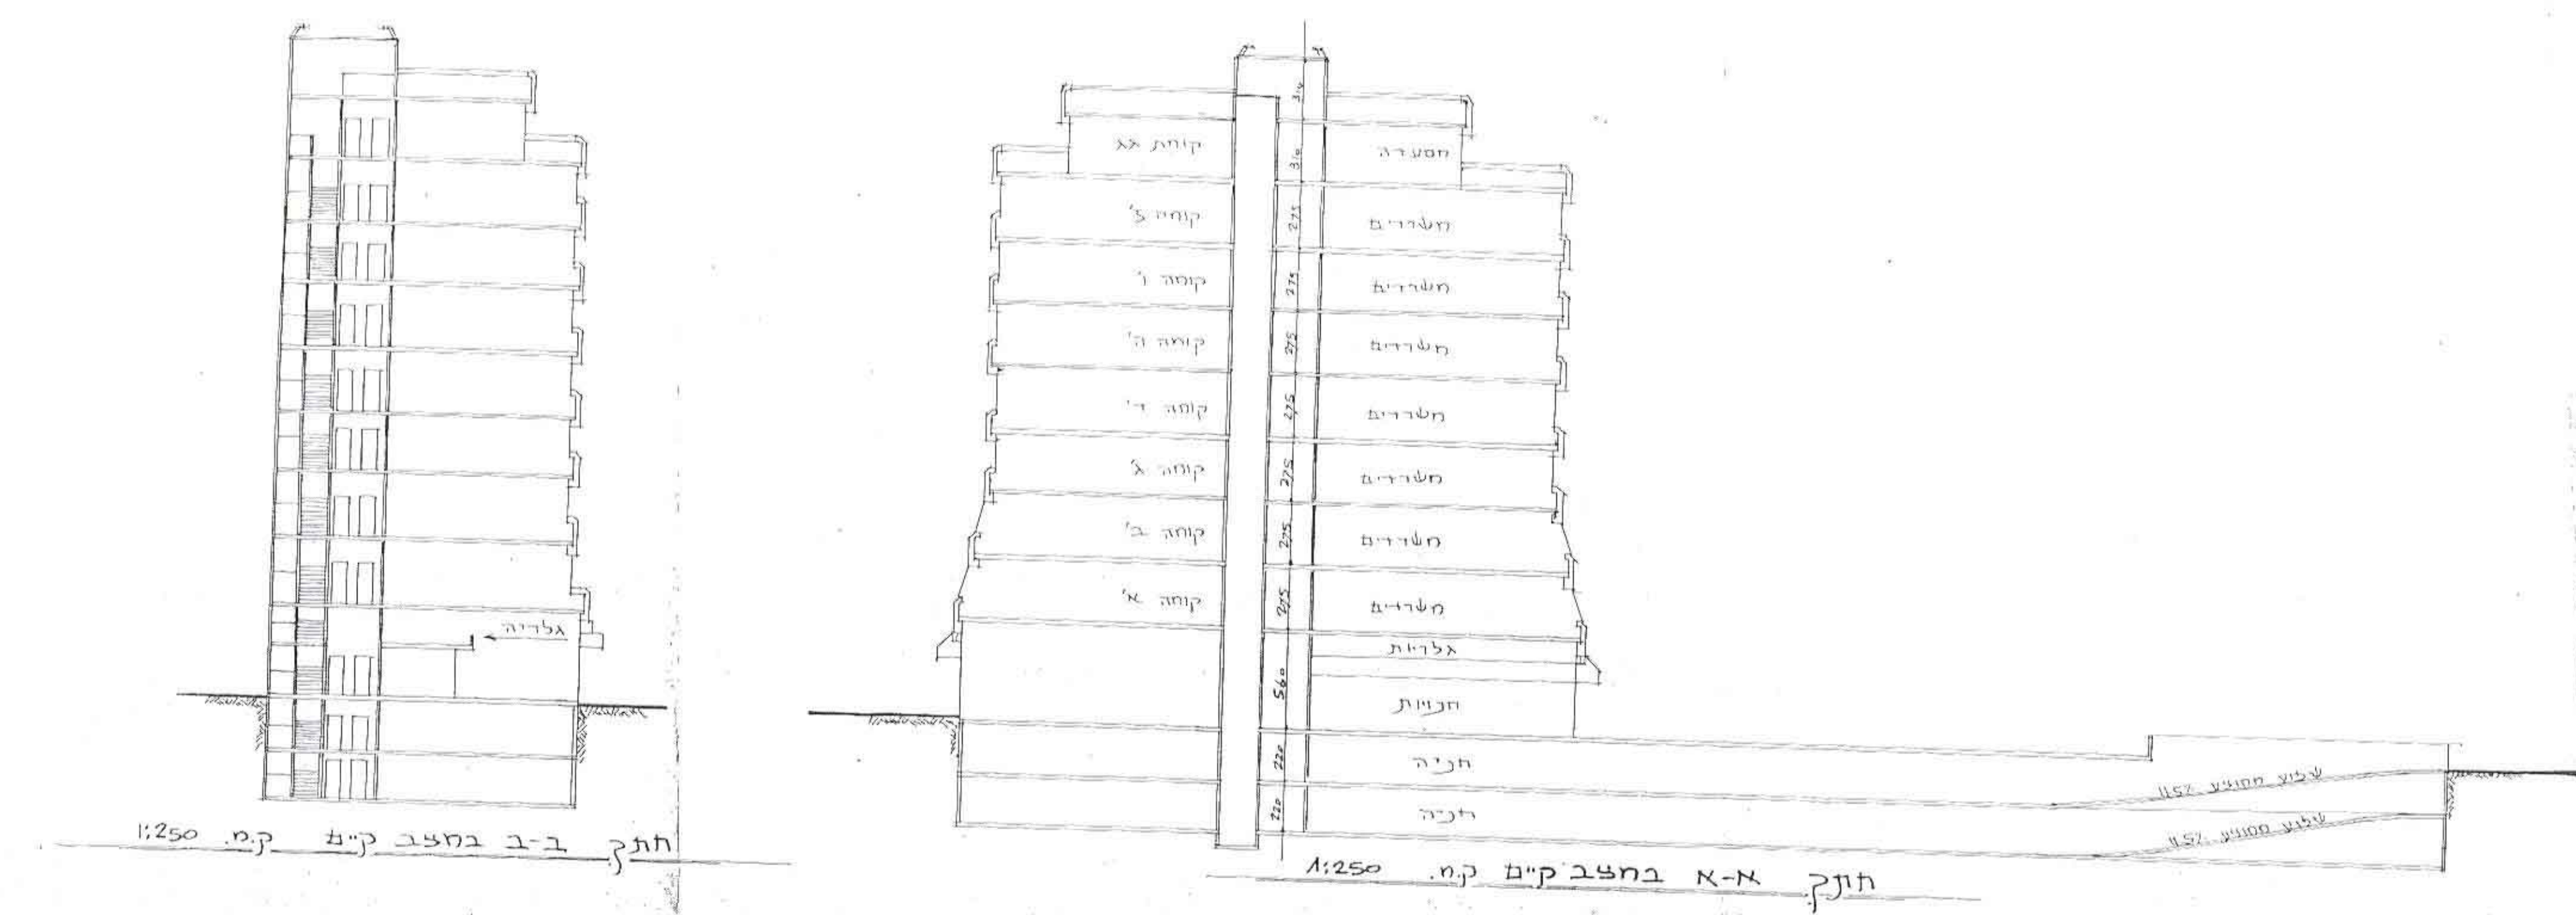

26.5.92