קו דלק- אשדוד גאליה

מרחב תכנון "שורקות"

1:2500

132/בר

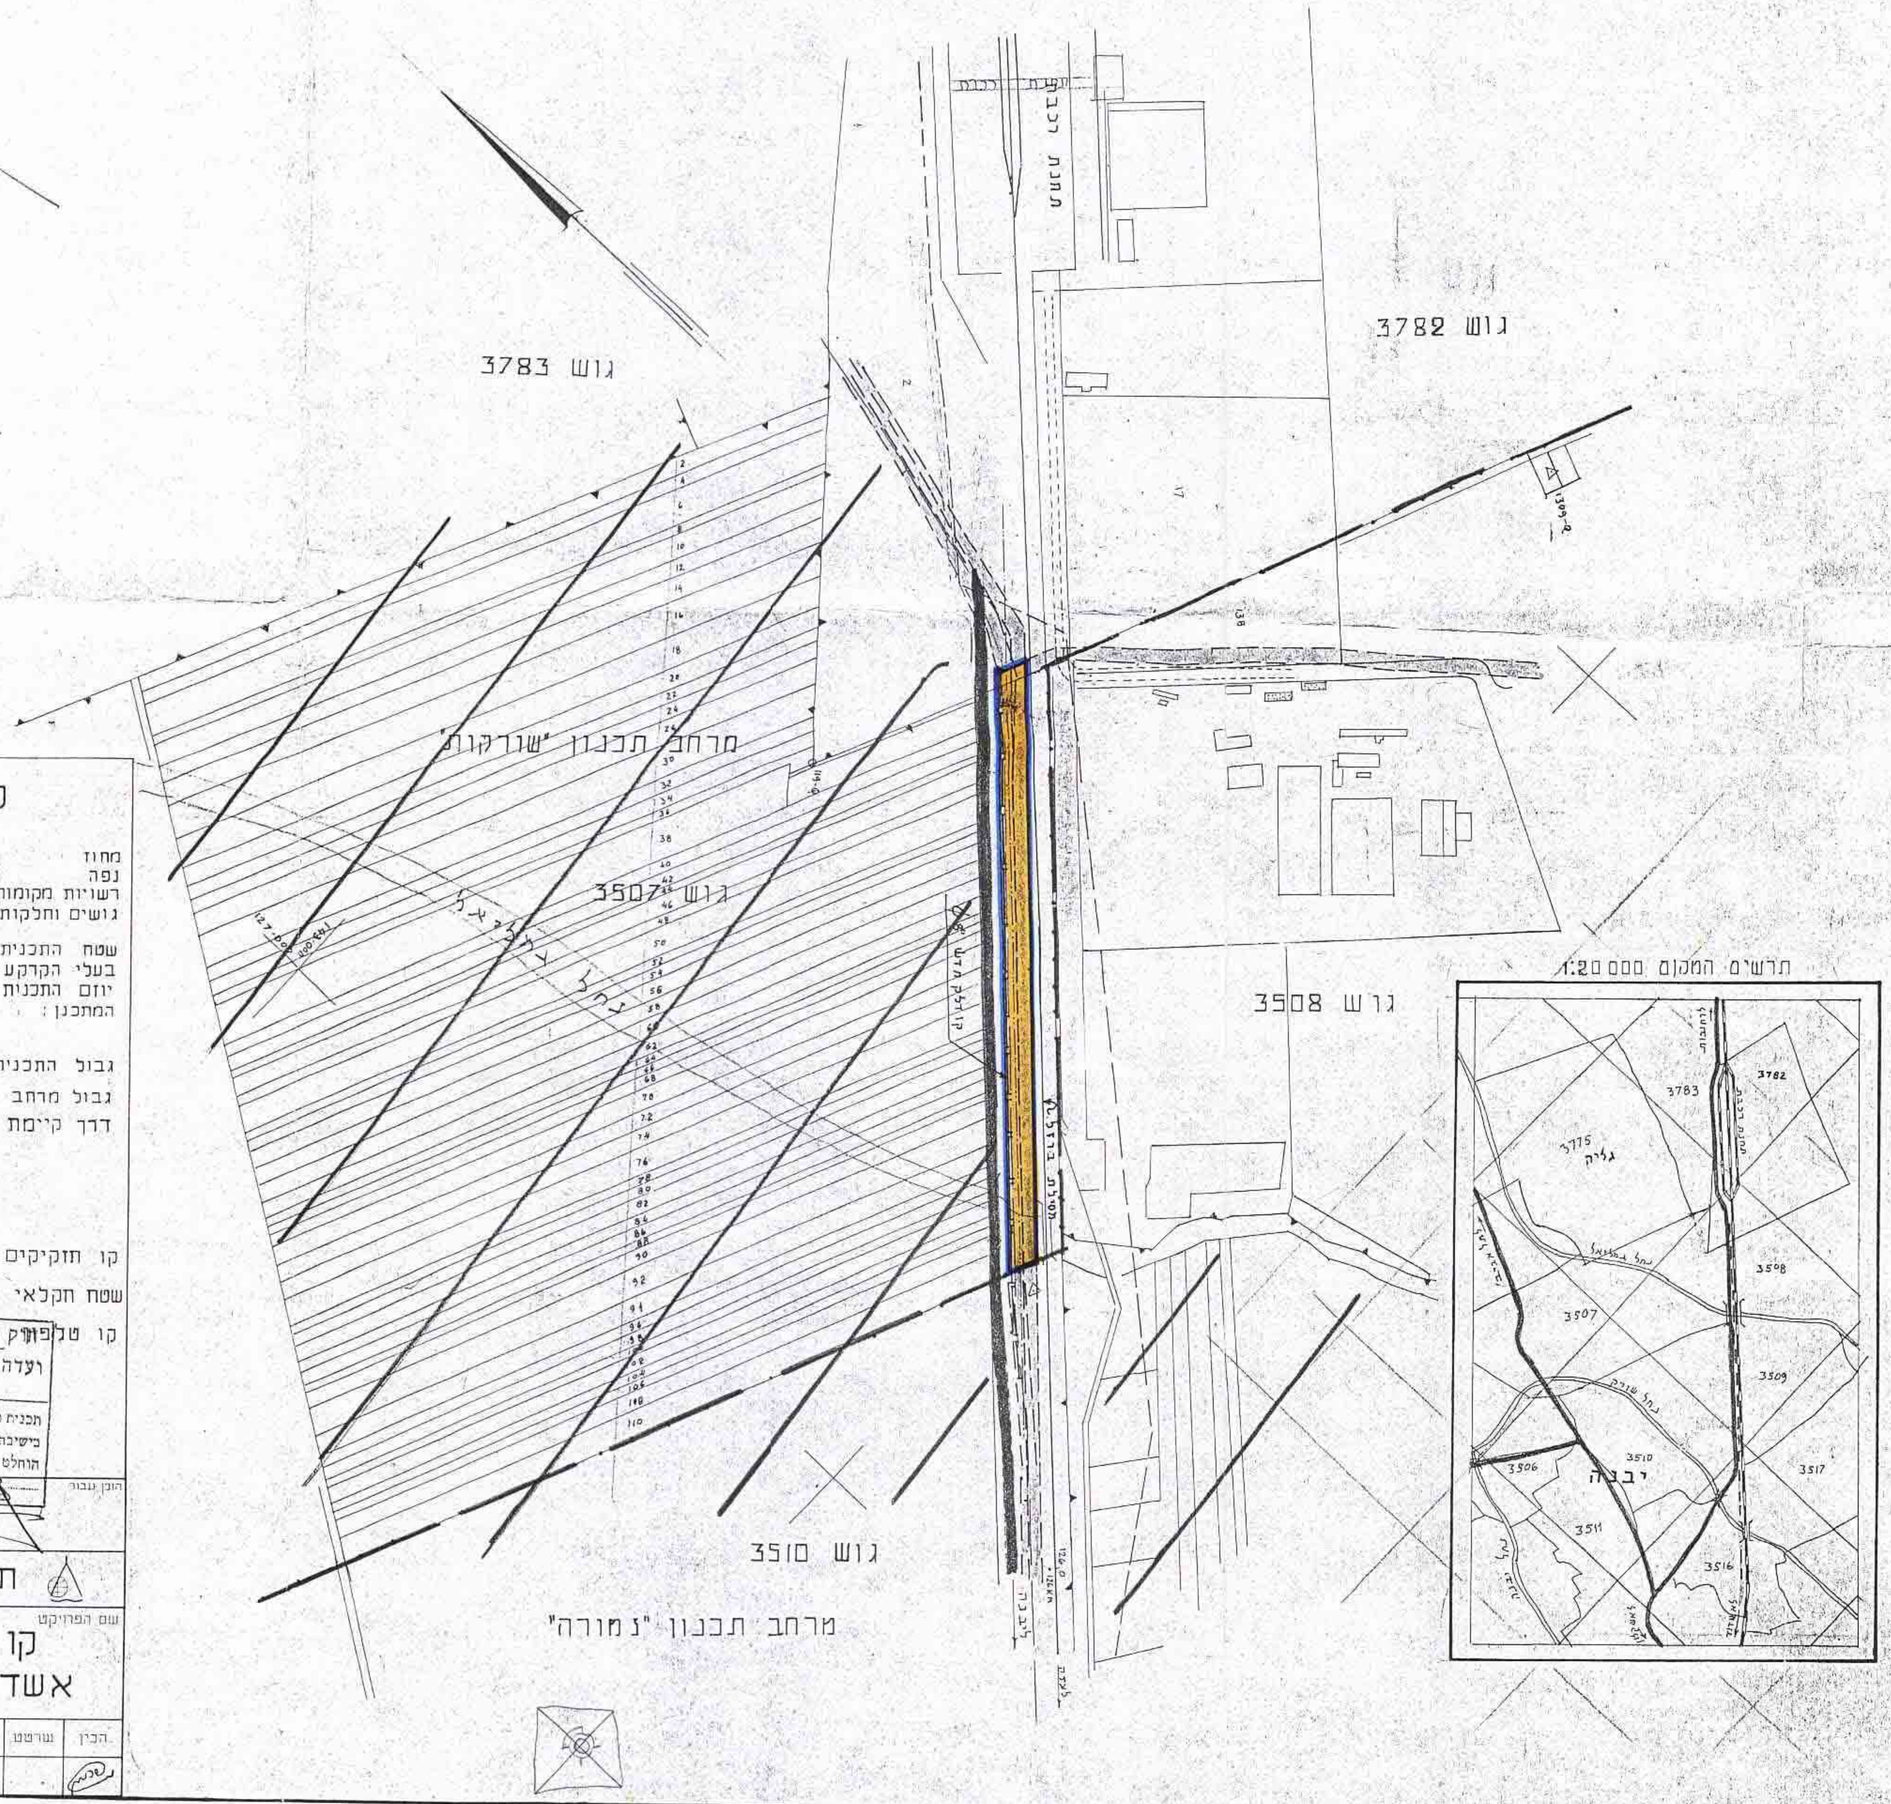

31.1.78

קו דלק אשדוד גאליה

תכנית מפורטת מס' בר/132

מחוז :	המרכז
נפה :	רחובות
רשויות מקומות	מועצה אזורית "גן-רוה"
גושים וחלקות:	גוש: 3507 חלקות
	3782 :-"-
שטח התכנית:	4.1 דונם
בעלי הקרקע :	מקרקעי ישראל
יוזם התכנית :	חברת שרותי נפט בע"מ
המתכנן :	תה"ל מהנדסים יועצים בע"מ

מקרא :

- גבול התכנית
- גבול מרחב תכנון מקומי
- דרך קיימת
- מספר הדרך
- רוחב הדרך
- קו חזקיקים קיים וקו נוסף חדש
- שטח חקלאי
- קו טלפון

חוק התכנון והבניה - 1965
ועדה מקומית לתכנון ולבניה
שורקות
תכנית מפורטת/מתאר מס' בר/132
בישיבה מס' 36 מיום 11/11/75
הוחלט

חותם עבור: שרותי נפט בע"מ

תהל מהנדסים יועצים בע"מ

שם הפרויקט	נושא השרטוט
קו דלק אשדוד גאליה	תנוחה

מס'	הוצ' מה	ק.מ	תאריך	אשר	בקר	שרטט	הכין
121251-64	2	1:2500	6.7.75				