


תכנית אפור טת הר/547/3 (תקן כות/ר/547/2)

אחר: הארכט.
 נפר: פתח-תקרה.
 אקום: הוד-השרון.
 גוש: 6456.
 חלקות: 209-210, 216-225, 228-230, 233-236.
 היוזם: חבר "דיו" ב.פ. וצ"מ.
 בעל הקרקע: חבר אטעי רמת-ש. דצ"א.
 שטח התכנית: 27,960 מ"ר.
 הצתכנן: אינ' חניאן אדריכל
 ארכ' א. קלפקצ'יק

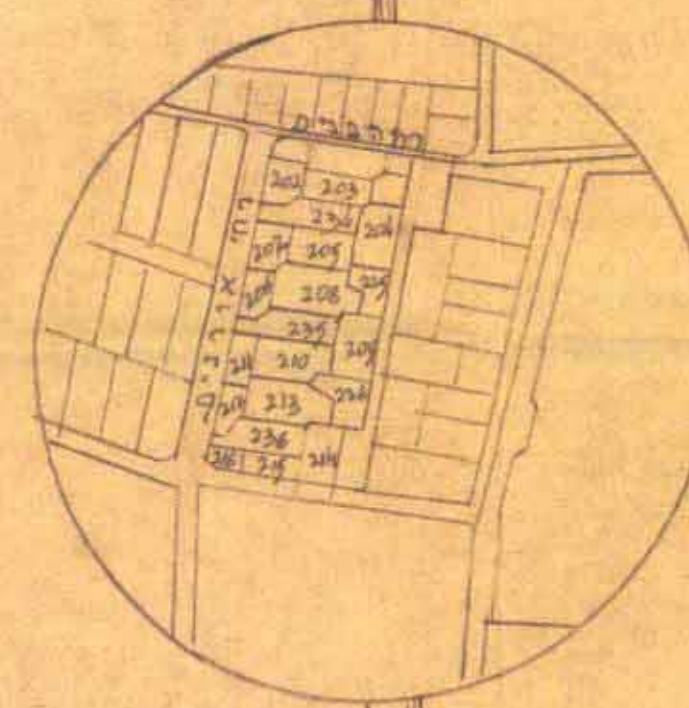

תרשים הסביבה 1:5000

- צורה**
- גבול התכנית
 - איזור אגורים
 - איזור אגורים "ד" (קומות)
 - דרך קצת
 - דרך חדשה
 - איזור לבנין צבוע
 - איזור צבועי פתוח ושבי
 - חצית אסחית

טבלת שטחים



אגורים	15060 מ"ר
בנין צבוע	1610 מ"ר
צבועי פתוח	3240 מ"ר
דרכים וחניה	8050 מ"ר
סה"כ	27960 מ"ר

חשבוניות דיו
 // בנין 16 יח' = 176 יח'
 2 בנין 28 יח' = 56 יח'
 סה"כ 232 יח'

חוק התכנון והבניה תשכ"ה-1965
 חוקה המסדית לתכנון ולבניה "הד"ר"
 תכנית מ/2-165-1
 בשיבת מ"ס 51
 חתומים: אינ' חניאן אדריכל
 אינ' א. קלפקצ'יק

חתימות
 היוזם: אינ' חניאן אדריכל
 הבעלים: אינ' א. קלפקצ'יק
 הצתכנן: אינ' חניאן אדריכל
 6.7.71

מסדר הערים
 חוק התכנון והבניה תשכ"ה-1965
 מס' תכנית: 232
 מרחב הבנין: 176
 חפלה: 6456
 חשבוניות: 15/2
 חשבוניות: 24.10.71
 חשבוניות: 24.10.71
 חשבוניות: 24.10.71

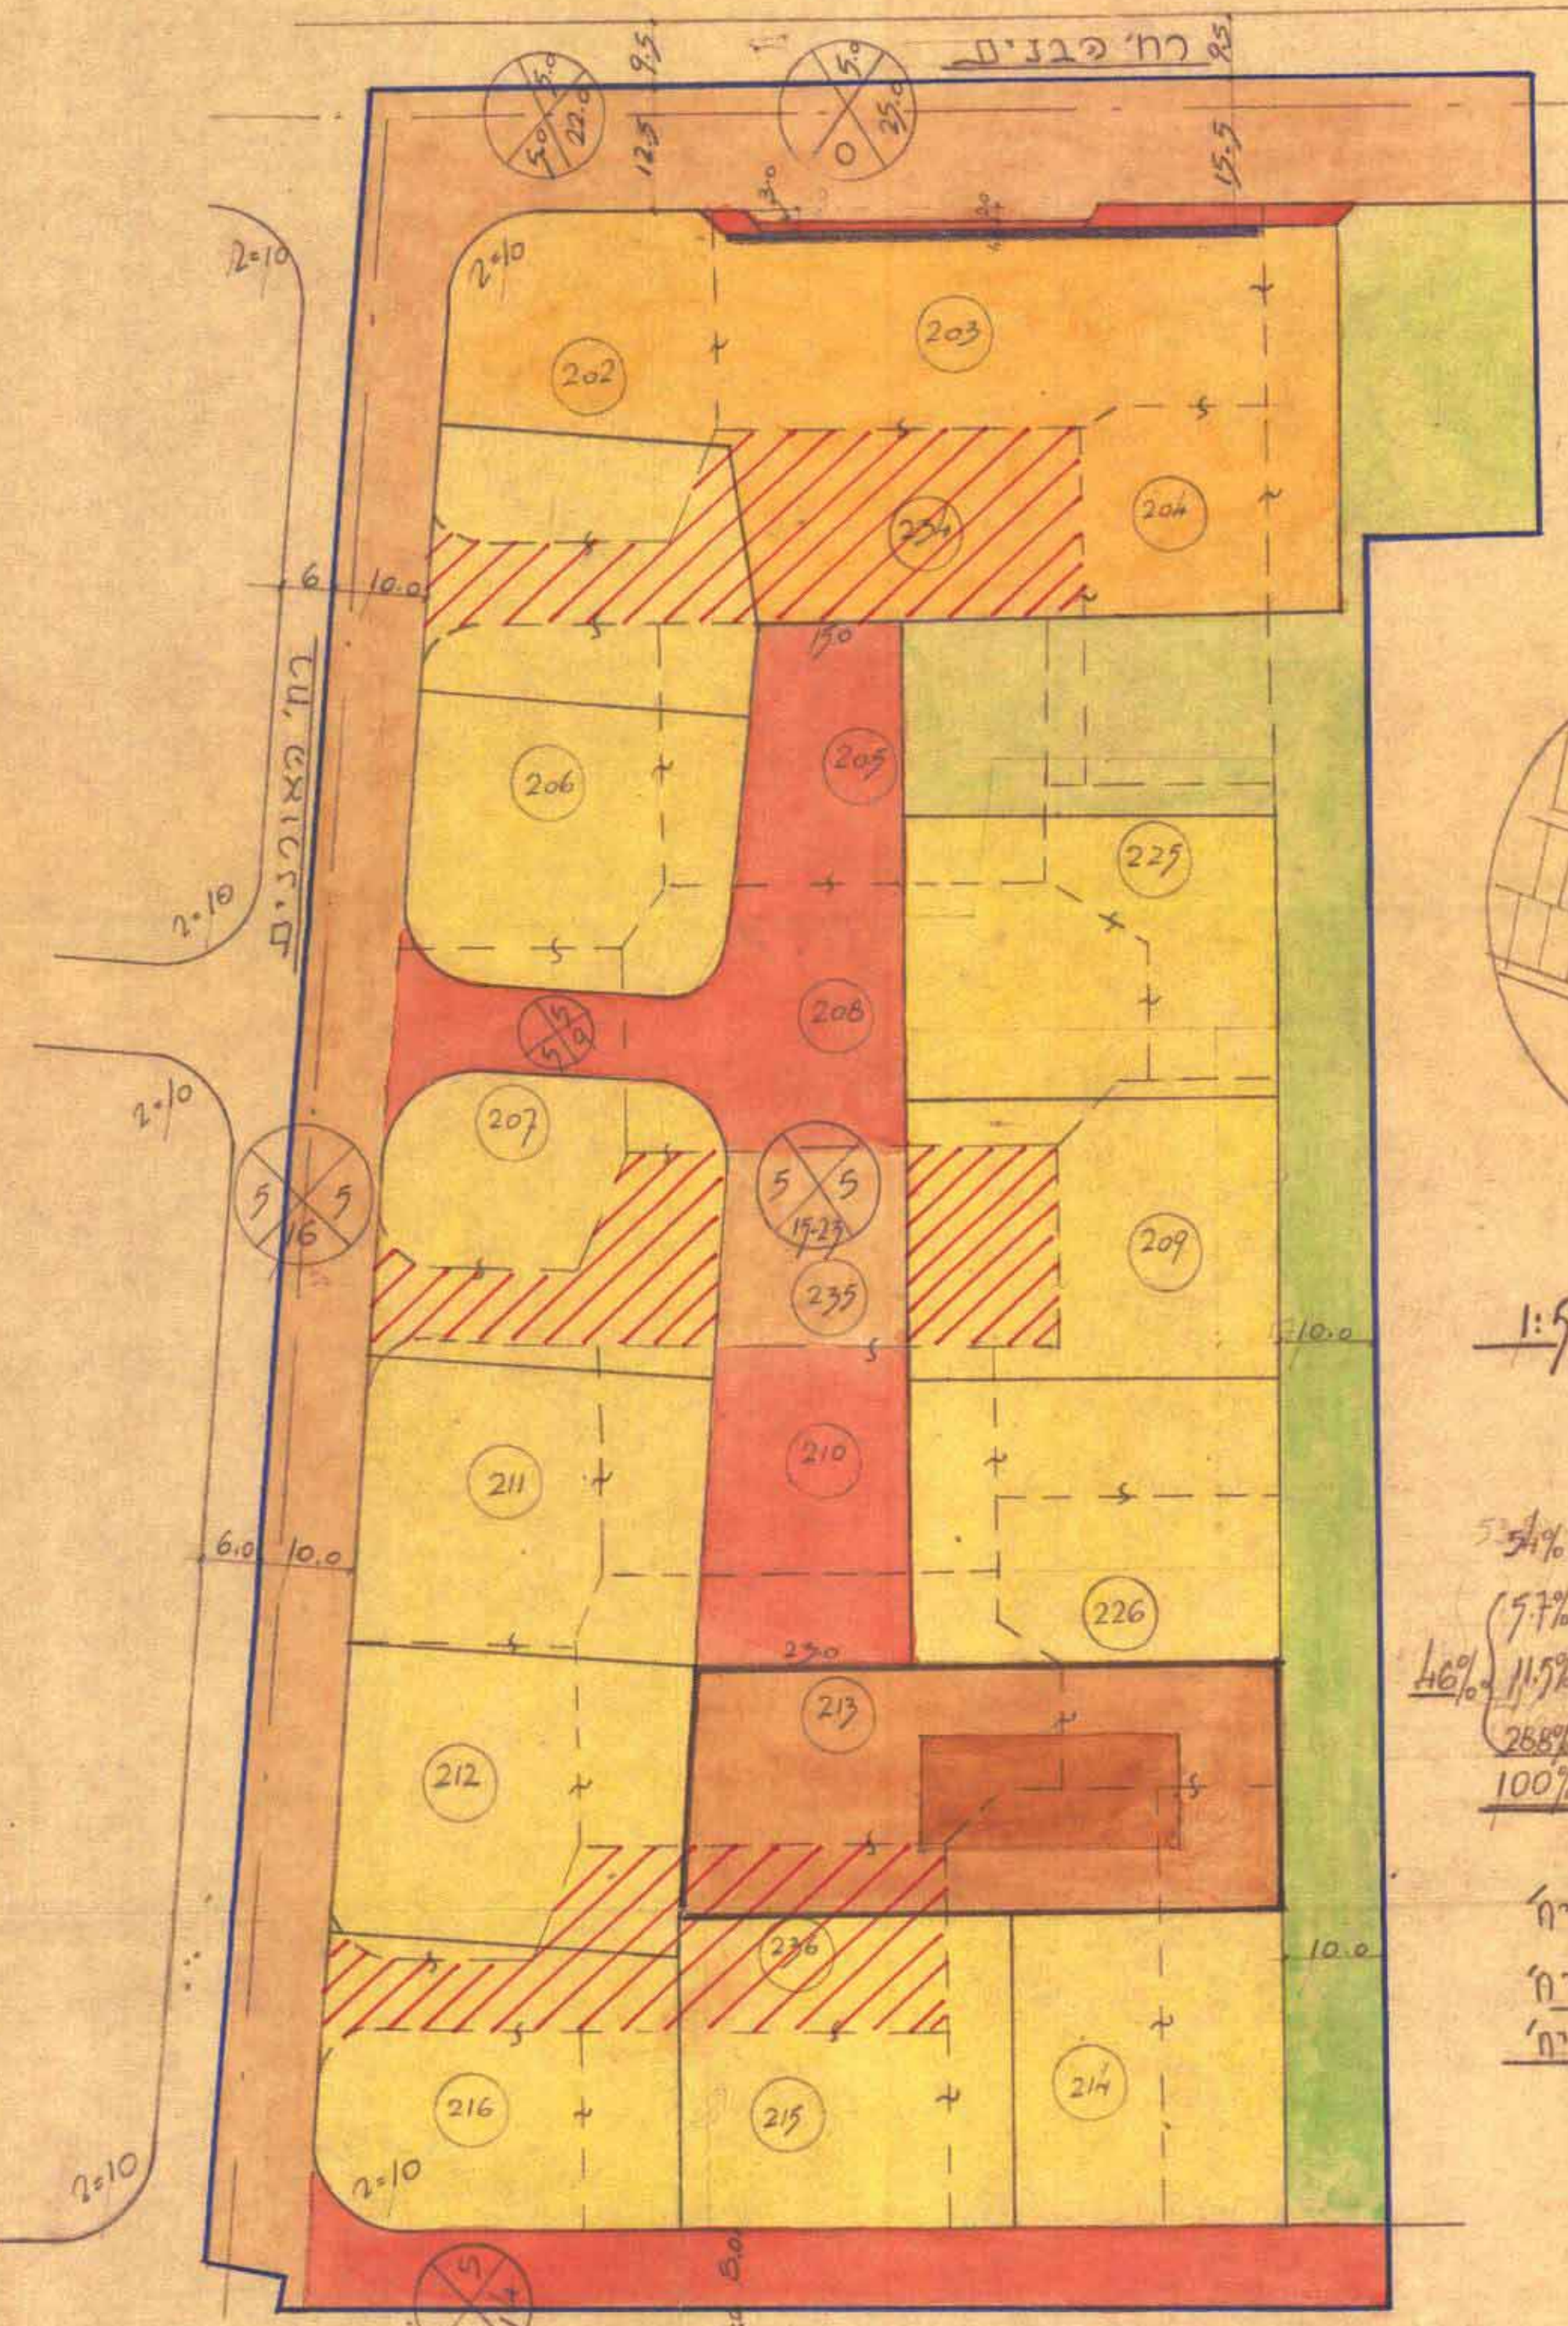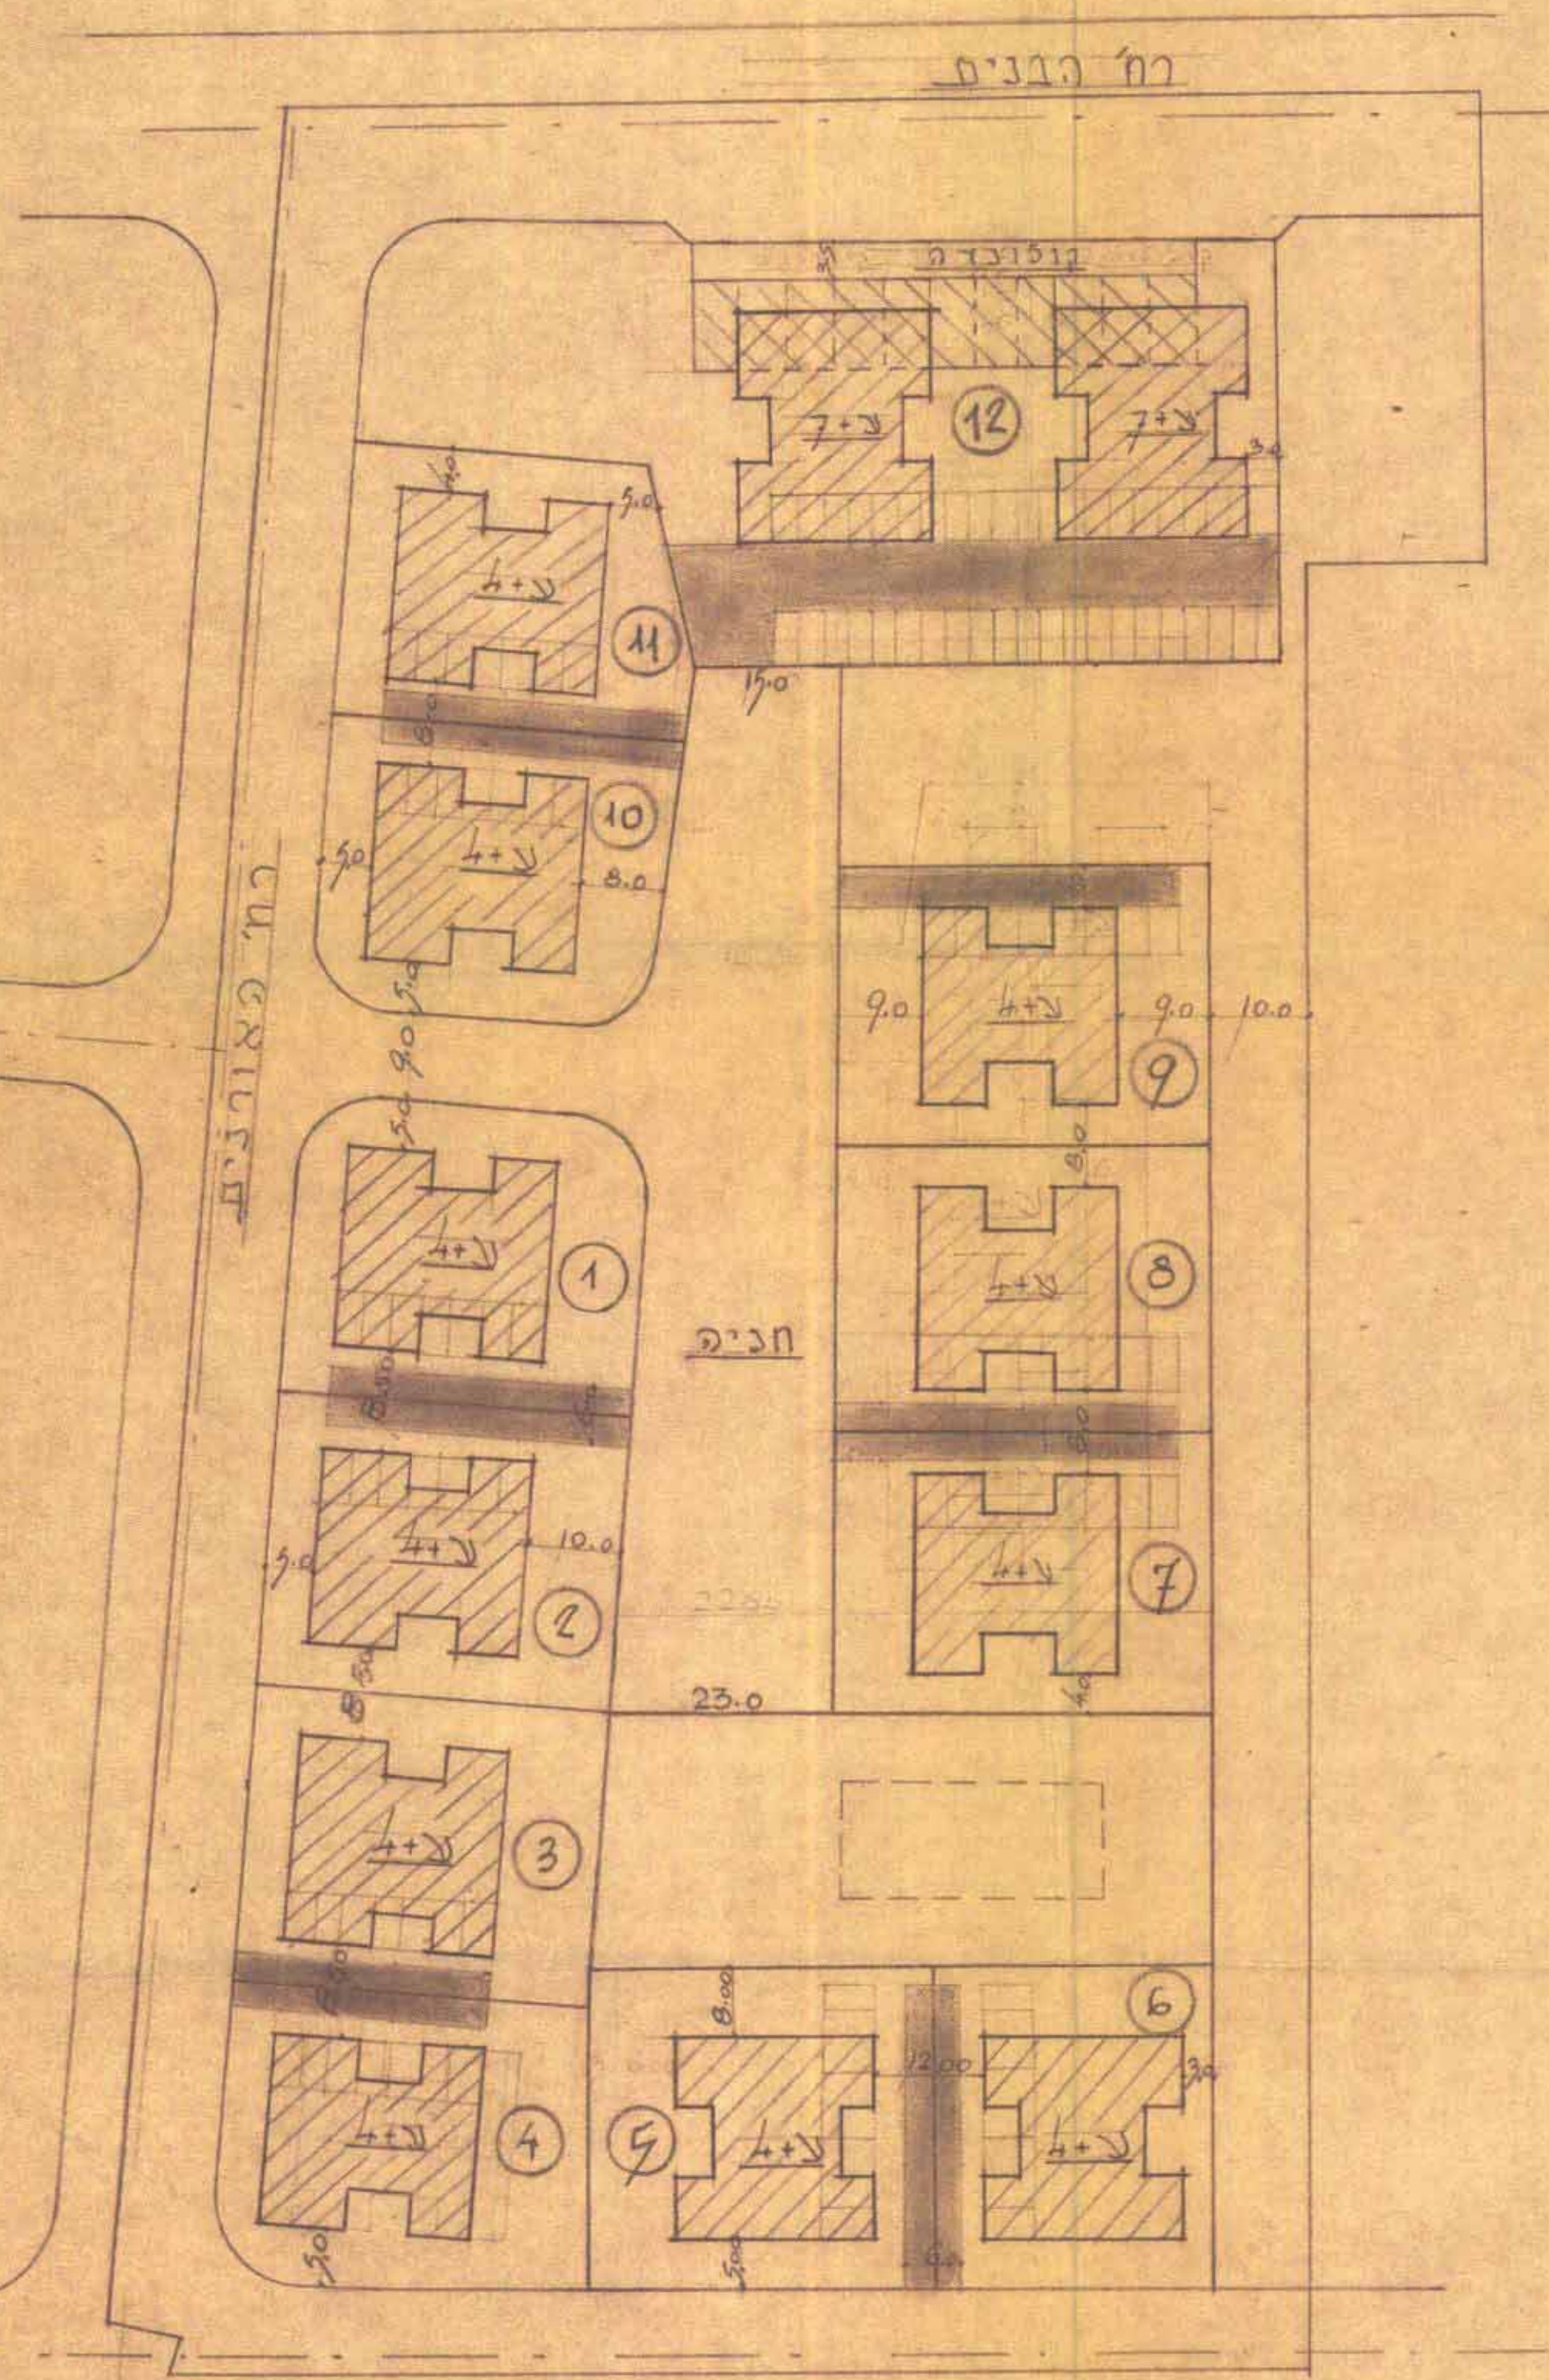

תכנית בנוי קצ' 1:625

קצ' 1:625