מרחב תכנון מקומי לוד

תכנית מפורטת מס' לד/532
שנוי לתכנית מפורטת מס' לד/6/25

משרד הפנים מ.ז.ור המרכז
חוק התכנון והבניה התשכ"ה—1965
אישור תכנית מס. 532/38
התכנית מאושרת מכח
סעיף 108(ג) לחוק
יו"ר הועדה המחוזית

מחוז	:	המרכז
נפה	:	רמלה
עיר	:	לוד
גוש	:	4012
חלקי חלקות	:	45-43 , 30-28
מגרש	:	66
בעל הקרקע	:	מנהל מקרקעי ישראל
היוזם	:	עשור יוסי נציג דיירי הבתים
מחבר התכנית	:	מאיוסט א.
שטח התכנית	:	3.198 מ"ד

נבדק וניתן לפרסום לאישור
ישלוטה ומשמש [illegible] מינהל מקרקעי ישראל 25.7.90
מהנדס המחוז 24.7.90

מקרא

- גבול התכנית
- אזור מגורים ד' מיוחד
- בנין קיים
- קו בנין
- מס' הכניסה

חתימות:

נצ"ג דיירי הבתים

מחבר התכנית

לוח שטחי בניה

כניסה מס'	דירה מס'	שטח בניה לדירה ללא חדר מדרגות			שטח בניה לקומה ללא חדר מדרגות		
		קיים	מוצע	סה"כ	קיים	מוצע	סה"כ
א'	8 , 7 , 4 , 3 16 , 15 , 12 , 11	69,30	41,98	111,28	138,60	83,96	222,56
	13 , 9 , 5 , 1	86,16	35,56	122,72	86,16	36,56	122,72
ב'	6 , 5 , 2 , 1	69,30	41,98	111,28	138,60	83,96	222,56
	14 , 13 , 10 , 9						
ג'	15 , 11 , 7 , 3	69,30	41,98	111,28	277,20	41,98	111,28
	16 , 12 , 8 , 4		41,98	111,28		41,98	111,28
	14 , 10 , 6 , 2		41,10	110,40		41,10	110,40
	13 , 9 , 5 , 1		21,96	91,26		21,96	91,26

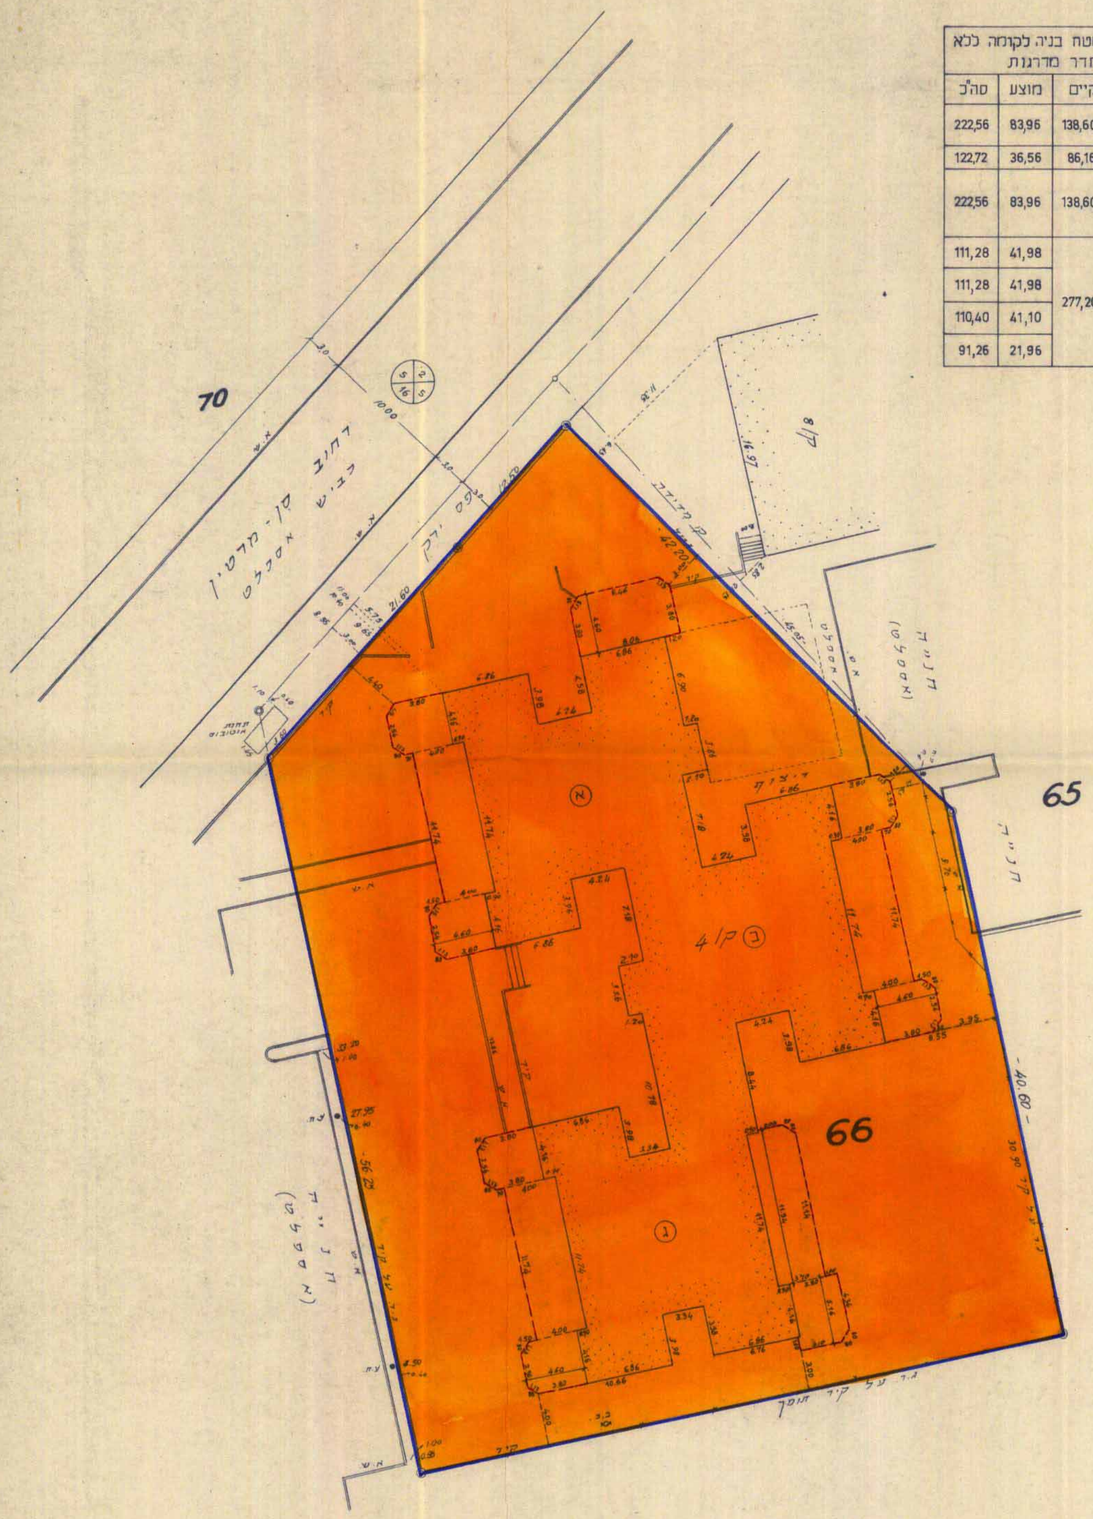

מצב חדש 1:250

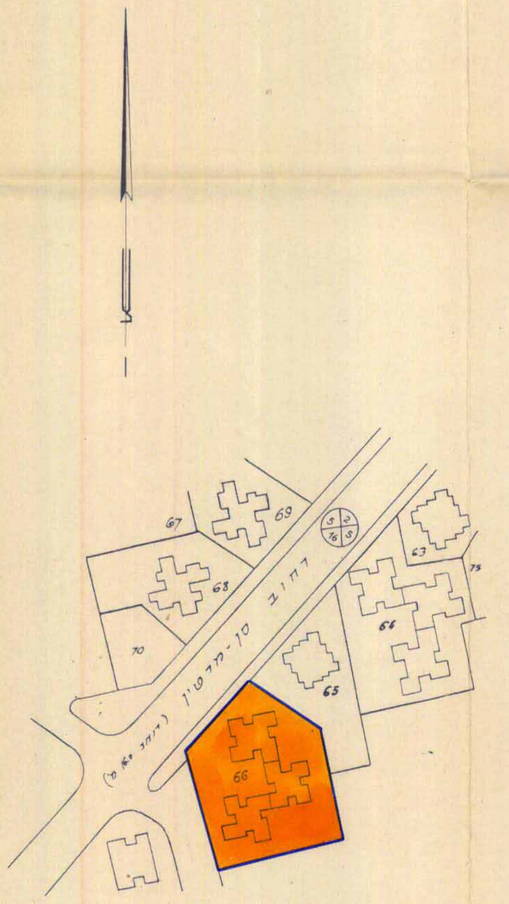

תרשים הסביבה ומצב קיים לפי לד/6/25 1:1250