

# מרחב תכנון מקומי לוד

תכנית מפורטת לד/665  
גן ירון ל.ג.מ. 610/4


נפה רמלה  
מחוז המרכז  
גוש 4024  
בעל הקרקע מ.מ. ואחרים  
שטח התכנית 4800 מ"ר  
המחנך עיריית לוד - מח.הנדסה  
היוזם

משרד הפנים  
חוק התכנון והבניה חש"ב-1965  
תכנית מח.מ.מ. מס' 665/4  
הועדה המחוזית כשיטת ה  
יום 11.2.85 החליטה לתת תוקף  
לתכנית ולצבות ע"י  
סגן מנהל כללי התכנון יוסף ראש העין


**נקודות**  
גבול התכנית  
אזור פיקודי  
נוספת מישור לבנין קיים

חתימת היוזם  
חתימת המבקש  
חתימת בעל הקרקע

חוק התכנון והבניה חש"ב-1965  
וסדה מקומית לתכנון ולבניה לוד  
תכנית מפורטת מס' 665/4  
כשיטת מס' 41 מתם 16.3.86  
יושב ראש יוסף ראש העין  
מבוקר יוסף ראש העין

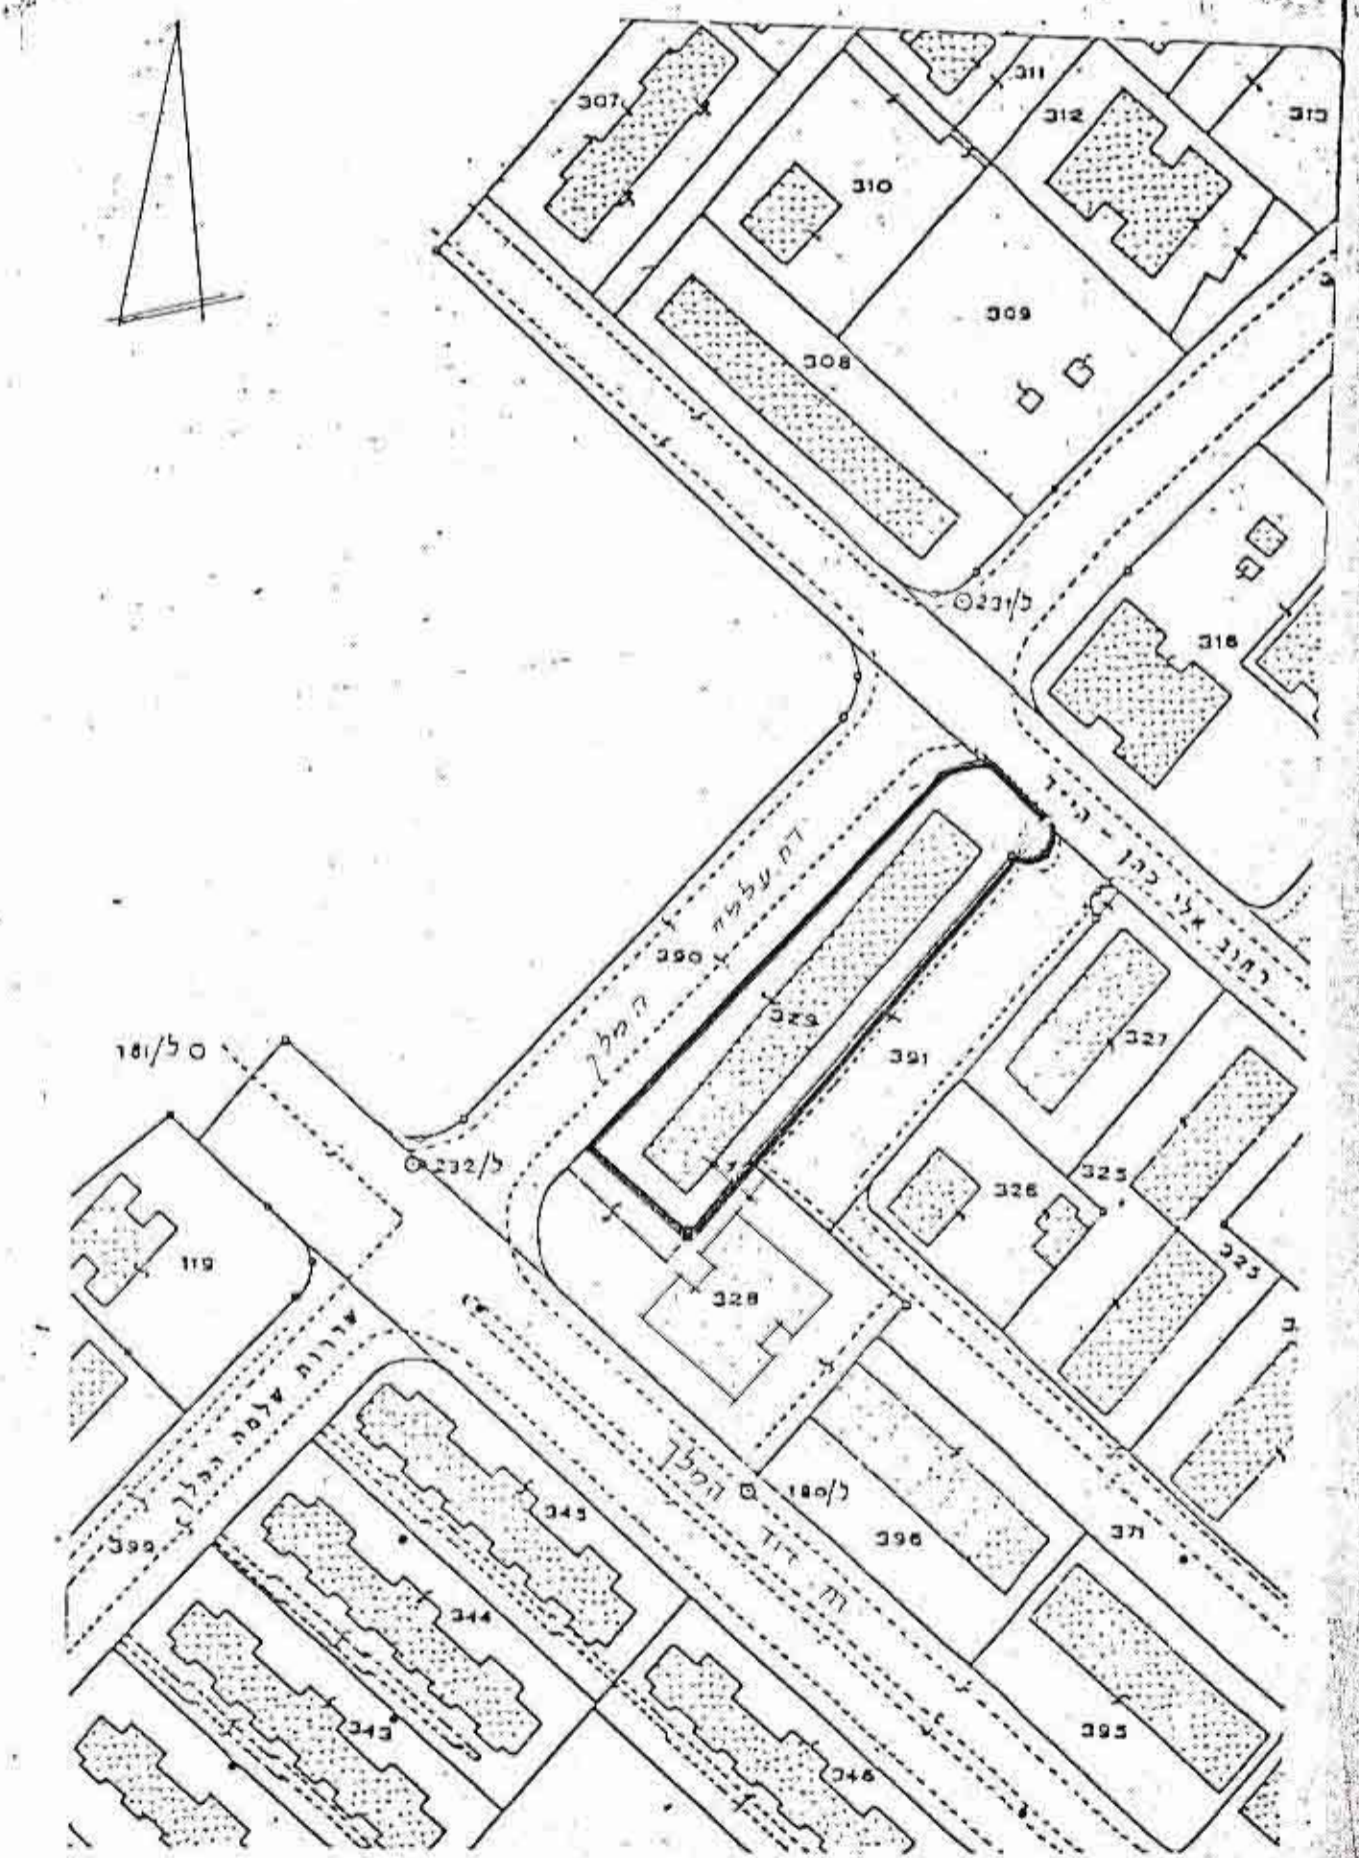


מצב קיים 1:1250

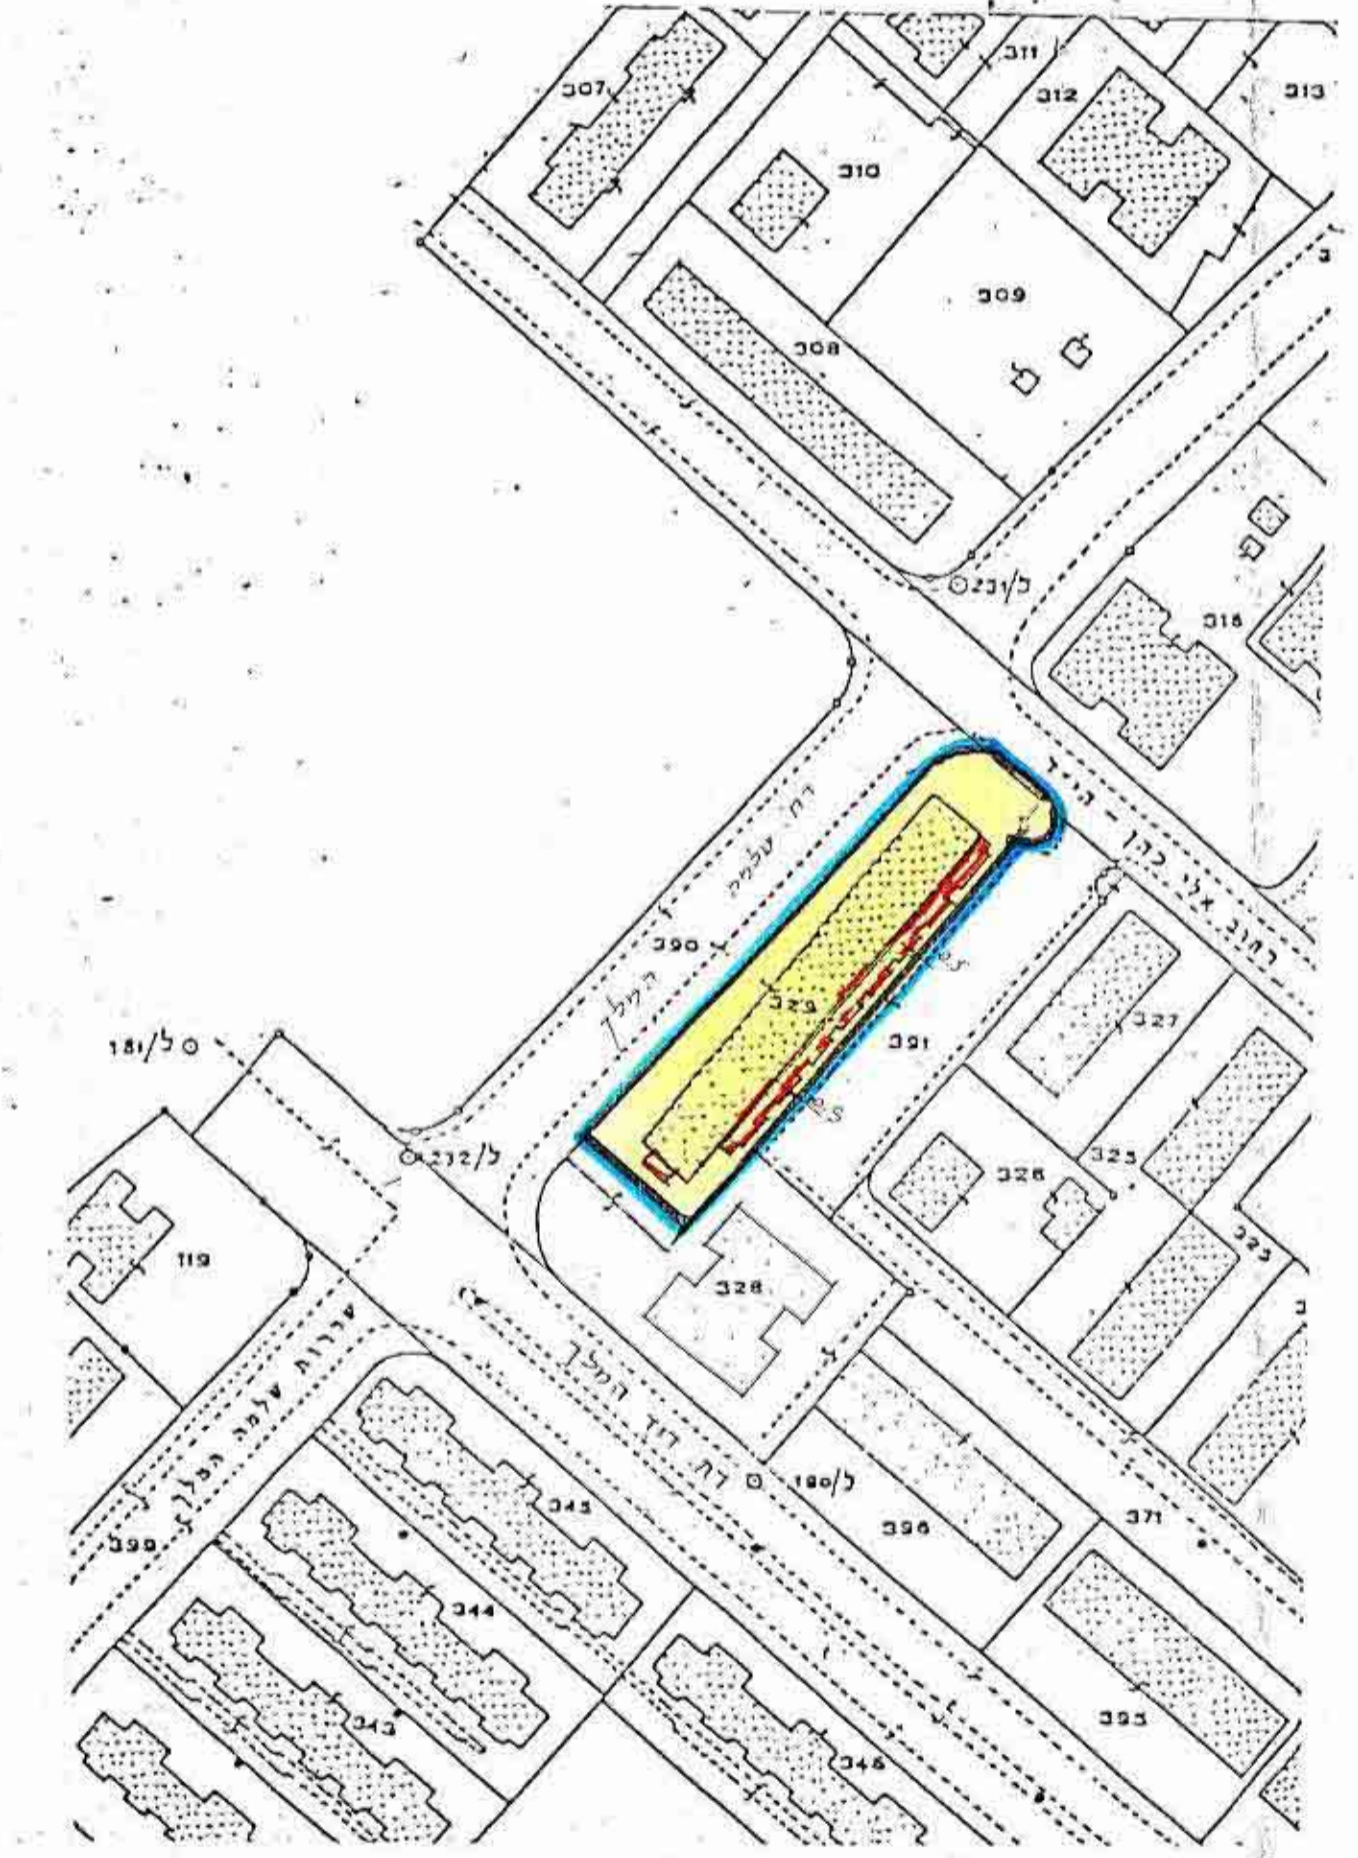


מצב סוצי 1:1250



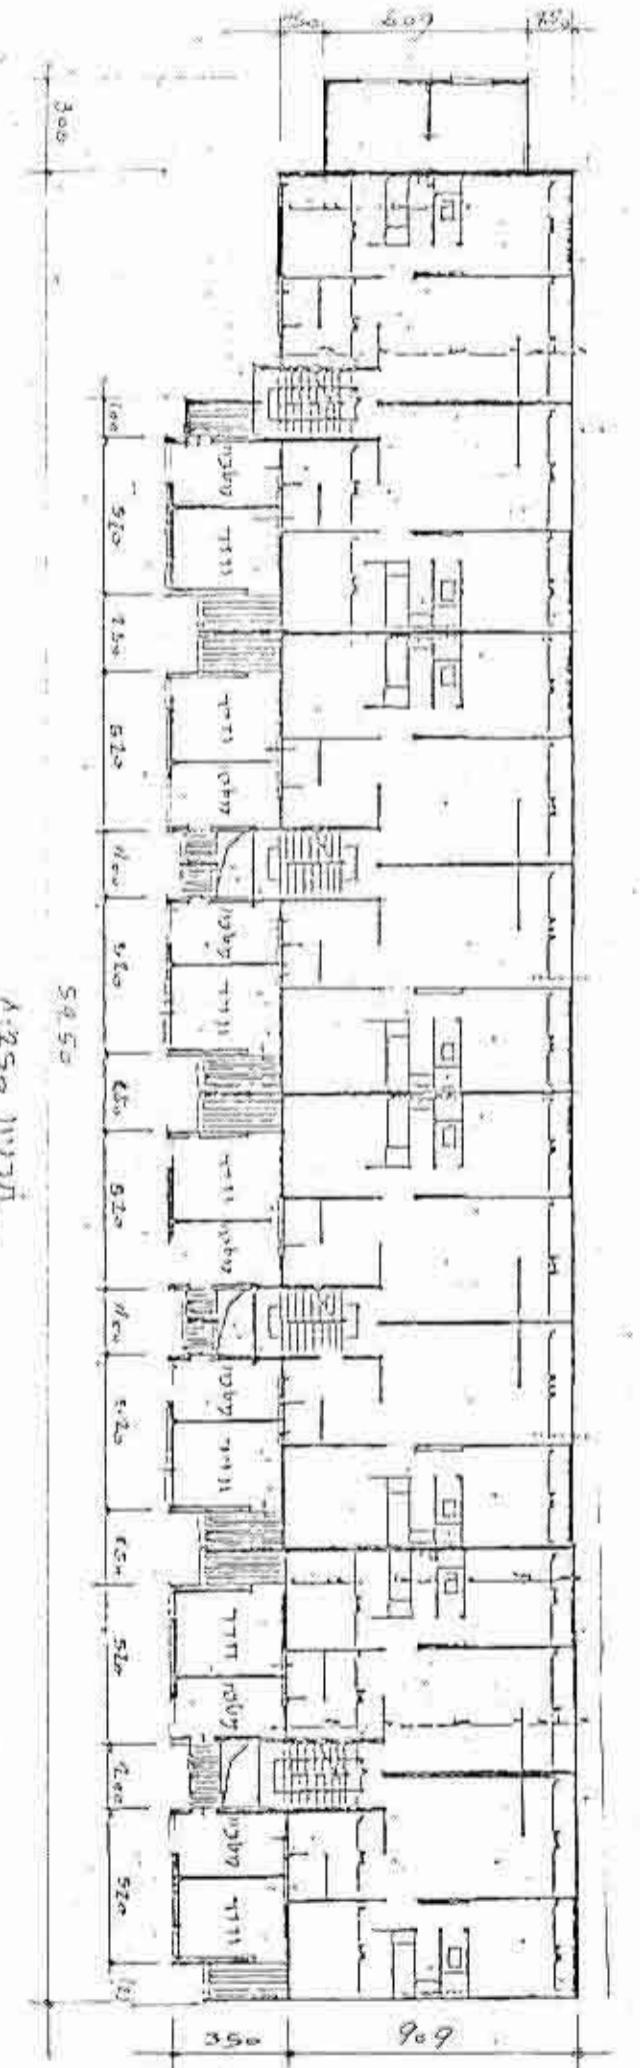


תכנית א-250

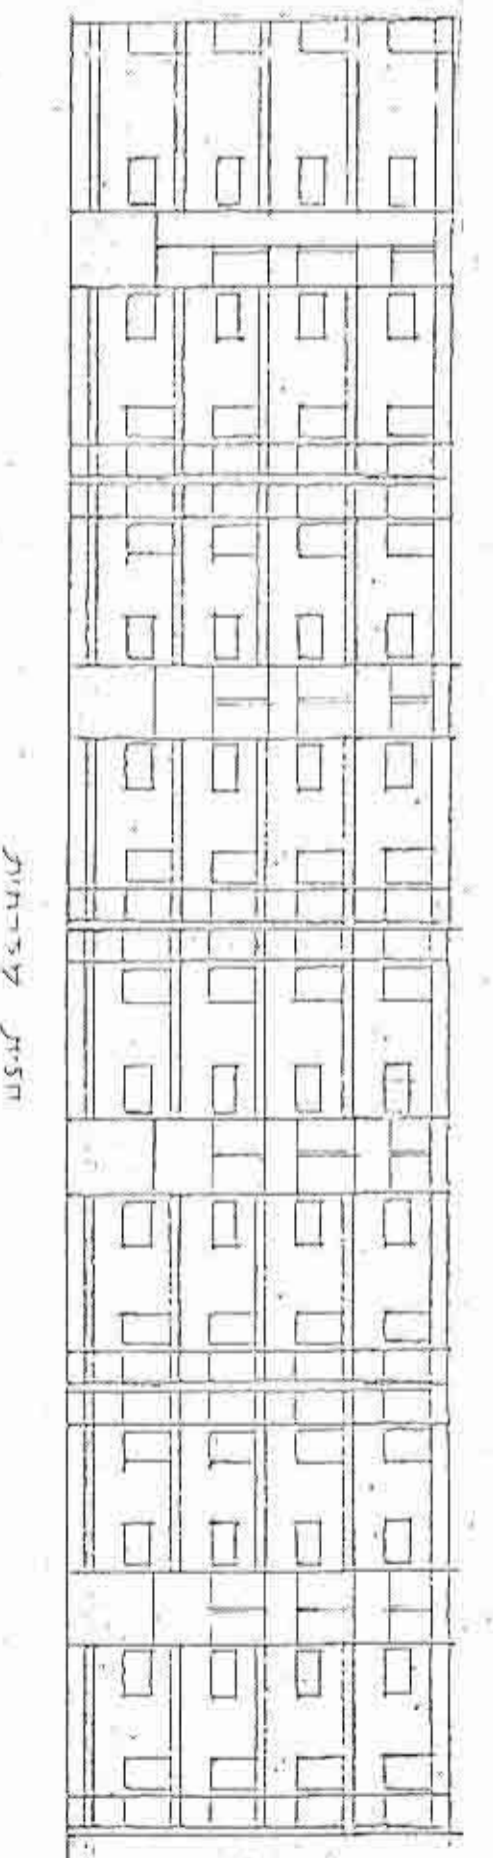


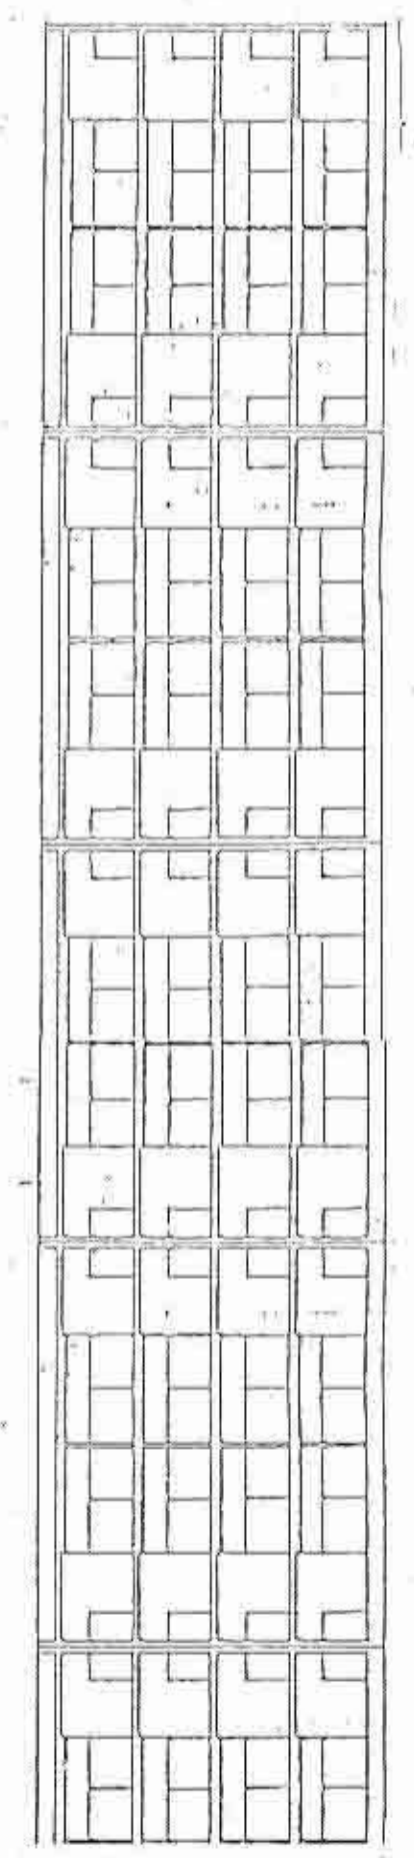


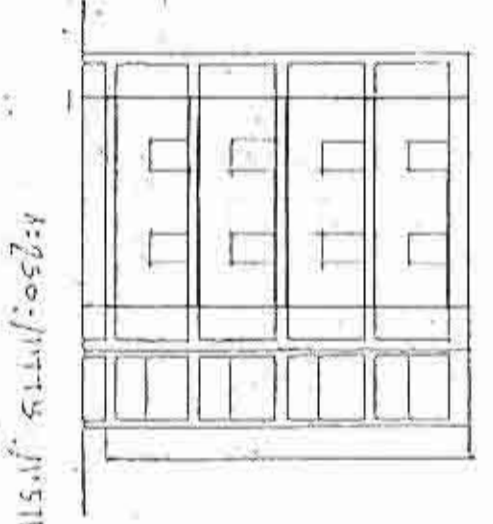

