לוח שטחים.

1. איחוד

מספר החלקה לפי ת.ב.ע.	אזעיים	סופיים	שטח החלקה בדונמים מטר
		310	0.224
		311	0.224
		312	0.224
		313	0.224
		314	0.224
		315	0.224
		316	0.484
	(1)		1.828

2. חלוקה

	מספר החלקה לפי ת.ב.ע.	ארעיים	סופיים	שטח החלקה בדונמים מטר
מגורים	2463	2		0.567
מגורים	2464	3		0.567
מגורים	2465	4		0.567
שביל - דרך משולבת		5		0.127
		(1)		1.828

3. איחוד

	מספר החלקה לפי ת.ב.ע.	ארעיים	סופיים	שטח החלקה בדונמים מטר
		5		0.127
			(309)	0.269
שביל - דרך משולבת		6		0.396

14.12.87

בן ציון לזר מהנדס באודט ומודד מוסמך.
נתניה רח' מלחמת ששת הימים 19 טל 053/28151

מצב מוצע קנה מידה 1:625

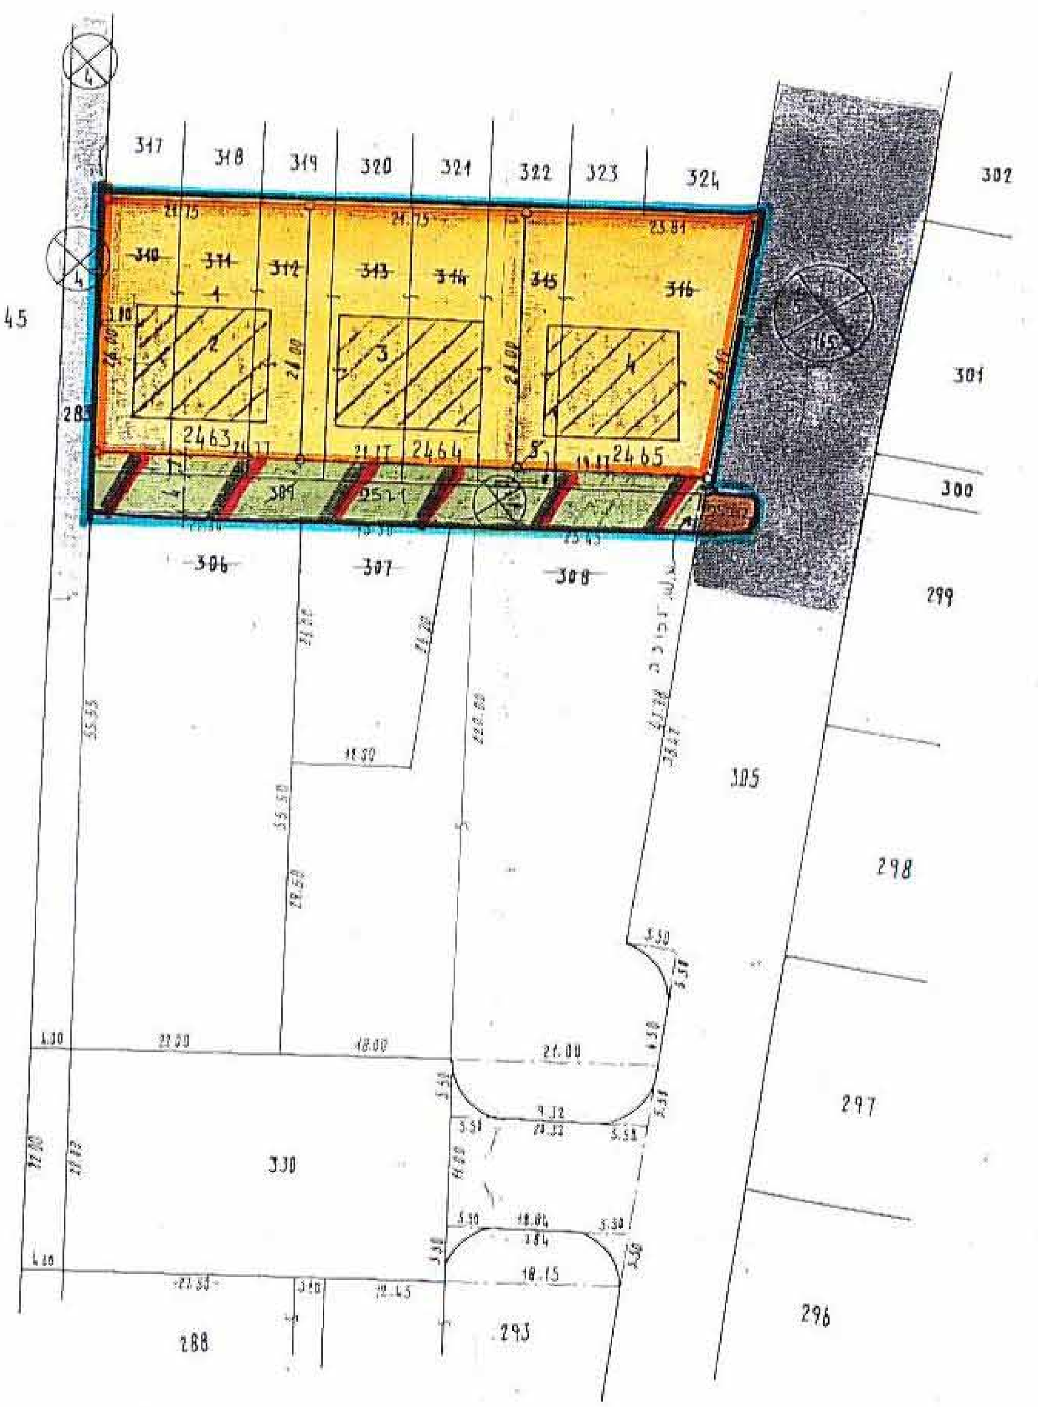

מצב קיים קנה מידה 1:625

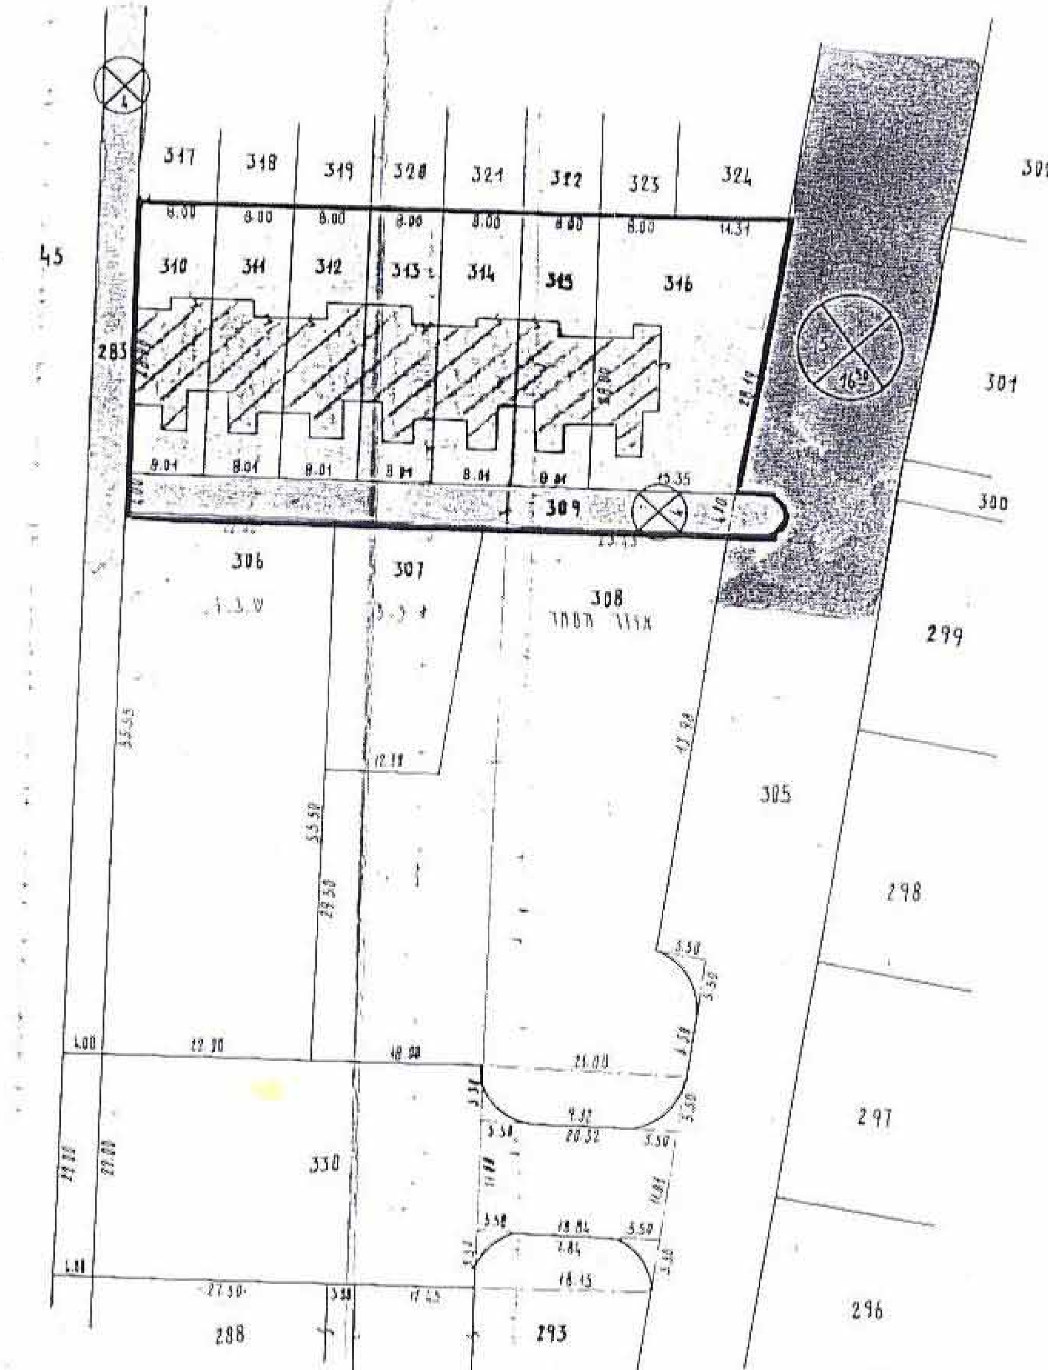

מקרא

- גבול התכנית
- אזור מגורים א/1
- שביל
- דרך קיימת
- תחום קו בנין
- בית מגורים מוצע
- מ'ס הדרך
- קו בנין
- רוחב דרך
- 284 — מספר חלקה רשומה
- (1) — מספר מגרש
- אזור מגורים א/2
- דרך משולבת
- אזור מגורים

תרשים סביבה 1:1250

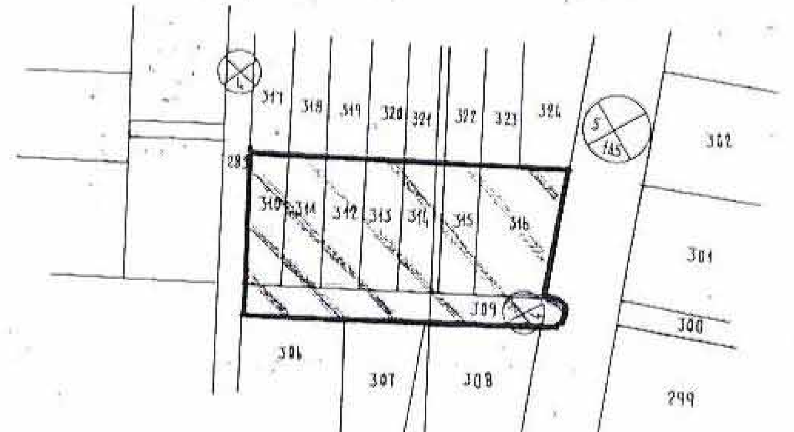

מחוז: המרכז
מרחב תכנון מקומי „שרונים",
תכנית מפורטת הצ/1-3/37

נפה : השרון
המקום : פרדסיה
גוש : 8002
חלקות : 309, 310, 311, 312, 313, 314, 315, 316,

היוזם : חברת „נגו", ע"י מר המבורגר משה שכון סלע" 9, ת"א טל 03/824967

המבצע כנ"ל
בעל הקרקע כנ"ל
המתכנן בן ציון לזר מהנדס באודט ומודד מוסמך.
שטח התכנית 2.097 ד'.
קנה מידה : 1:625
תאריך : דצמבר 1987

חתימת בעל הקרקע : המתכנן :