

מרחב תכנון מקומי "מורה"
תוכנית מעורבות מס' 2/521
שיתוף לתוכנית מעורבות מס' 521

[illegible]

היוצאם : מועצה מקומית גדדה
המתכנן : מועצה מקומית גדדה

חוק הכנתו והבניה תשכ"ה - 1965
מדרגה רבין קיסום זבדור

2/19/15
19.10.15

הכנתו ת"ה - 19.10.15
בביתו ת"ה - 19.10.15
ה' ת"ה - 19.10.15

ב' ת"ה - 19.10.15


הכנתו
ציון כהן
מנחם כהן
מנחם כהן

יד יד


מקרא :

גבול התקנית
אזר מארם ג קיים :
אזר מארם מוזר
שלח מחזרי
כלות מחבר
מספר הדיון
יד בנן
יחזק הדיון
מס חלקה קיימת
אזרבים / של.ת.
ברל קיים
ברל ברל
אזר מארם אן קיים :


(1) 1/11

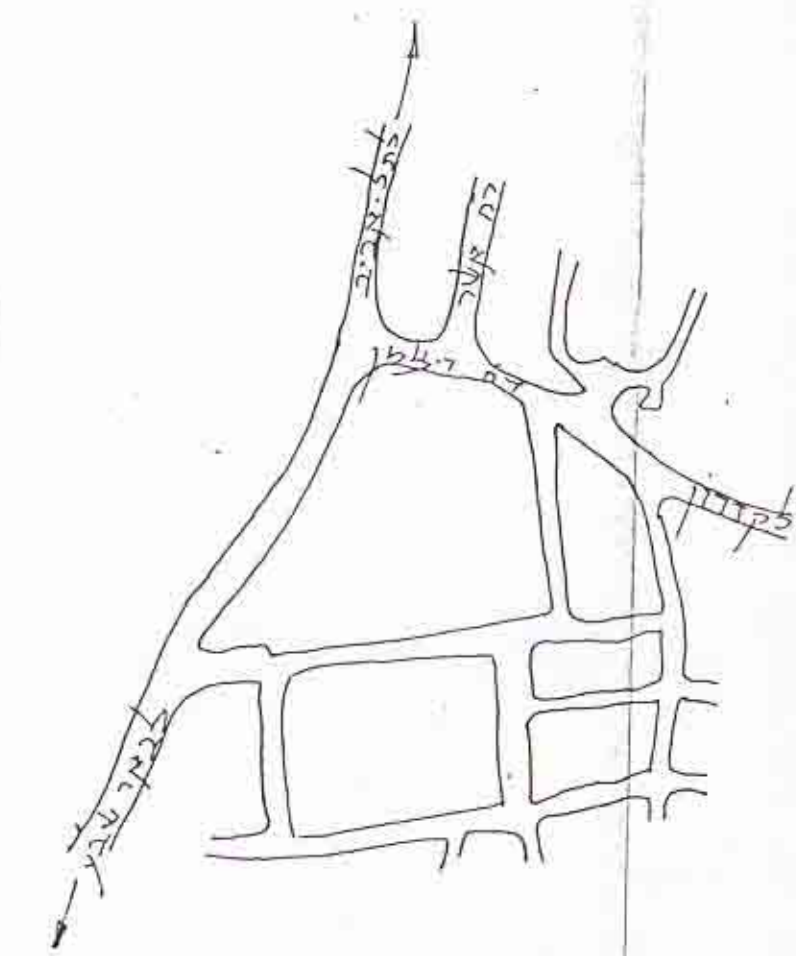


תורשים סגירה
כ.ח : 10.000 : 1

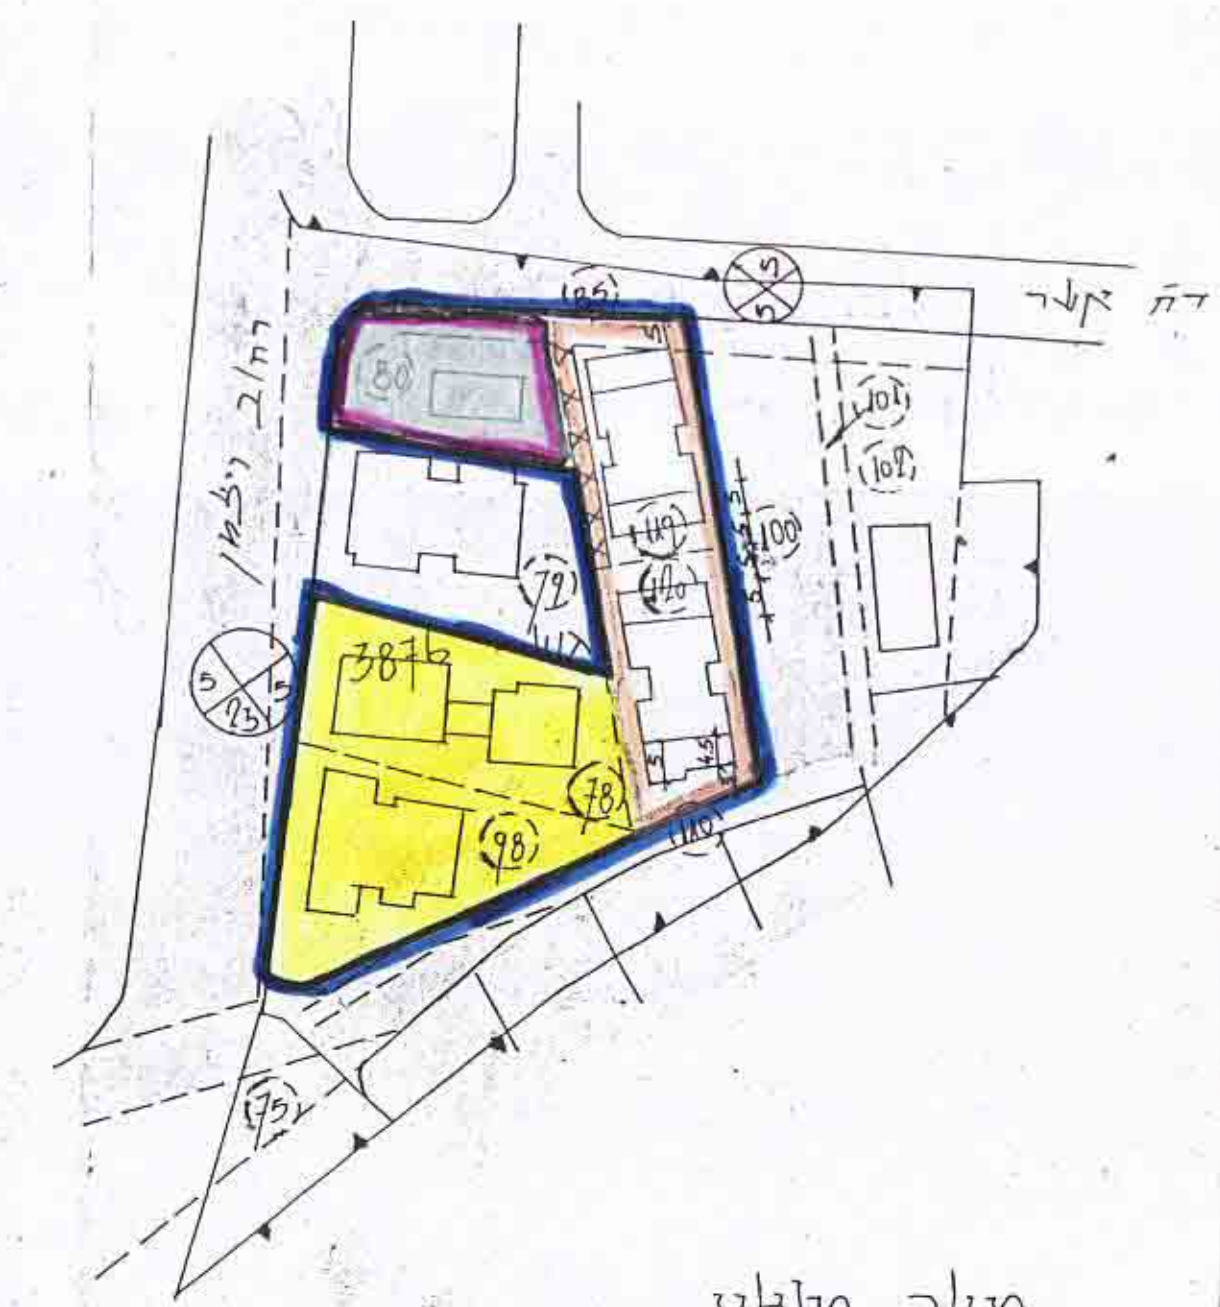

חלב וחלב
1:1250 : n.p

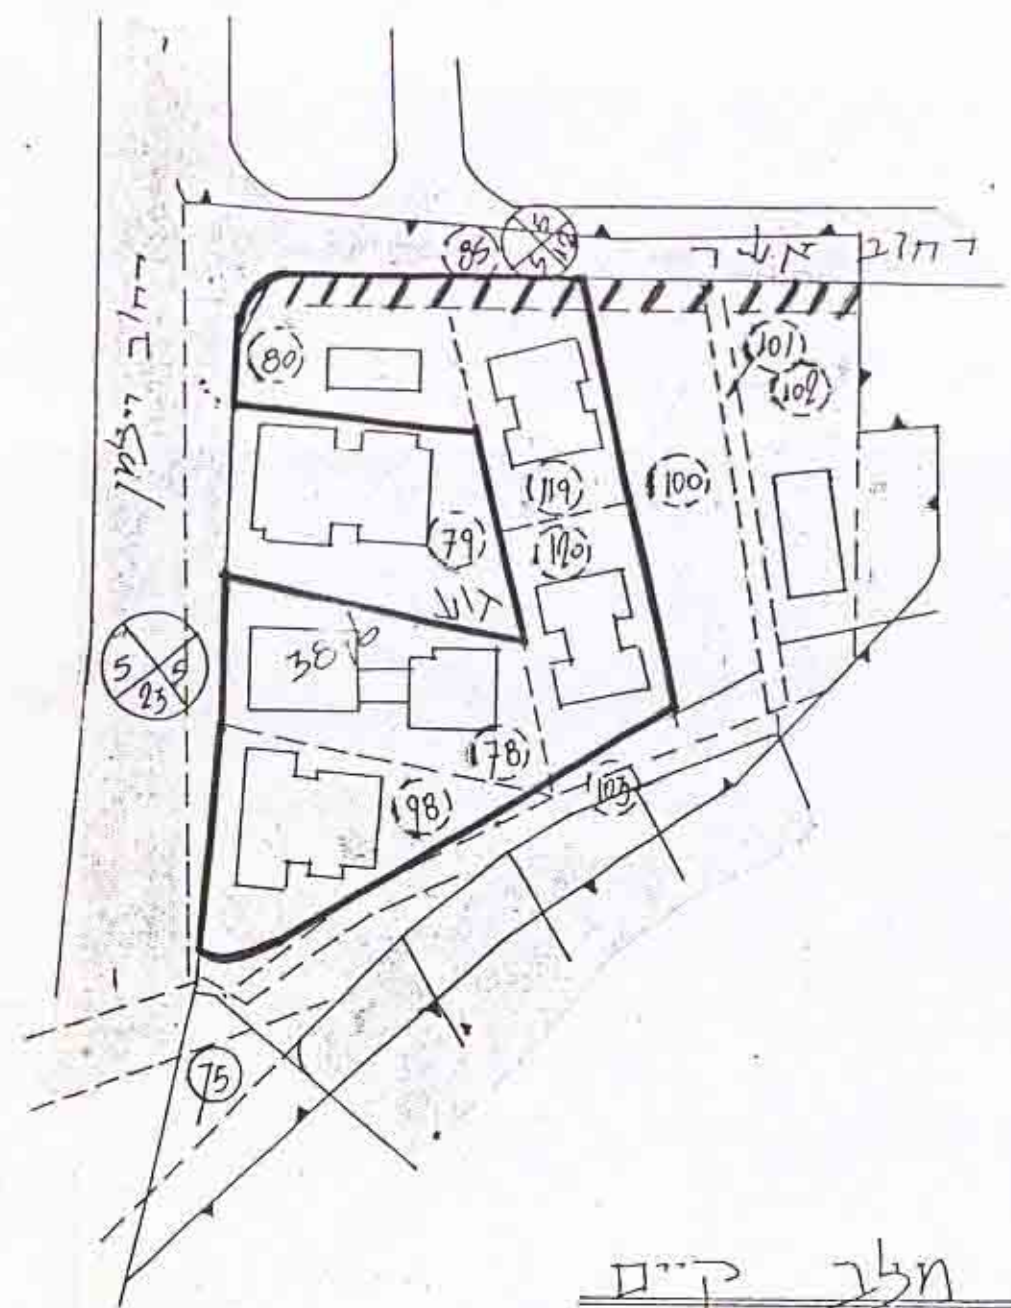

מלך ק"ם
1:1250 : .נ.פ

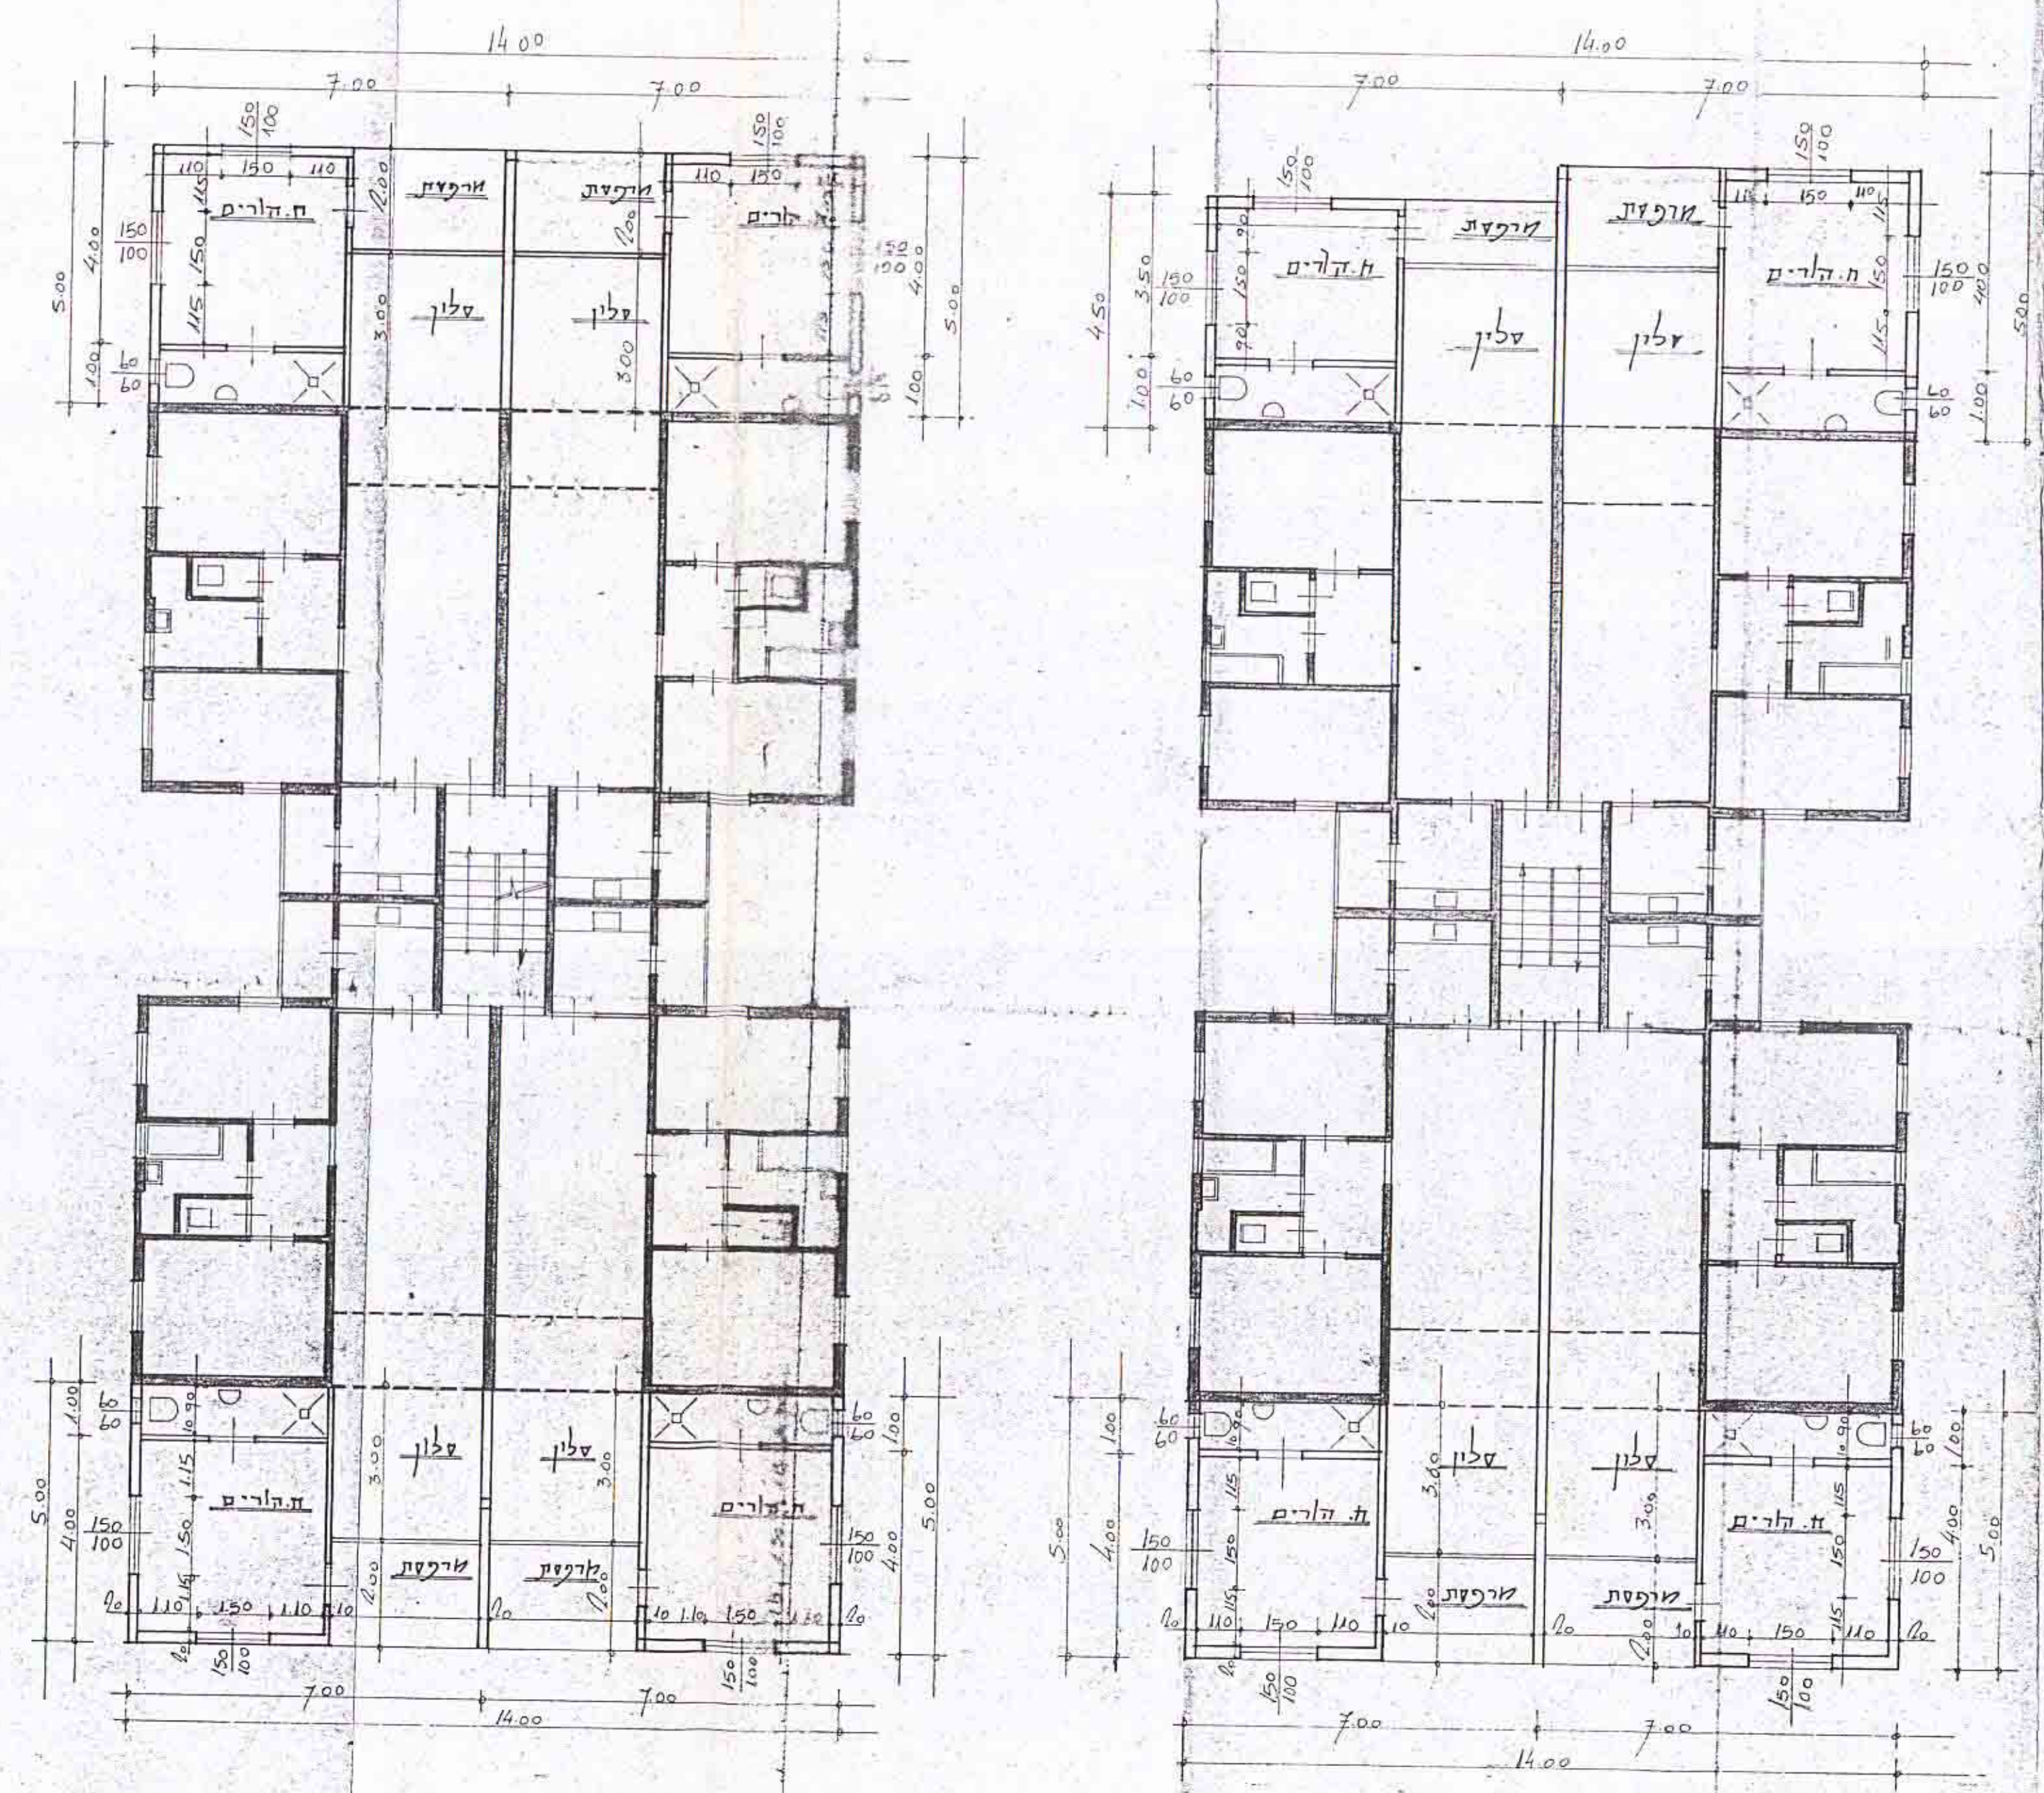

1:100 : H.P

№ 121

7 122

