


מפה טופוגרפית  
1:250

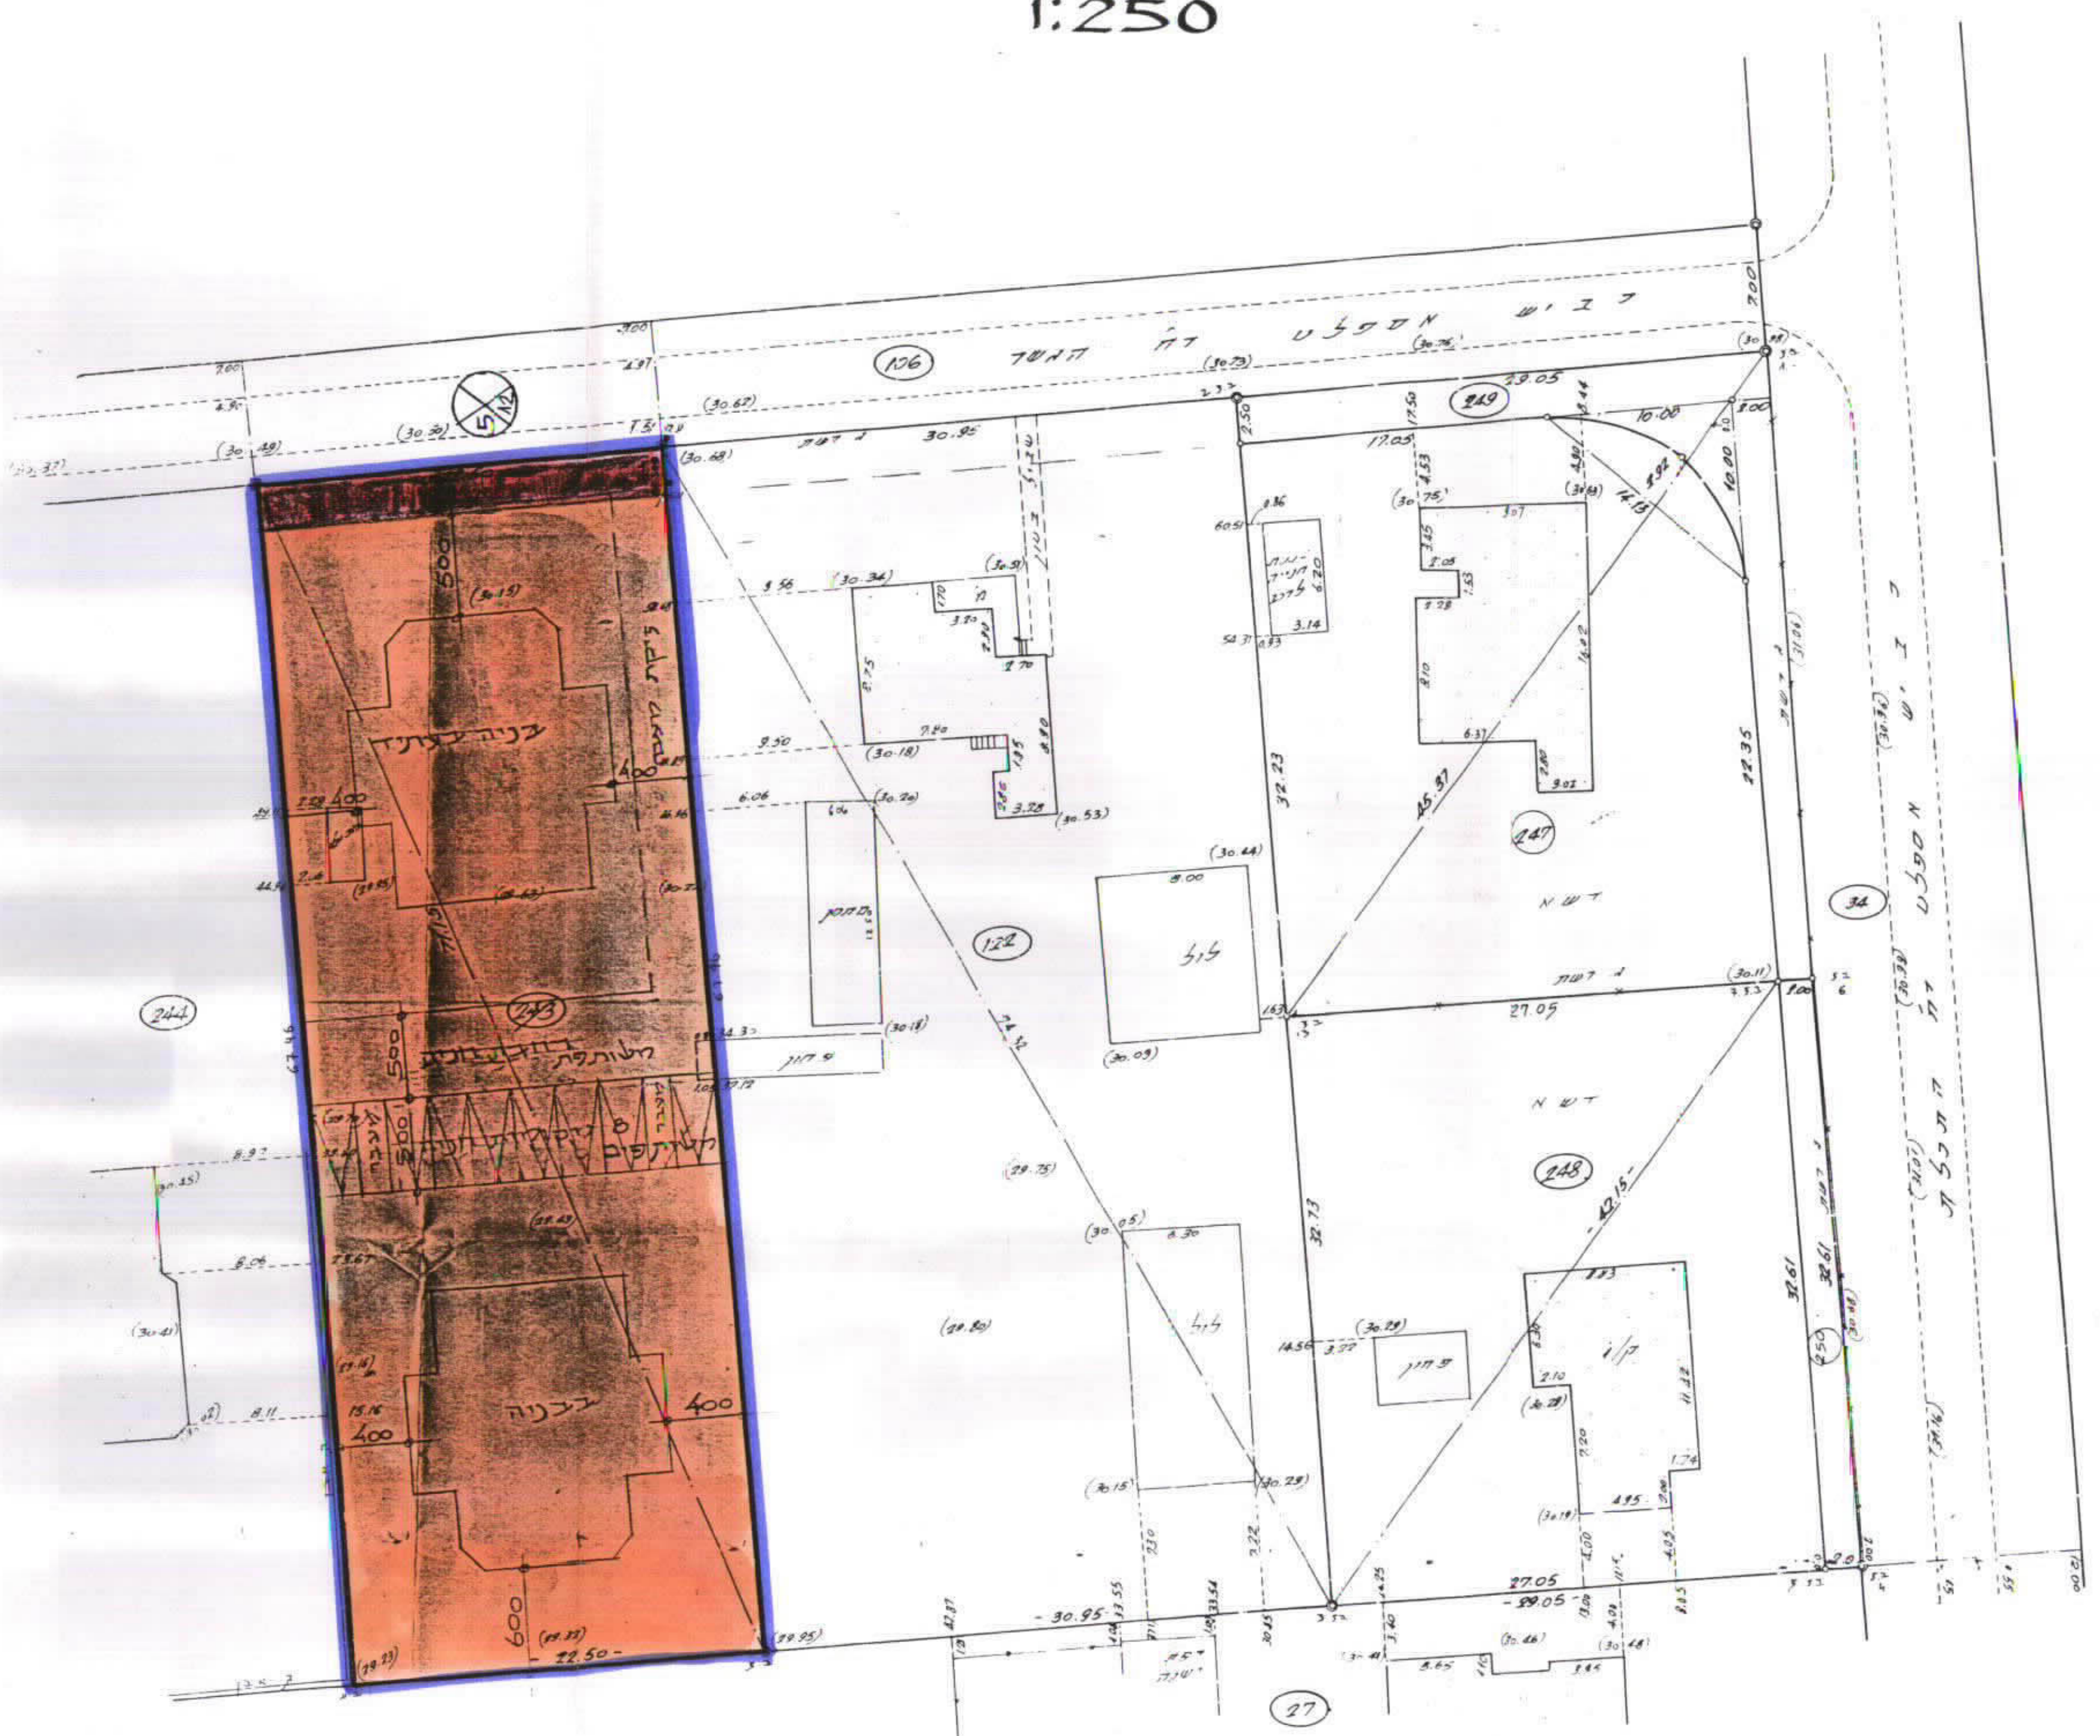

הוד השדון  
גוש 6442:  
חלק 248, 247, 243, 122

הוכן עבוד: צדוק גורן

לוח שטחים

חלקה	שטח ב"מ
243	1.515
248	0.882
247	0.849
122	2.084

חדשים הסביבה 1:2500



מצב קיים

חלוקה שטח במ

מס	שטח במ
א	0.056
ב	1.459
ג	1.515
ד	2.43

התוכנית...  
התוכנית...  
התוכנית...

27.3.91  
27.3.91  
27.3.91

מחוז המרכז  
מרחב תכנון מקומי, הדרים"  
תכנית מתאר מקומית הר/45  
שנו לתכנית מתאר R/6

ועדה מקומית לתכנון ובניה  
הדרים  
15-07-1993  
נתקבל

הנפה - פתח תקוה  
מקום - הוד השרון  
גוש - 6442  
חלקה - 243  
שטח התכנית - 1.515 מ"ר  
היוזם:  
צדוק גורן והדרים"  
בעל הקרקע - צדוק גורן  
עורך התכנית - טלי קדר-אדריכלית

מקרא:  
גבול התכנית  
אזור מגורים א'

לוח שטחים:

יעוד	השטח	מגורים א'	אזור	דרך
ק"ר	1.515	1.459	56	
%	100%	96.4%	3.6%	

מס דרך  
קו בנין  
חצב דרך

דרך מוצעת  
התימות:  
היוזם והמבצע:  
בעל הקרקע:  
עורך התכנית:

חוק התכנון והבניה תשכ"ה-1965  
הועדה המקומית לתכנון ובניה יהודים  
תכנית מתאר מקומית  
בשטח של 1.515 מ"ר  
התחלת לוחות התכנון לתפקיד  
התכנון והבניה