

תכנית בנין עיר מס. עח/48.
 הועדה המקומית לבנין ולתכנון עיר עמק מוסד - בית יצחק
 מחוז: המרכז הנפה:
 הכפר: אלישיב
 גוש: 28,27,21,18,17,10,9,8,7,6,5,1 חלקות: 8364
 השטח הכללי בדונמים: 53.217
 בעל הקרקע: הקרן הקימת לישראל
 החוכרים: המרכז העולמי של המזרח, ת.ד. 599 ירושלים
 המתכננים: י.אלתר-מ.שושני, רחוב אחד העם 56, תל-אביב.


חתימות:
 בעל הקרקע:
 החוכרים:
 המתכננים:

הסברות:

- גבול התכנית
- דרך קימת
- דרך חדשה
- בנין קיים
- בנין חדש מוצע
- צריפים קיימים, להריסה בעתיד
- אזור מגורים
- שטח פתוח ירוק פרטי
- מספר הדרך
- מוחק בנין מדרך
- רוחב הדרך
- קו בנין
- דרך לבטול
- גבול השטח שלא נכלל בתכנית זו

מ.ד. 2.10.63
 ש.מ. 1.10.63
 א.ד. 1.10.63
 י.א. 1.10.63

תכנית 1:500

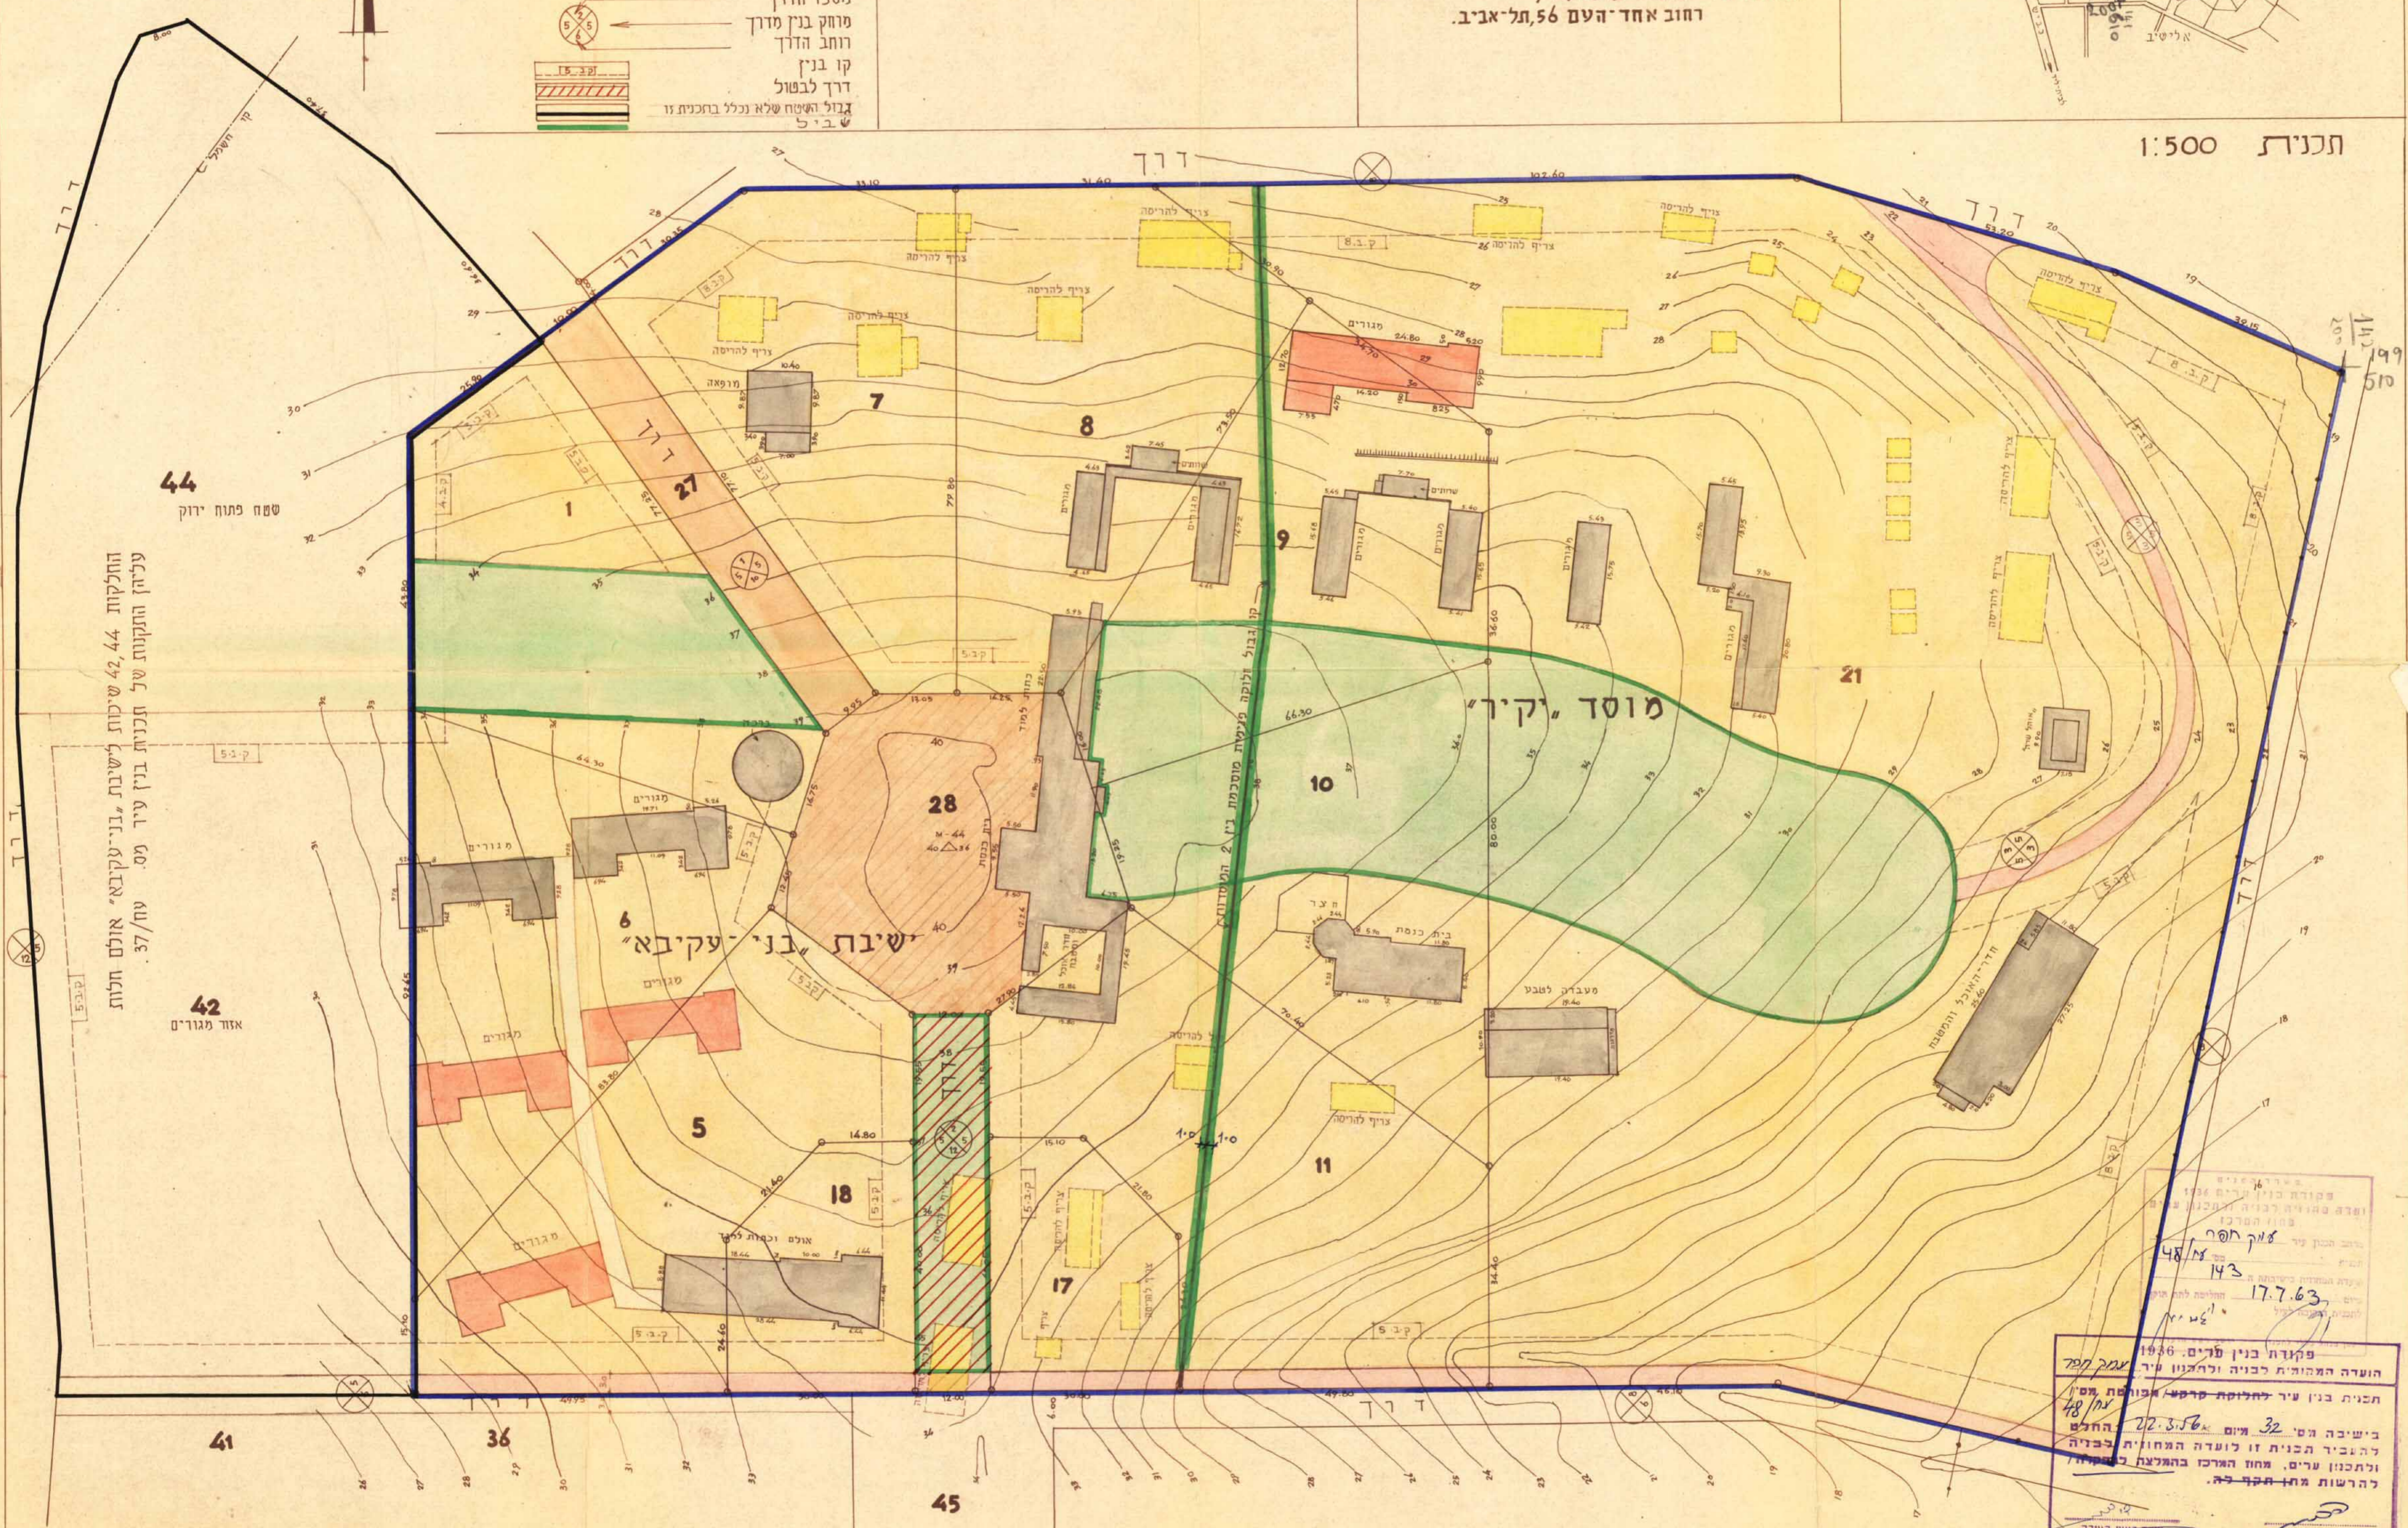

החלקות 42, 44 שיכות ל"שית, בני-עקיבא" אולם תלות עתידית התקנות של תכנית בנין עיר מס. עח/37.

פיקודת בנין תל-אביב 1936
 הועדה המקומית לבנין ולתכנון עיר עמק מוסד
 תכנית בנין עיר לחלוקת שטח/אזורות מס. עח/48
 בישיבה מס' 32 איום 22.3.56
 להצביר תכנית זו לועדה המחוזית לבניה ולתכנון ערים. אחוז הארצות בהצגתה להרשות מתן חקק לה.