

מרחב תכנון מקומי אפיקי הירקון

תכנית מפורטת מס' 12/448/גמ
שינוי לתכנית מפורטת מס' 12/448/גמ



מחוז : המרכז
נפה : השרון
מקום : ראש העין
גוש : 4271
חלקה : חלק מחלקה 163

בעל הקרקע : מ.מ.מ.
היוזם : יצחק יוסף
המתכנן : א.וינשטיין
שטח התכנית : 2.00 ד'
קנה מידה : 1:2500

מחלקת התכנון והבנייה
המנדטורי

מקרא


- גבול התכנית
- איזור תחנת דלק
- איזור למבני ציבור
- איזור חקלאי
- מספר הדרך
- קו בנין
- רוחב הדרך
- בנין מוצע
- להריסה

חתימת היוזם :

חתימת בעל הקרקע :

חתימת המתכנן : א.וינשטיין


תאריך : 7.4.85
28.5.86
1.1.87

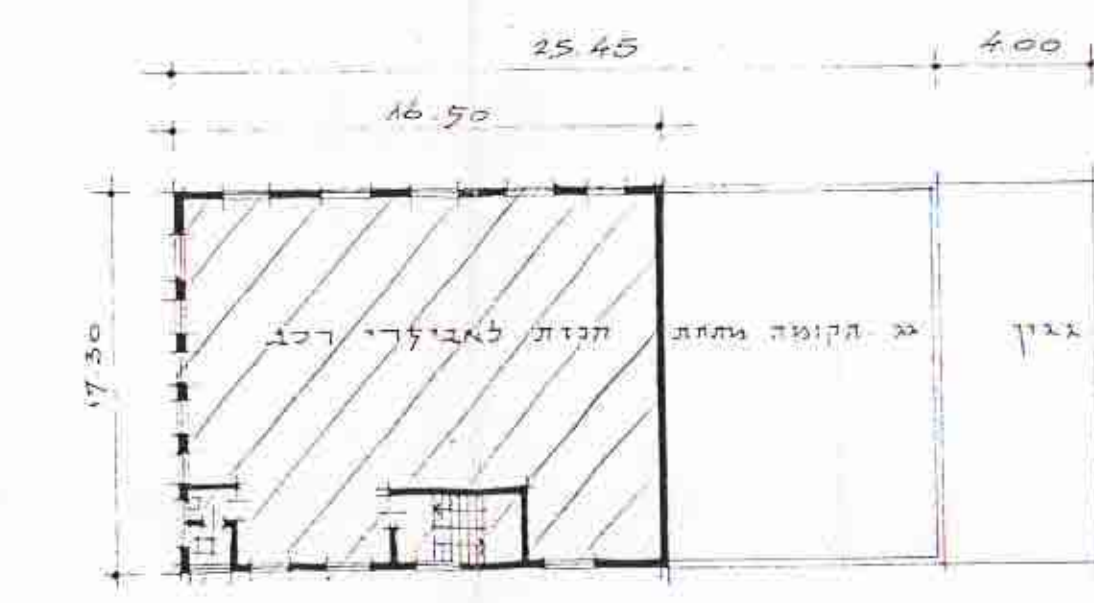

תכנית קומה עליונה ק.מ. 1:2500



מ.מ.מ. ק.מ. 1:2500
לפי תכנית מפורטת מס' 12/448/גמ

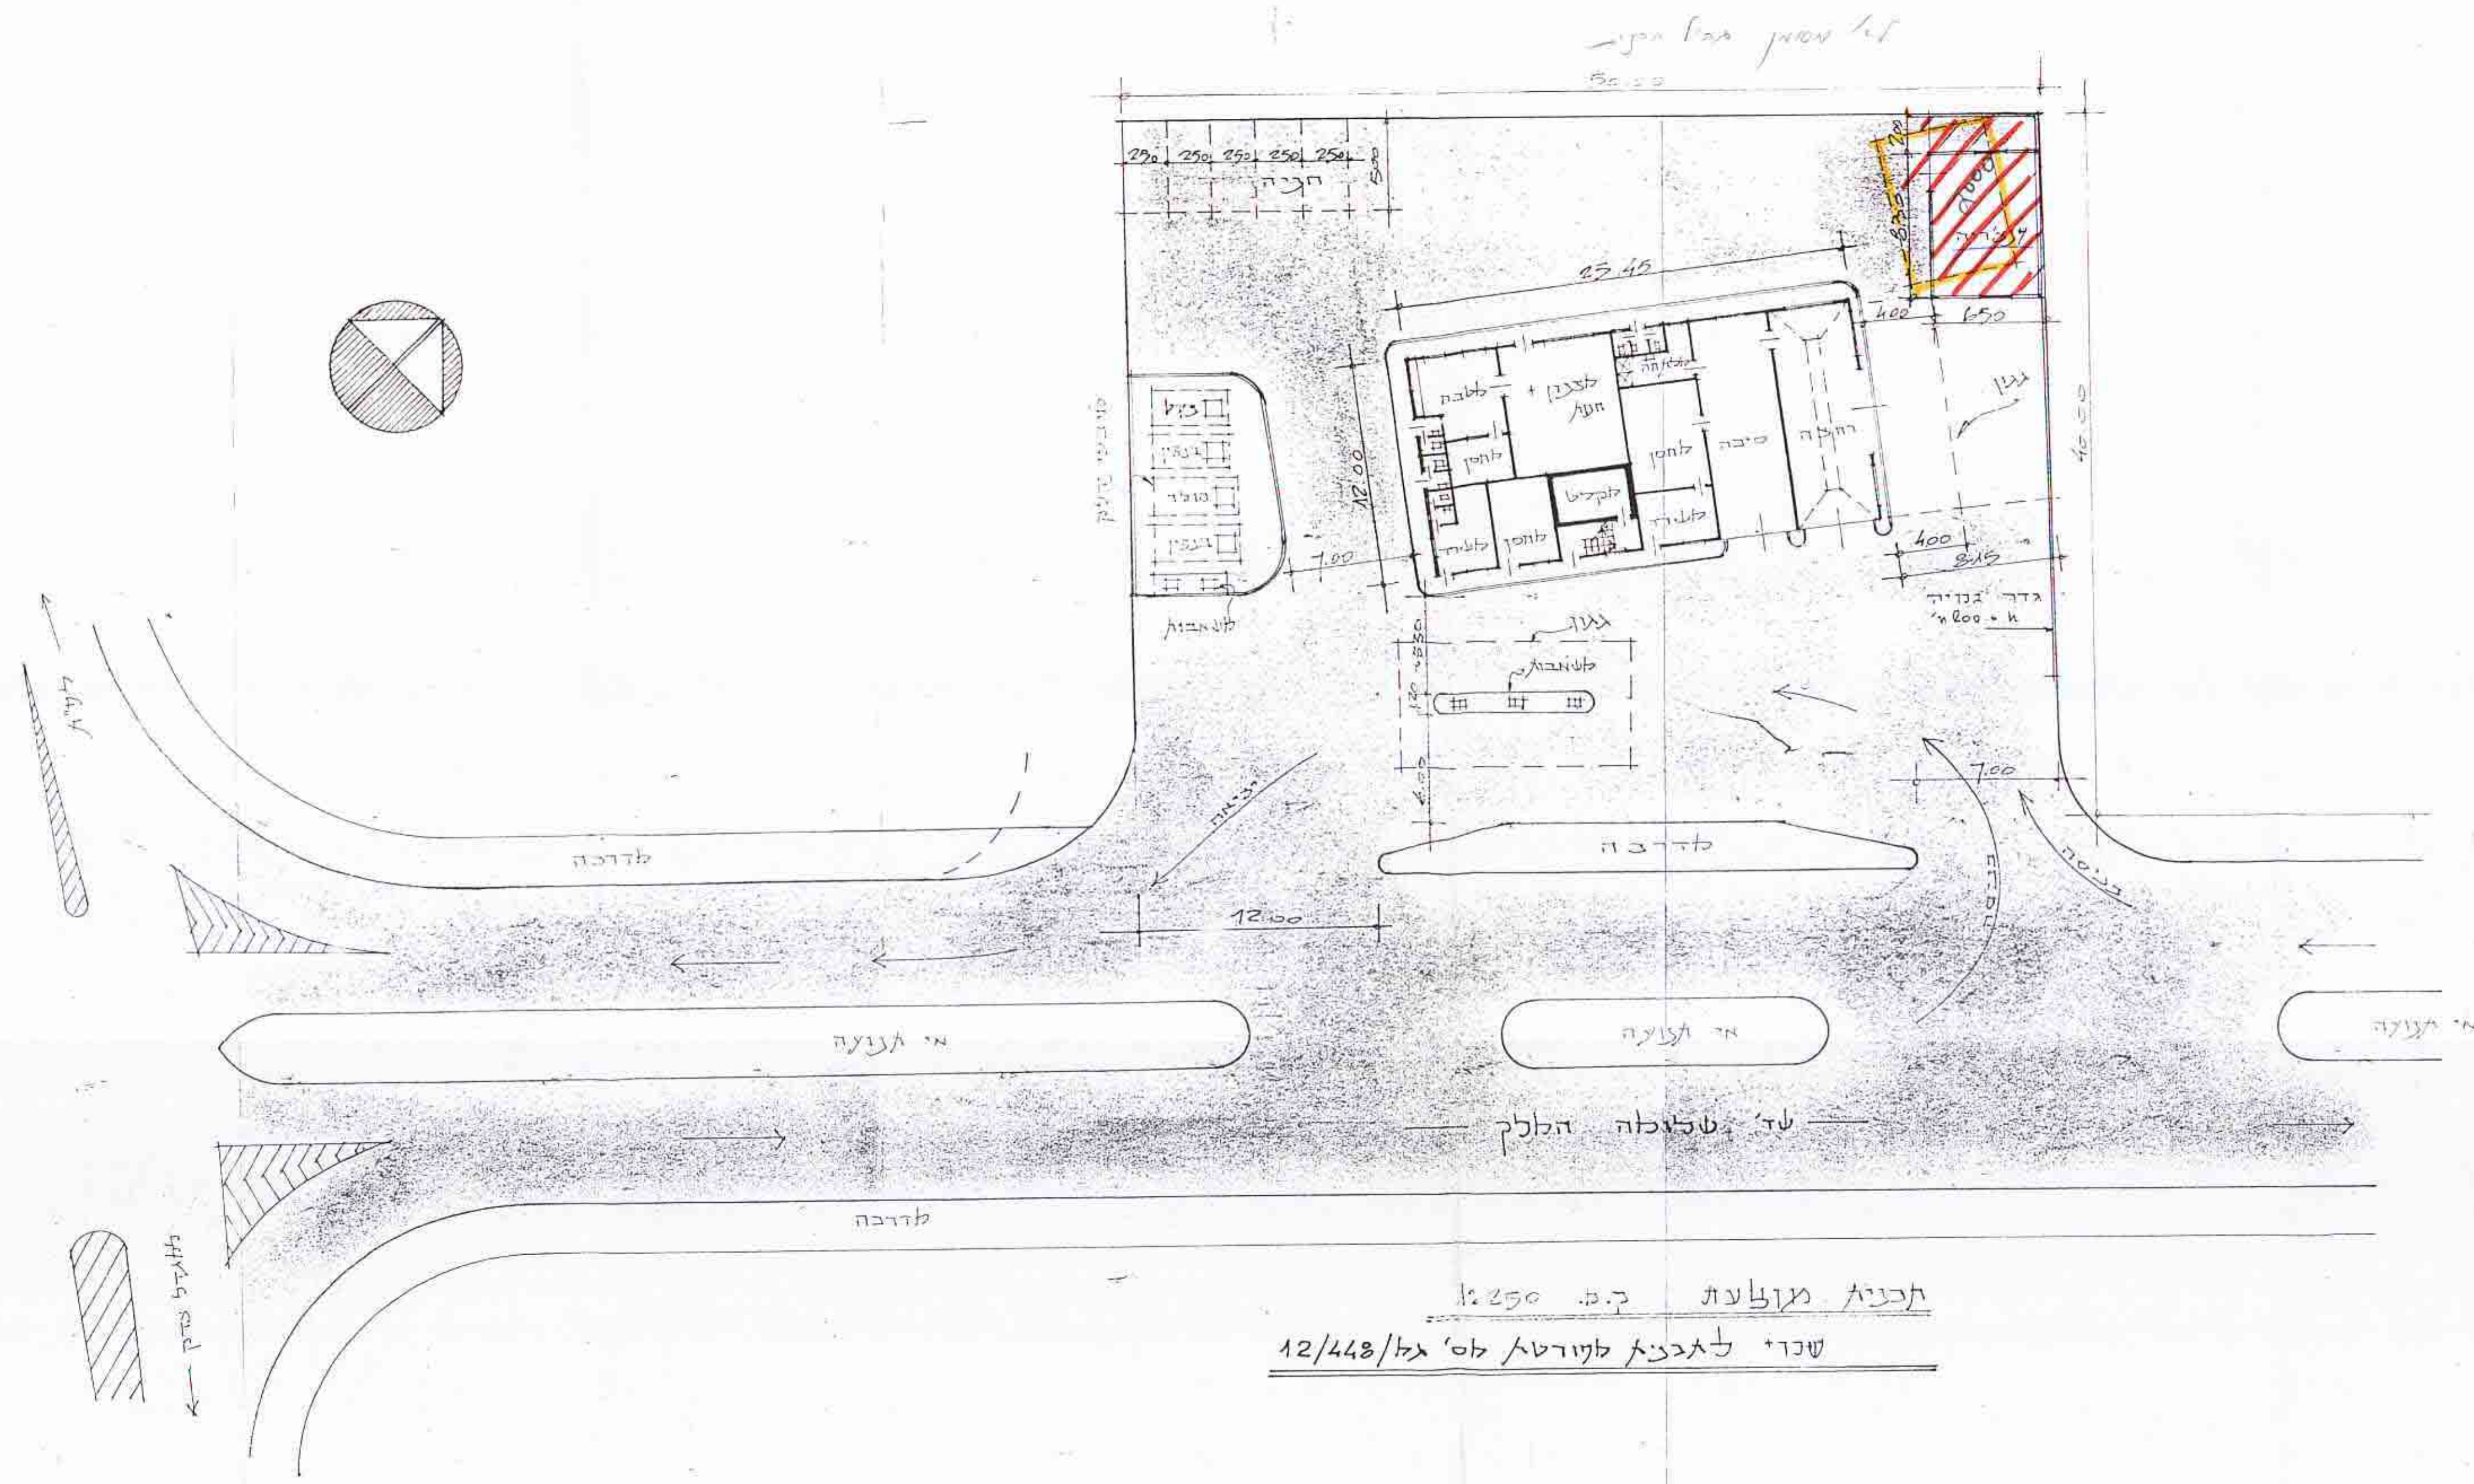

תכנית מנומדת ק.מ. 1:2500
שכר לביטא קורטא מס' 12/448/גמ