


מס' סדורי: 1969/ב.ב.א/94 ג

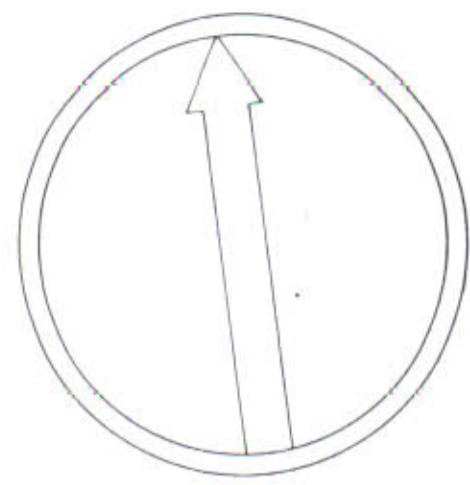

קנה מדה : 1:500

מחוז המרכז מרחב תכנון מקומי שרונים תכנית מפורטת ה/צ/126/2 (תקון ל-ה/צ/126)


גוש : כפר יזנה מס' 8147
חלקות : 63, 62
בעל הקרקע : משפחת כץ
המגיש : סגנון ישראל בע"מ.
המתכנן : מחלקה טכנית סגנון ישראל בע"מ.
מועד מוסמך : משרד טכני מ. יחפולסקי א"צ. בר-אדון, חיפה
שטח התכנית : 6520 מ²

חתימת בעל הקרקע:
חתימת המגיש:
חתימת המתכנן:
חתימת מועד מוסמך : 15.5 - 1969 :
תאריך:

משרד הפנים
חוק התכנון והבניה תשכ"ה-1965
מס' התכנון: 3
מס' הבניה: 2/126/ה
תאריך: 15.5.69
מס' התקן: 44/9


חוק התכנון והבניה, תשכ"ה - 1965
הועדה המקומית לתכנון ובניה - שרונים/מגן השומרון

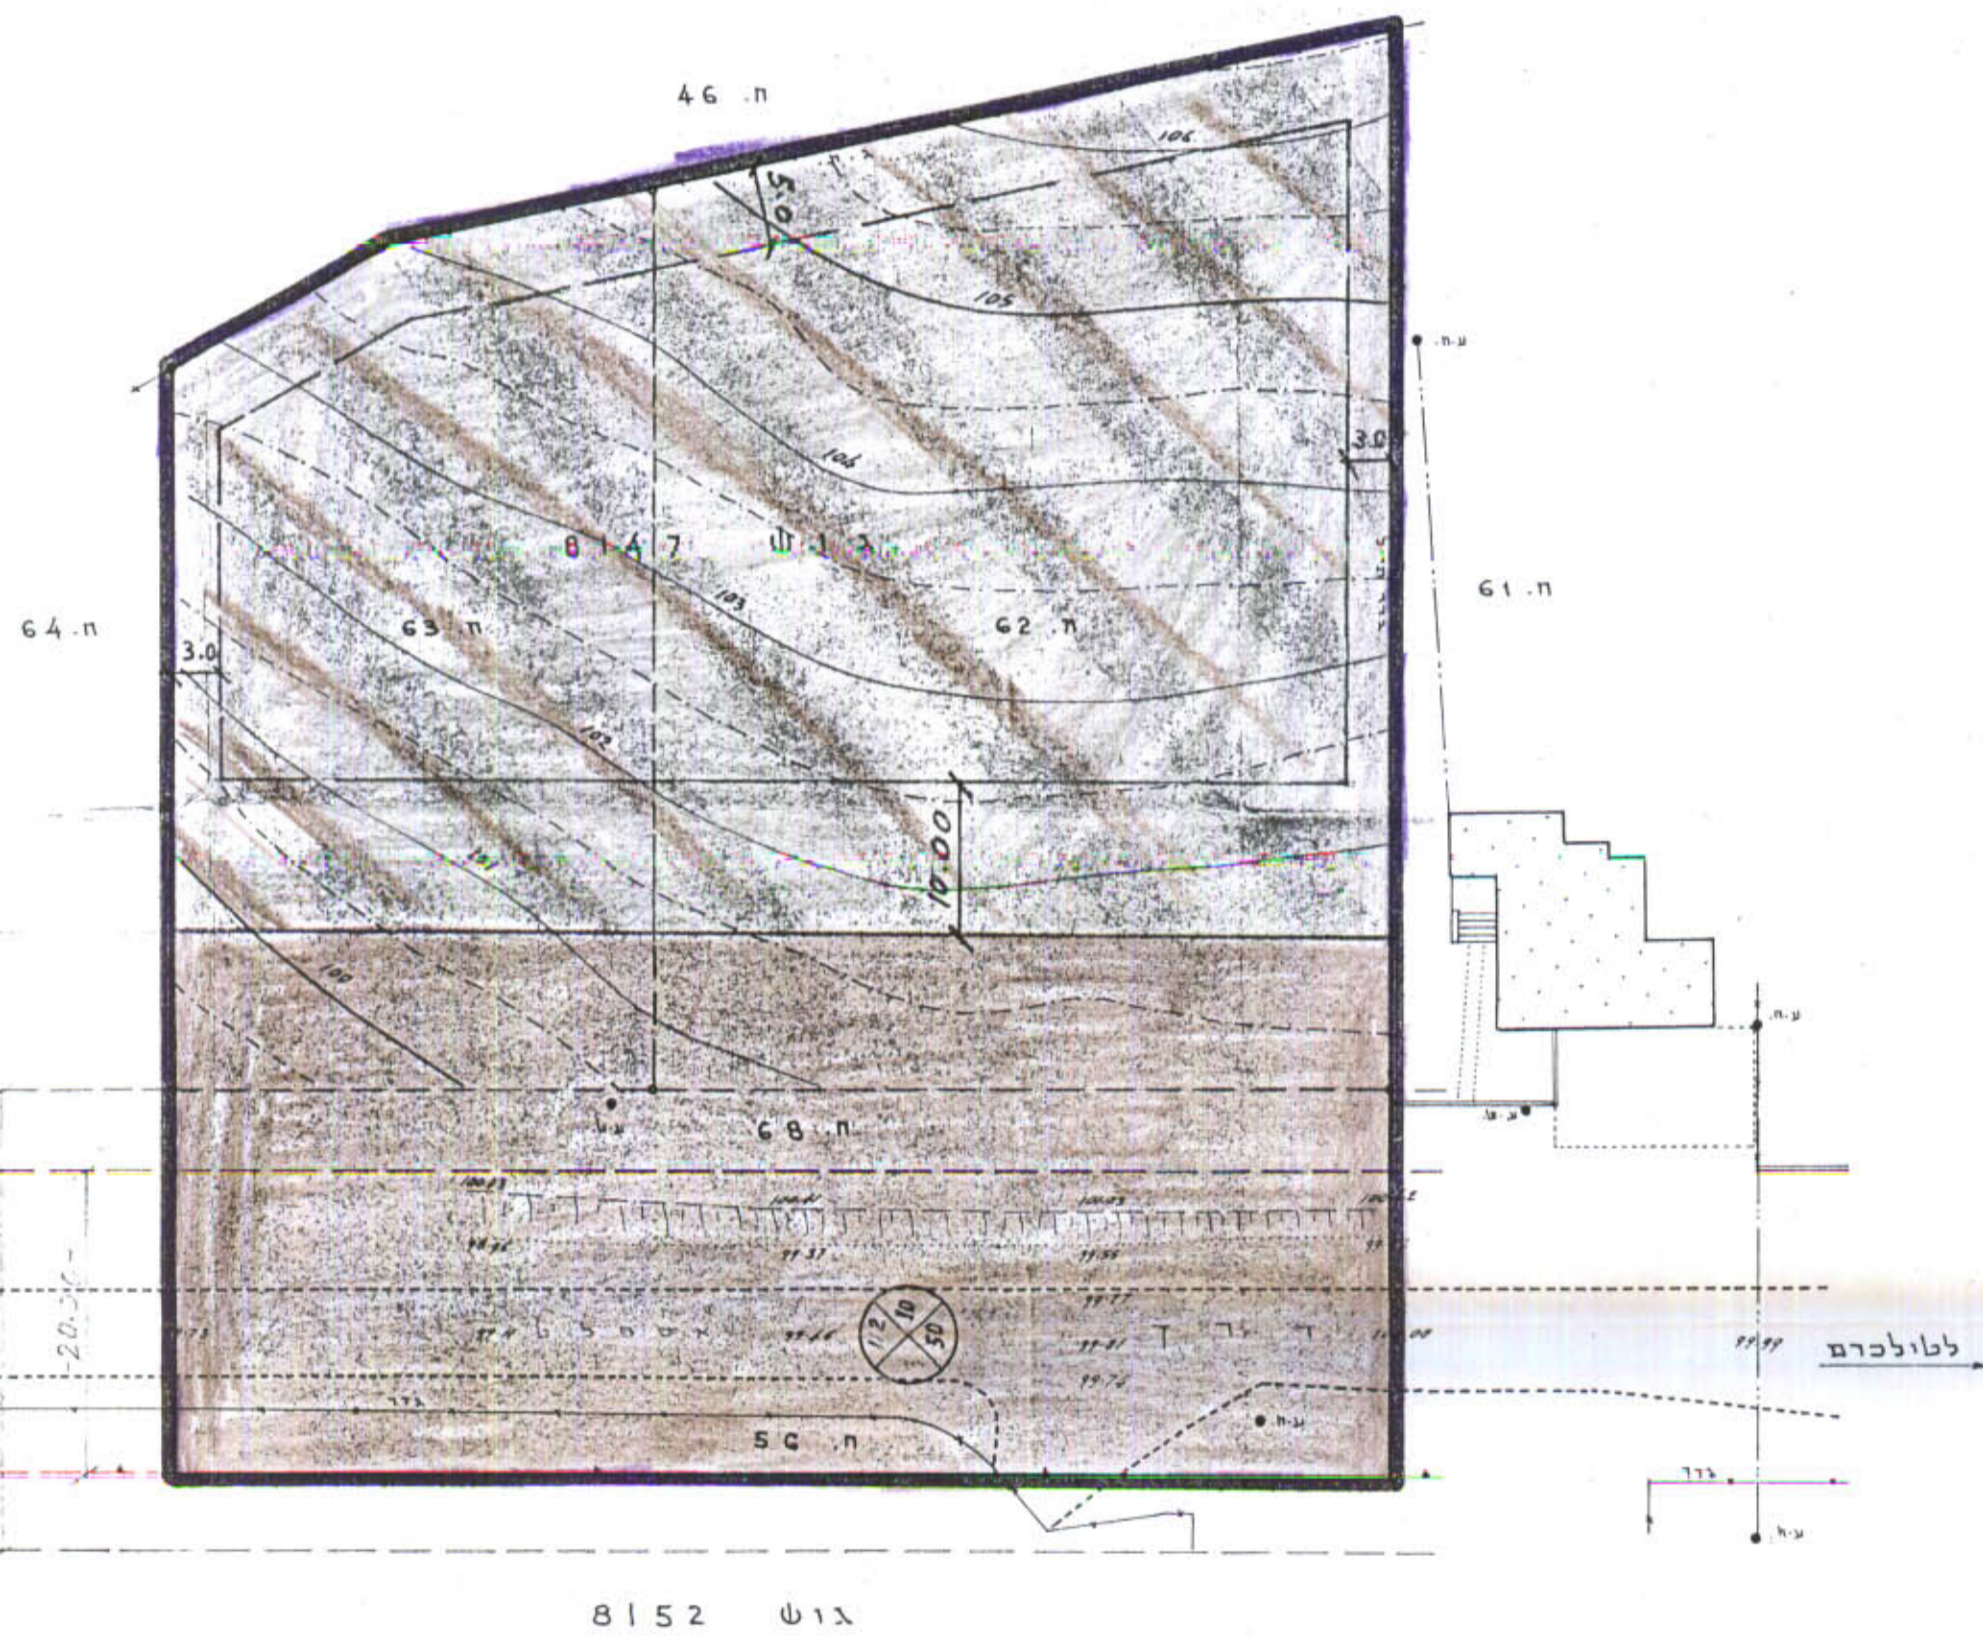

מקרא :

- גבול התכנית
- אזור לתחנת תדלוק
- דרך קיימת או מאושרת
- קו בנין
- קו רחוב
- מס' הדרך
- מרווח
- רוחב הדרך
- גבול חלקה קיימת
- גבול גוש

תרשים המקום : ק.מ. 1:5000

