5/472/גמ

1038

11. VI. 1962

ועדת בנין ערים גלילית - מחוז המרכז
תכנית בנין ערים מפורטת מ"ס גמ/5/472
תקון לתכנית בנין ערים מפורטת מס' גמ/2/472

מחוז : המרכז
נפה : רמלה
כפר : נחלת יהודה ב'
גוש : 6093
מגרשים : 138 - 133 , 195
שטח התכנית : 20.770 ד'
בעל הקרקע : ק.ק.ל.
המתכנן : „שכון עובדים" מחלקת התכנון
היוזם והמבצע : „שכון עובדים" בע"מ

משרד הפנים
פקודת בנין ערים 1936
ועדה מחוזית לבניה ולתכנון ערים
מחוז המרכז
גלילי
5/472/גמ
121
בישיבתה ה
21.3.62 החליטה לתת תוקף
לתכנית המפורטת הנ"ל
יושב ראש הועדה
מנהל בלשכת התכנון

ק.מ. 1:1250

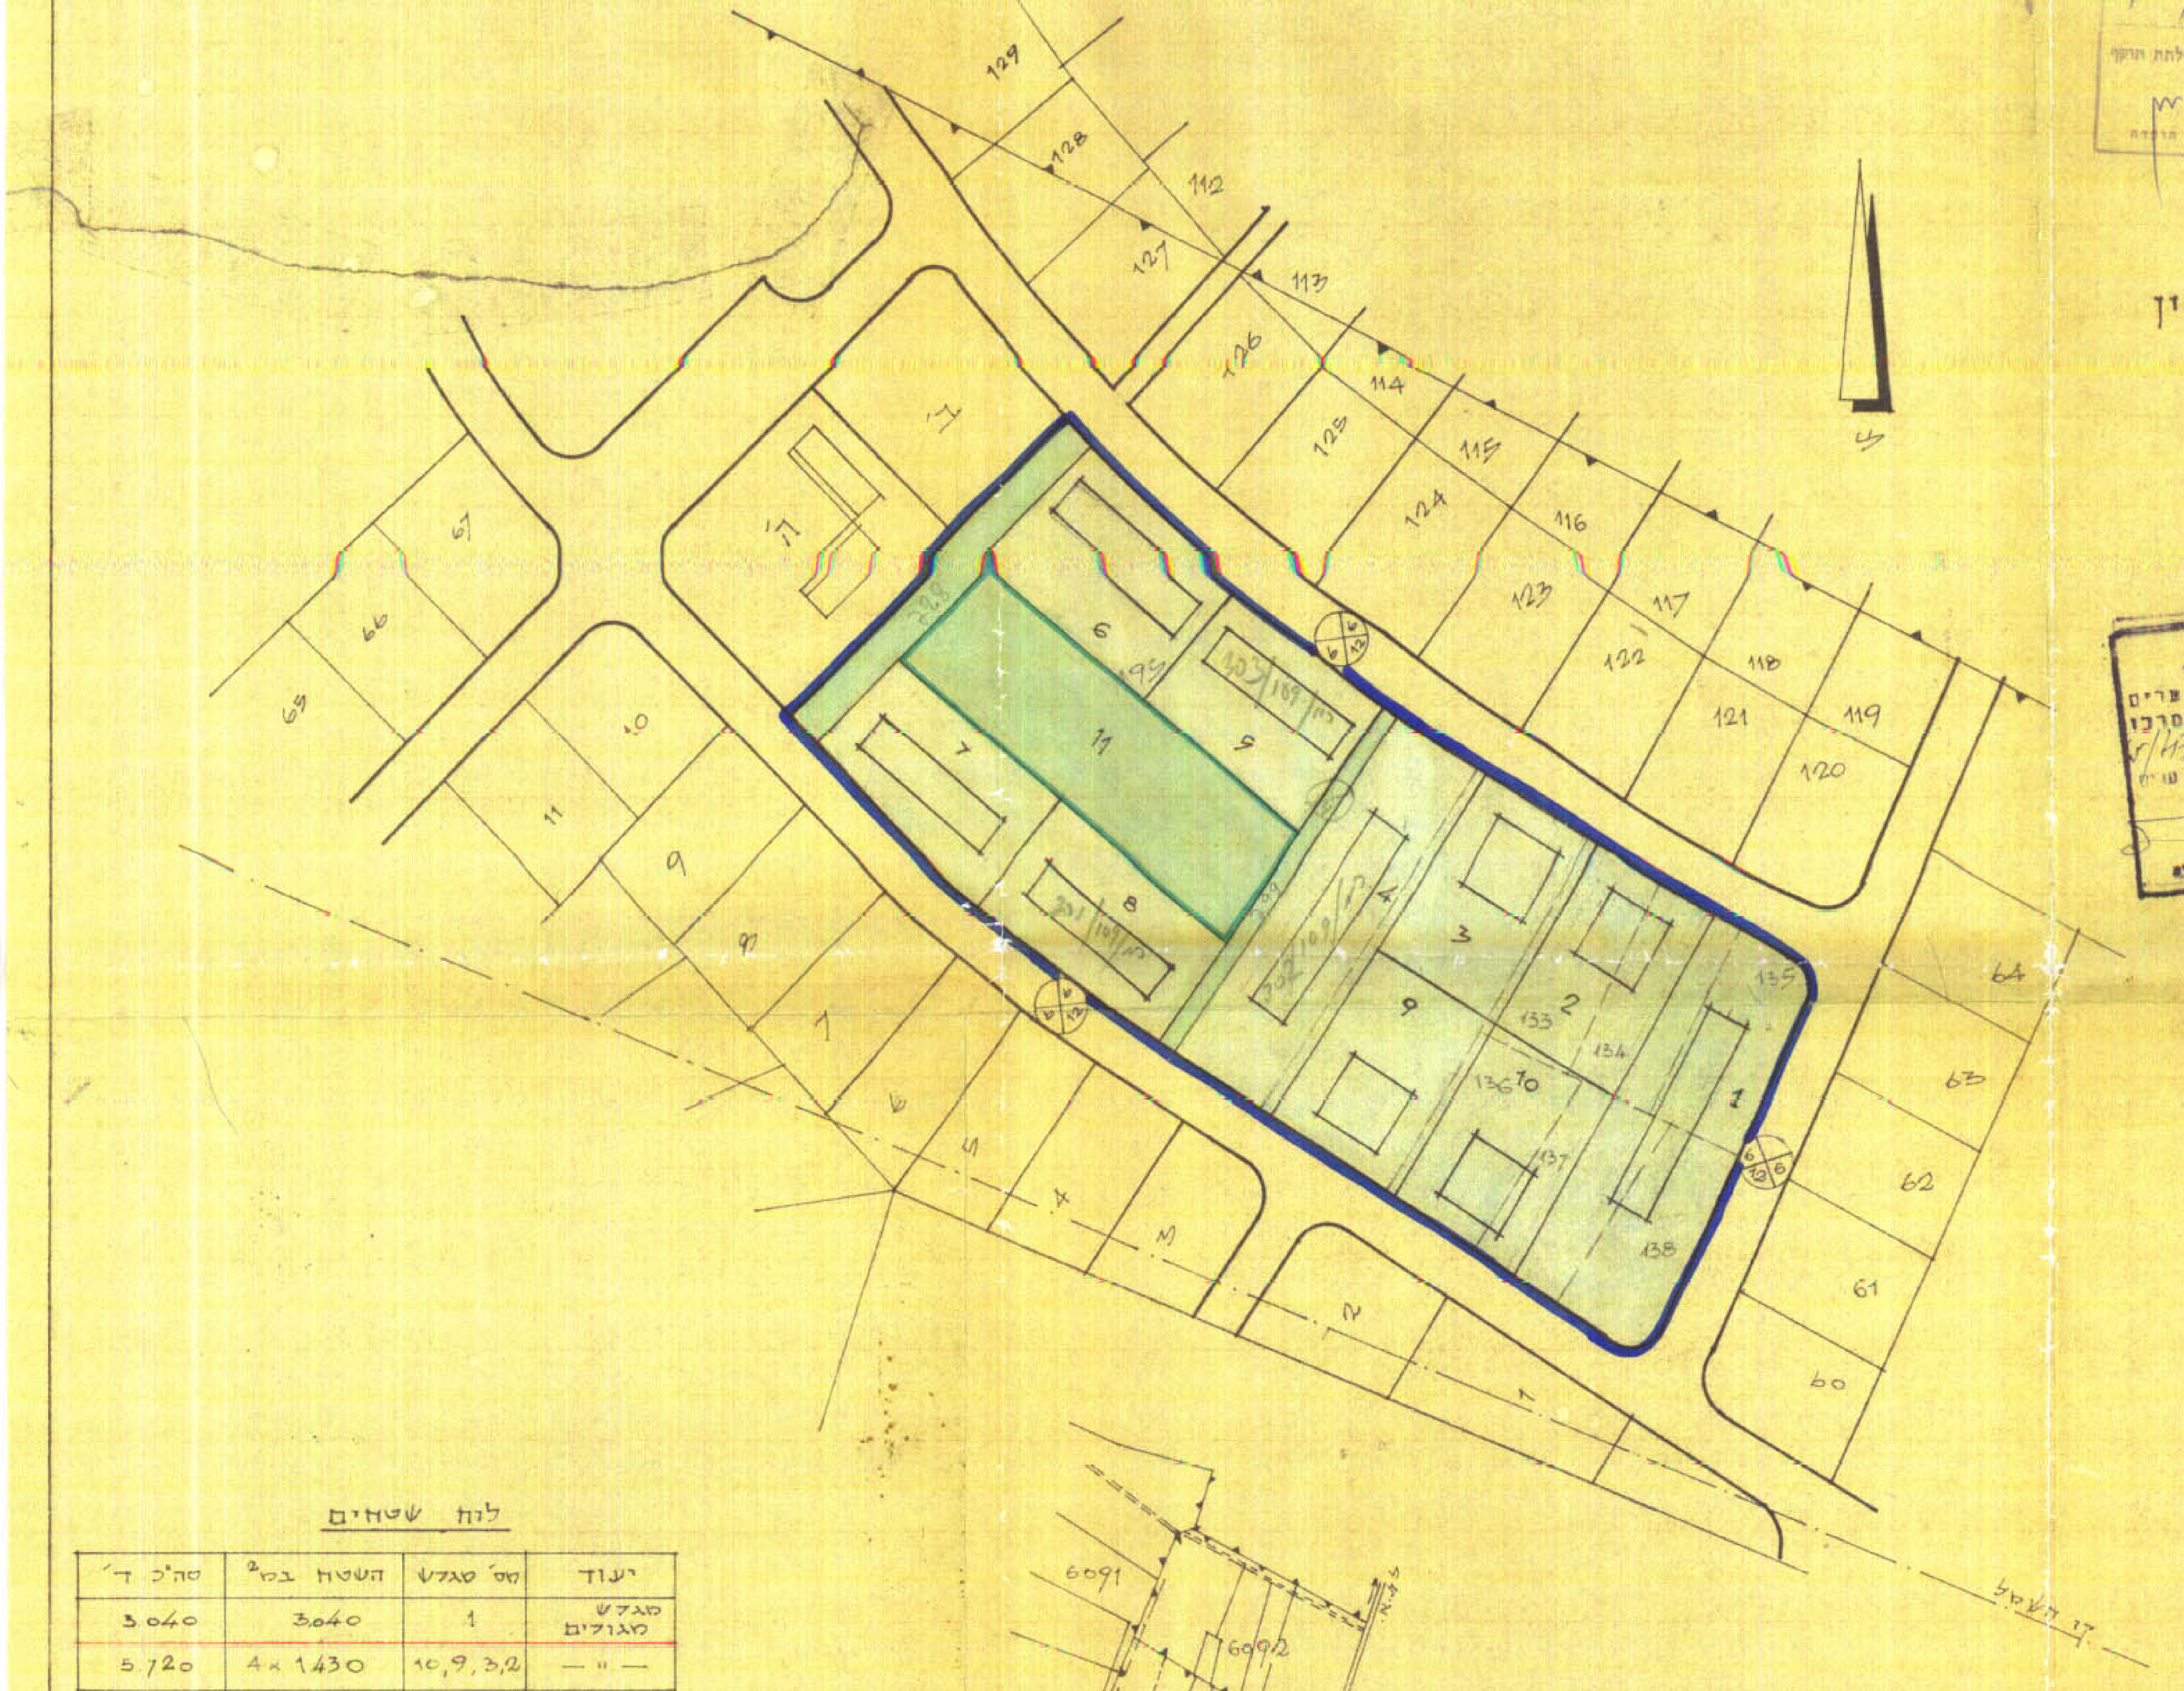
129
128
127
126
125
124
123
122
121
120
119
118
117
116
115
114
113
112
195
138
137
136
135
134
133
1
2
3
4
5
6
7
8
9
10
11
60
61
62
63
64
65
66
67
ה'
ב'

משרד הפנים
פקודת בנין ערים 1936
ועדה מקומית לבניה ולתכנון ערים
האזור הגלילי — מחוז המרכז
תכנית מס' 5/472/גמ
הועדה המחוזית לבניה ולתכנון ערים
ואומלצה להפקדה.
21.3.62
מנהל מלשכת התכנון
יושב ראש הועדה

מקרא :

גבול התכנית	▬
אזור מגורים	▭
שטח צבורי פתוח	▭
שבילים	▭

חתימות :

חתימת בעל הקרקע:
21.5.62
מינהל מקרקעי ישראל
מחוז ת"א והמרכז

חתימת היוזם והמבצע: שכון עובדים בע"מ

חתימת המתכנן: שכון עובדים בע"מ
המחלקה המכנית
— ... —

תאריך : 8. 9. 1961

לוח שטחים

יעוד	מס' מגרש	השטח במ^2	סה"כ ד'
מגרש מגורים	1	3.040	3.040
— " —	10,9,3,2	4 × 1.430	5.720
— " —	4	2.300	2.300
— " —	8 - 5	4 × 1.450	5.800
שטח צבורי פתוח	11	2.850	2.850
שבילים		1.060	1.060
		סה"כ	20.770

מס' יח. דיור

4 בנינים בני 1ח' מדר' 3 ק'	48 יח"ד
2 — " — " — 4ח' מדר' 3 ק'	48 — " —
4 — " — " — 3ח' מדר' 3 ק'	72 — " —
סה"כ	168 יח"ד

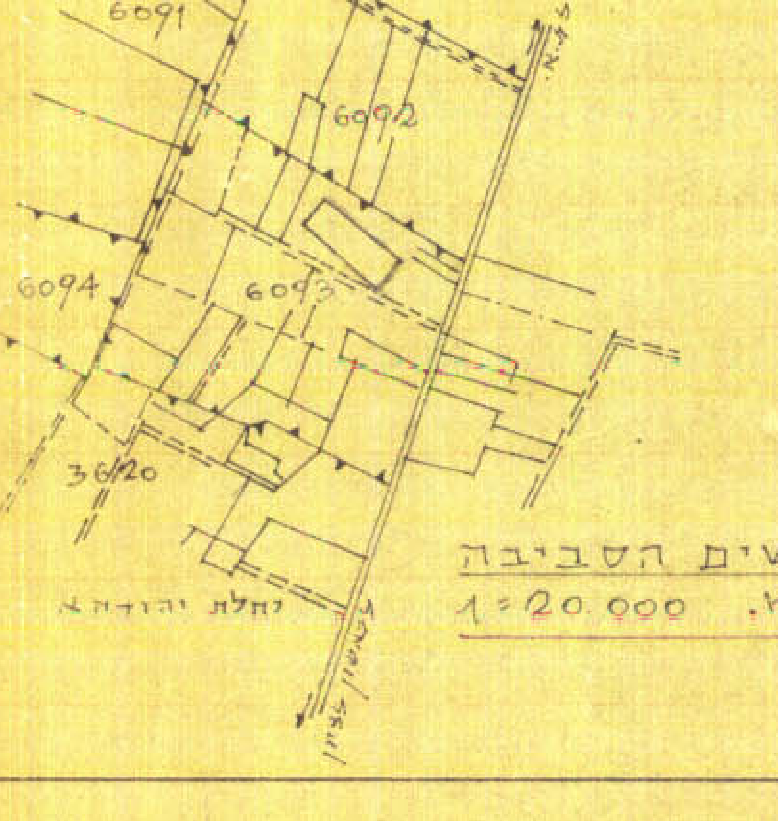
6091
6092
6093
6094
36/20
נחלת יהודה א

תרשים הסביבה
ק.מ. 1:20.000