


# כפר סירקין

גוש :	4049
חלקות :	104, 103, 102, 101, 100
שטח	4979, 5027, 5027, 5008, 5008
שטח להפקת אד	54, 67, 74, 92
ס"ה כ	4924, 4955, 4955, 5008, 7990
כבישים	3748
ס"ה כ	31.976 מ"ר

הוקם התכנון והבניה תשכ"ה-1965  
 הועדה המוסמכת לתכנון ובניה  
 בישראל  
 הוכנה בסיס שטח 33.97  
 להפקה בישיבה מס' 3212  
 מיום 27/12/77  
 משרד הנדסה

משרד הפנים  
 חוק התכנון והבניה חש"ב-1965  
 מס' 5224  
 מס' 14101  
 מס' 1984  
 מס' 4339/30  
 מס' 46/3  
 מס' 102/77  
 מס' 44  
 מס' 44

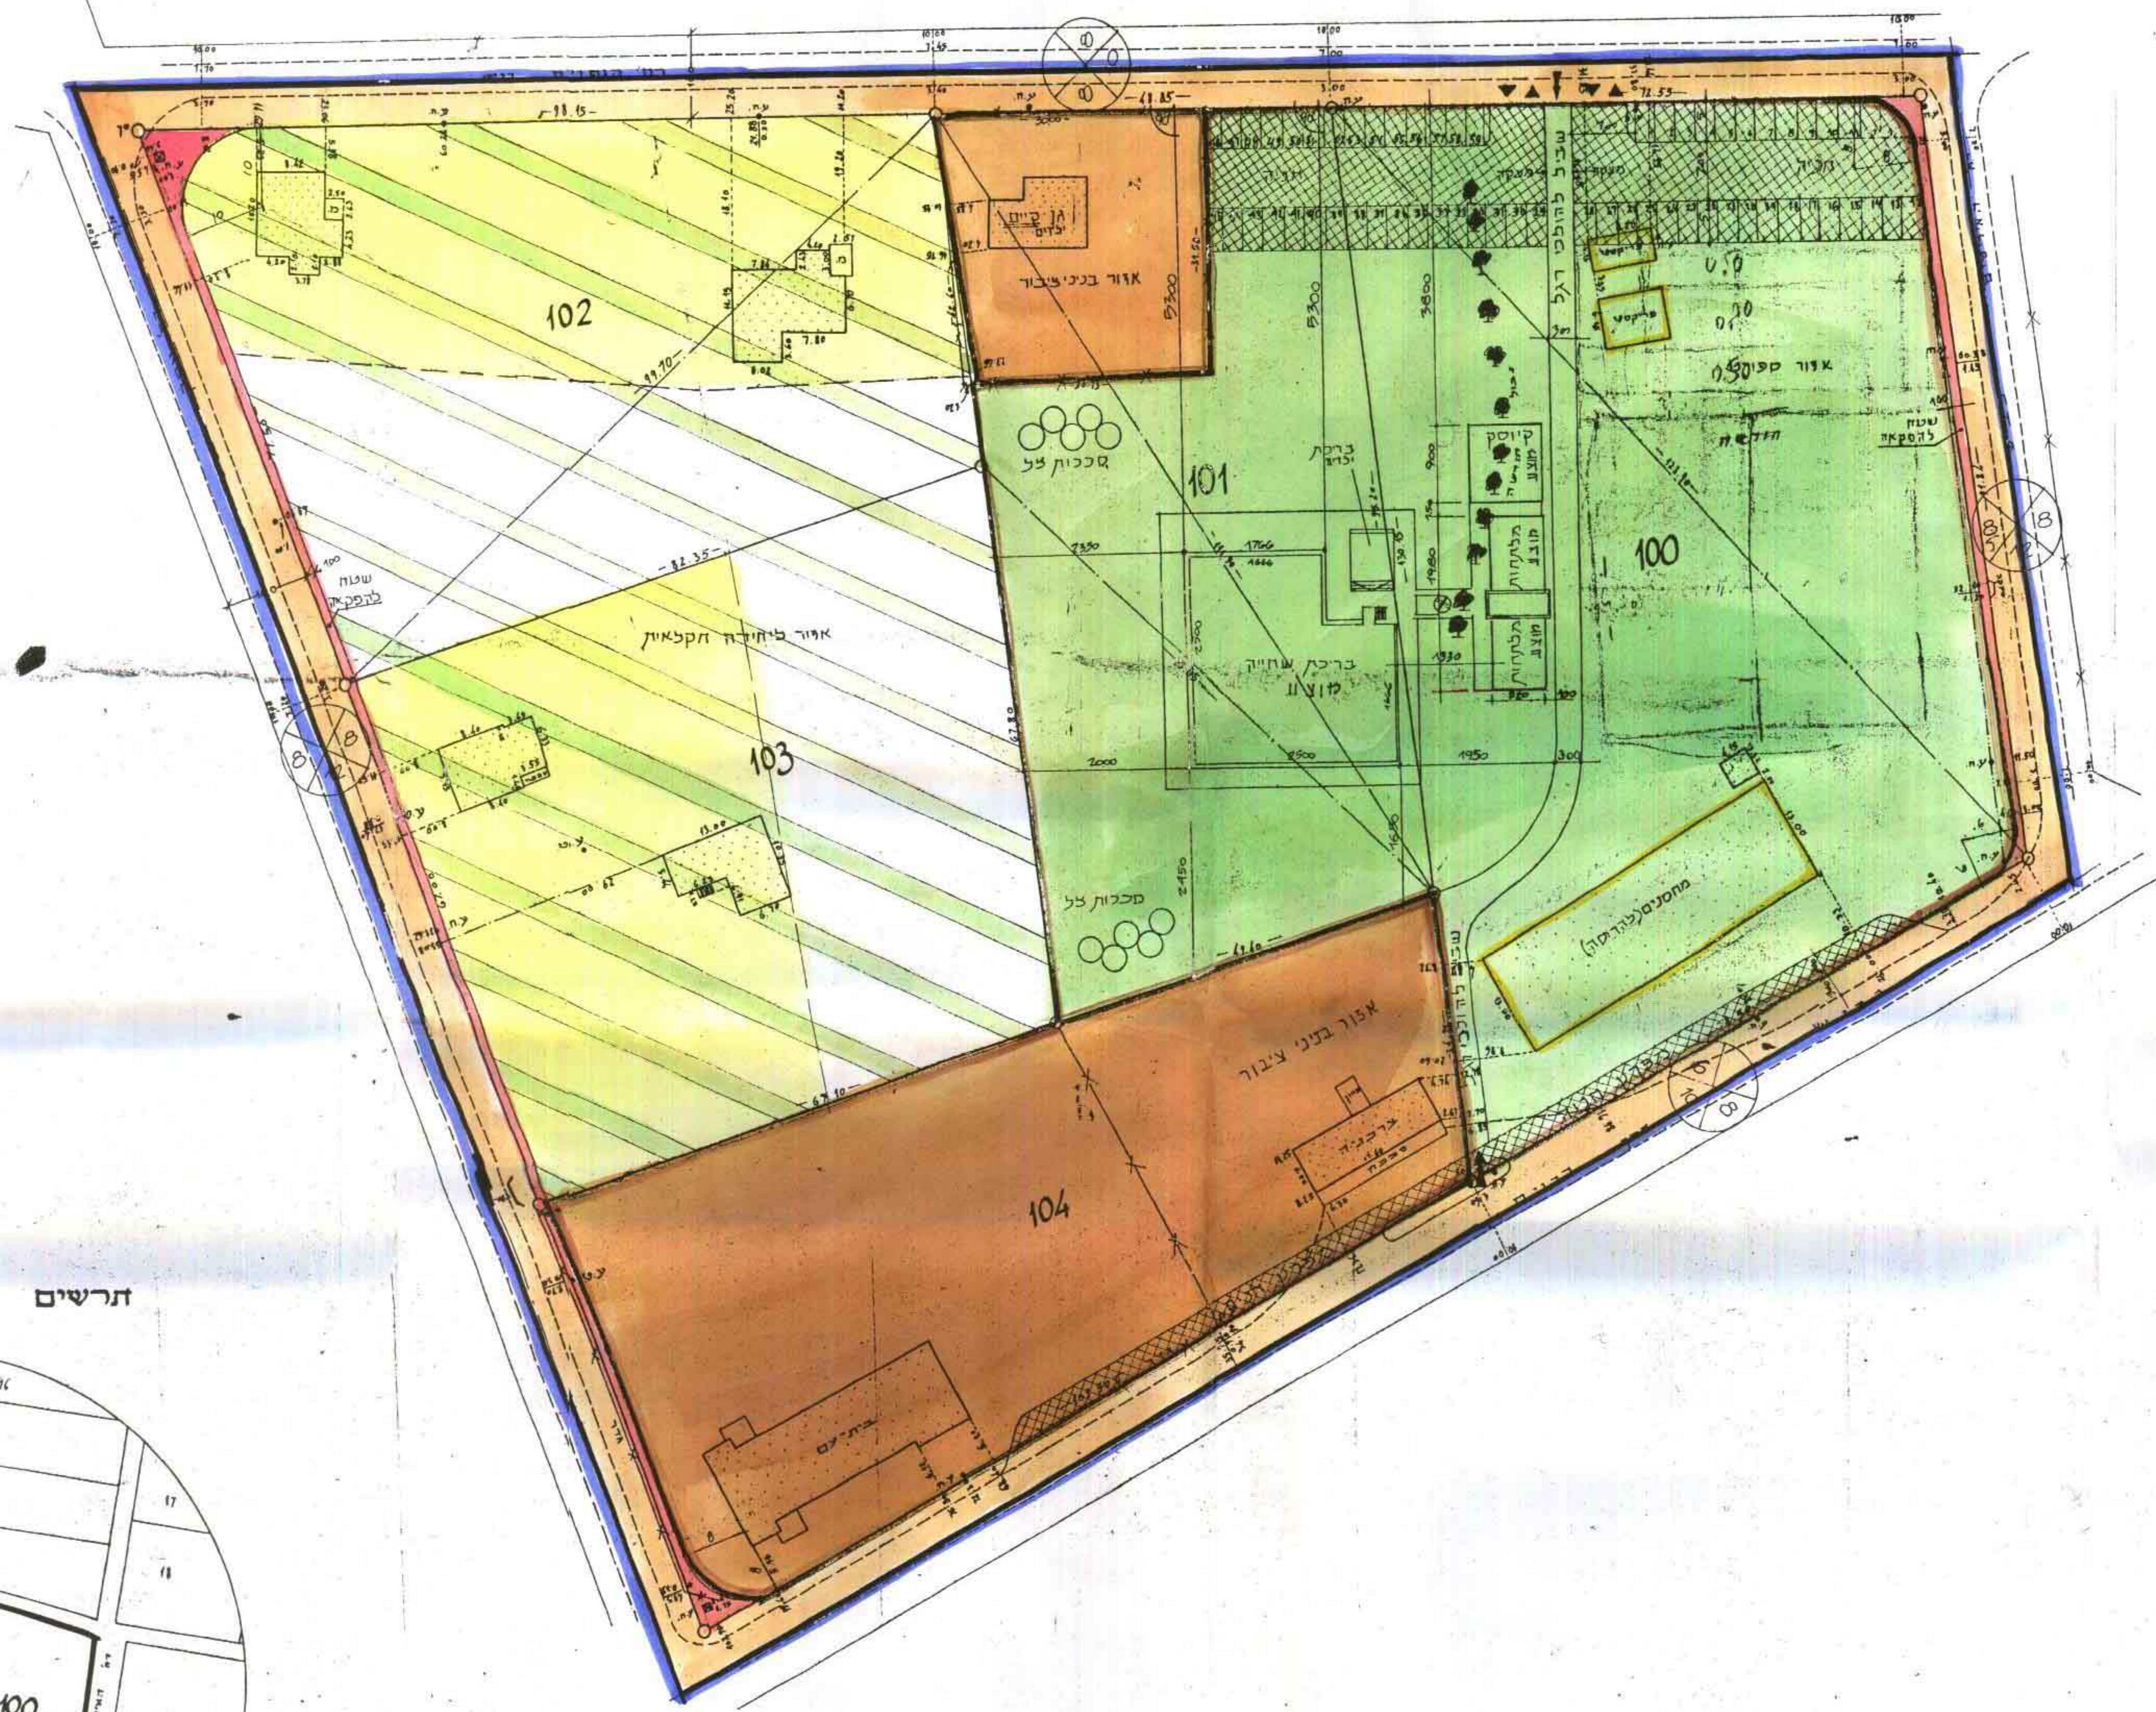

## מרחב תכנון מקומי הערוץ תכנית לפורטת עד 1239 כפר סירקין

ק.מ. 1:500 שנוי לתכנית מאורסת עד 969

מחוז  
 יפה  
 עיר  
 גוש 4049 - חלקות: 104, 103, 102, 101, 100  
 שטח התכנית  
 היוצם  
 בעל הקרקע  
 מתכנן

המרכז  
 עוטף תקוה  
 כפר סירקין  
 31.976 מ"ר  
 ועד כפר סירקין  
 מ.מ.  
 לוי אברהם משרד לאדריכלות והנדסה

- מקרא**
- גבול תכנית
  - שטח לבני ציבור
  - שטח ליתודה הקלאית
  - תיה ערמית
  - קו בנין מגבול הדרך
  - רוחב הדרך
  - מבנים להרוסה
  - מבנים קיימים
  - חתמת היוצם
  - חתמת בעל הקרקע
  - חתמת המתכנן
  - שטח לאזור ספורט
  - הרחבת דרך
  - דרך קימת
  - מבנה מוצע

לוי אברהם  
 משרד לאדריכלות והנדסה  
 רחוב ניסים 4 חיפה  
 תל אביב 647880

