

מרחב תכנון מקומי תכנית מפורטת מס' לצרכי הסדר רישום

מחוז: המלצ'ה נפה: פתח תקוה
מועצה אזורית: דרום השרון מועצה מקומית: בלבל'ה
מקום: מושב חגור והסביבה

בעל הקרקע: מדינת ישראל, ק"ל רשות ומחוז ע"י מינהל מקרקעי ישראל
היום: מינהל מקרקעי ישראל

גושים בשלמות: 7524
חלקי גושים: 8895, 8894, 8890, 7526, 7525, 7523-7521, 7509, 7508, 6311

שטח התכנית: 3010 ד'
קנה מדה: 1:10,000

חוק התכנון והבנייה תשכ"ה-1965
תעודת המסמך המסומנת בתכנית זו
הועדה המקומית לתכנון ולבנייה
המועצה המקומית בלבל'ה
תוקפה: כשנתיים
מס' תכנון מקומי: 104-1988
מס' תכנון מקומי: 104-1988
מס' תכנון מקומי: 104-1988
מס' תכנון מקומי: 104-1988

מס' א: 163
מס' א: 2494
מס' א: 2510
מס' א: 2511


שטח	מס' א	מס' א	מס' א
100	3010	100	3010
75	226	75	226
08	25	08	25
02	6	02	6
02	5	02	5
01	4	01	4
02	5	02	5
02	6	02	6
08	25	08	25
75	226	75	226
100	3010	100	3010

- גבול התכנית
- תב. מאושרת
- שטח מוניציפלי
- גוש רשום
- חלקה מוצעת
- אזור חלואי
- מגורים בעלי מקצוע
- מבני משק
- העשיה
- שטח מבני צבור
- עבורי פתוח
- פרטי פתוח
- שטח ייבוש
- מובלה/בור אשפה
- בית עלמין
- מבנה
- קו מים
- נהר, נחל, אבן, מבנה ניקוז אזורי
- מקני מים
- הברת חשמל
- קו חשמל
- קו תחנת דלק
- שורת טבע
- מחצבת/אזור כריה
- דרך מוצעת
- דרך קיימת או מאושרת
- דרך לביטול
- חצר חדר
- קו גבול מוניציפלי
- רובת חדר
- מסילת כרול
- חירות ונחש
- צומת ומשולבים


1 במחשב בטרב 14 מנועים ל בעלי
מס' א: 116-115, 110-102, 99

2 במחשב בטרב 14 מנועים ל בעלי
מס' א: 116-115, 110-102, 99

מצב מוצע

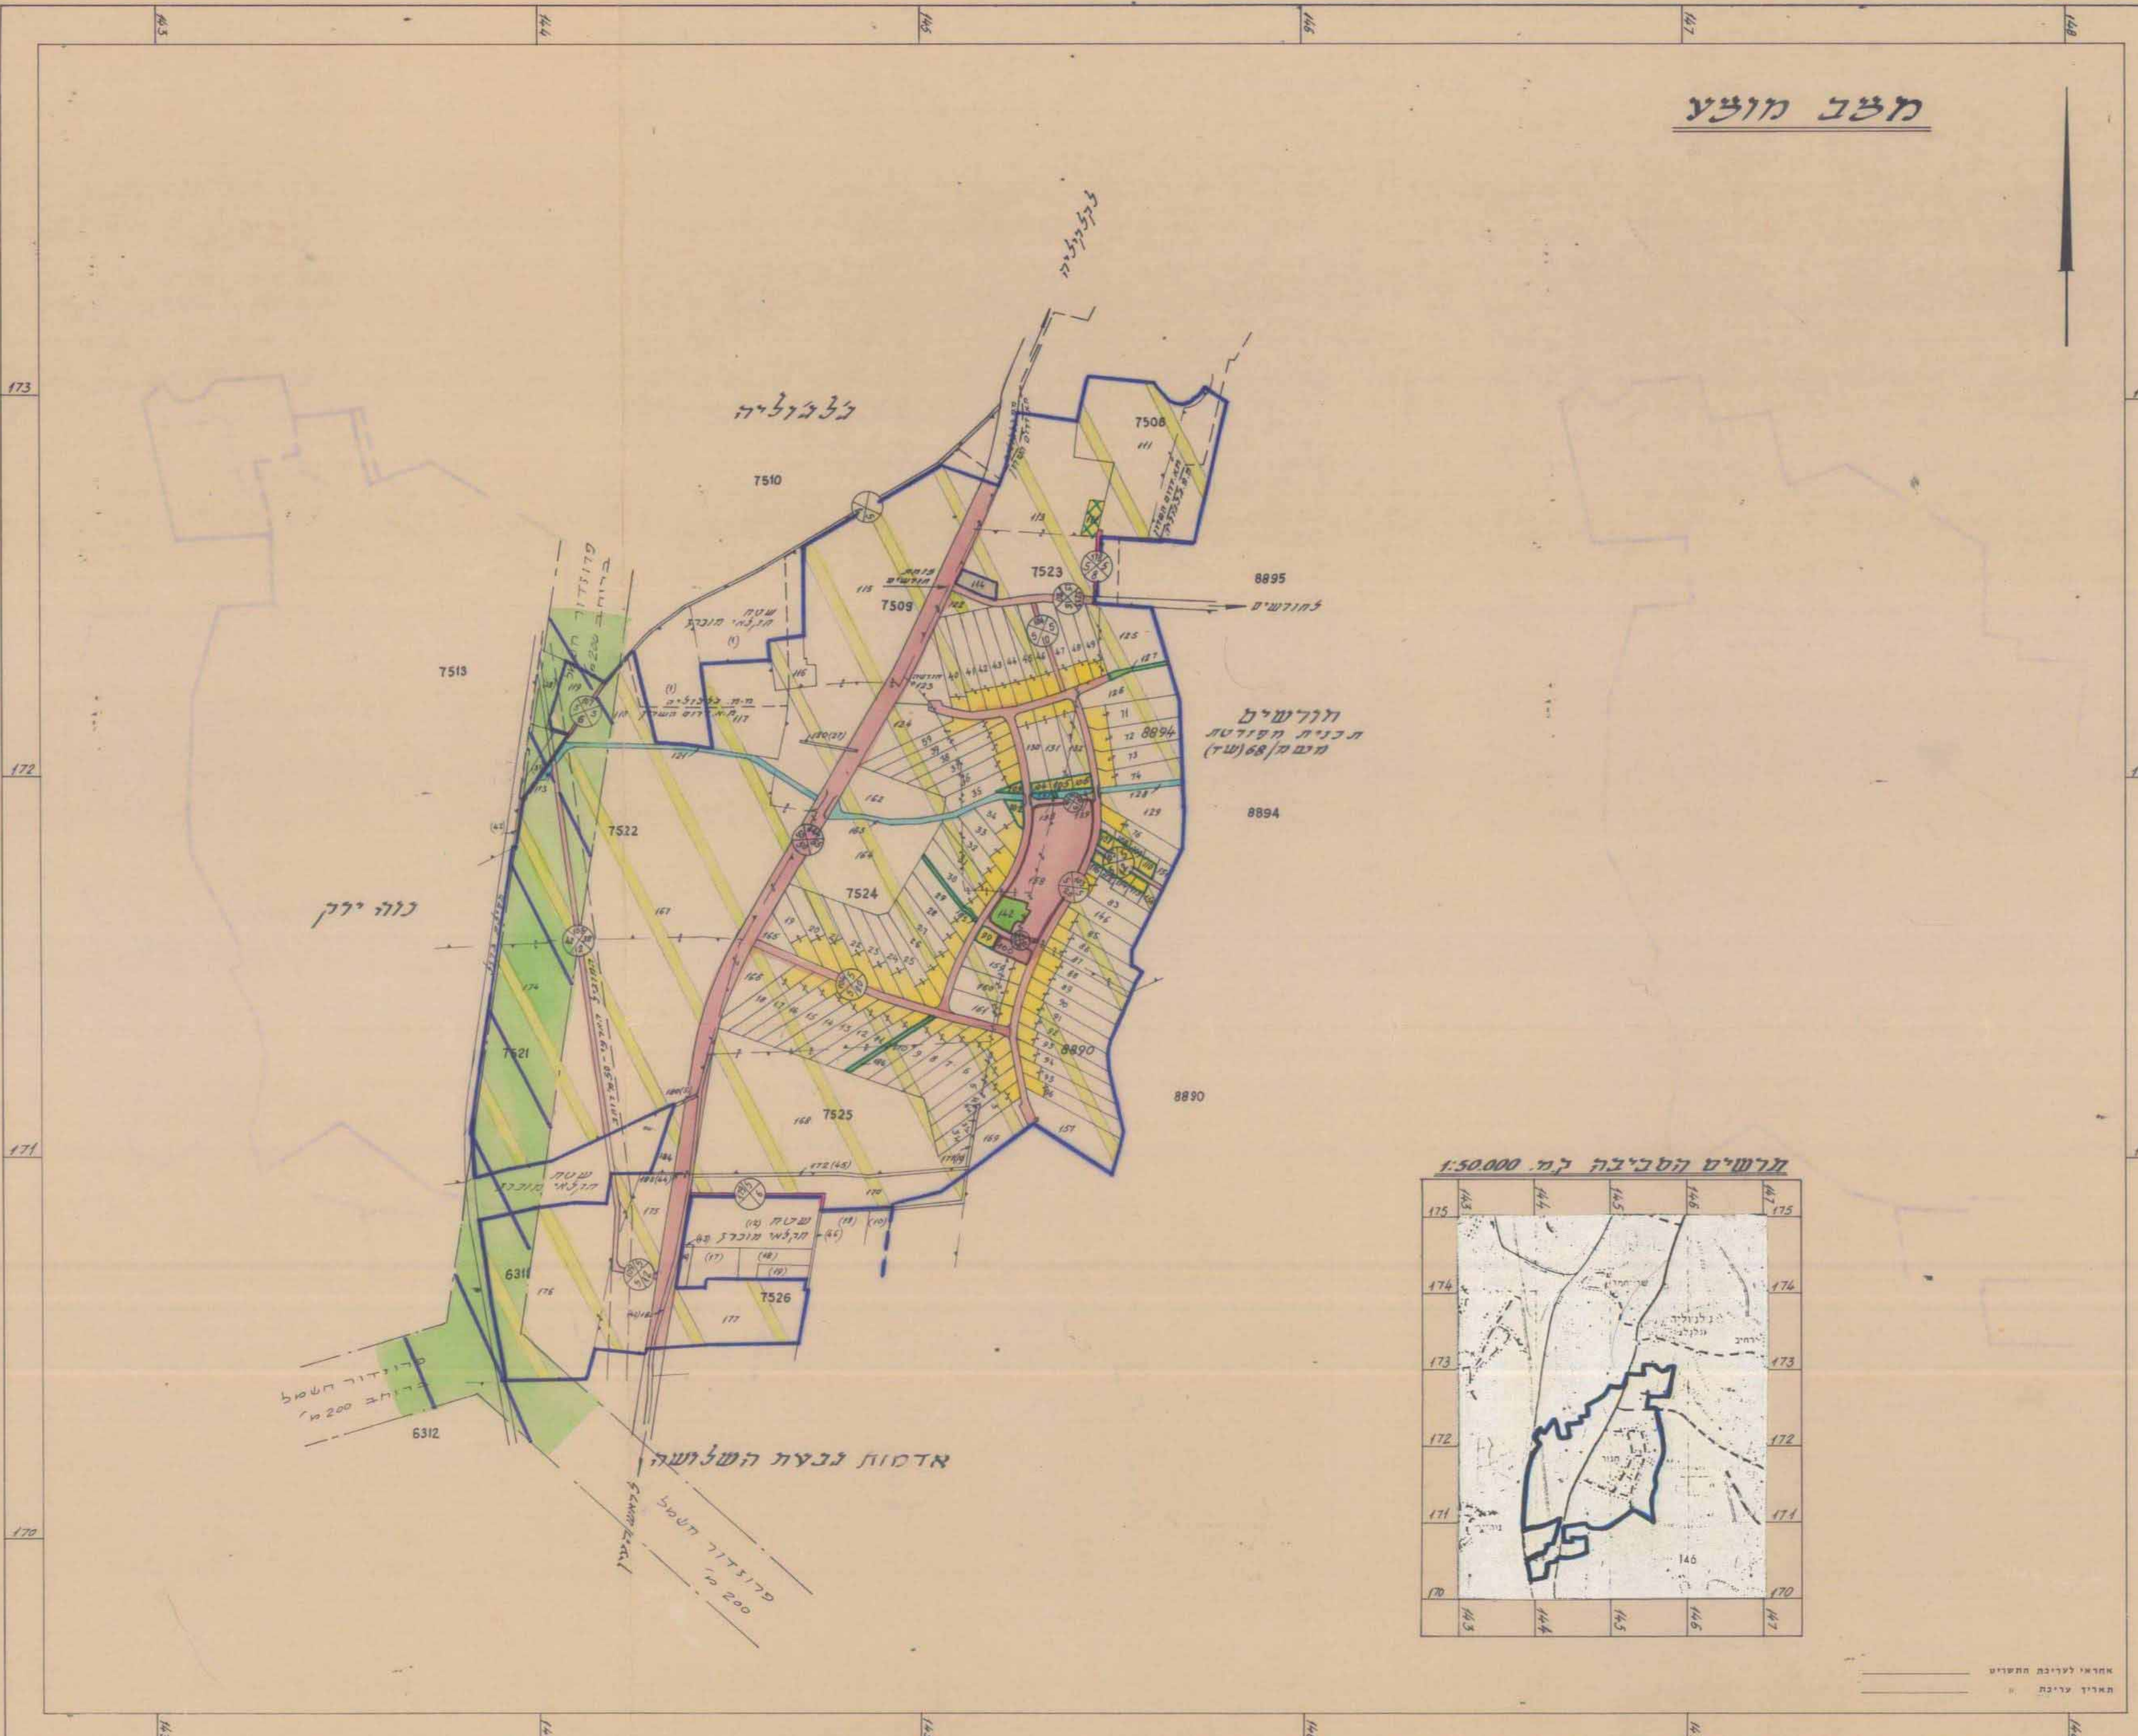

מצב קיים

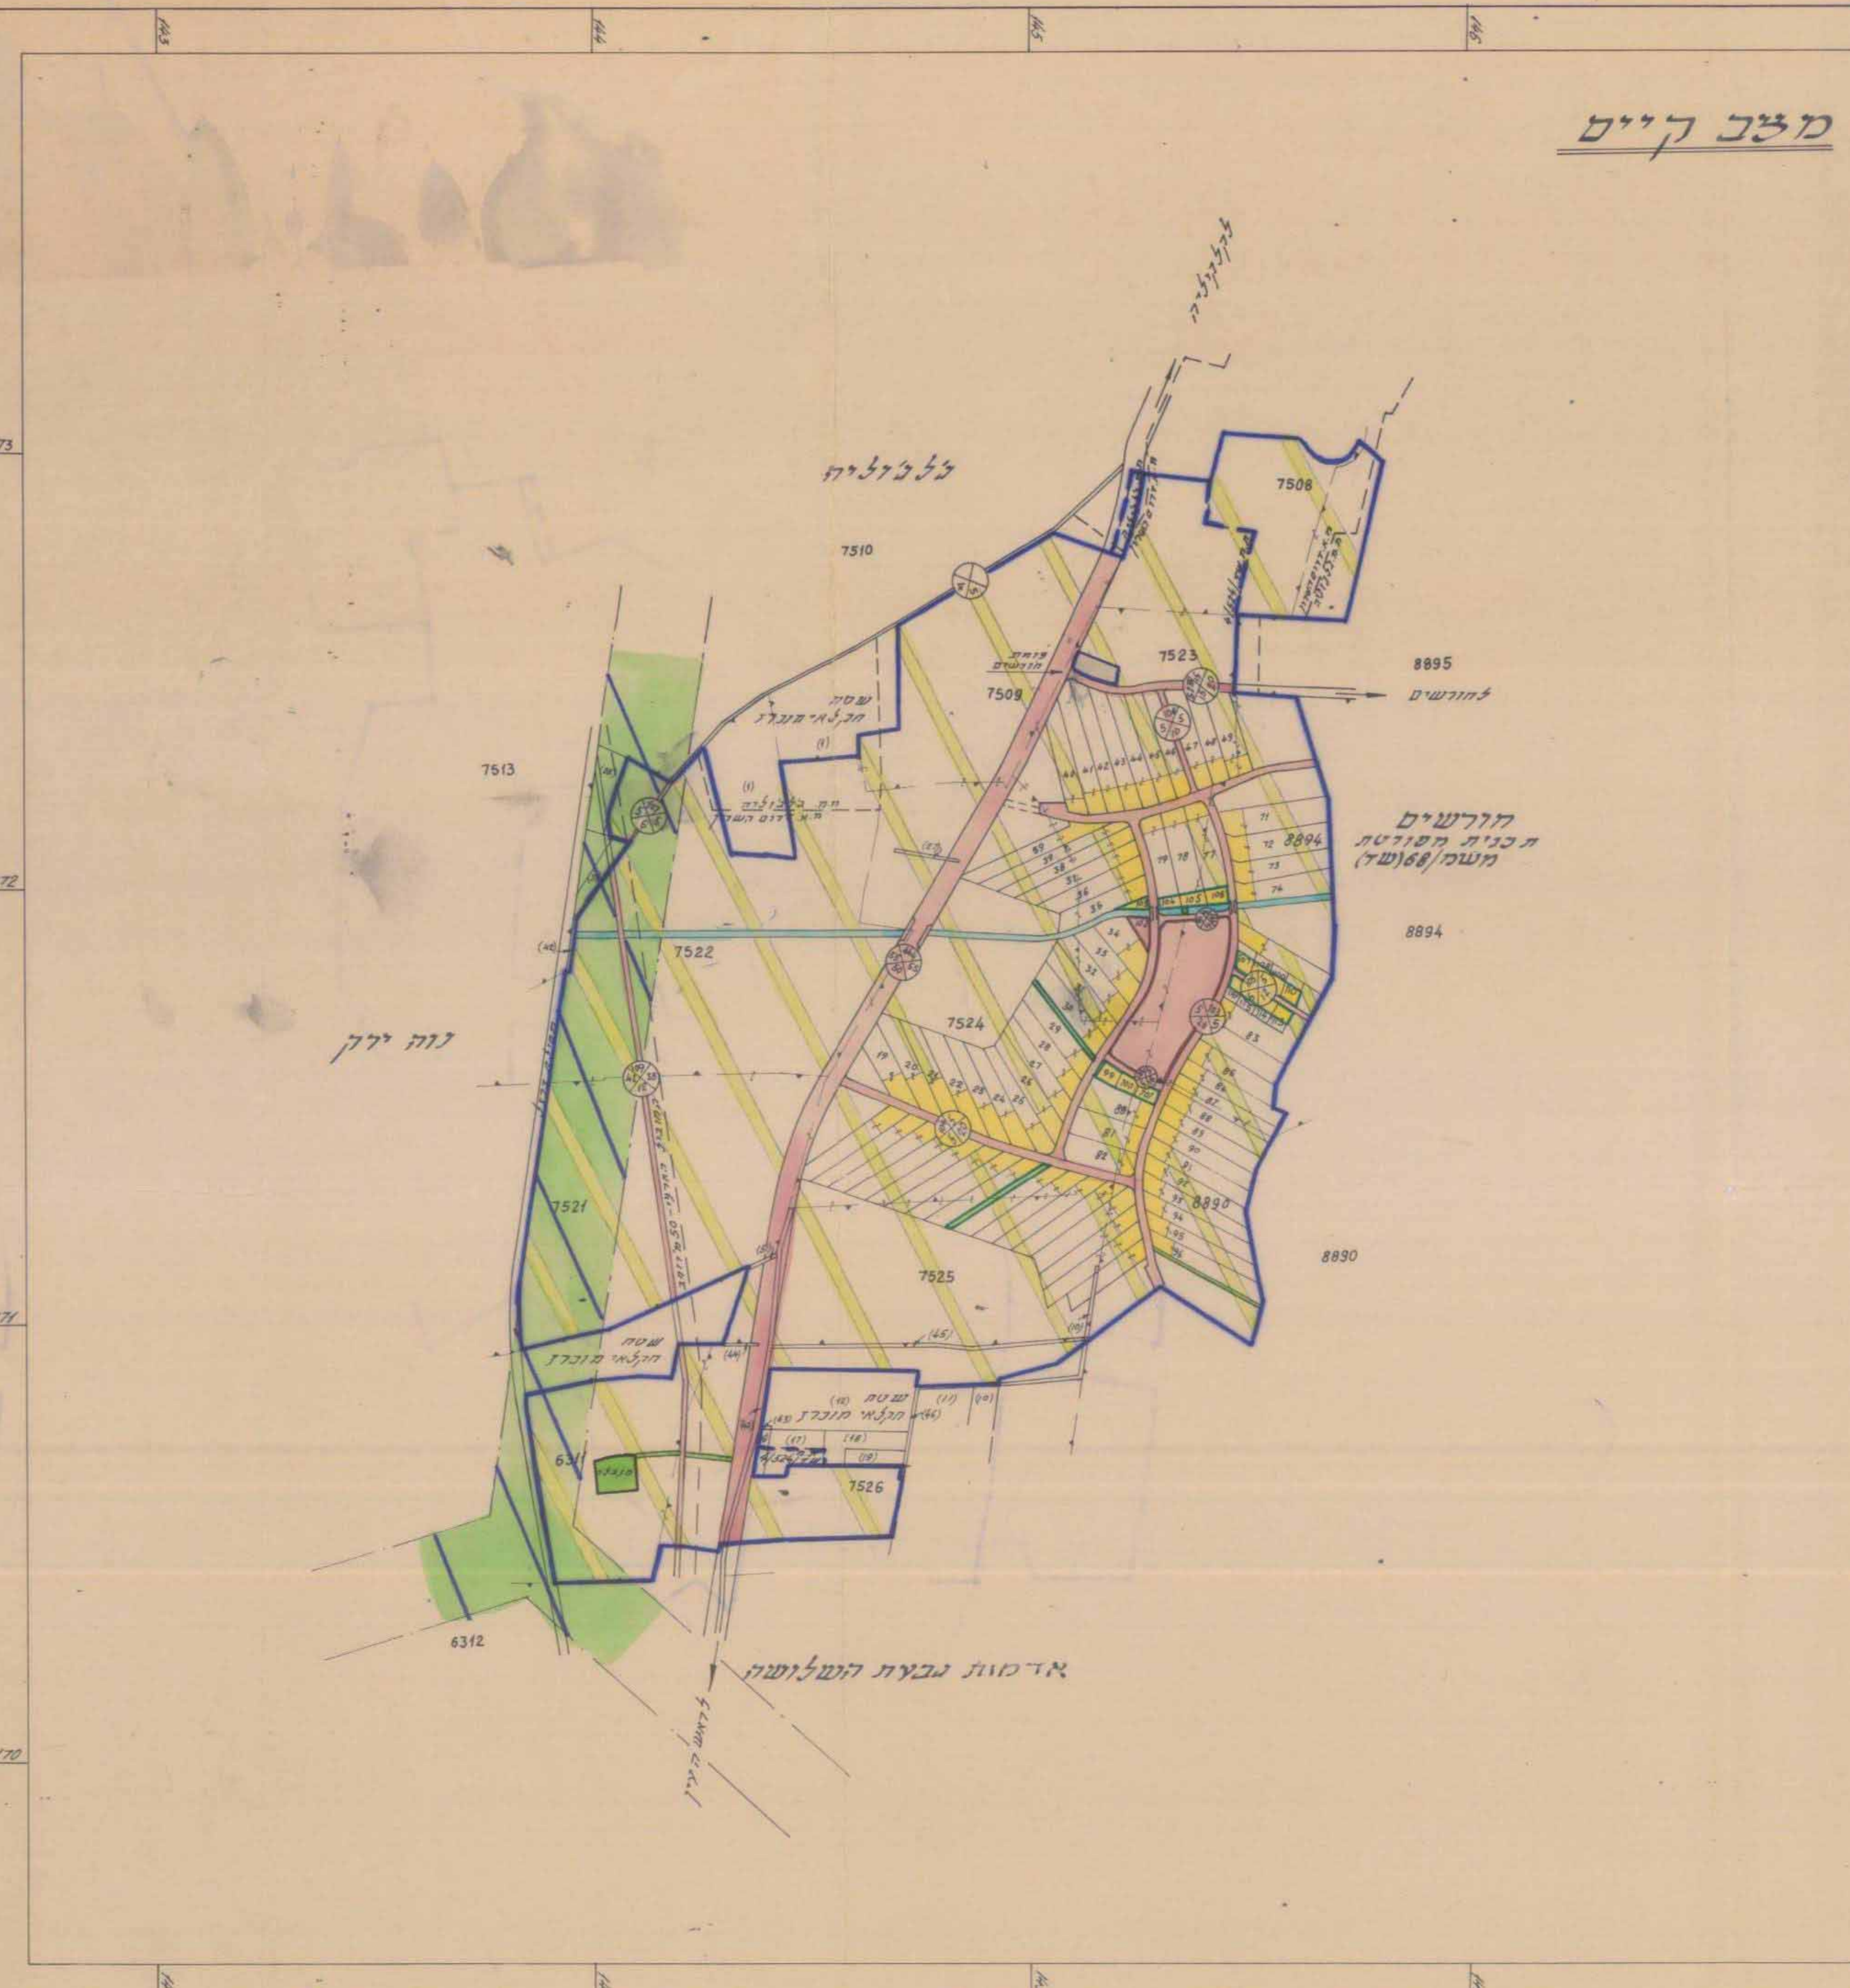

אשראי לרישום המסמך
מאריך: 11.11.88