

מחוז המרכז
מרחב תכנון מקומי כתח-תקוה
תכנית מפורטת
כת 15/1209
שינוי לתכנית כות 15/1209

התוכנית והמפת, המסמכים 1965-
התוכנית והמפת, המסמכים 1965-
התוכנית והמפת, המסמכים 1965-
התוכנית והמפת, המסמכים 1965-

נפה
עיר
גוש
חלקות
היום
בעל הקרקע
שטח התכנית
תכנון

נפת-תקוה
פנתח-תקוה
6403:
63, 62, 22, 5:
ח.חזי ובניו בעמ
דיור ב.פ. בעמ
9.988 מר
נ.פין, אדריכל

מסמך התכנון והמפת, המסמכים 1965-
התוכנית והמפת, המסמכים 1965-
התוכנית והמפת, המסמכים 1965-
התוכנית והמפת, המסמכים 1965-

- גבול התכנית
- גבול חלקה קיים ומספרה
- גבול מרחש
- שטח לבנין צבורי
- אזור מיוחד
- שטח צבורי פתוח
- דרך קיימת או מאושרת
- חס הדרך
- קו בנין
- רחוב הדרך

חתימות:

היום
בעל הקרקע
המחשכ

ח.חזי ובניו
ח.חזי ובניו
ח.חזי ובניו
ח.חזי ובניו

שטח החלקות במקור





חלק חלקה	שטח החלקה במקור
5	4075
22	1392
62	4216
63	9683
סרל	19683

שטח בנייה מותר למעורים 9683*60%-11051-6391 מר
צפיפות בנייה 9683*60%-11051-6391 מר

יעוד שטחים

אזור	מגרש	שטח בנוי	סרל	%
אזור מגורים מיוחד	ג	2604	5774	5800
שטח צבורי פתוח	א	1300	1300	1300
מגרש לבנין צבורי	ב	700	700	700
דרכים קטנות		2214	2214	22.00
סרל		9988	9988	100%

הערות: ג שטחי המגרשים והדרכים אינם משתנים בין מצב קיים למצב מוצע.
2. מגרש ג שטח צורה ללא שינוי שטח.

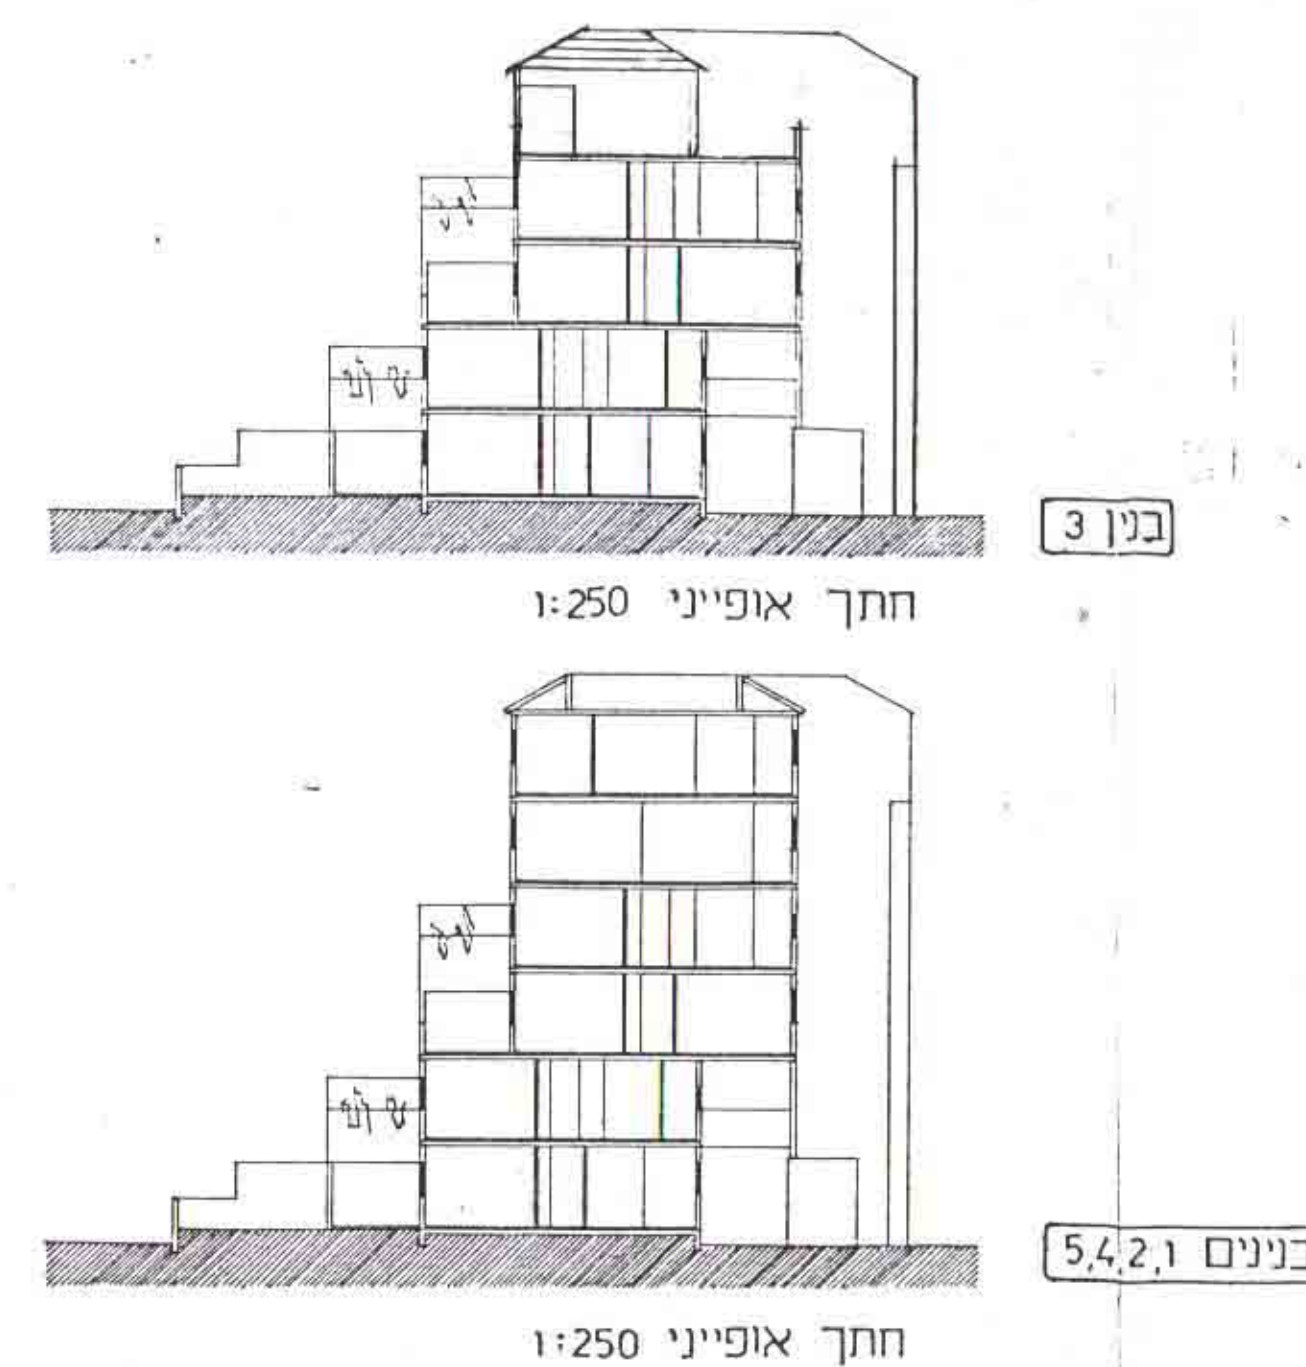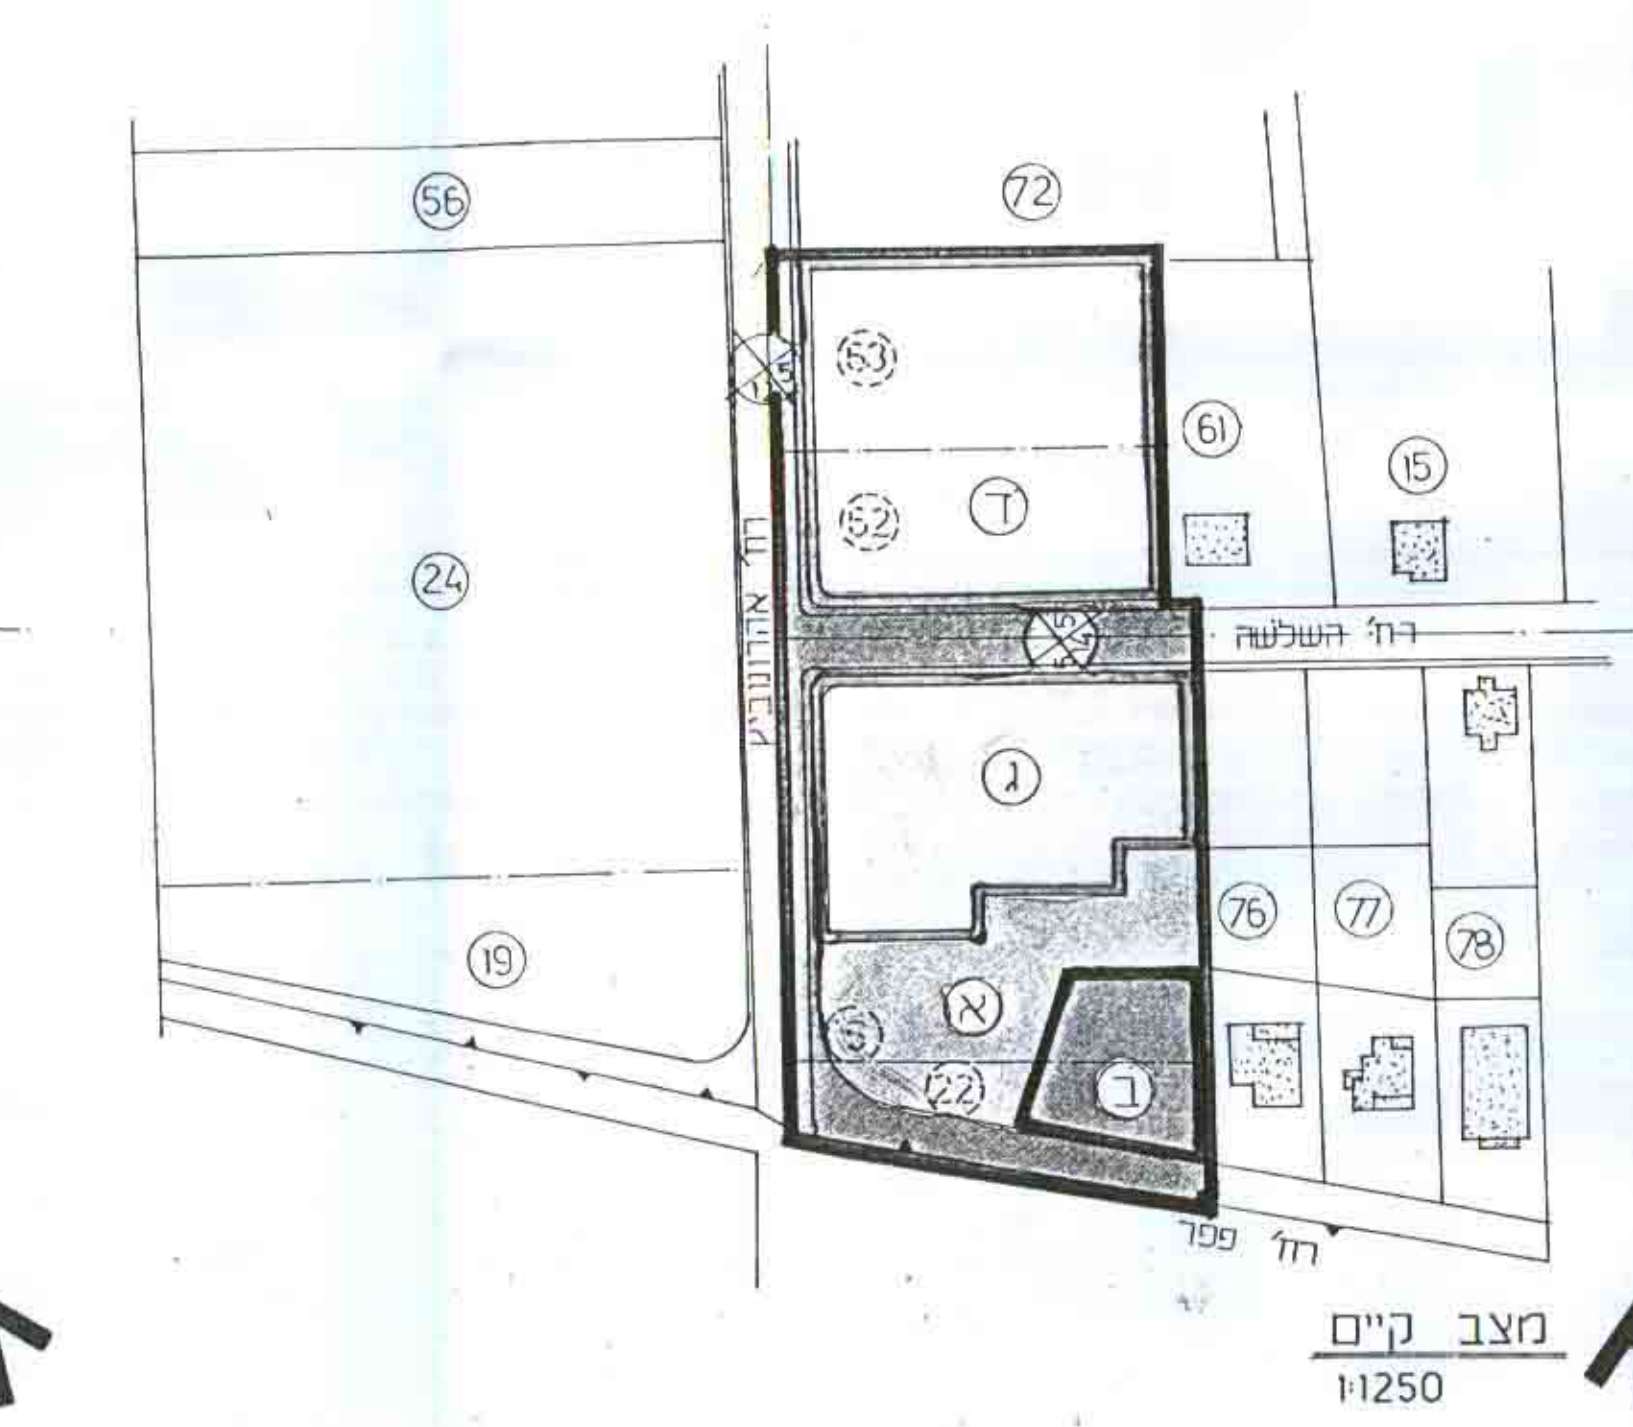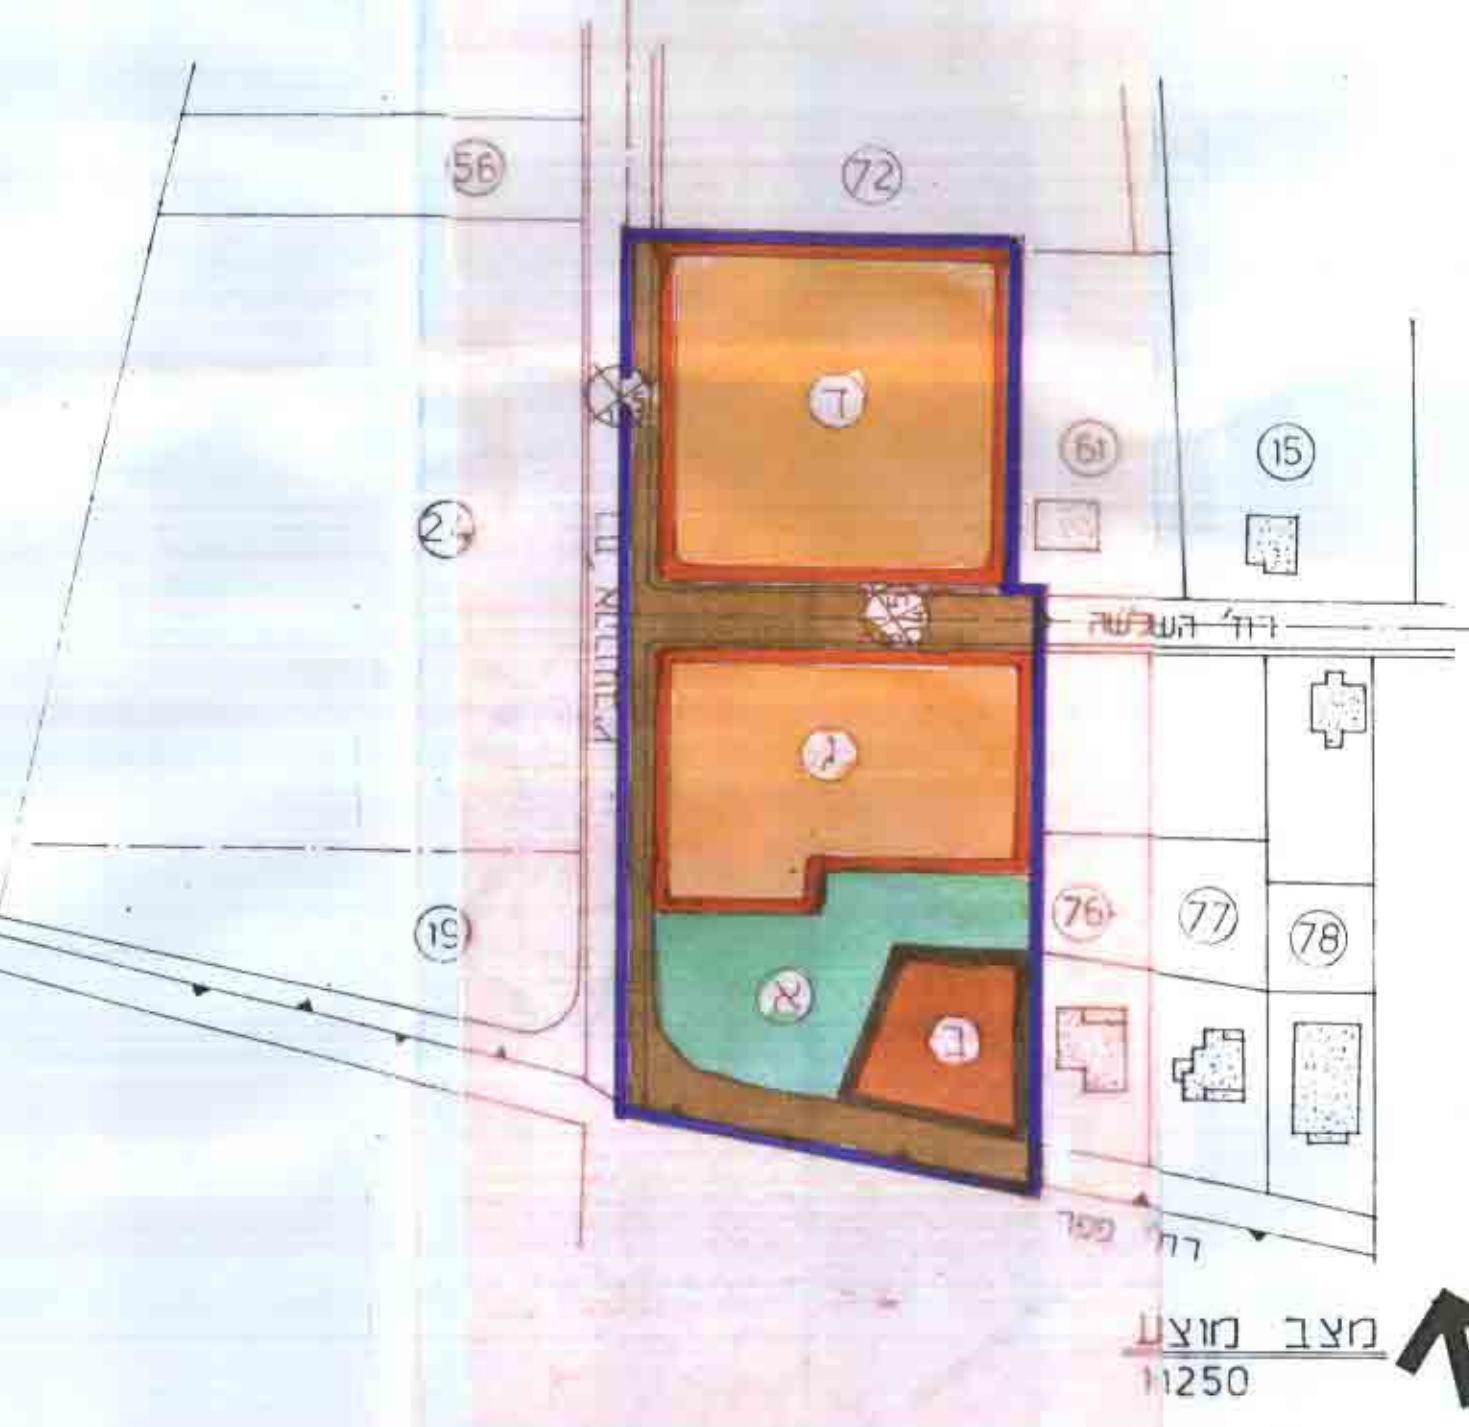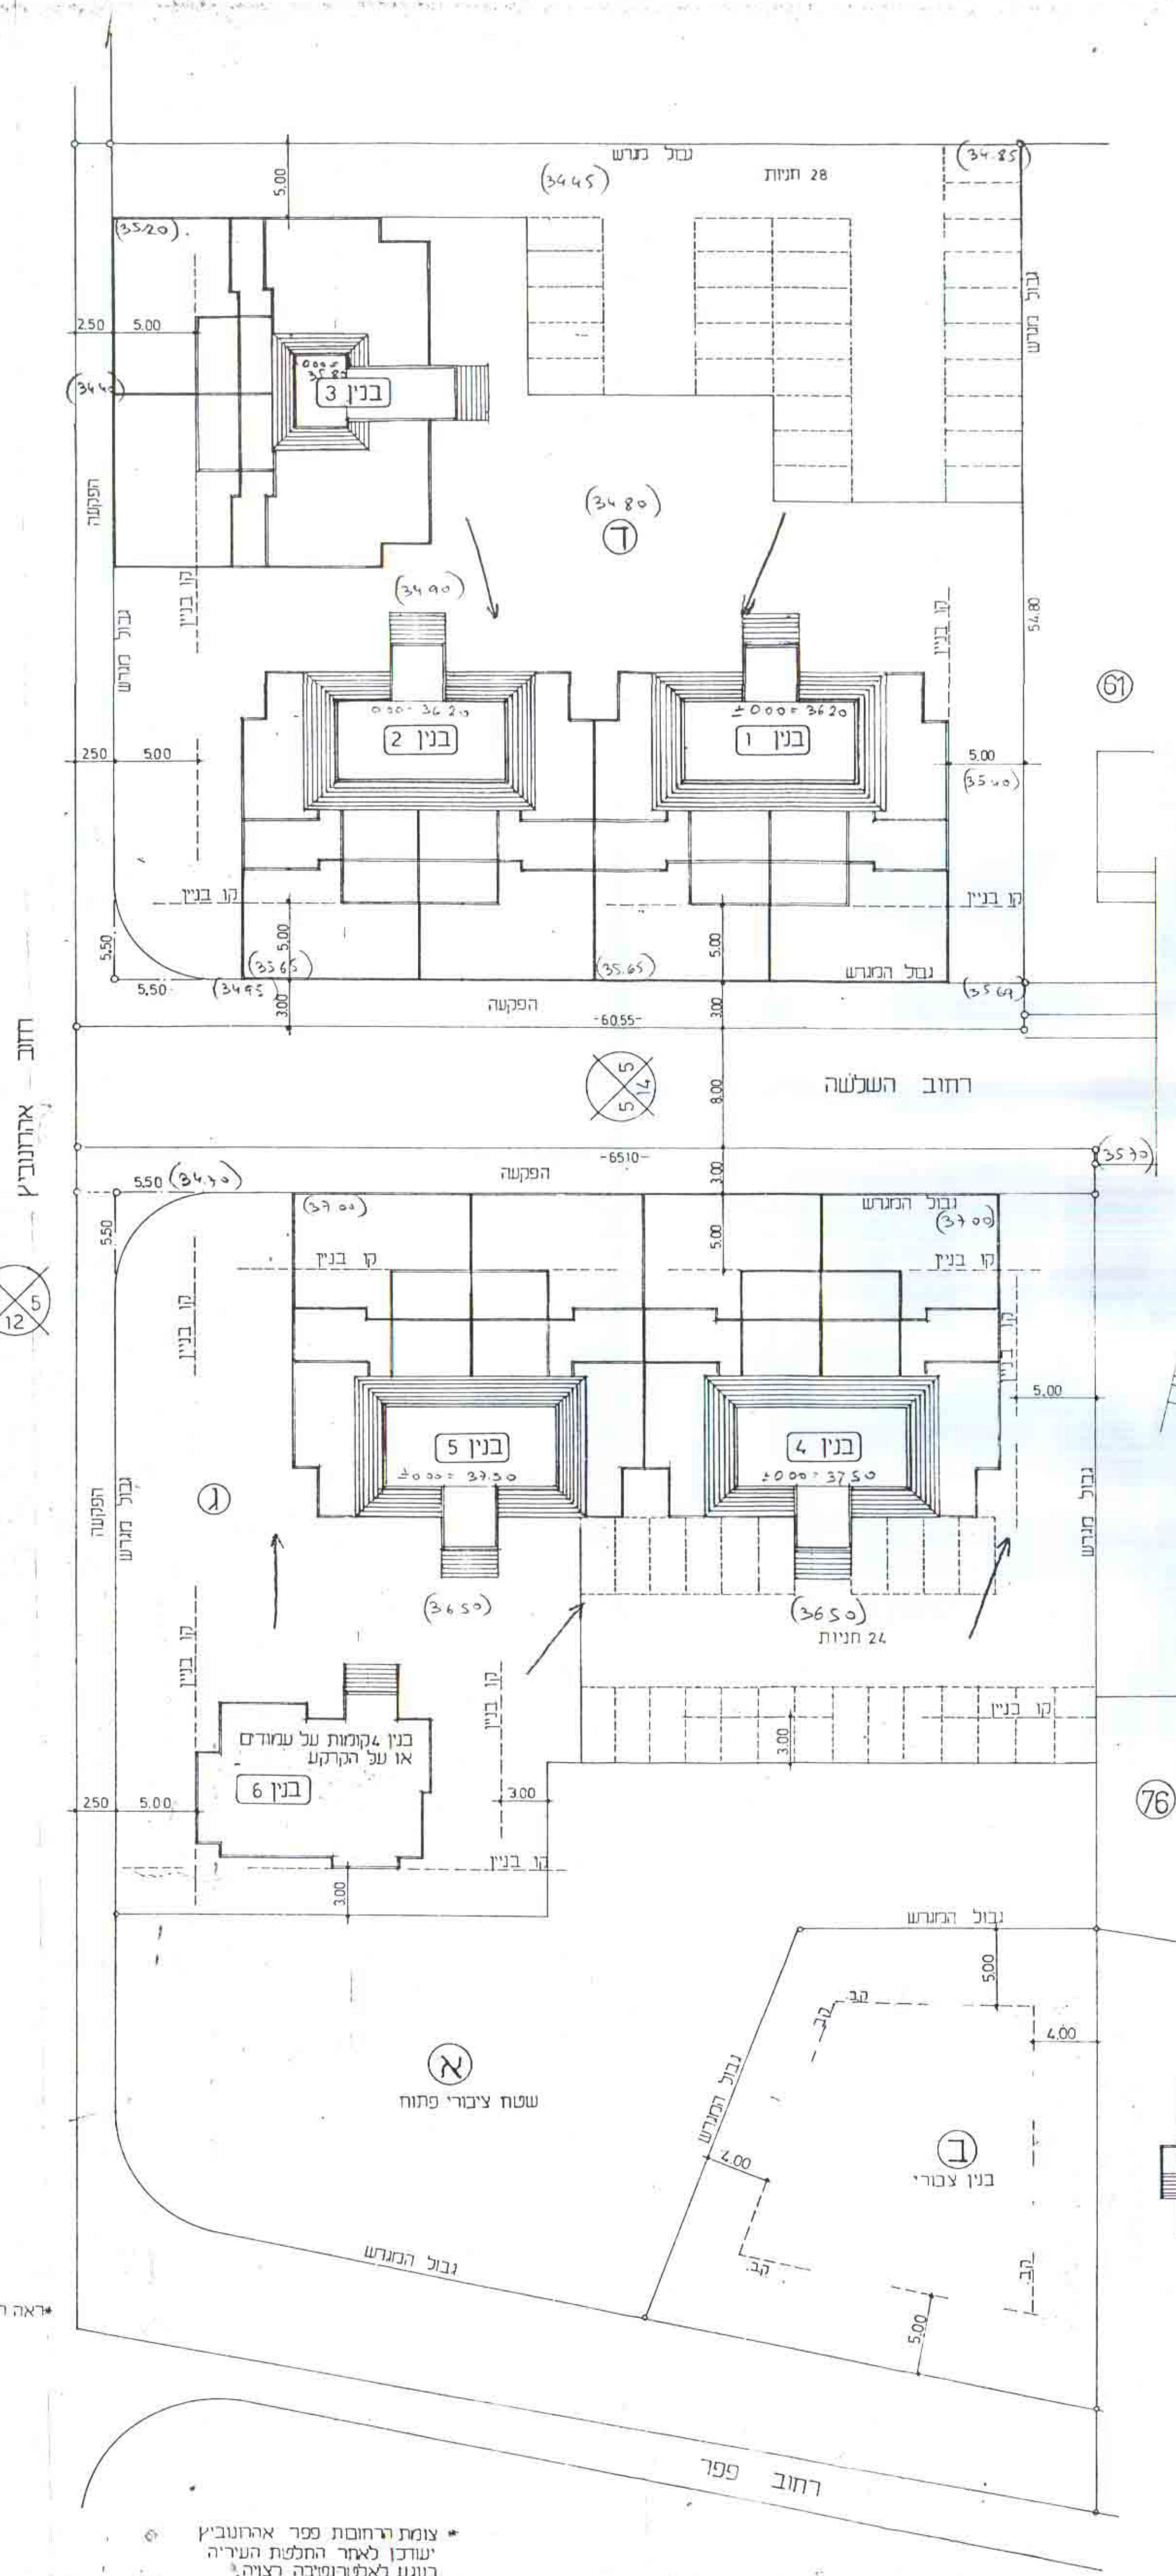

צומת ירושלים ספר ארבעות
ישראל
בנועם לאתרונשיה רצויה