











מרכז מבנות מקומי צפון השרון
משרתי מצורף להכניה מפורטת מס' א/ט 1/18, תיקון לצ"ט/18

מחוז : המרכז
המקום : מושב עזריאל
מיוזם : המועצה האזורית הדר-השרון
עורך התכנית : איג' י. ויסברט רח' ירושלים מס' 48 בנ-ברק
גוש : 7813 : חלקות : 10, 4, 83, 106-104
קנה-מדה : 1:250
מאיך : 8-10-72

חוק המבנות והתכנית והתקנות - 1965
הודעה בדבר תכנית המבנות והתכנית והתקנות - 1/18/72
תוכן התכנית : 10
תאריך תחילת התכנית : 10.10.72
משרד המבנות והתכנית והתקנות

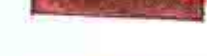
חקרא

-  גבול התכנית
-  אזור חקלאי וחצי חקלאי
-  אזור מגורים
-  דרך קיימת
-  דרך לביטול
-  דרך חדשה
-  שבים להוכיח רגל
-  מספר הדרך
-  קו בנין
-  חומס הדרך


מטרה : להוכיח רגל
מספר הדרך : 10
קו בנין : 10
חומס הדרך : 10

משרד המבנות והתכנית והתקנות
משרד המבנות והתכנית והתקנות
משרד המבנות והתכנית והתקנות

התימת בעל הקרקע
התימת מיוזם
התימת המבנות

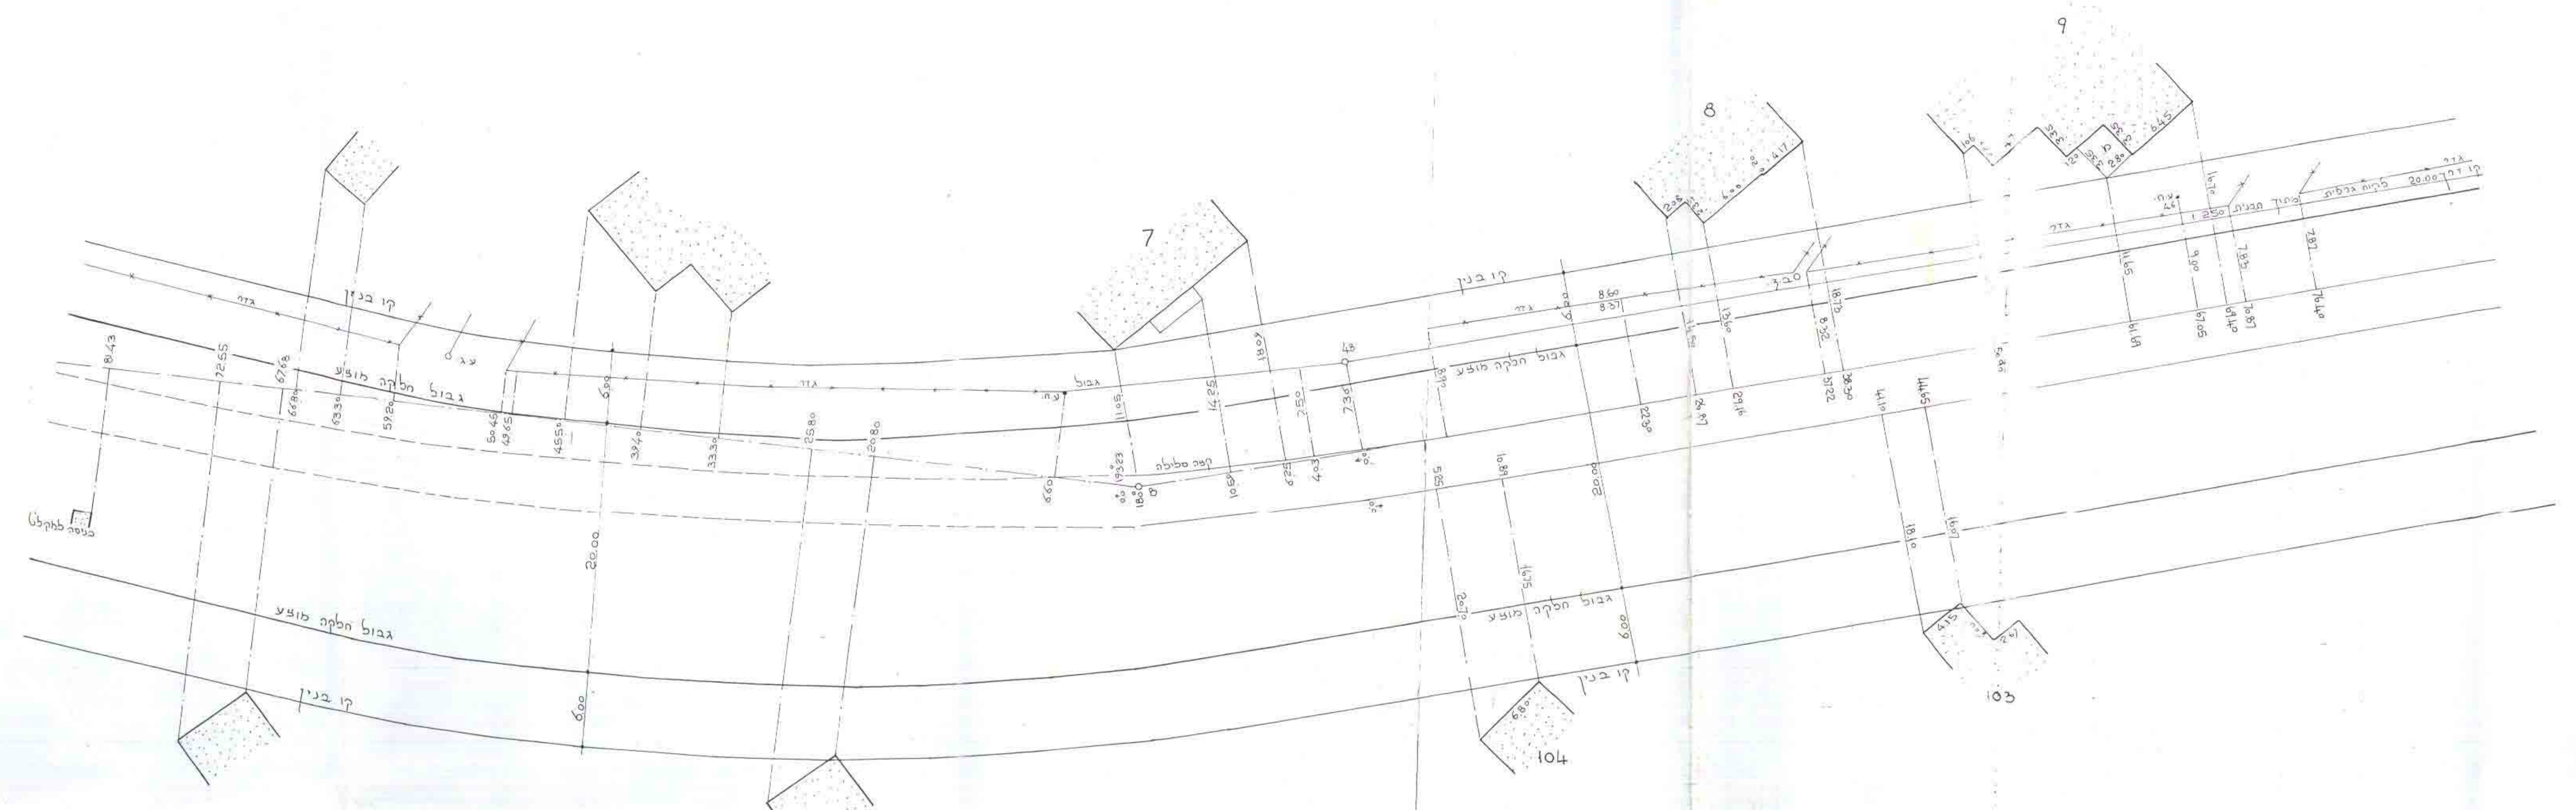


מצב חדש ק.מ. 1:250

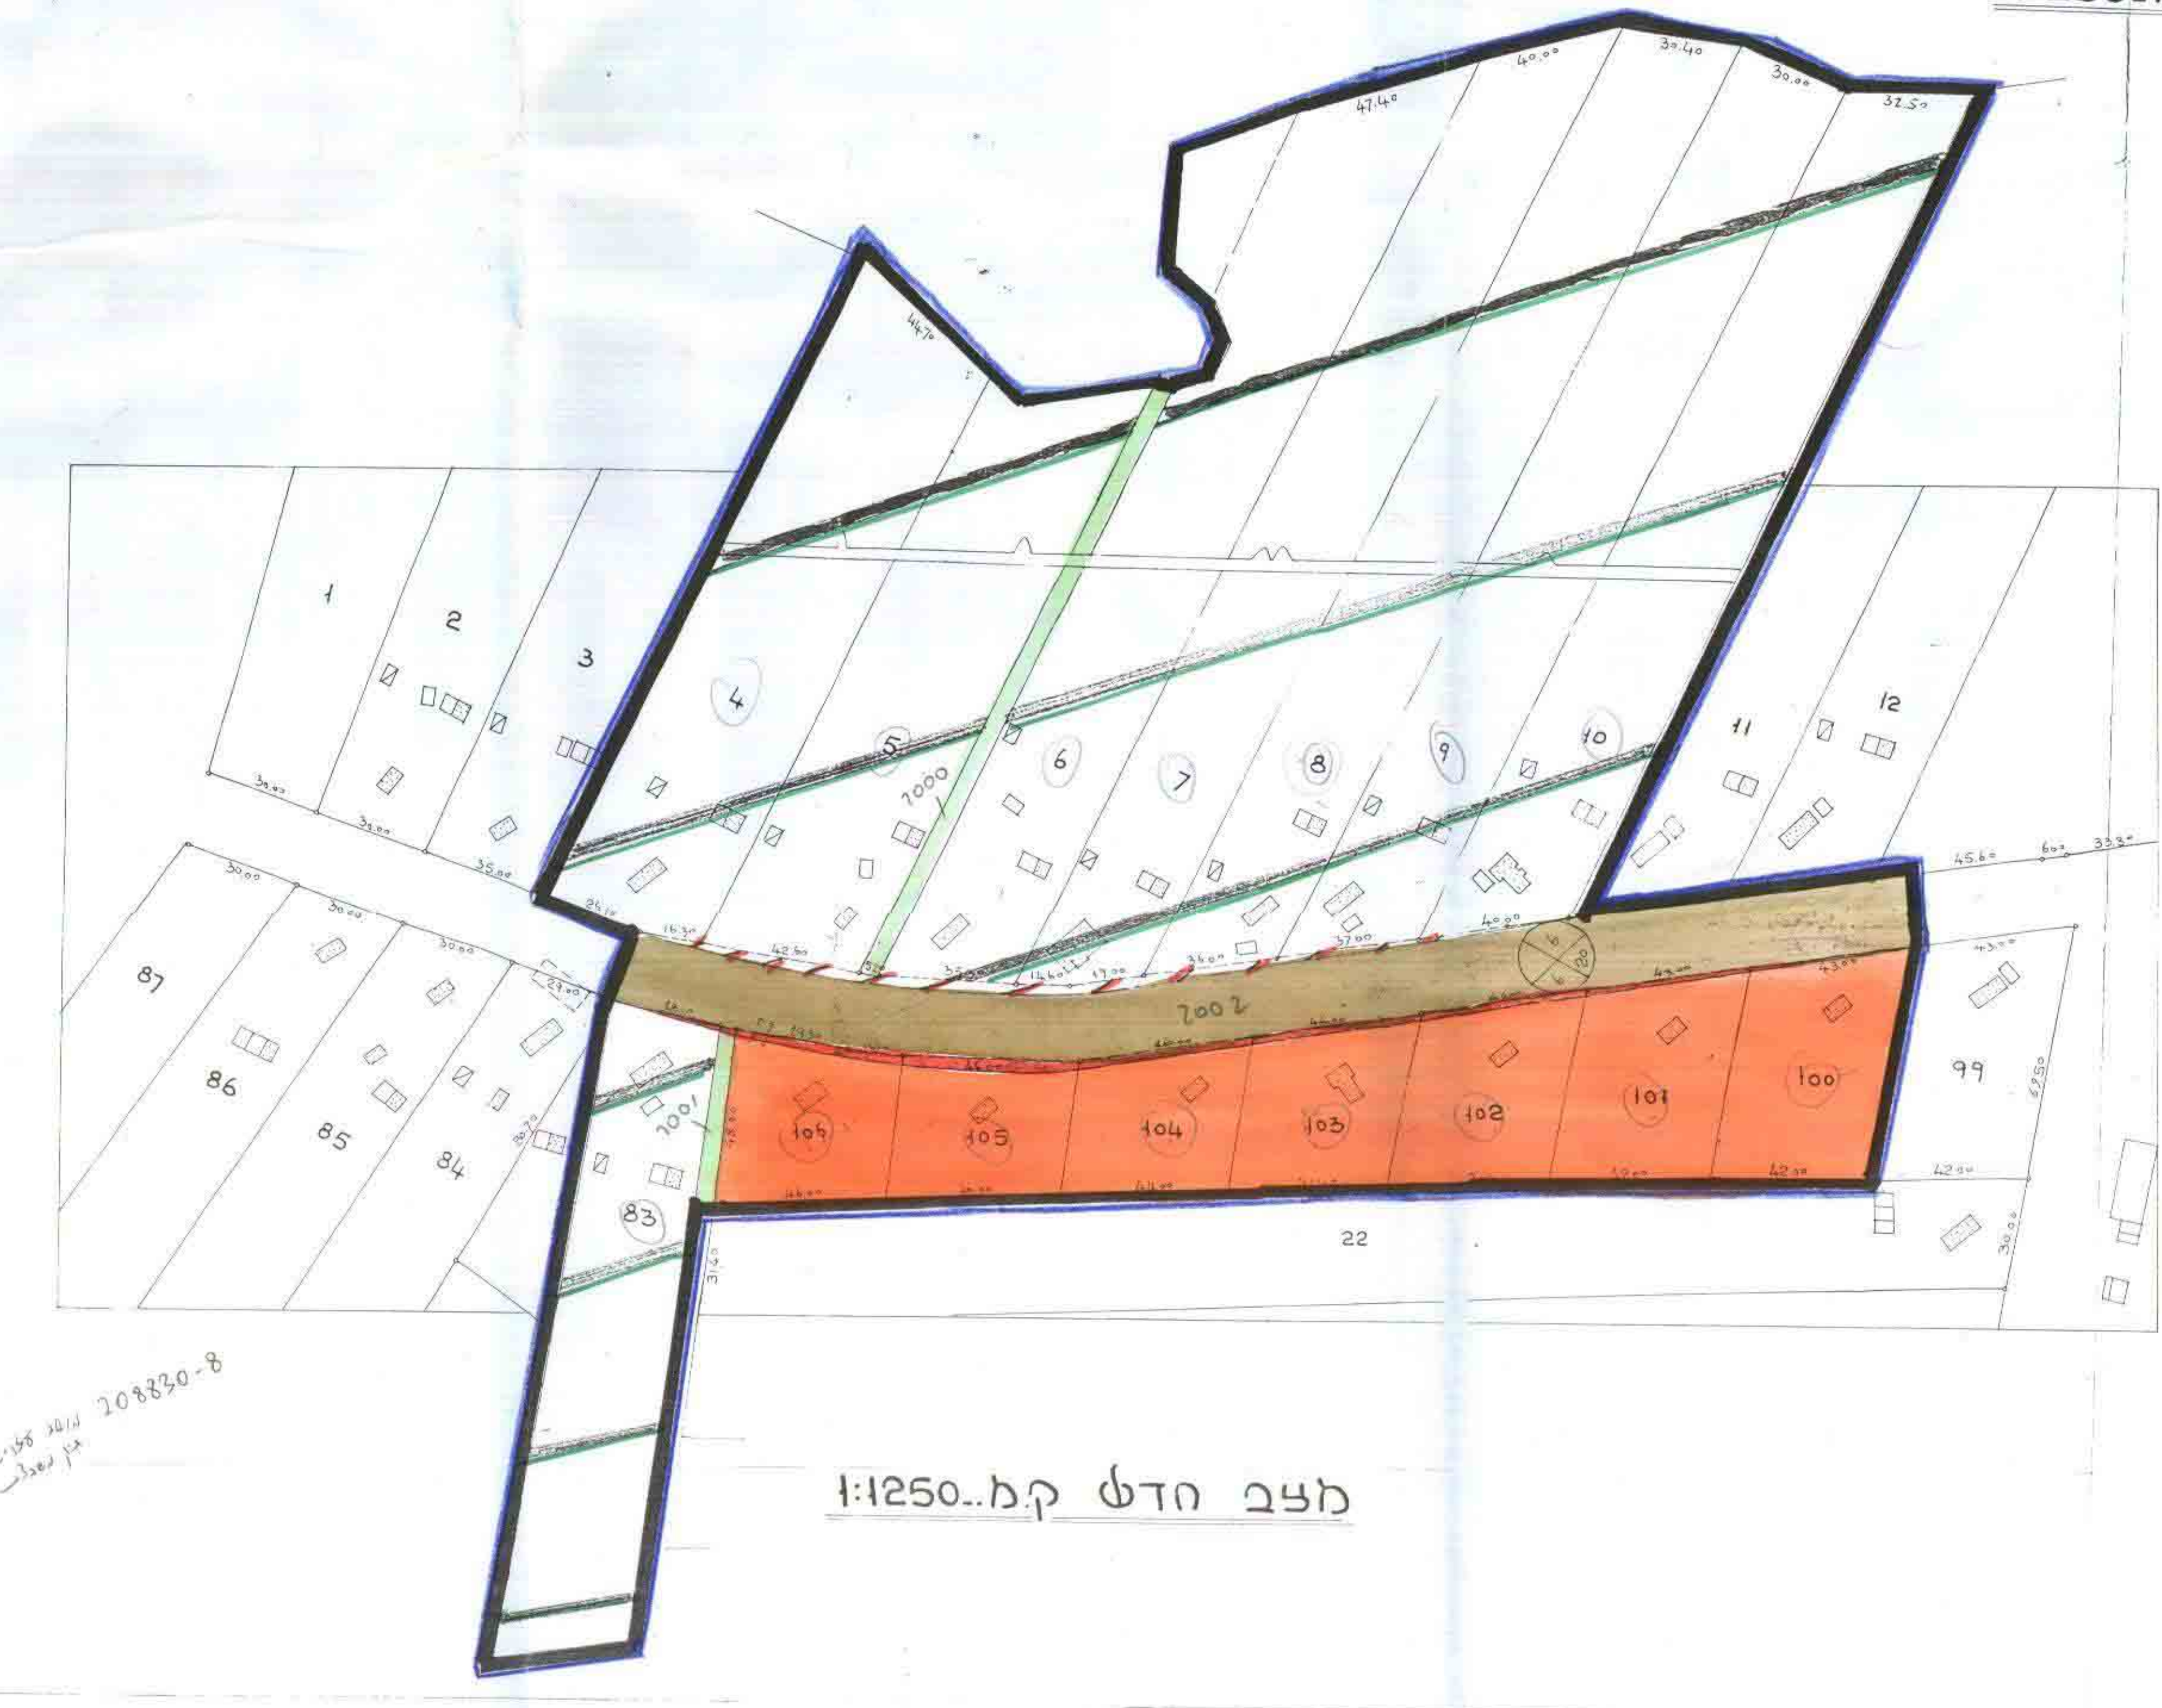

מצב חדש ק.מ. 1:250

204830-8
משרד המבנות והתכנית והתקנות

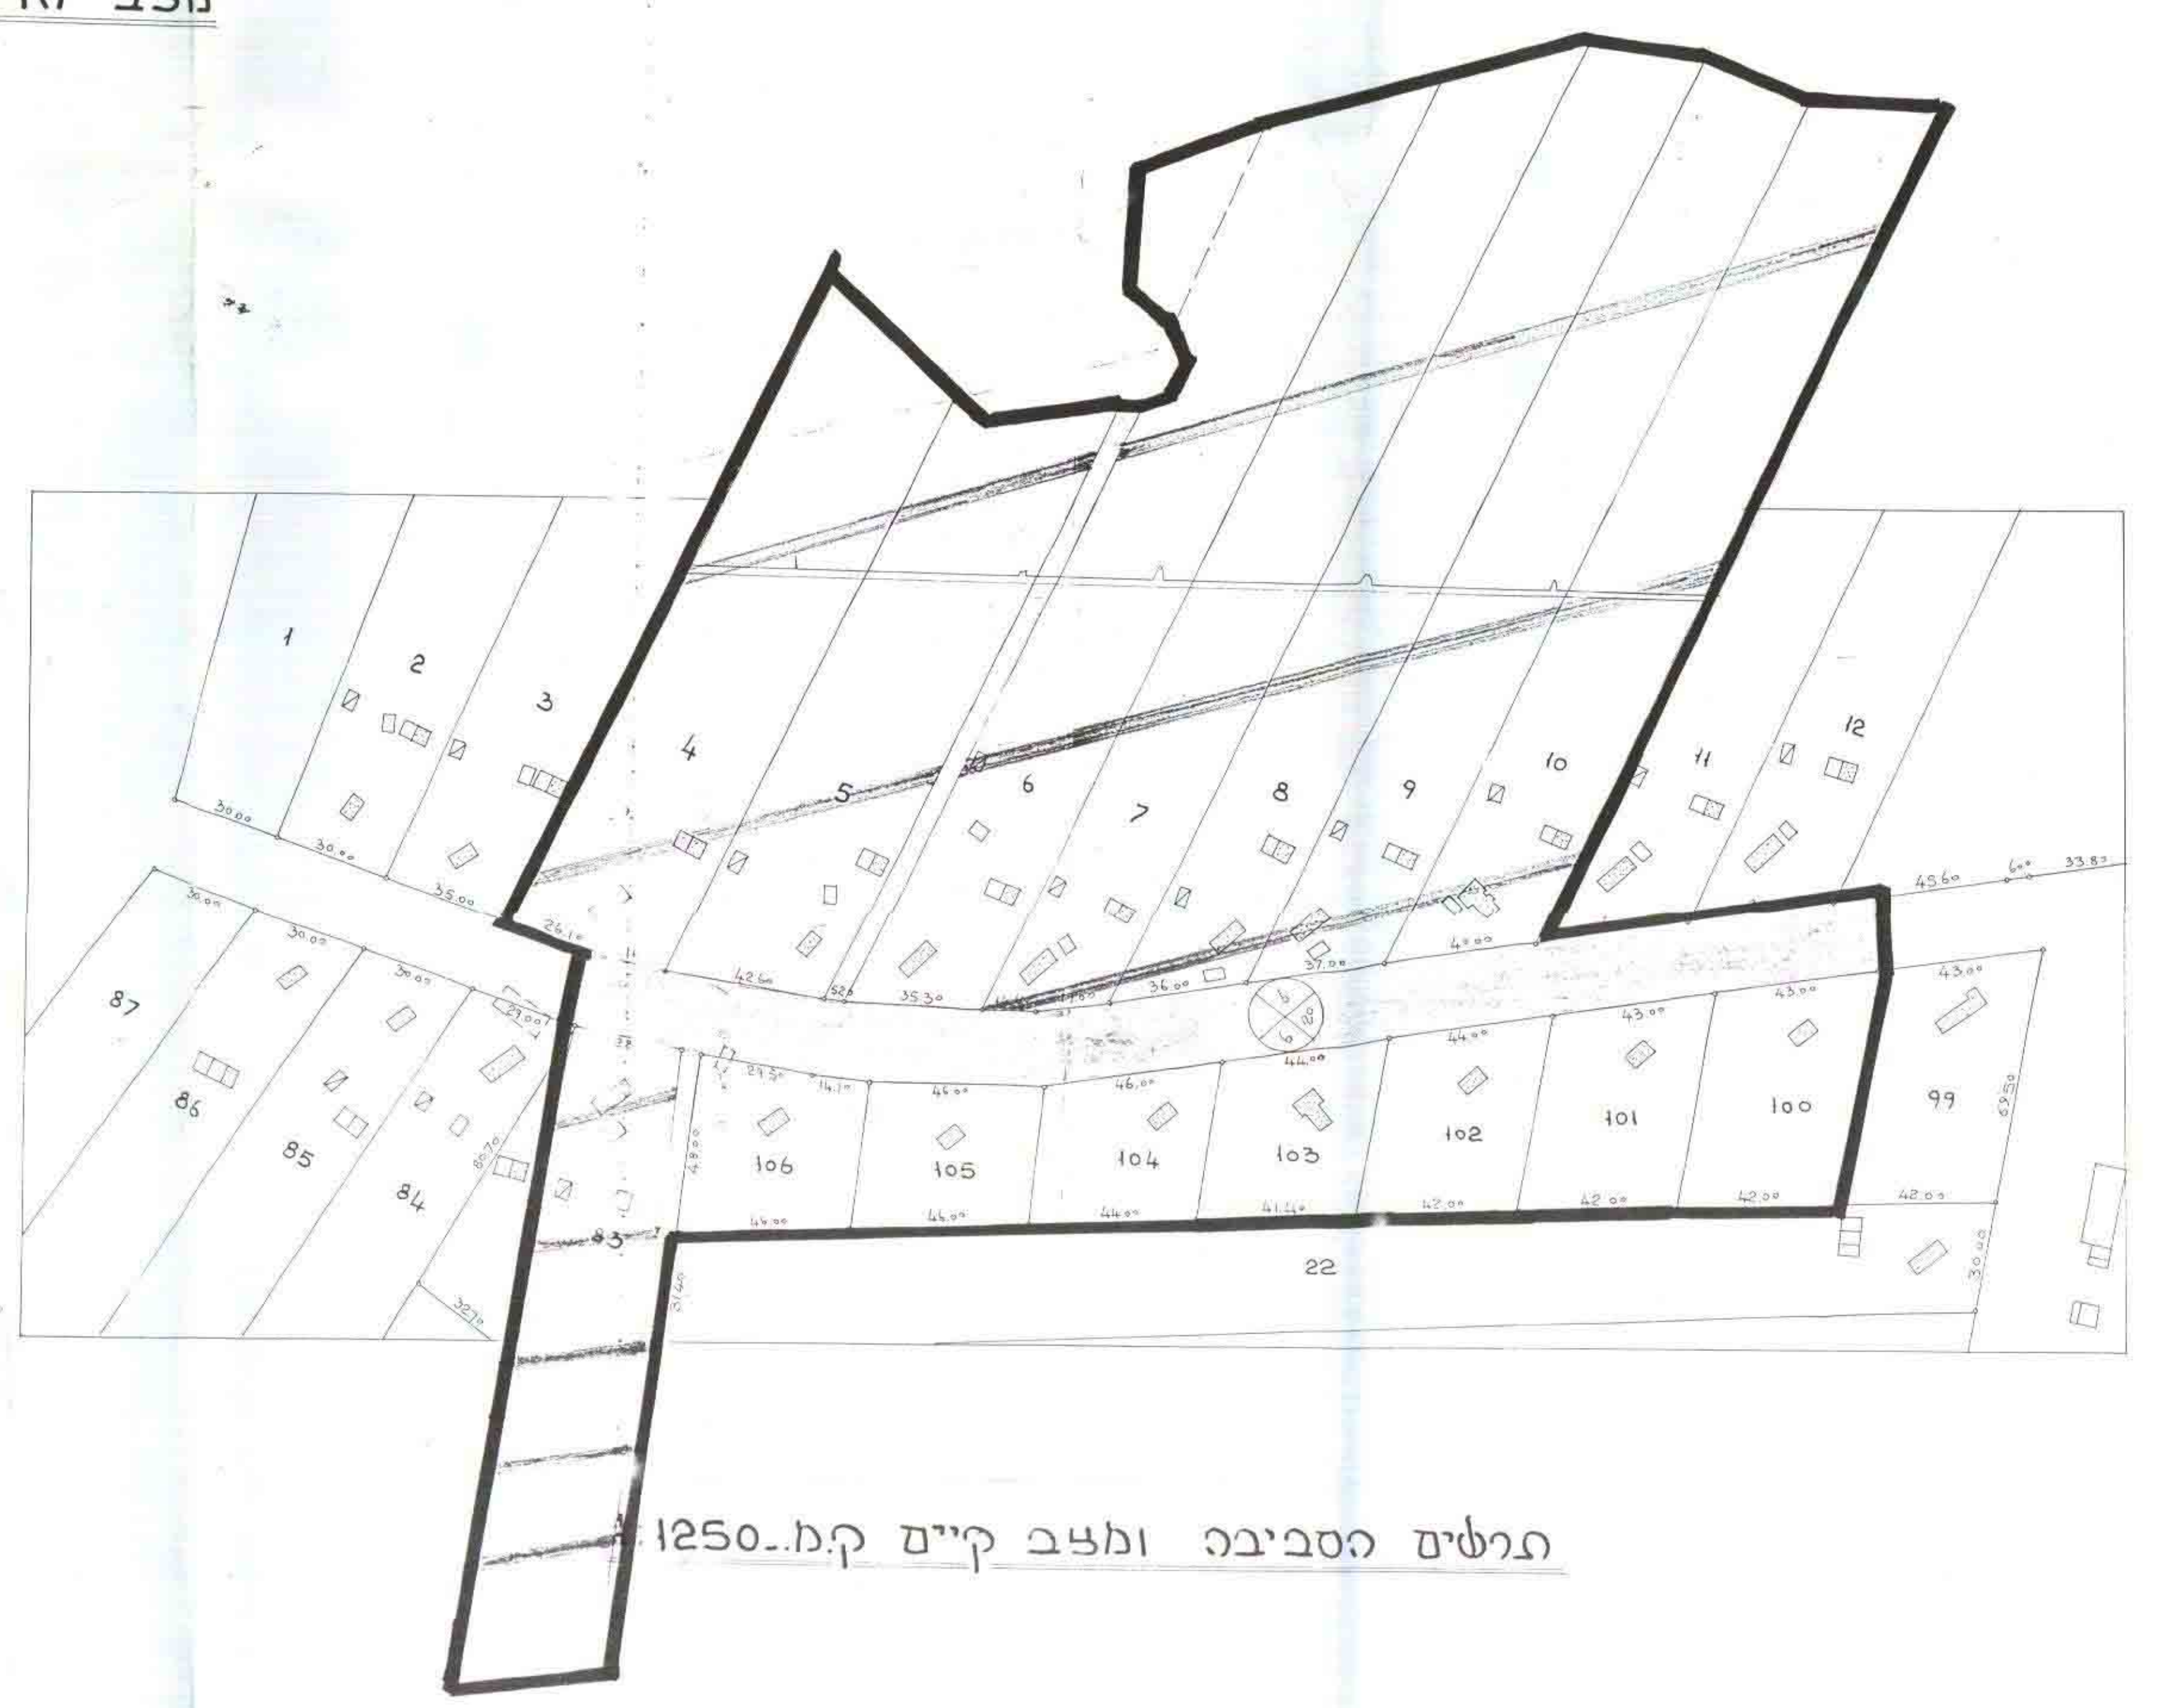

מצב קיים ק.מ. 1:250