



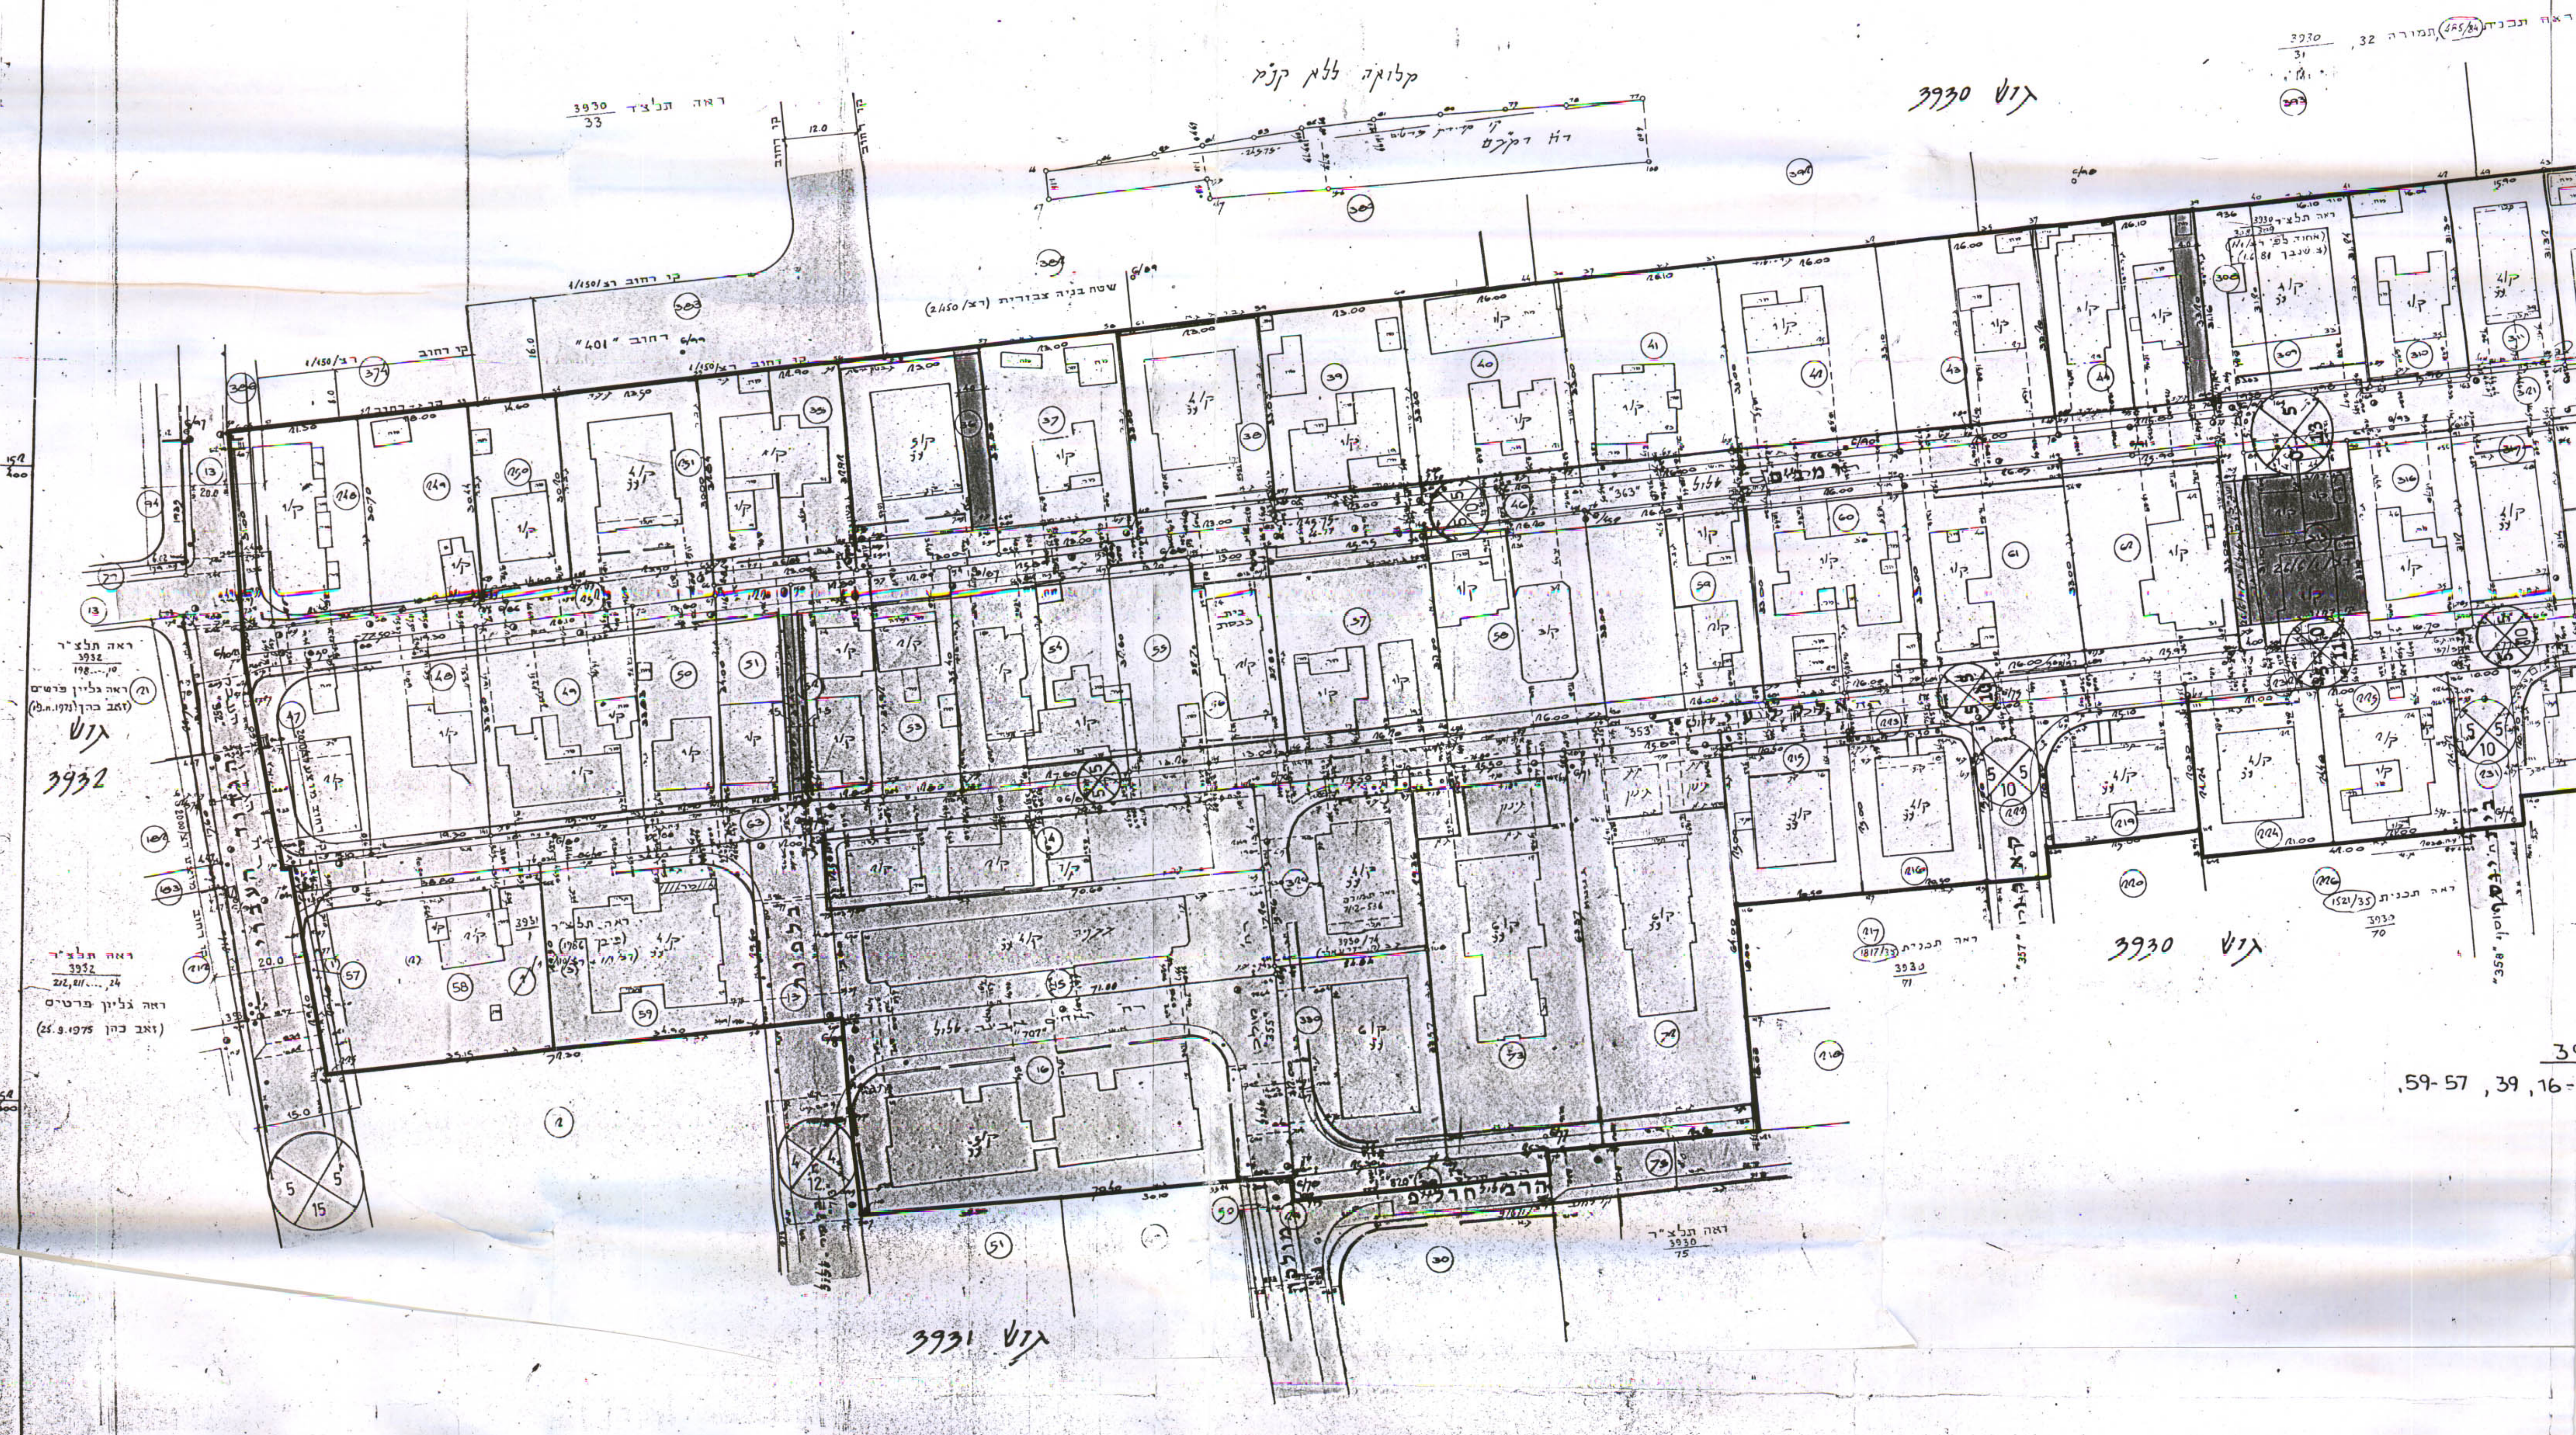

מצב קיים
קנה 1:500

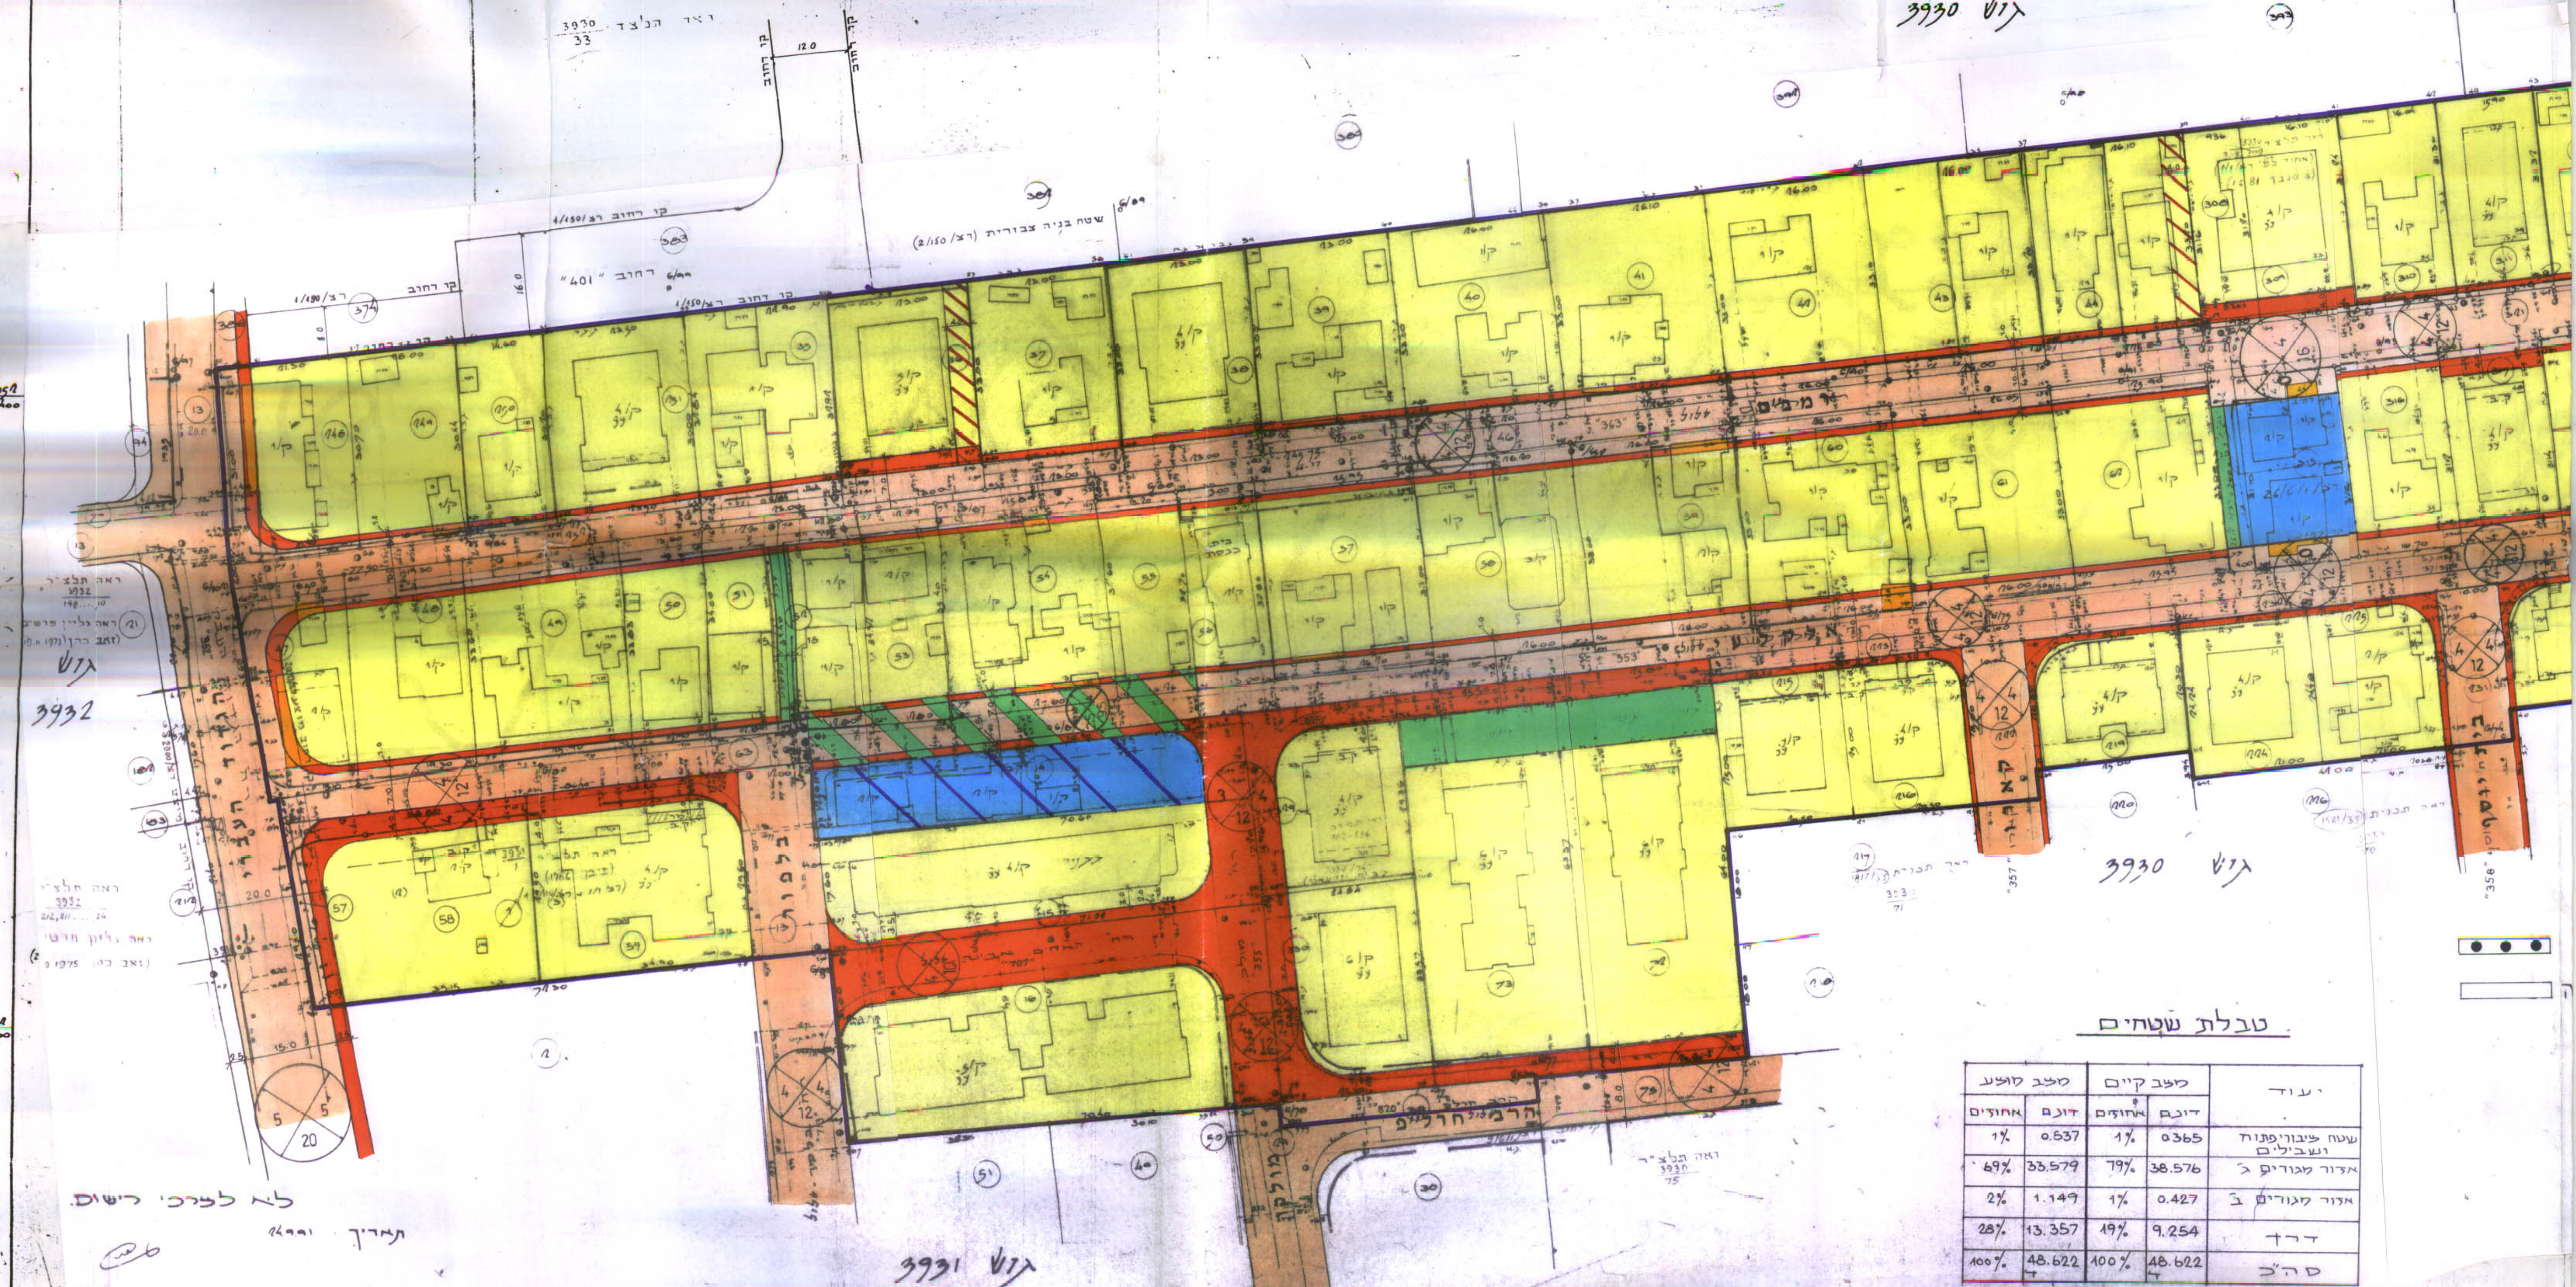

מצב מוצע
קנה 1:500



טבלת שטחים

