

מרחב תכנון מקומי רחובות
מבן 11-א - קטע
תכנית מפורטת רח - 1250-7

מחוז : המרכז
נפה : רחובות
עיר : רחובות
גוש : 3697 חלקות 265, 266



היום : ערית רחובות
בעלי הקרקע : שונים
המתכנן : יהודה מיכלוס אדריכל, רח ויצמן 22, חולון
שטח התכנית : 1.142 דונם
קנה-מידה : 1:250

משרד המגורים מחוז-המרכז
חוק התכנון והמיתון (תש"ל-1965)
אישור תכנית מס' 265/13
התכנית מאושרת מכח
סעיף 108(ג) לחוק
[Signature]

התימת היום
התימת המתכנן

מקרא
גבול התכנית
אזור מגורים ב'
אזור מגורים לפי תכנית רח/2000
שטח לאחוד
דרך מוצעת (הרחבה)

תאריך 22.6.1987

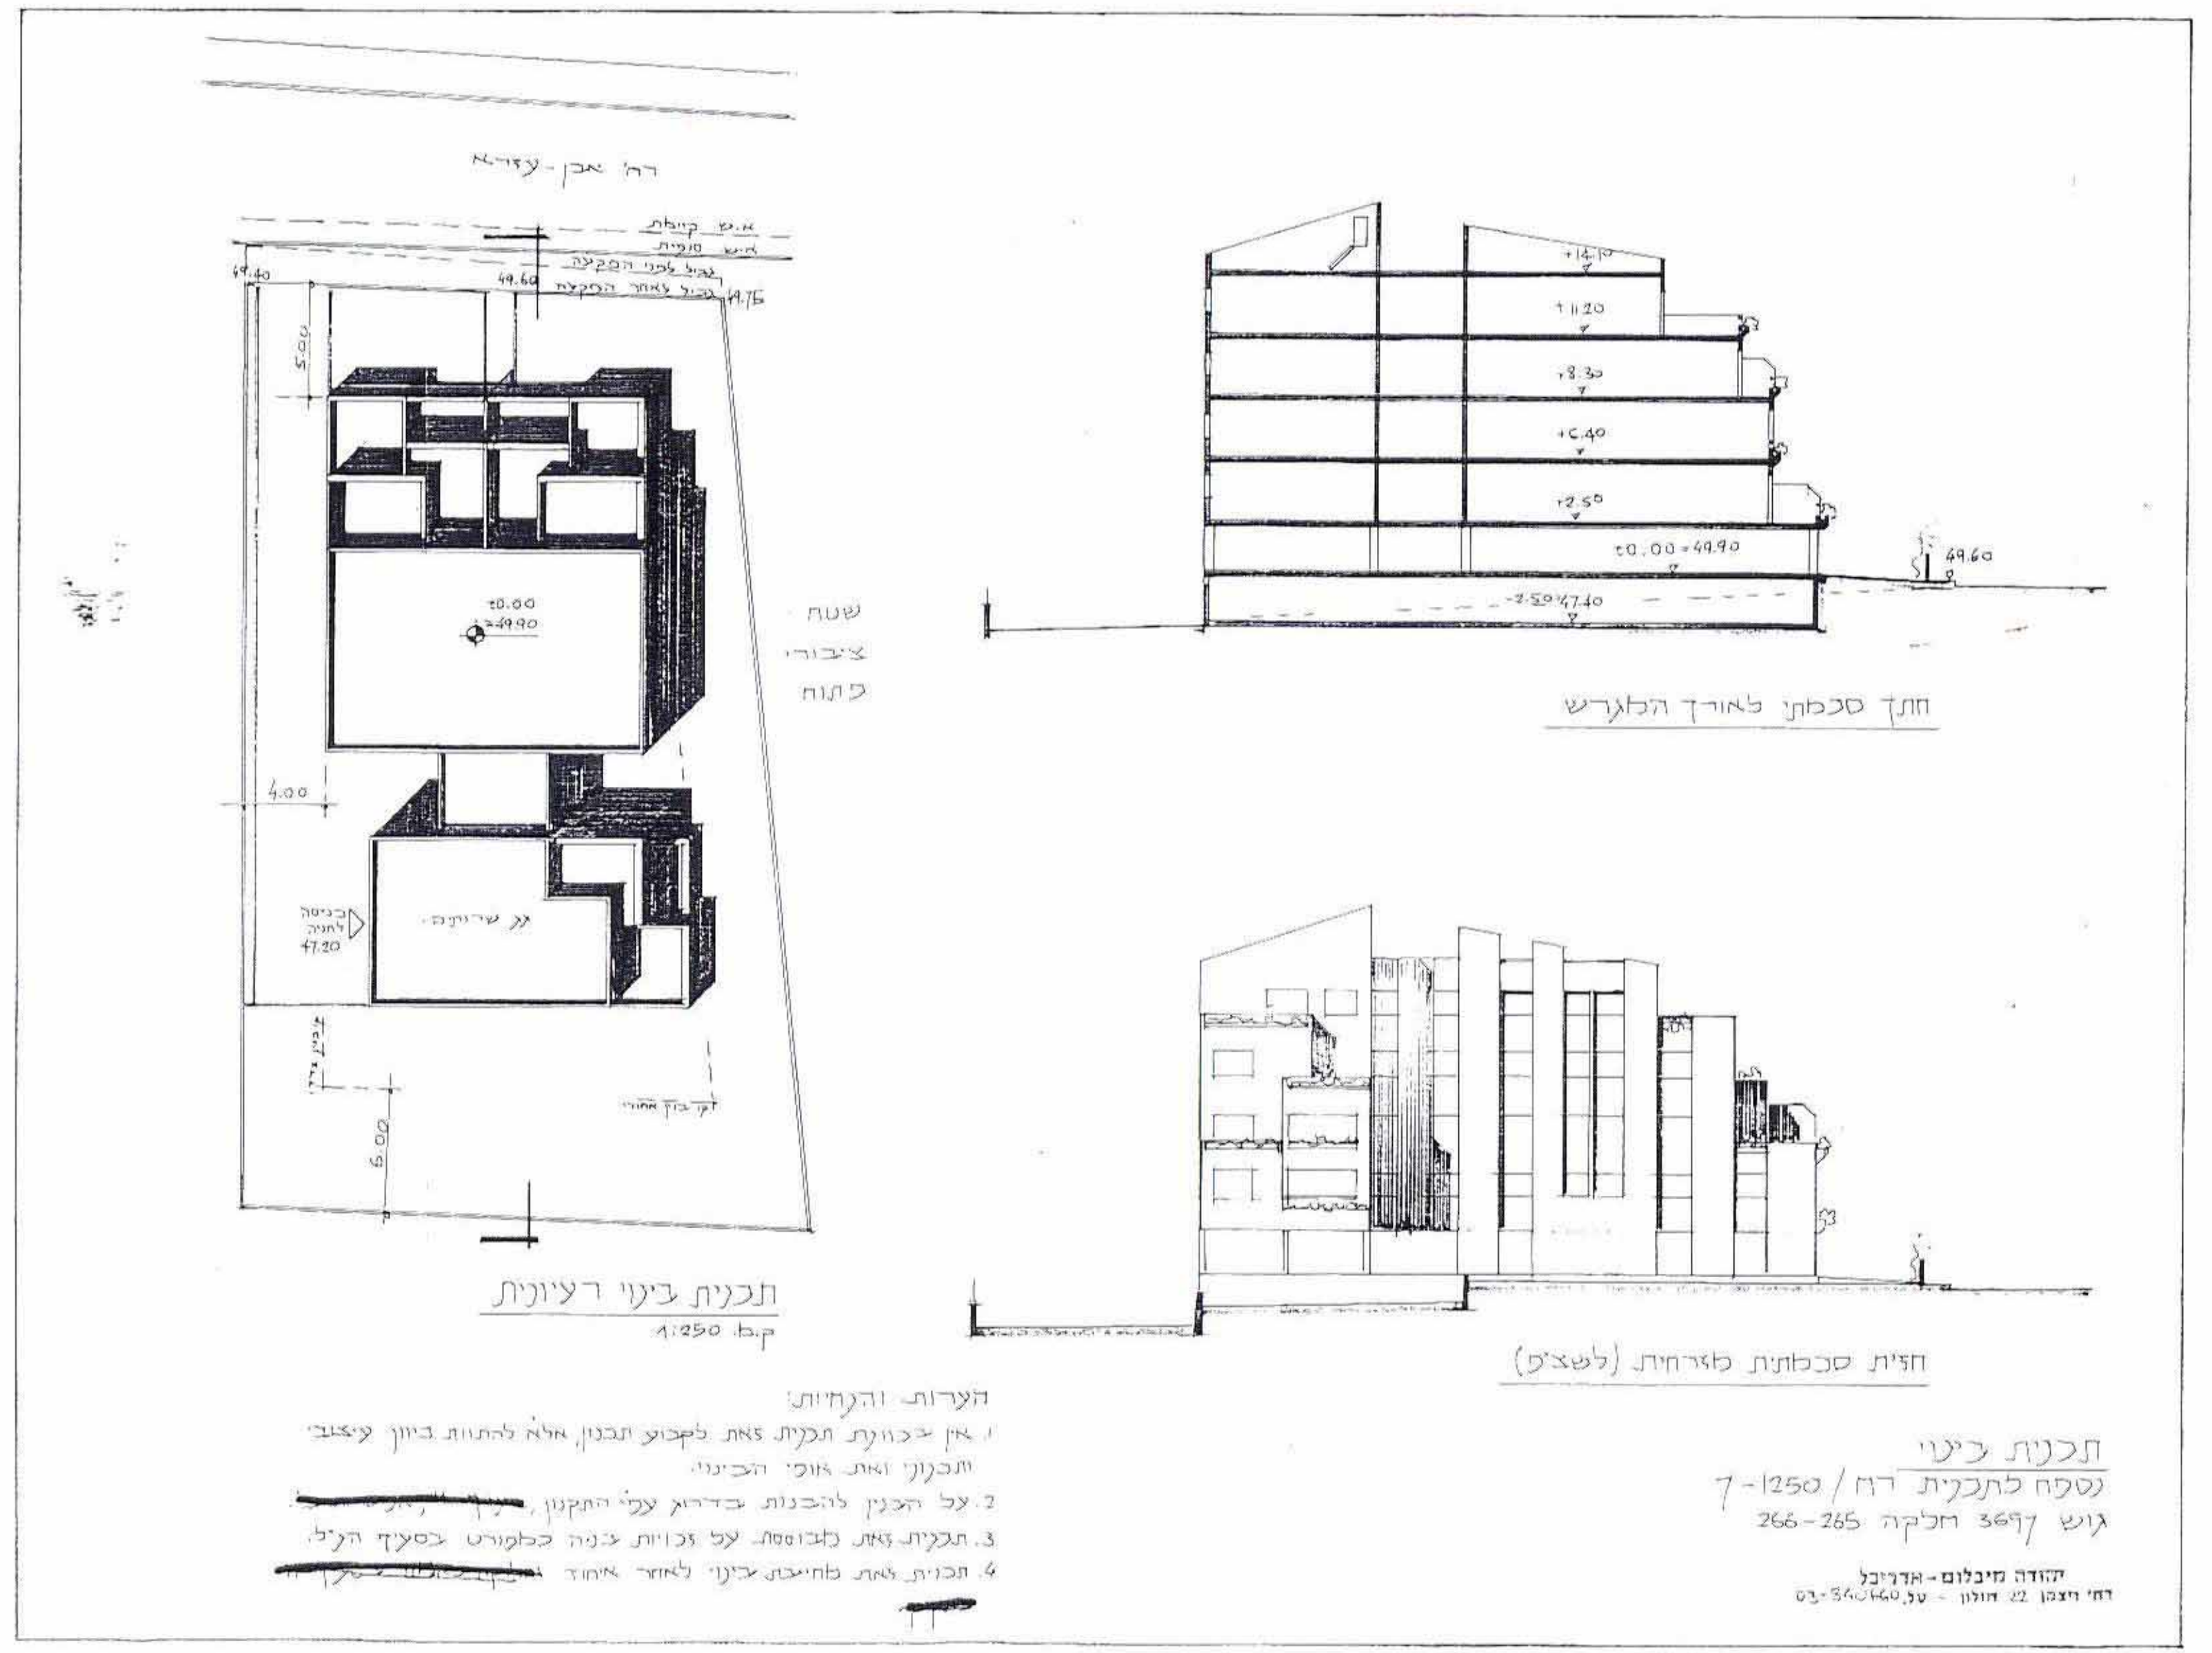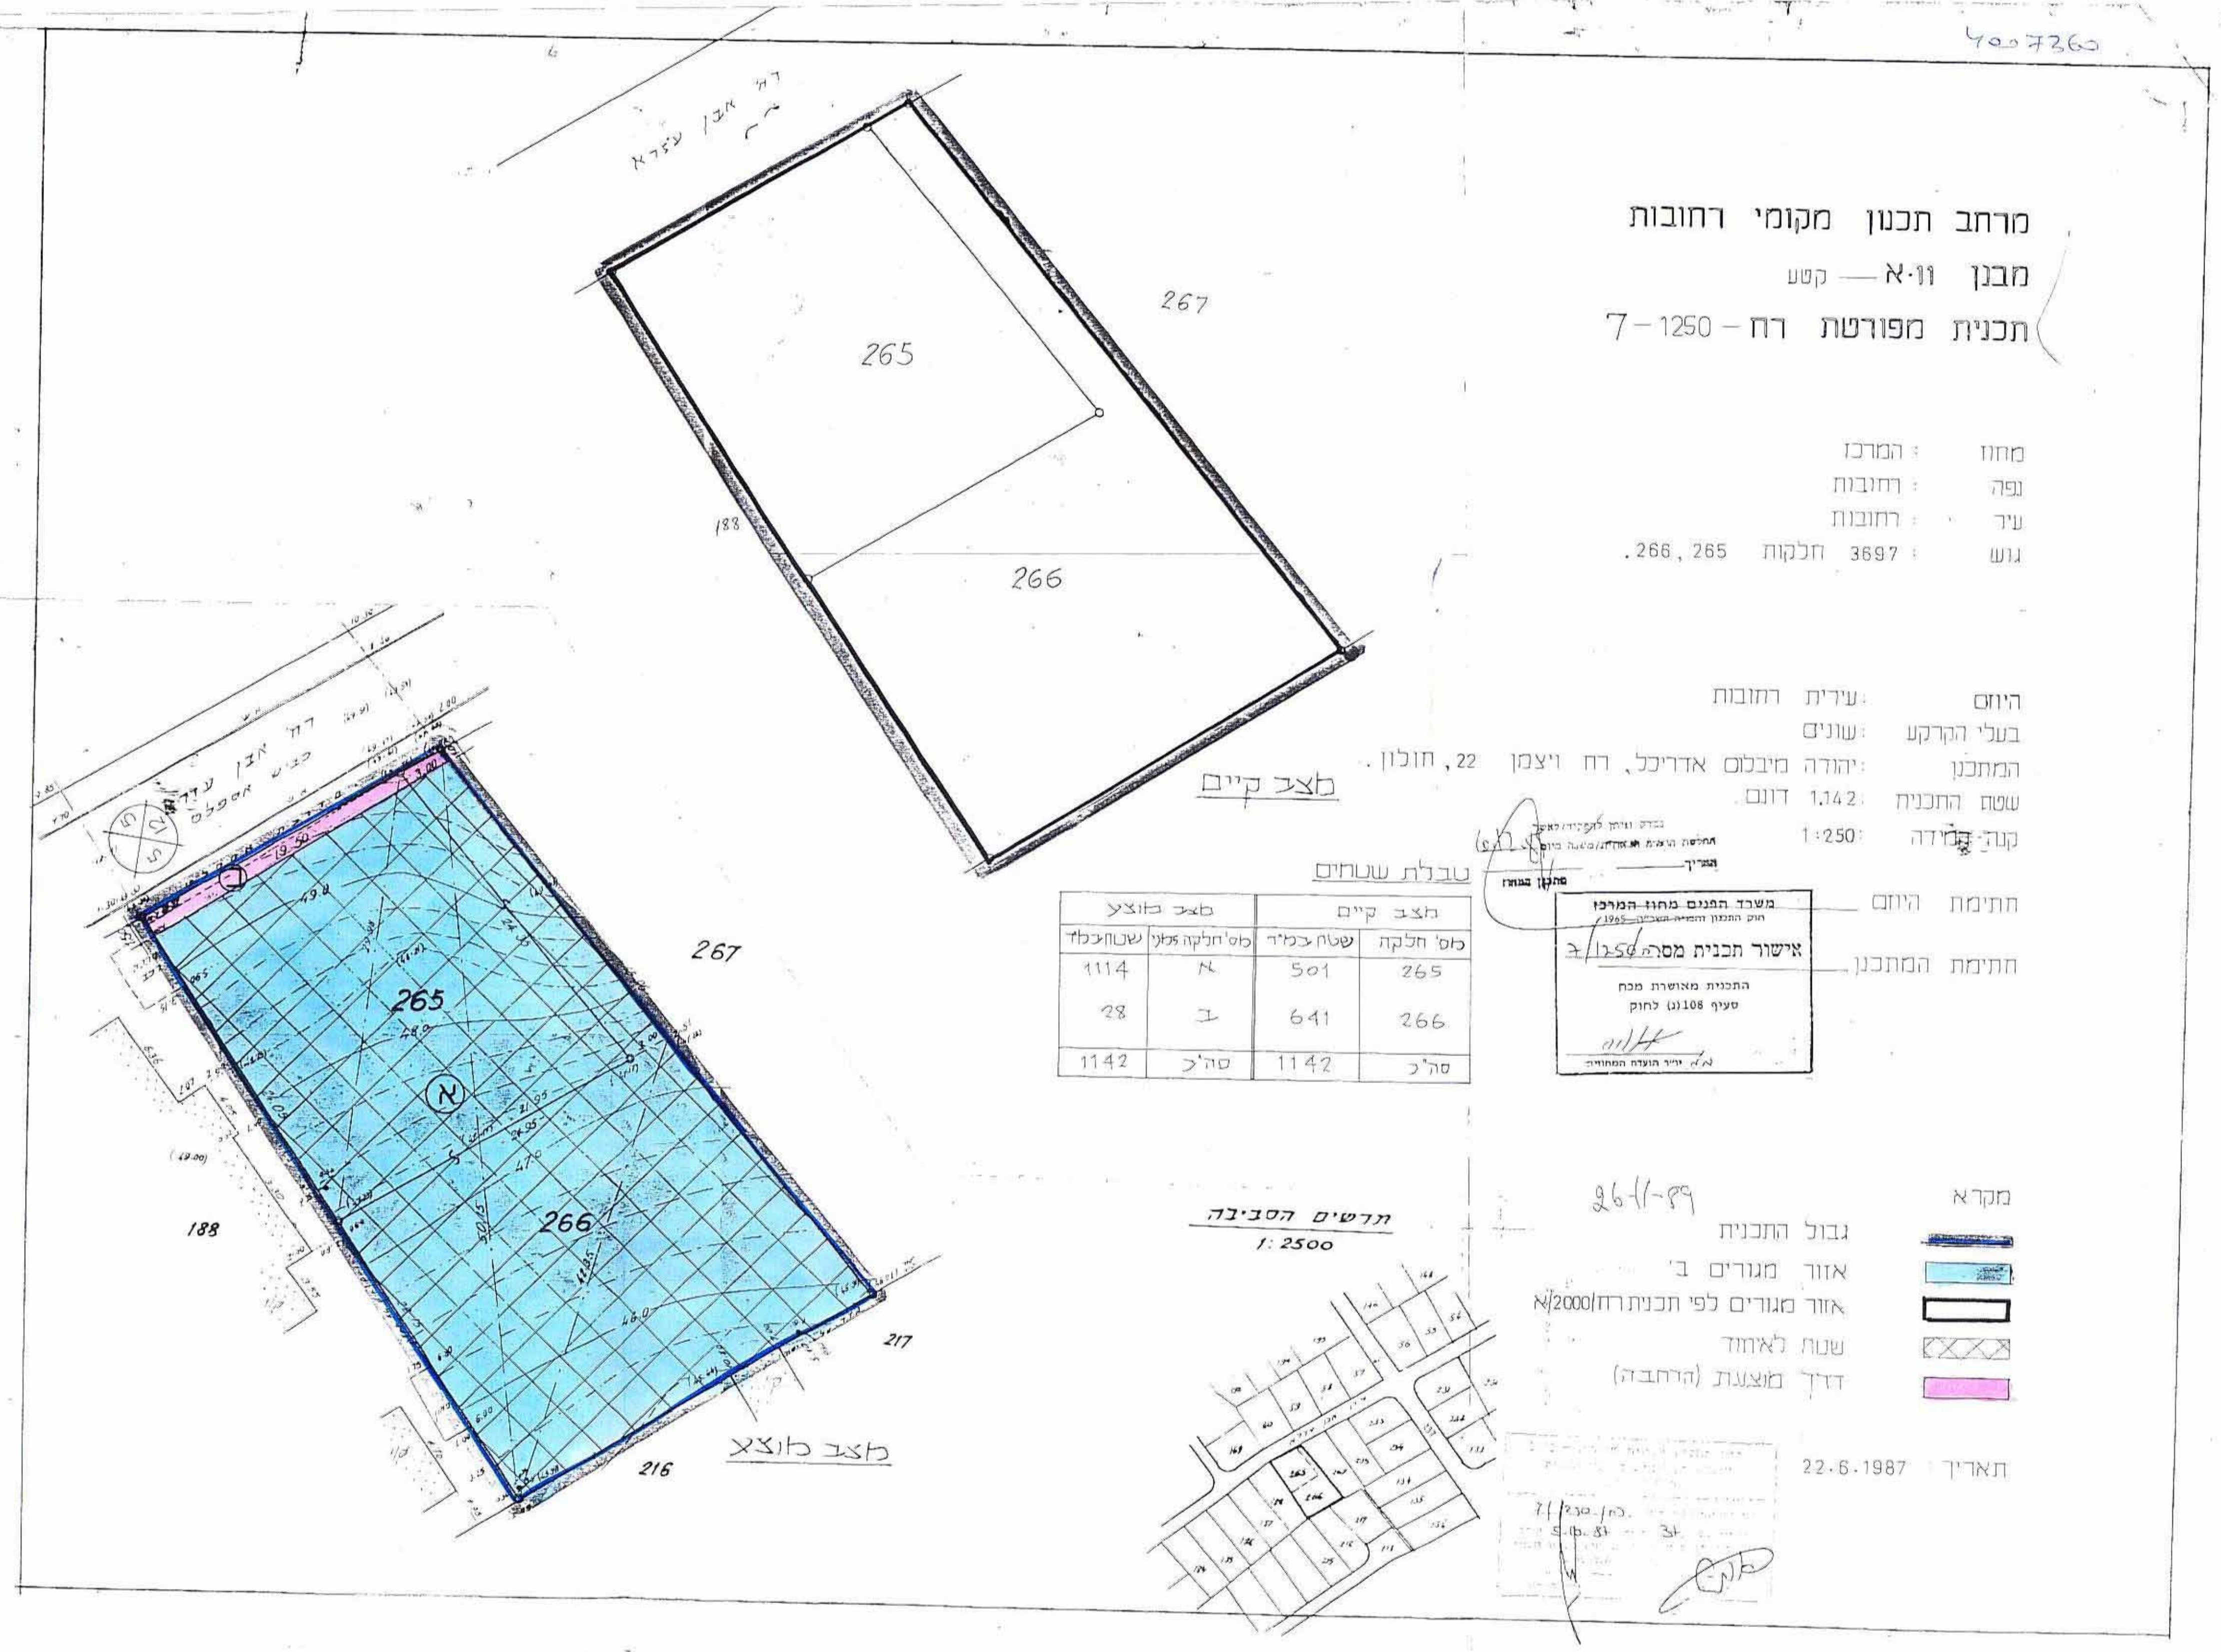

הערות והבהרות:
1. אין ביכולת תכנית זאת לקבוע תכנון אולם לתווך ביוון עיצובי ותכנוני ואות אוסי הבינוי.
2. על הבנין להכנות בדרך ע"י התקנת...
3. תכנית זאת נכנסת על זכויות בינה כלומר בסעיף הע"ל.
4. תכנית זאת מחייבת בינוי לאורך אחוד.