

0587  
3 נד"ח  
SA YOPY  
RABT

מרחב תכנון מקומי, המרכז  
תכנית מפורטת מס' /ממ/ 4087  
תקון לתכנית מס' שד/ 23/534


חוק התכנון והבניה תשכ"ה-1965  
הועדה המקומית לבניה ולתכנון עיר  
ת"ת ט"ז כ"ז

תכנית מס' /ממ/ 4087 - הוסמכה  
לקפדה בעיבוד מס' 3/6  
מיום 4/9/70  
מחוז: המרכז  
הנפה: פתח תקווה  
גוש: 6683  
חלקה: 213

מחוז: המרכז  
הנפה: פתח תקווה  
גוש: 6683  
חלקה: 213

יוזם: משה שניידמן  
בעל הקרקע: מינהל מקרקעי ישראל  
שטח התכנית: 2501 מ"ר  
המתכנן: ל. שליידר  
תאריך: 28.08.70

משרד המנוס מחוז המרכז  
משרד המנוס מחוז המרכז  
משרד המנוס מחוז המרכז  
משרד המנוס מחוז המרכז

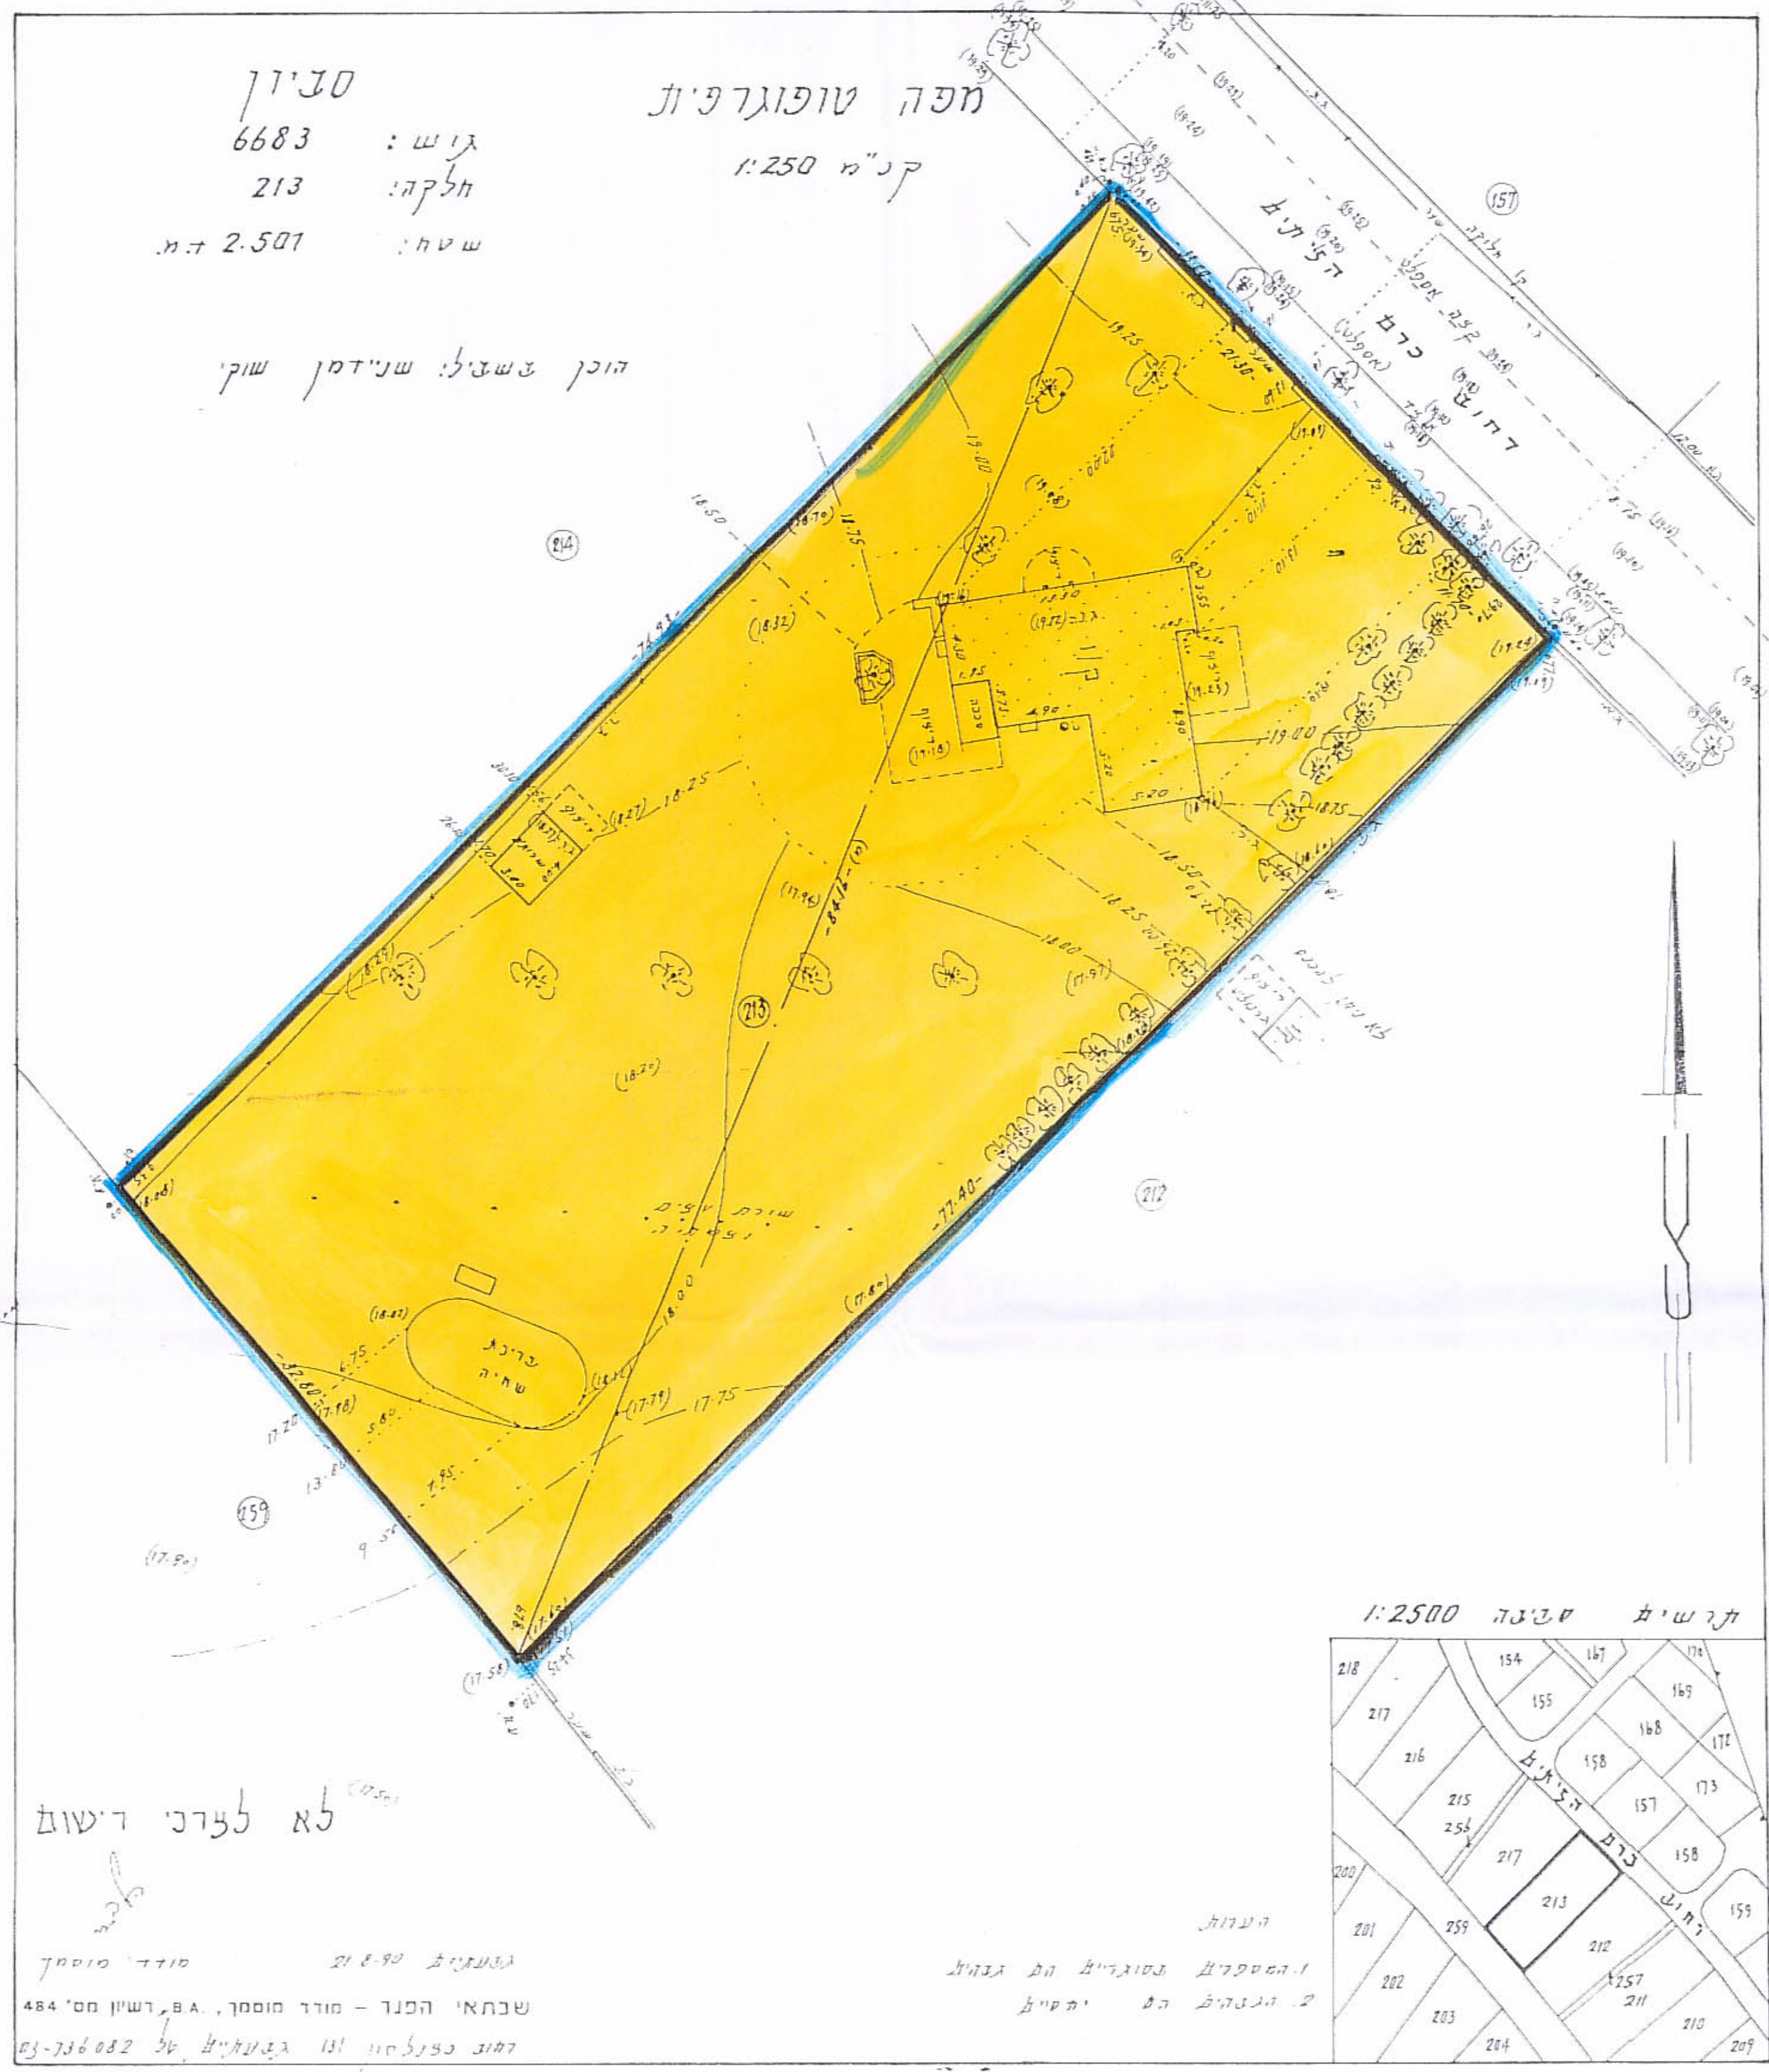


סג"ד  
גוש: 6683  
חלקה: 213  
שטח: 2.501 מ"ר

מפה טופוגרפית  
ק"מ 1:250

הוכן בשביל: שניידמן שוקי

לא לצרכי דישום

מודד: מוסמך  
שנתאי הסנד - מודד מוסמך, B.A., רשיון מס' 484  
דמות כפולתו וכו' גבעתיים, טל' 082-736-73

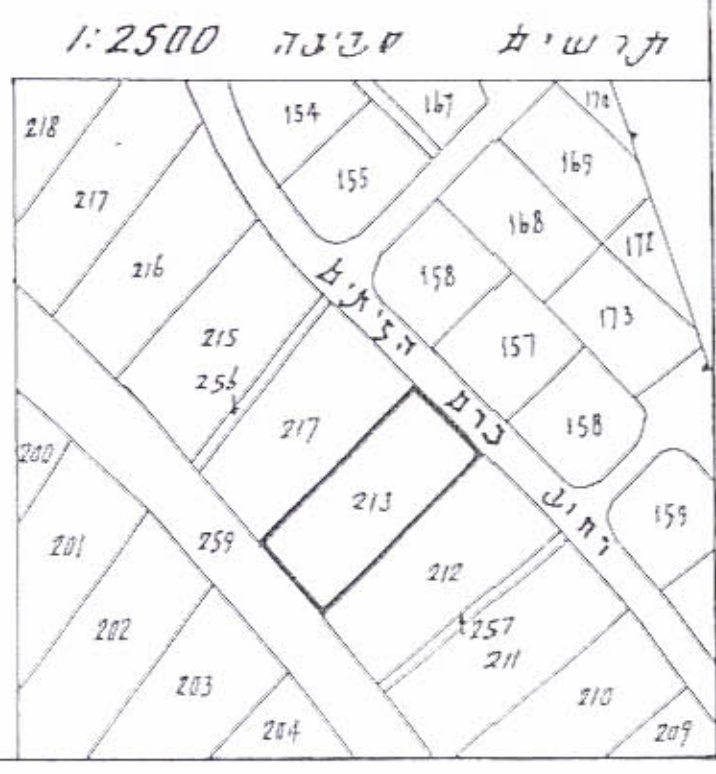

- מקרא
- גבול התכנית
  - איזוד מגורים
  - בנין קיים

הערות  
1. המספרים בסוגריים הם גבהים  
2. הנגזרים הם יחסיים