

✓ מרחב תכנון מקומי "המרכז"  
 ✓ תכנית מפורטת מס' 4094/מ/מ  
 ✓ תקון לתכנית מס' 23/534/שד

רוק התכנון והתכנית תשס"ה-1965  
 הועדה המחוזית לתכנון עיר  
 חכרת מס' 4094/מ/מ  
 להפקדה לשם עסקי מס' 92009  
 14/7/1992  
 מ"מ

- ✓ מחוז: המרכז
- ✓ הנפה: פתח תקוה
- ✓ מועצה מקומית סביון
- ✓ גוש: 6720
- ✓ חלקה: 442
- ✓ מגרש: 1077
- ✓ היוזם: יוסף ואסתר שריה
- ✓ בעל הקרקע: מינהל מרקעי ישראל
- ✓ שטח התכנית: 1419 מ"ר
- ✓ המתכנן: ליאונרדו שליפפר
- ✓ תאריך: 06/08/92


 יושב ראש תכנית מס' 4094/מ  
 התכנית מפורטת מס' 4094/מ/מ  
 סעיף 108 (ג) לחוק  
 התוכנית מתוכננת

נבדק וניתן להפקיד / נאשר  
 החלטת הועדה המחוזית / משע"מ מיום 23.02.92  
 מתכנן מחוז  
 תאריך


אני מתחייב להגיש את כל המסמכים הנדרשים  
 למילוי תנאי המכרז  
 מס' 4094/מ/מ  
 4152893  
 316



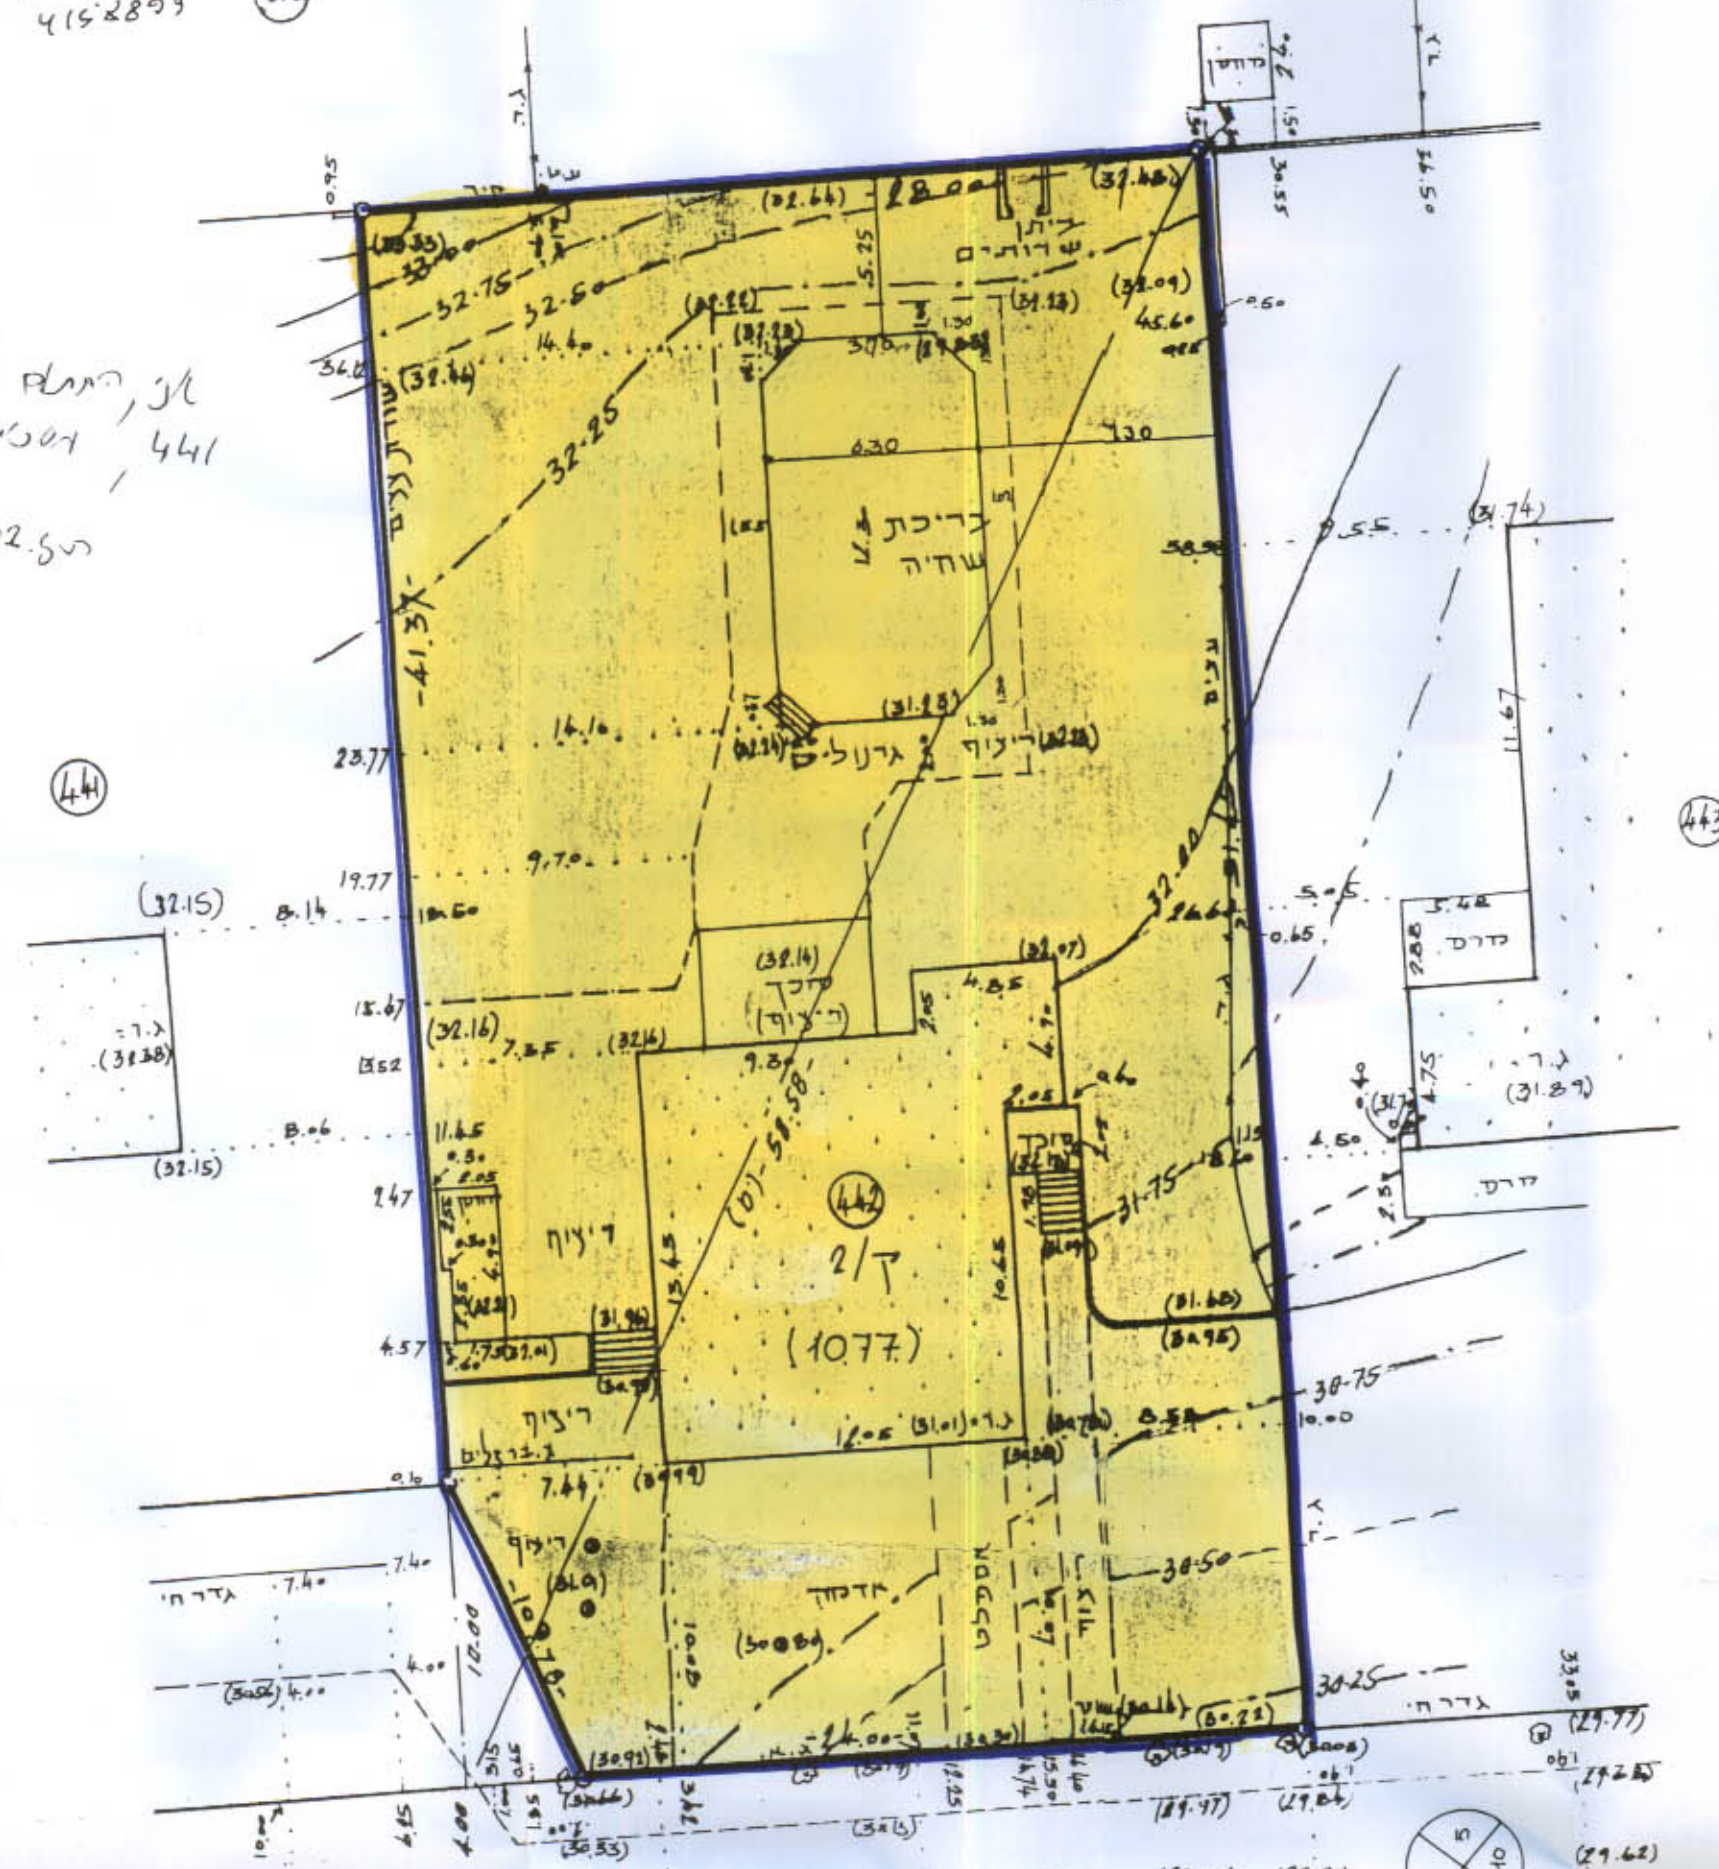

תרשים הסכיכה במצב קיים  
 לפי תכנית מפורטת שד/534/23  
 ק.מ. 1:2500

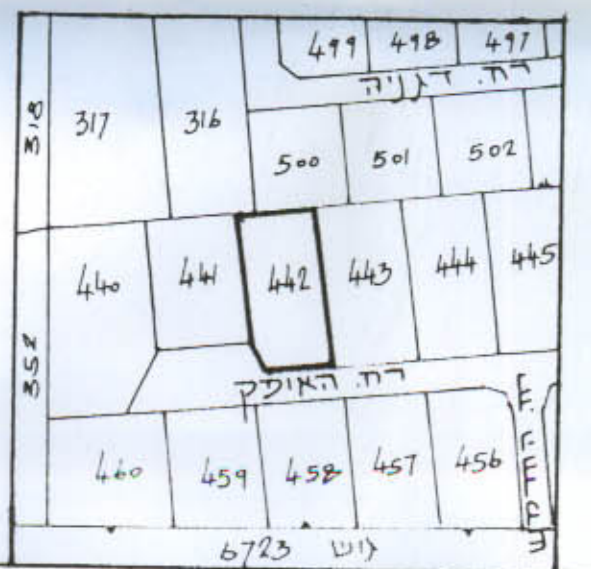

לא לערכי הישום

גבעתיים 4.8.92  
 שנתאי הפנר - מודד מוסמן, B.A. רשיון מס' 484  
 רח. כנעלסון וצו גבעתיים, טל' 03-6736082

מצב חדש 1:250

הערות:  
 1. המספרים בסוגריים הם גבהים  
 2. הגבהים הם יחסיים

מקרא  
 גבול התכנית  
 אזור מגורים  
 בניין קיים