


4007549

תכנית בנין ערים מפורטת מס / רח / 257

נפה: רחובות
עיר: רחובות
גוש: 3702
חלקה: 169
שטח: 750 מ²


בעלי הקרקע והיום: גזית ושחם בע"מ
המתכנן: פ.ד. אשכנזי אדריכלים בע"מ

תאריך: 17.10.74

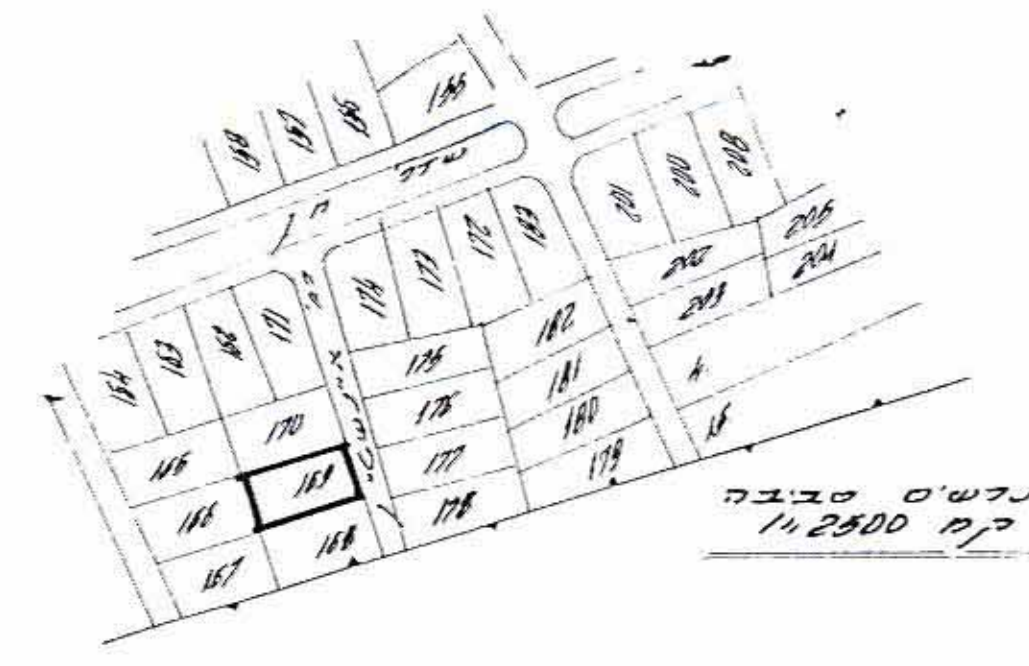

תדשים טריבה
ק"מ 14,2500

משרד המגורים
חוק התכנון והבניה חשכ"ב - 1965
מחוז: ראשון-זרע
מרחב תכנון מקומי: רחובות
תכנית: אשכנזי
הועדה המחוזית בשיבת ח: 16/74
מיום: 30.10.74
לחכמת התכנון לעיר: רחובות
סגן מנהל כללי תכנון: יוסף ראש הועדה

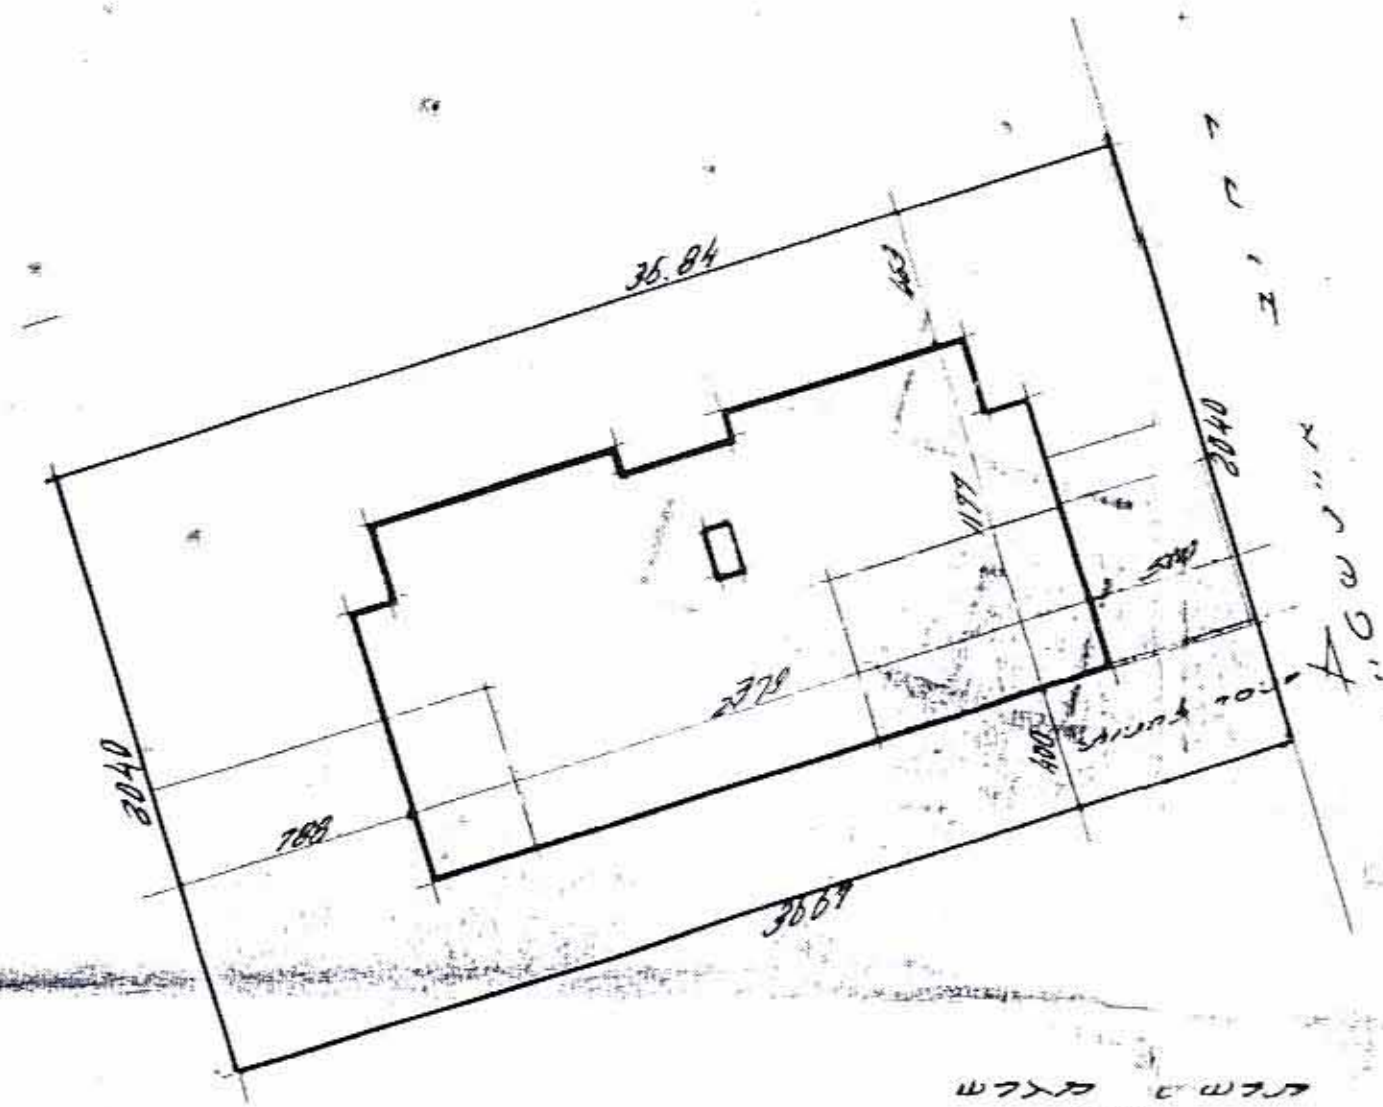


תדשים טריבה
ק"מ 4,250

חוק התכנון והבניה חשכ"ב - 1965
הועדה המקומית לתכנון ולבניה
רחובות
תכנית: אשכנזי
מיום: 30.10.74
לחכמת התכנון לעיר: רחובות
סגן מנהל כללי תכנון: יוסף ראש הועדה

4 קומות על עמודים
ס"ה 9 דירות

התקנת בעל הקרקע: ובריאם
התקנת המתכנן:

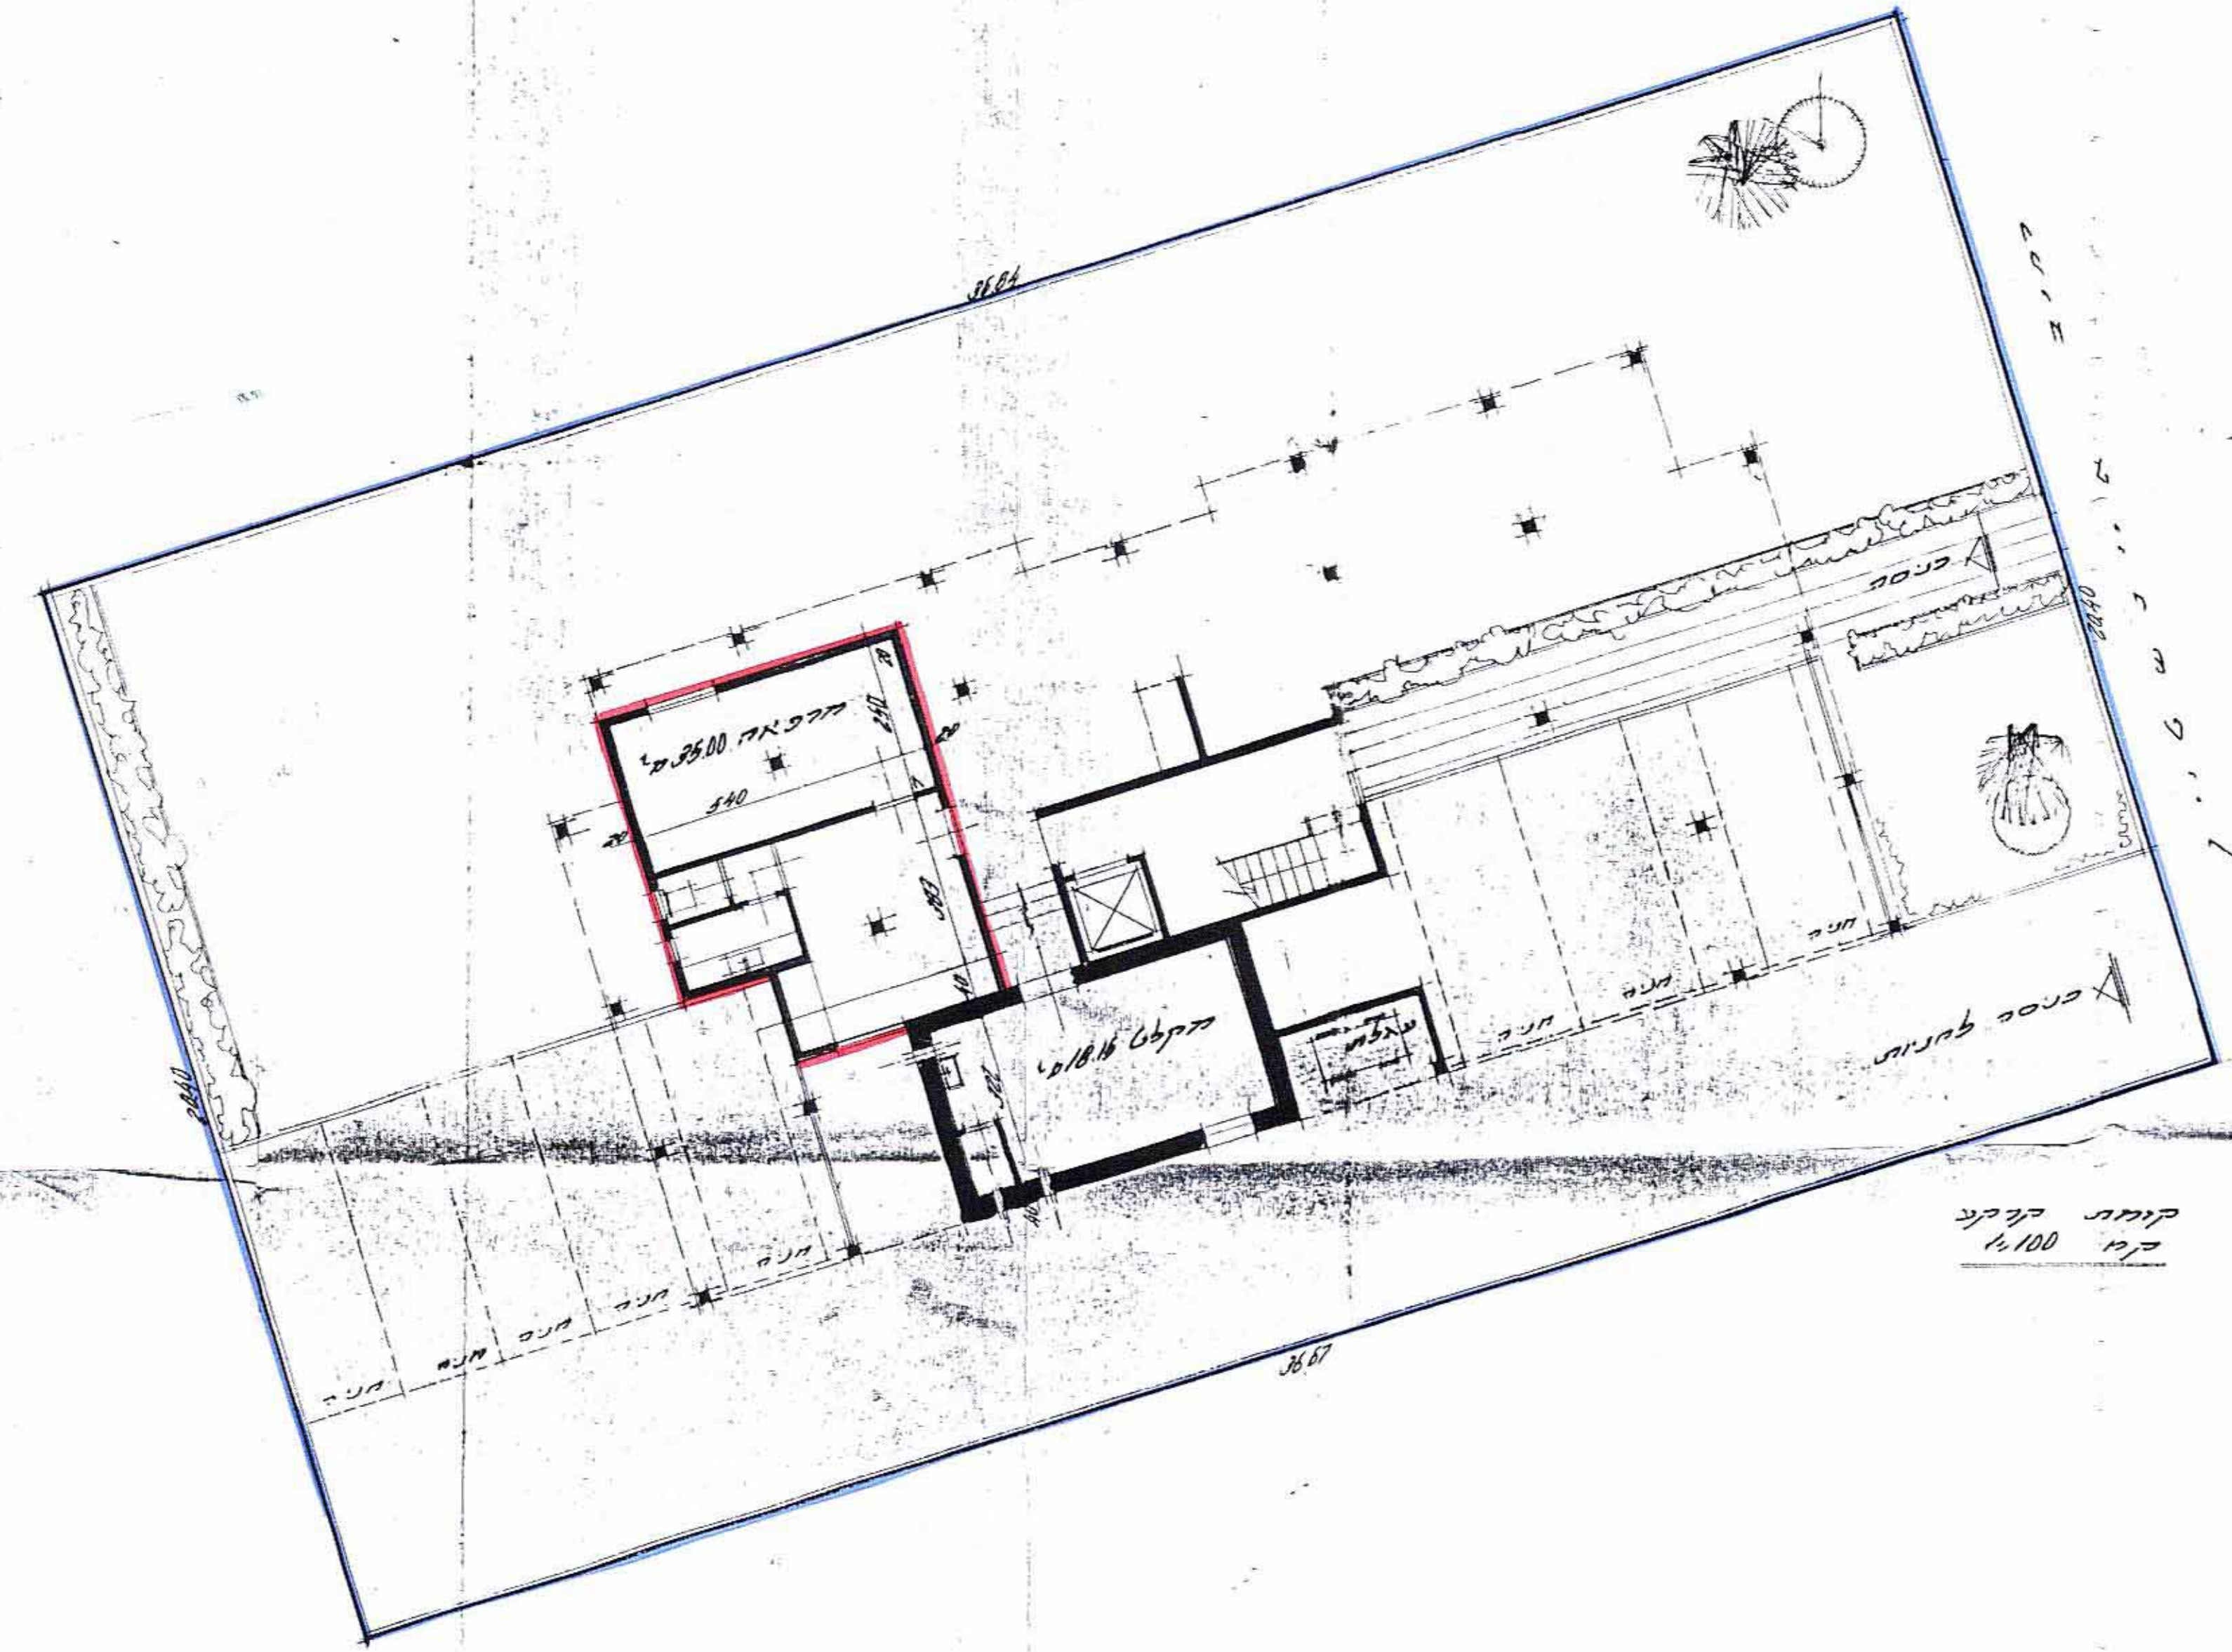

קומת קרקע
ק"מ 4,100