


מרחב תכנון מקומי, המרכז

תכנית מפורטת ממ / 853 / 2 - גבעת - שמואל


חוק התכנון והבניה תשכ"ה-1965
הועדה המקומית לבניה ולתכנון עיר
המרכז
תכנית מס: כמ / 853 / 2
להפקדה בישיבה בס' 14
מיום 24.3.71
מנהל העירייה
יושב ראש העירייה

מחוז : המרכז
נפה : פתח-תקוה
גוש : 6189
חלקה : 422 חלק

מסדר השניים
חוק התכנון והבניה תשכ"ה-1965
מרחב תכנון מקומי - המרכז
תכנית מס: כמ / 853 / 2
להפקדה בישיבה בס' 14
מיום 24.3.71
מנהל העירייה
יושב ראש העירייה

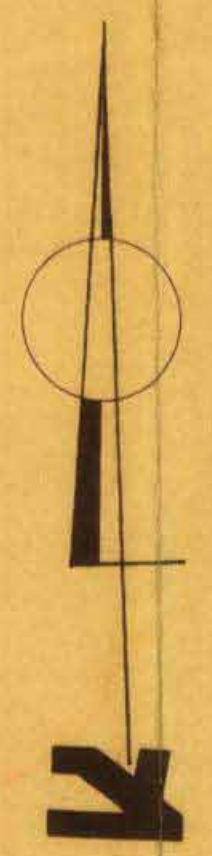

קנ"מ 1:500

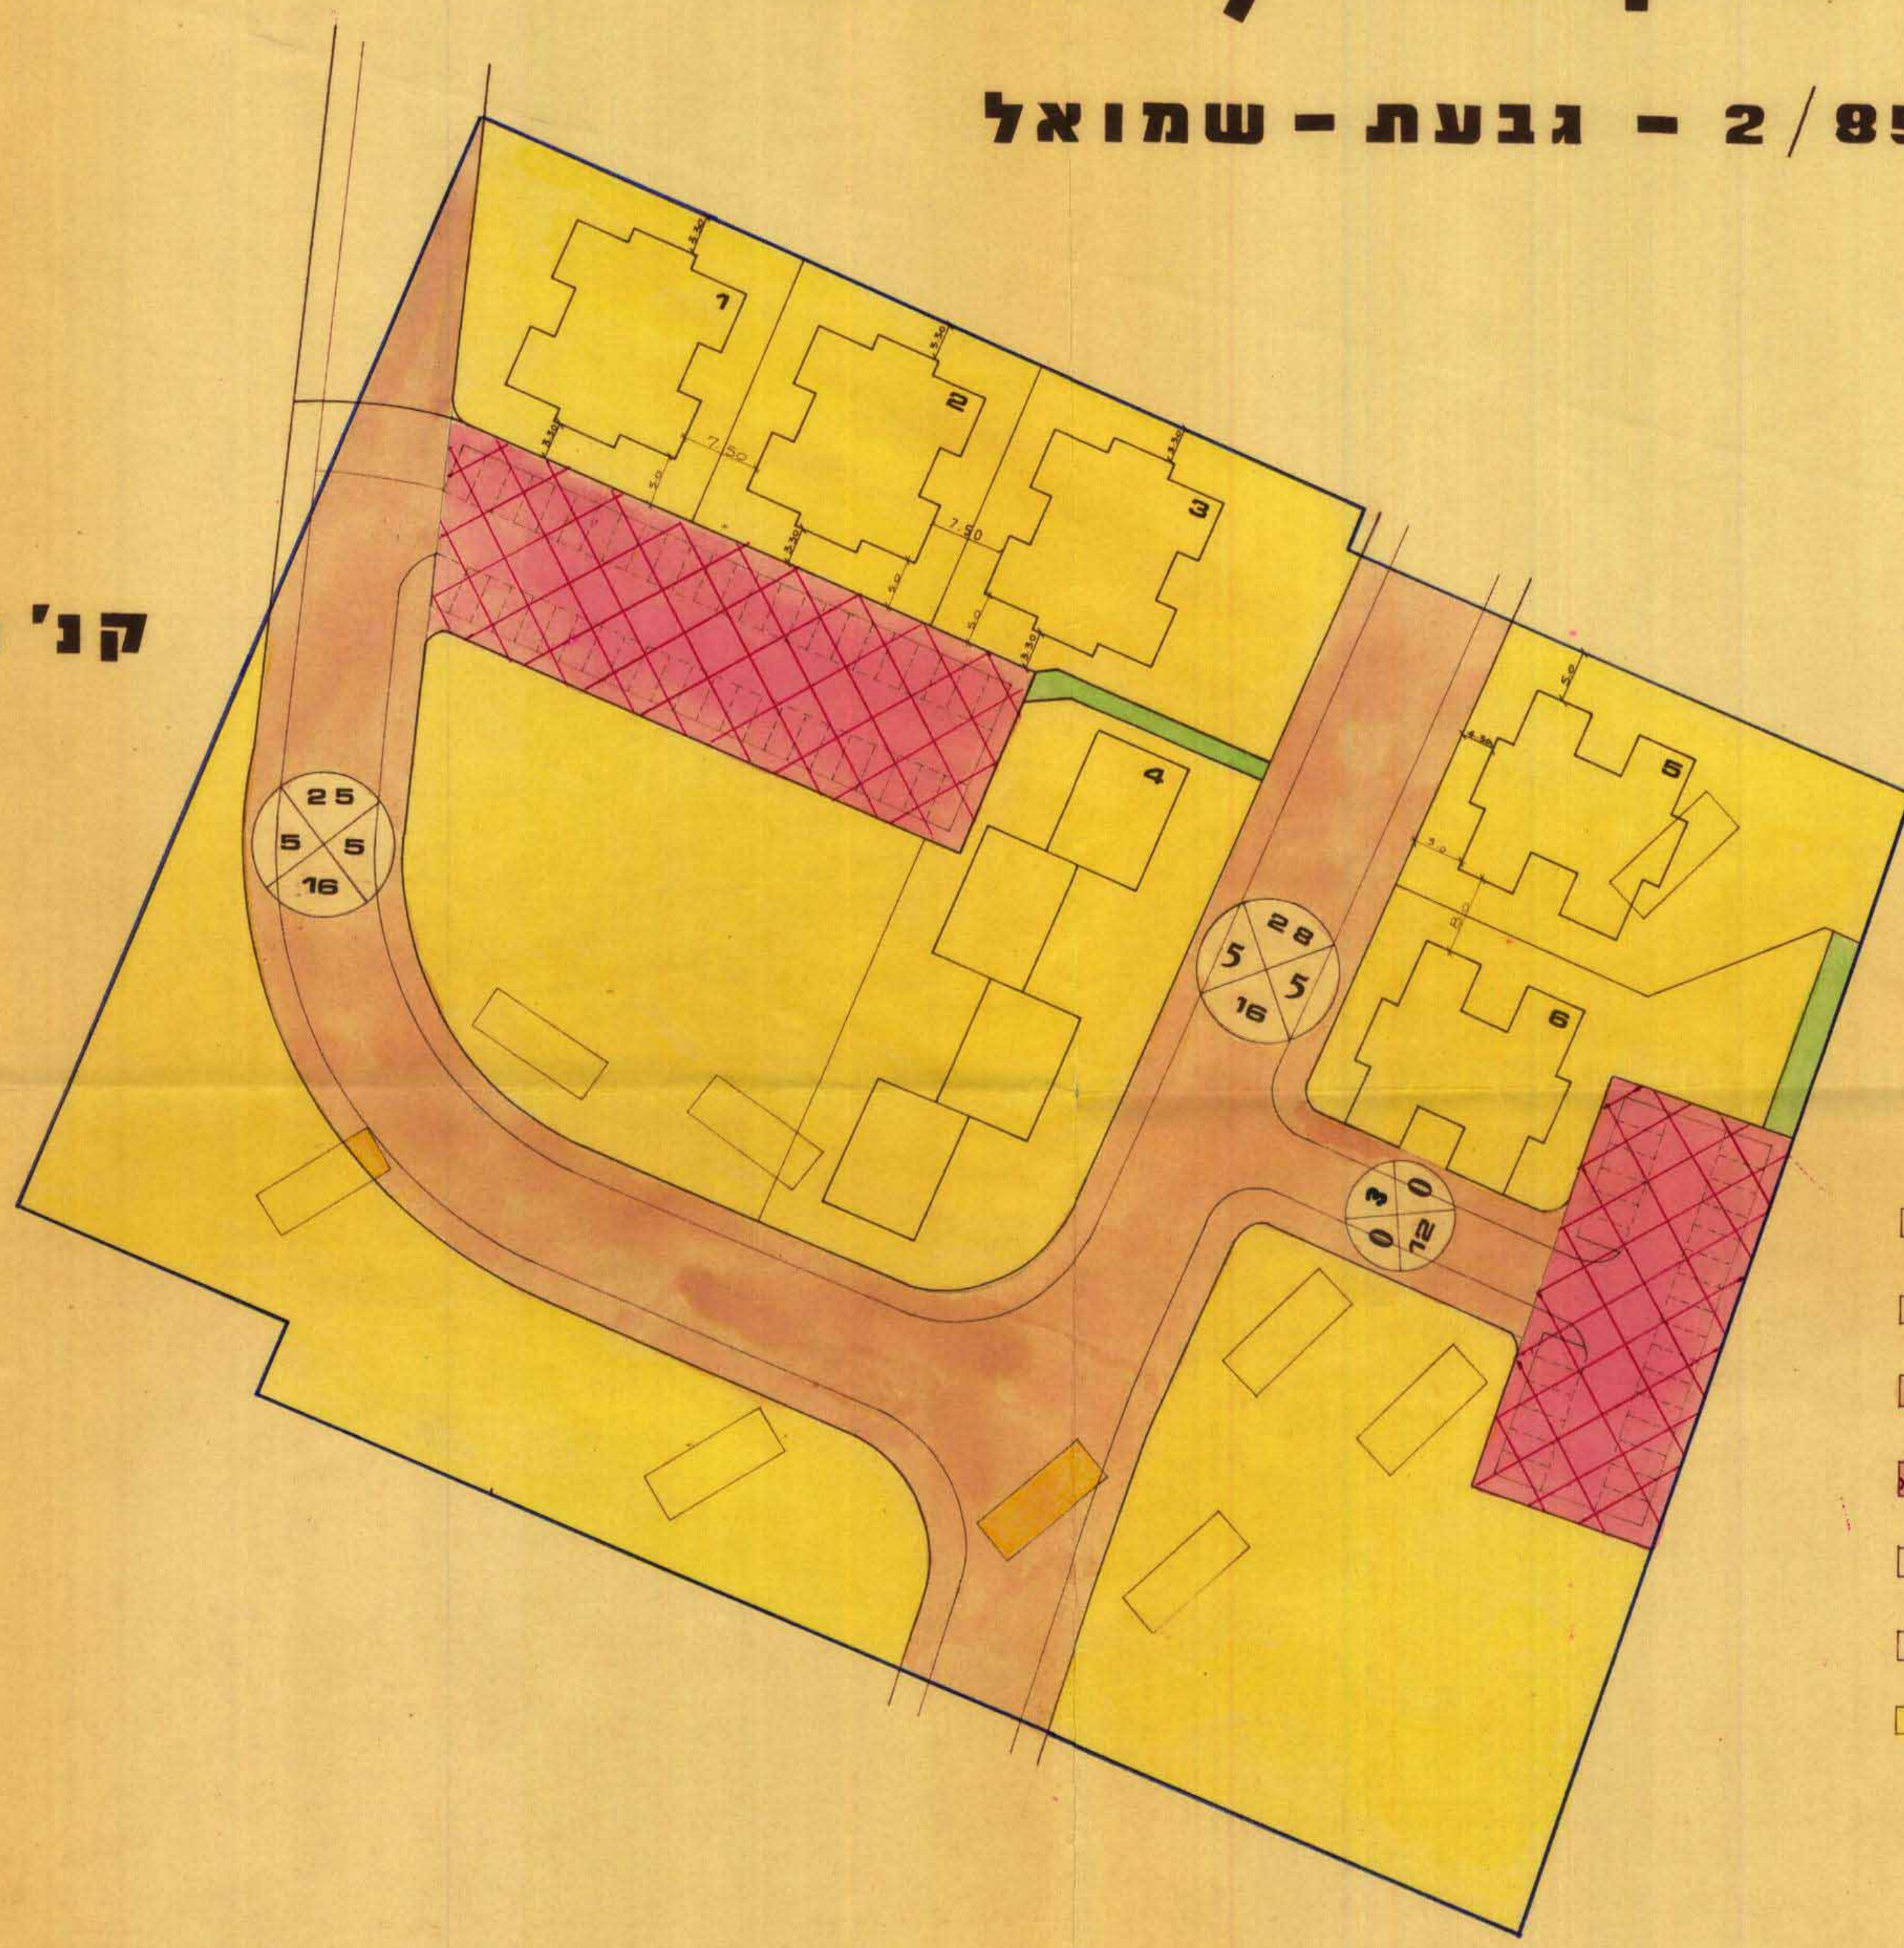

מקרא

- גבול תכנית
- דרך
- דרך קיימת
- דרך מוצעת עם חניה צבורית
- שביל צבורי פתוח
- מבנה להריסה
- מגורים ג'

היוזם, המבצע: משרד-השכון

מחוזית	מקומית