



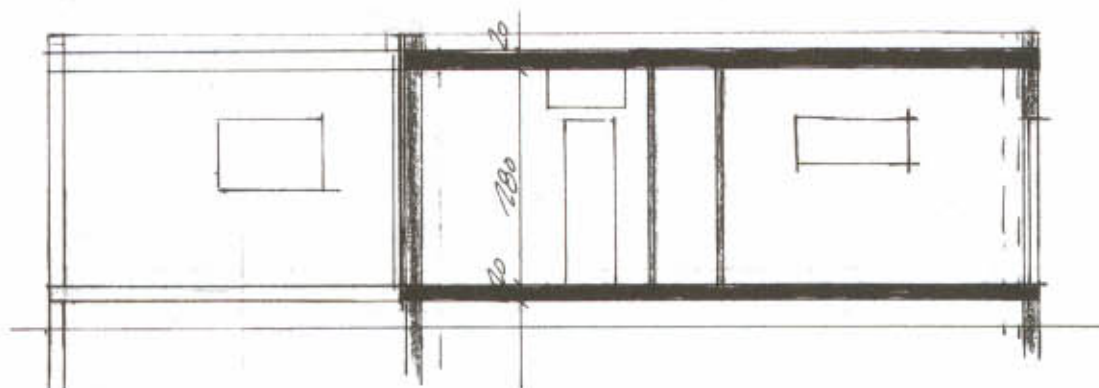


חתך א-א 1:100

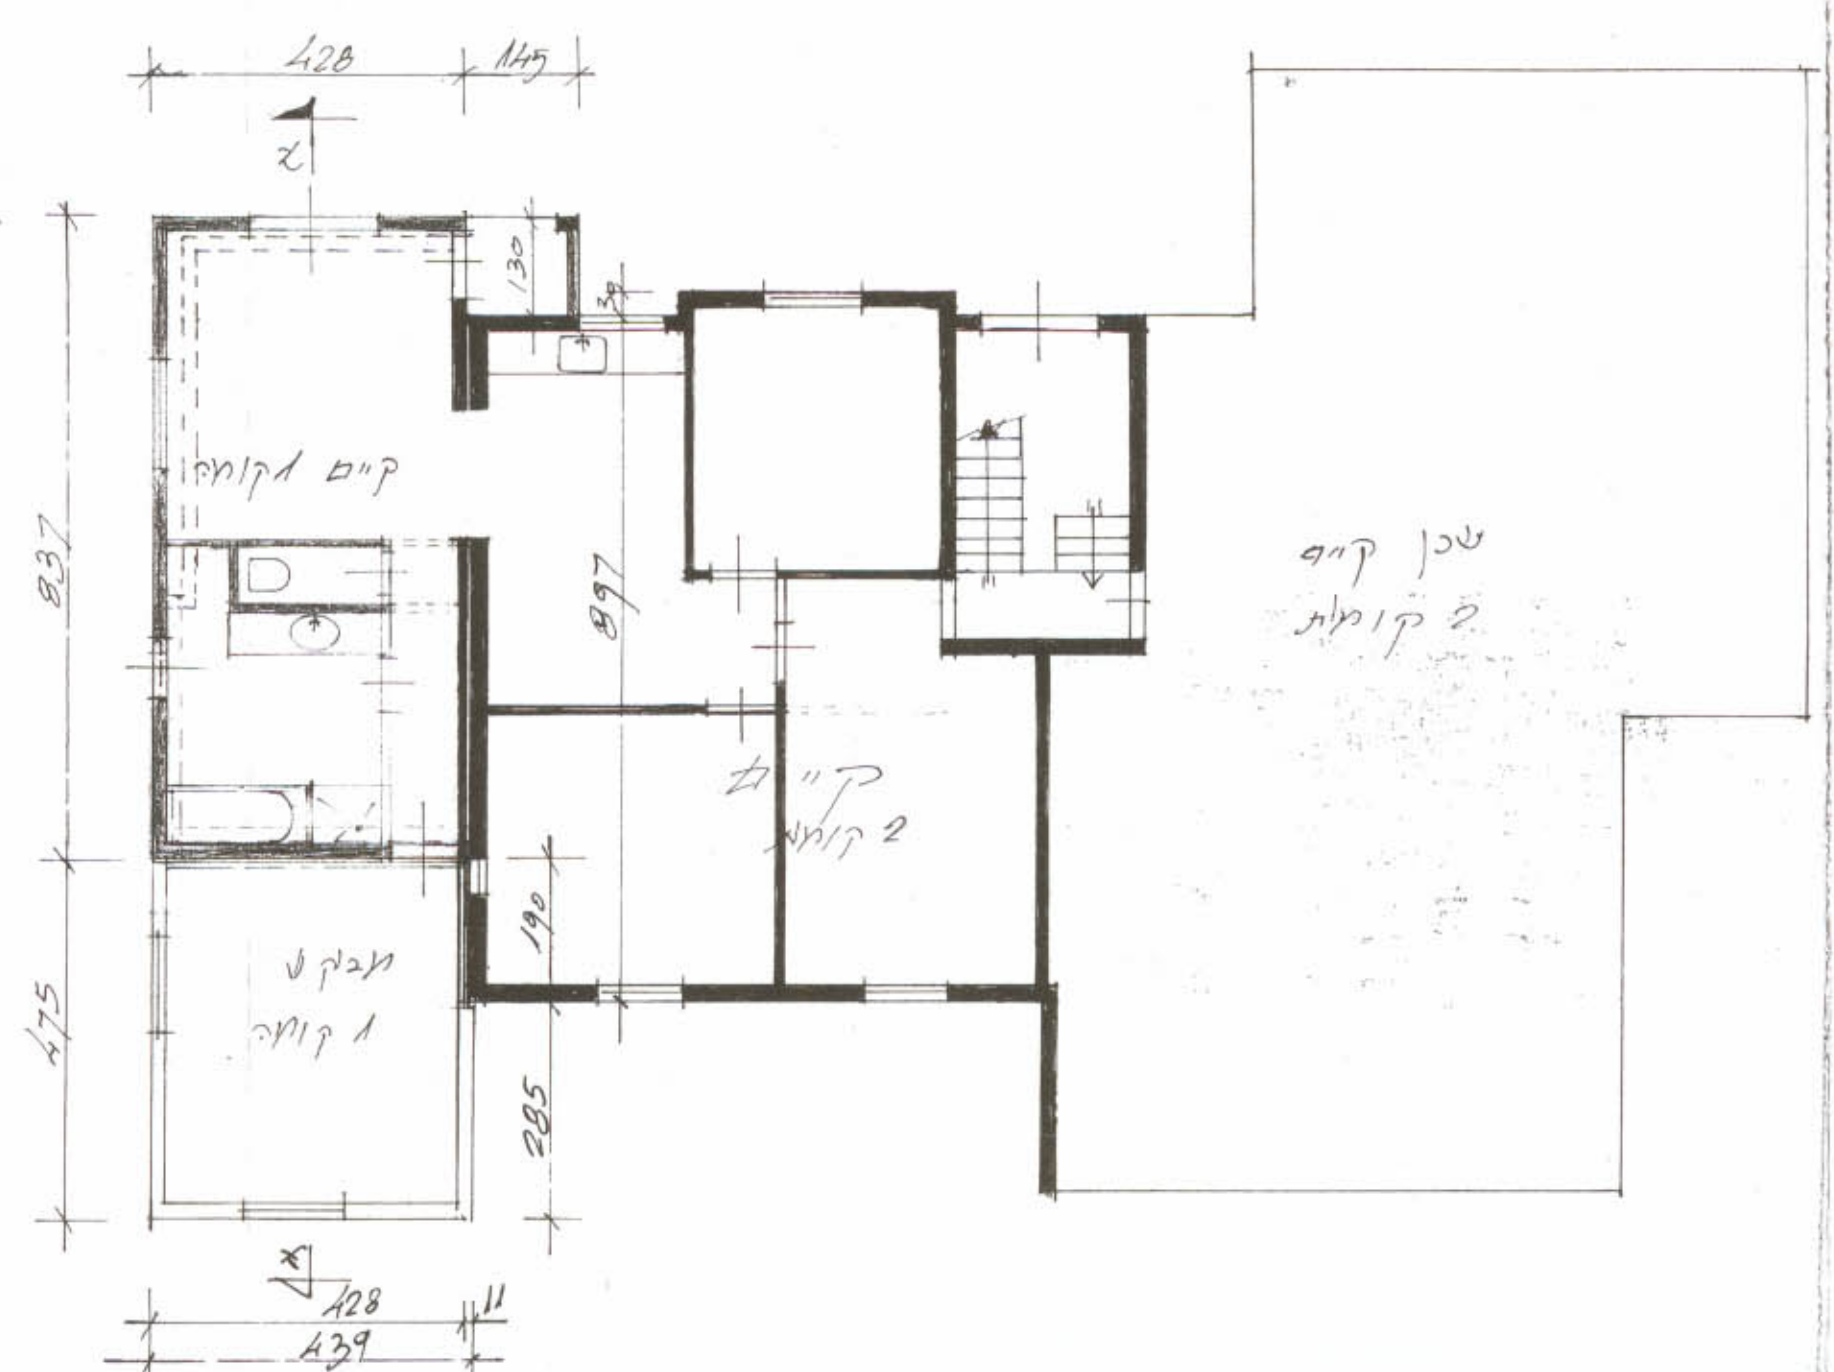

שטח קומה 2 קומה 1


תכנית קומת קרקע 1:100

שדרות רוטשילד - שדרות רוטשילד

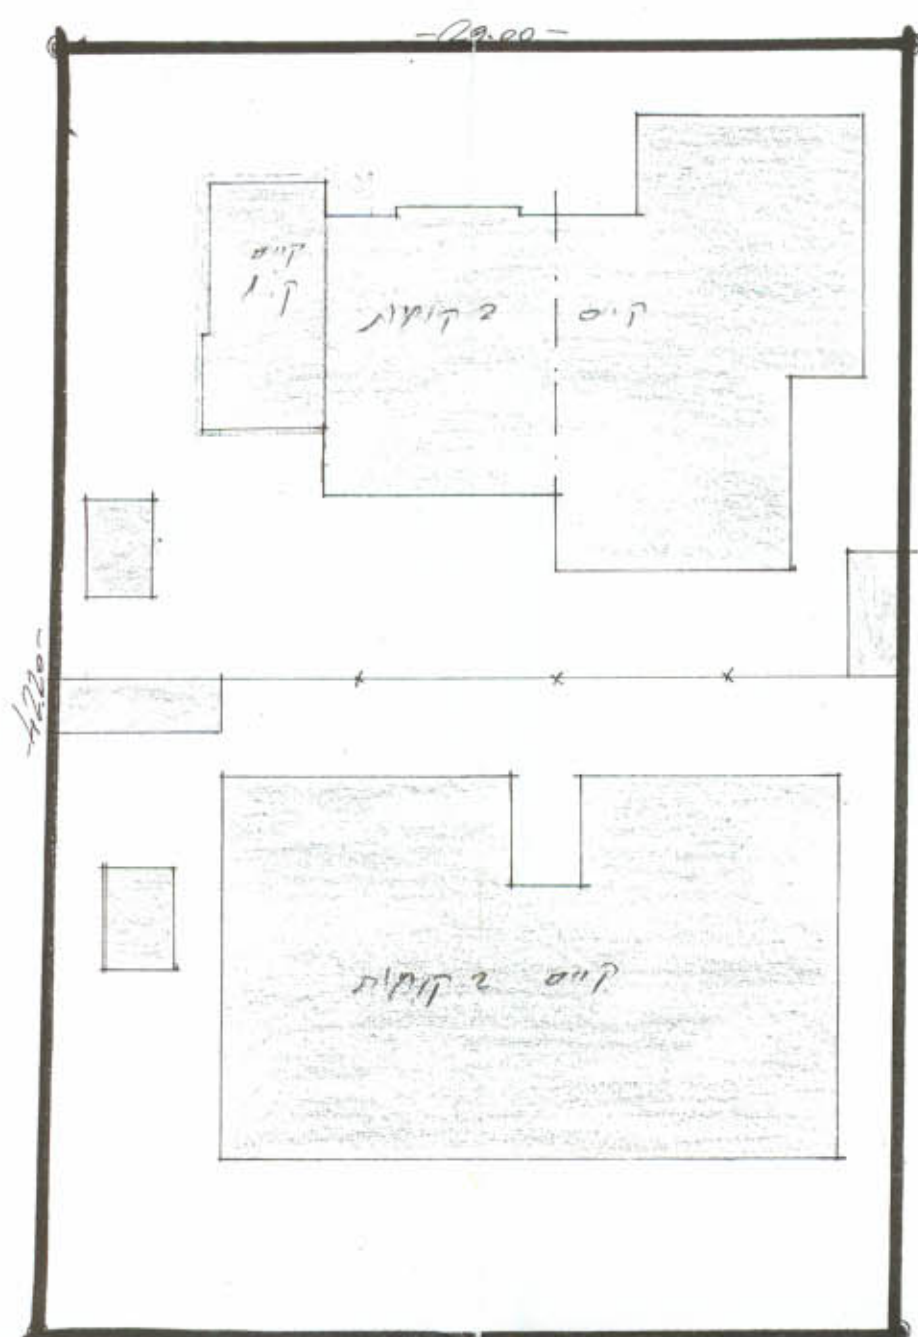


רחוב אחד העם - רחוב אחד העם

תכנית הקומה 1:250
מפלג קומה

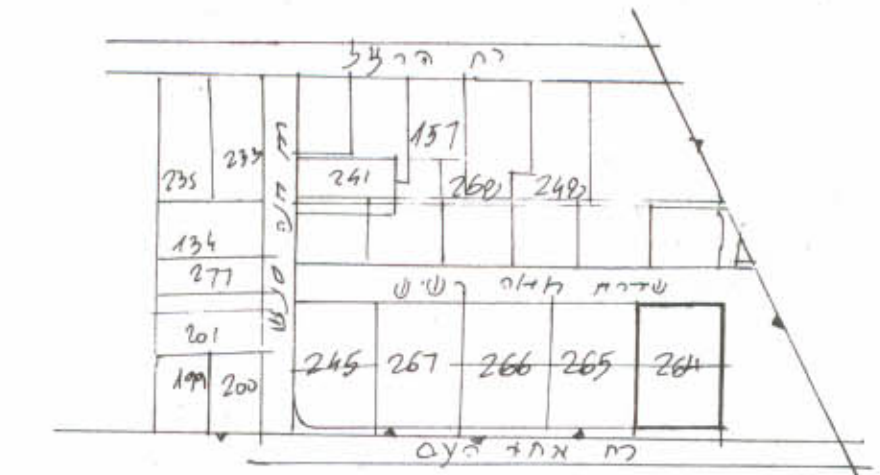

תכנית הקומה 1:2500

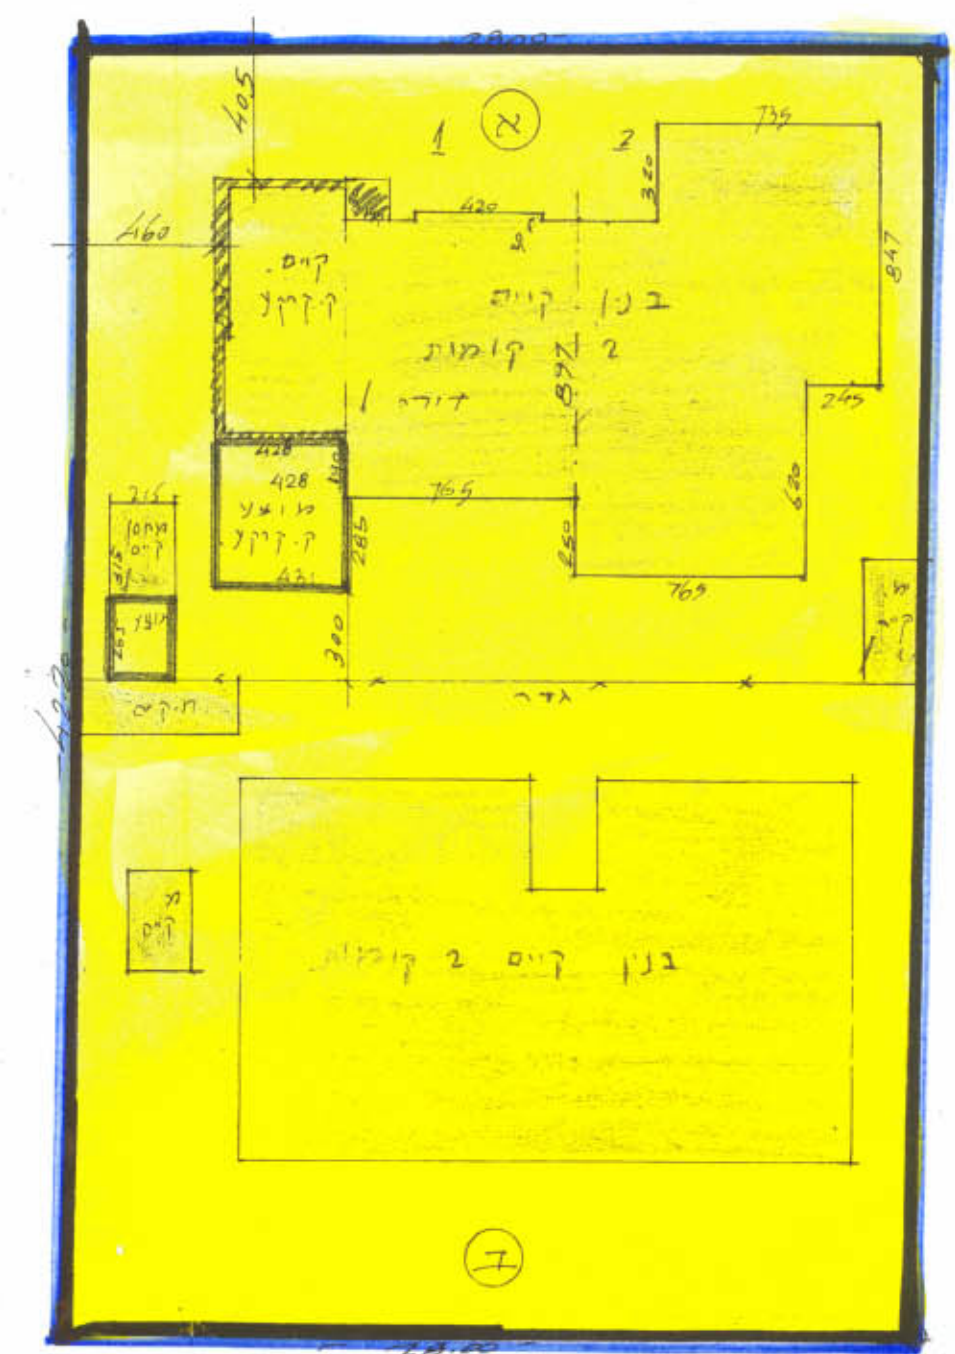

תכנית הקומה 1:250
מפלג מוצע


מרחב תכנון מקומי - פתח תקווה
תכנית מפורטת דת/701/9
✓ תיקון לפי ד/1002/23, פתח/2000

- ✓ מחוצ: פתח תקווה
- ✓ נכס: פתח תקווה
- ✓ ע"י: פתח תקווה
- ✓ גוש: 638
- ✓ חלק: 264

ד"ר היקף:
✓ פ"א 2: מעט יוסף דה חדור ד"ר פ"א
✓ עורך התכנית: ג. שני מירוס אדריכל דה' בקלר השני 2 פ"א.

✓ שטח התכנית: 1.191 ד'

מקרא

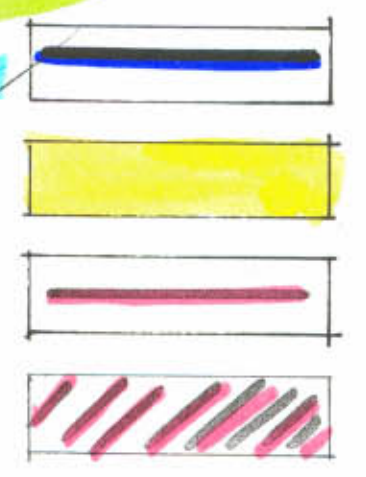

- ✓ גבולות התכנית
- ✓ מזר מגורים ג
- ✓ מספר בנייה (גבולות)
- ✓ מספר בנייה (ק"מ)

מסד התכנית
מסד התכנית
מסד התכנית
מסד התכנית

נבדק וניתן להפקיד / נאשר
החלטת הועדה המחוזית / משנה מיום 5.05.94
מתכנן התכנון תאריך

חתימות:

פ"א 2:

עורך התכנית:

א"י 2 - שני
פ"א 2 - שני
ר"מ 2 - שני
ט"ל 2 - שני



15/9

מאריך 15/9