

מרחב תכנון מקומי רמלה
תכנית מפורטת מס. לה/260/14
שינוי לתכנית מפורטת מס. לה/260/260


51407
 לה/260/14
 א. גרדא - אדריכל
 א. גרדא - אדריכל
 2000

המקום: מחוז המרכז
 הנפה רמלה
 העיר רמלה


גוש: 4447 מגרש 206
 שטח התכנית: 1089 ד'

בעל הקרקע: מינהל מקרקעי ישראל
 היזם: דיירי הבית והחברה לפתוח אזור לוד רמלה
 המתכנן: יוחנן גראד אדריכל

מטרת התכנית: הקטנת קווי בנין והגדלת אחוזי בניה לתכנית
 המצורפת והמהווה חלק בלתי נפרד מתכנית זה

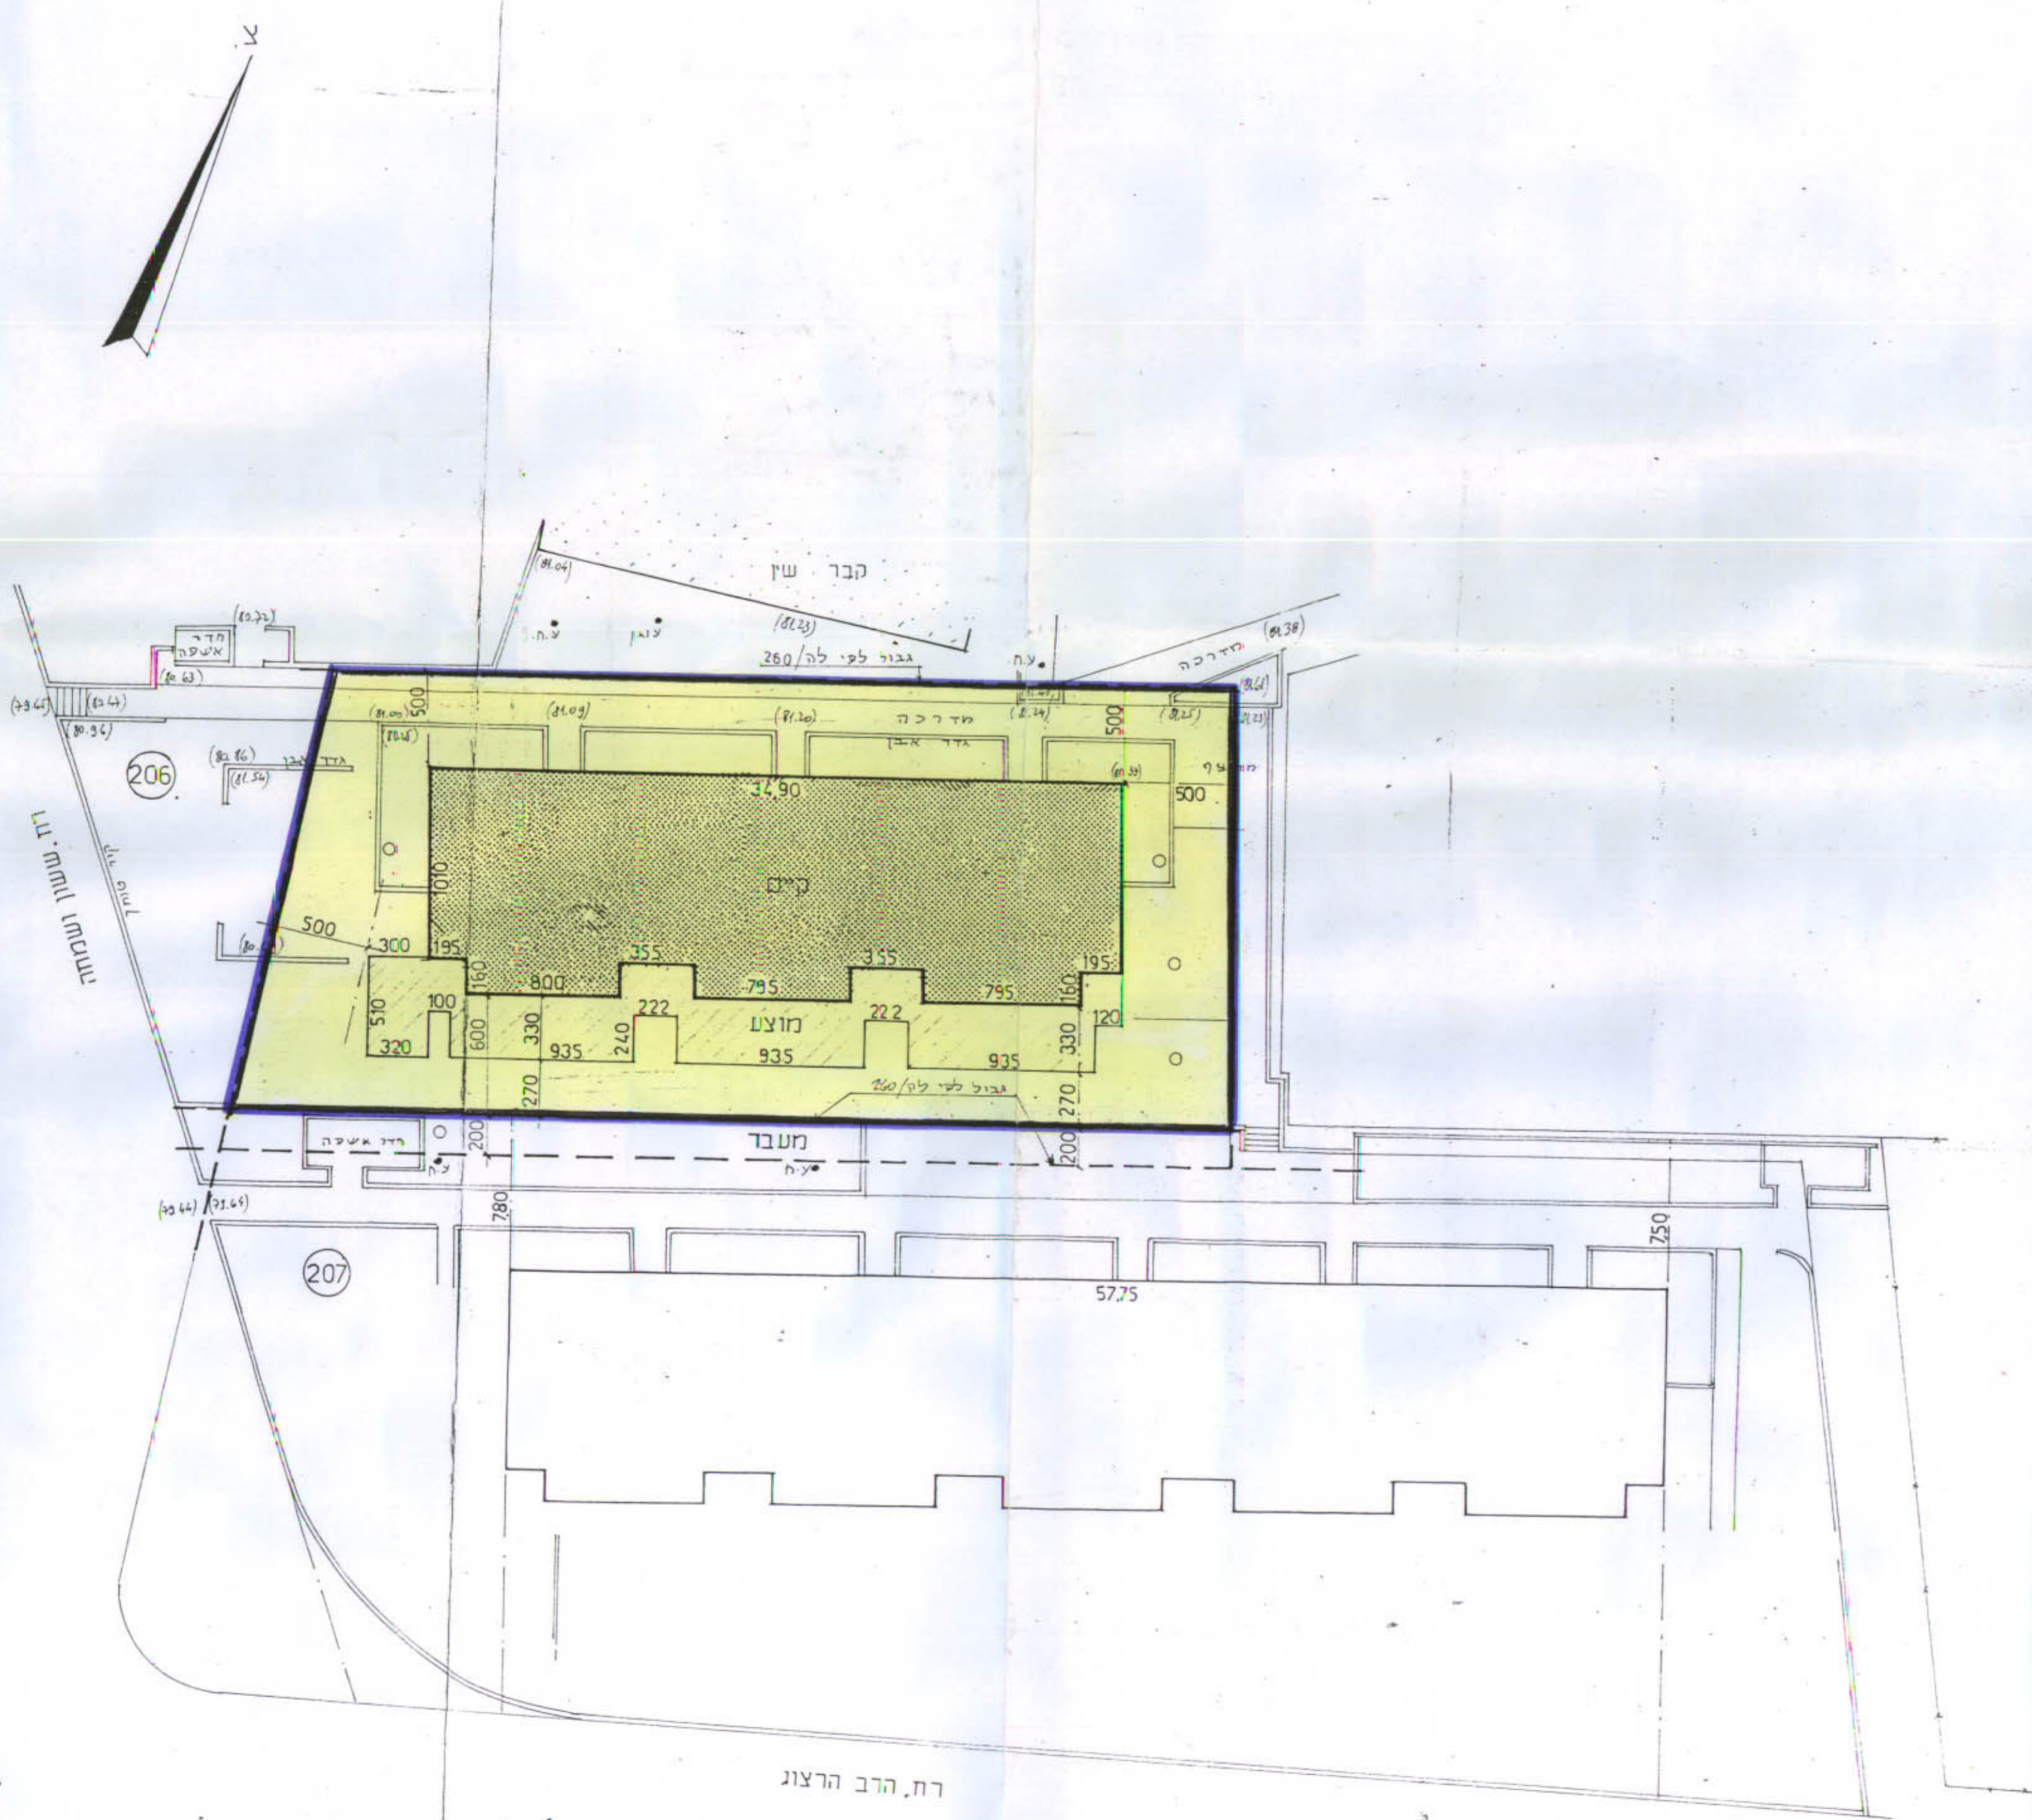

- מקרא
- גבול תכנית ומגרש
 - שטח ציבורי פתוח
 - אזור מגורים
 - בנין קיים
 - הרחבה מוצעת

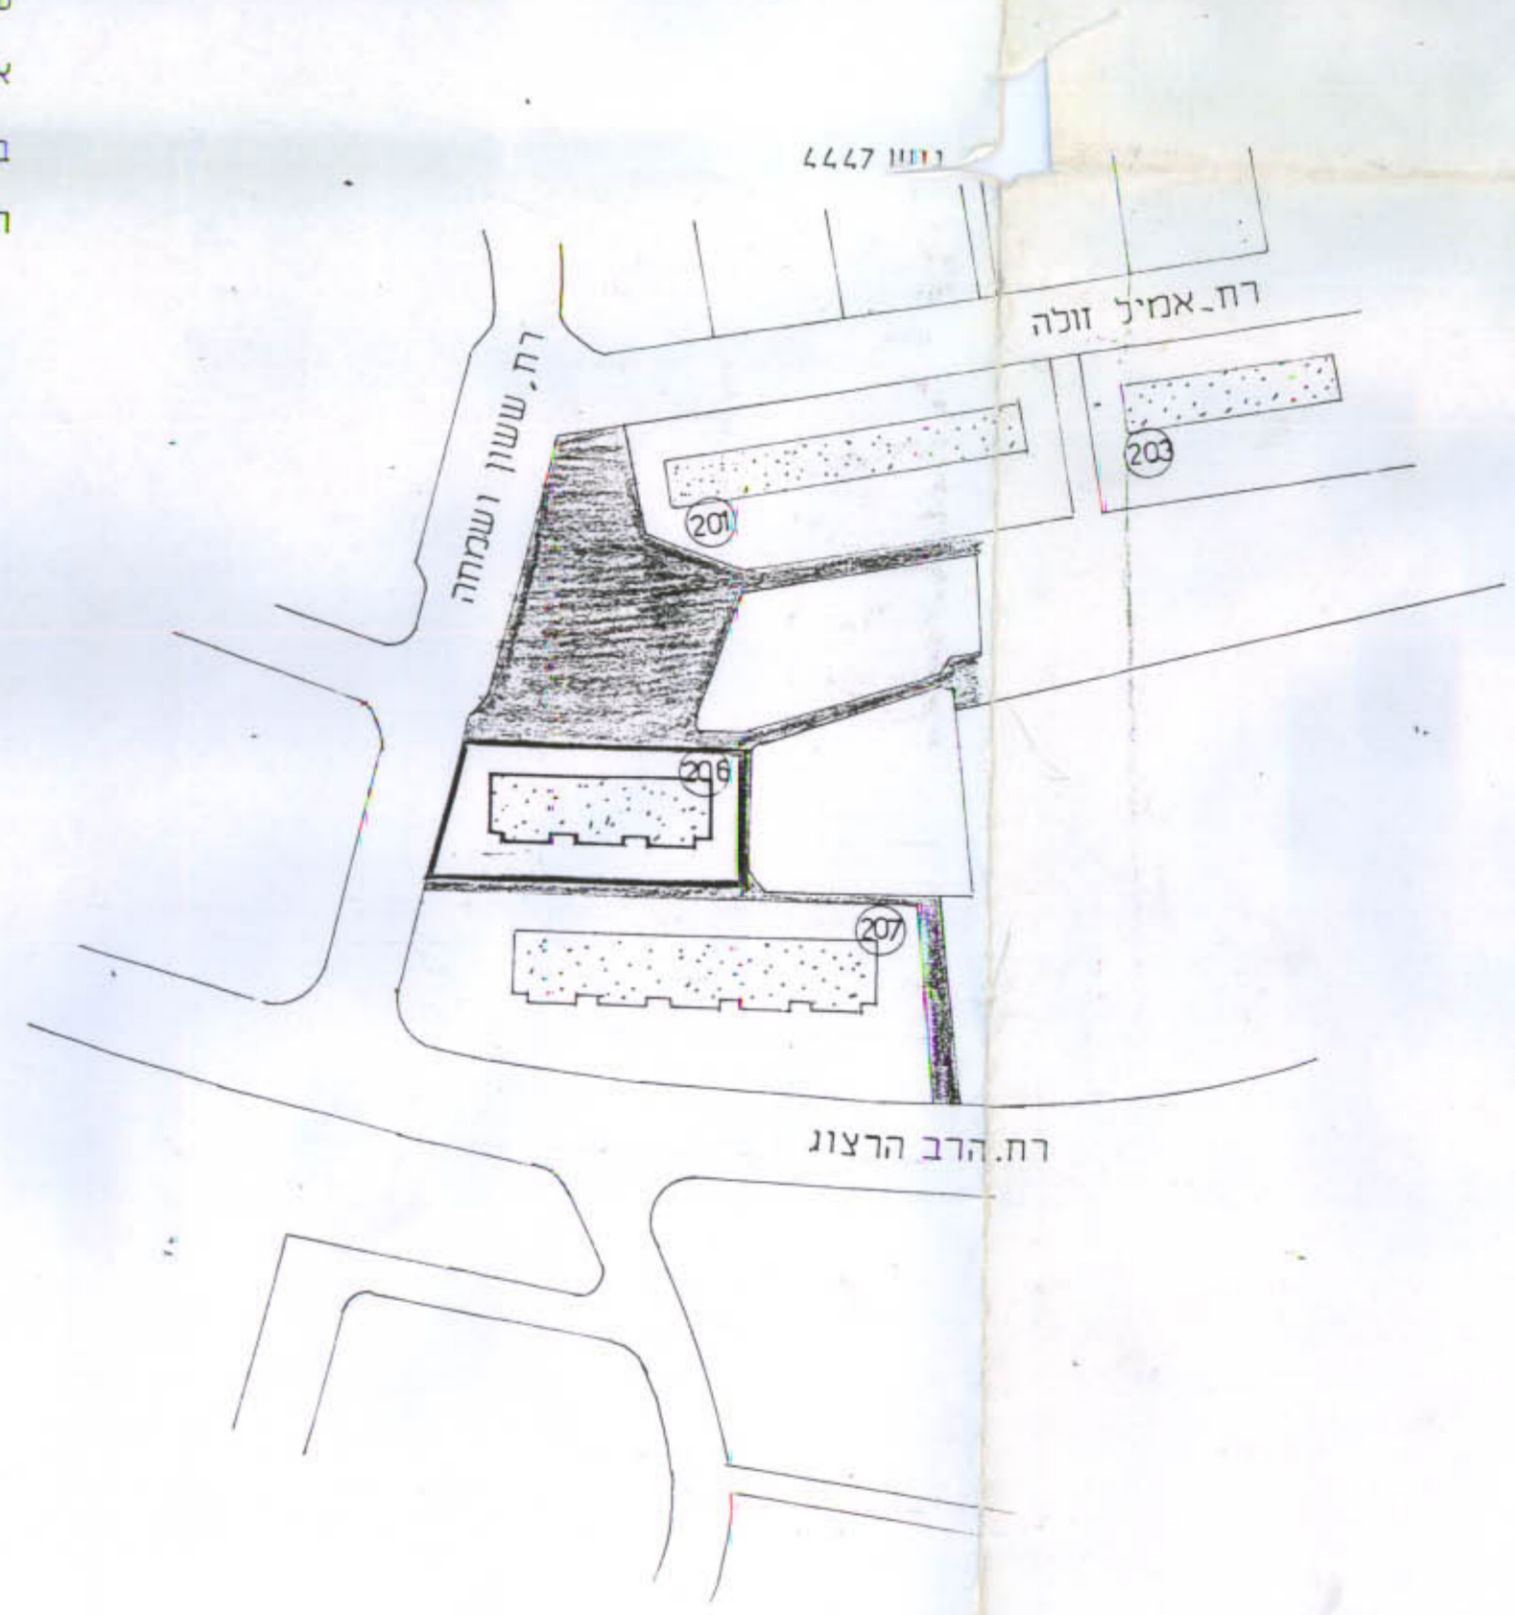

תכנית מצב קיים לפי תכנית מתאר מס. לה/260/14
 ק.מ. 1:1250

חתימת היוזם

חתימת המתכנן
 יוחנן גראד - אדריכל
 רח"ב סניף גוש/תא. 206 2005

מסודר הפנים
 חוק התכנון והבניה חש"ב-1965
 מס' התכנון: 14/260/14
 מס' התכנית: 1089
 תוקף: 14/11/00
 חתום: א. גרדא


תכנית מצב מוצע קמ. 1:250