


מרחב תכנון מקומי המרכז
 תכנית שנוי מפורטת מס' מ/5078
 שנוי לתכנית מפורטת מס' מ/5024

הנדסה ארץ ישראל
 אישור הנדסה מס' 5078/2008
 להקדמת תוכנית
 מוסמך: [Signature]
 מנהל עבודה: [Signature]

מחוז: פתח תקוה
 מועצה מקומית: גני תקוה
 גוש: 6720
 חלקה: 274 מגרשים: 4,3,2,1
 חלקי חלקות: 267, 268
 בעל הקרקע: מינהל מקרקעי ישראל
 הזמנים: דרתי ציון, סלם יוסף, פרינסה שלמה
 מחבר התכנית: חן ציון מלכיאל
 שטח התכנית: 2,197 מ"ר
 תאריך: דצמבר 1993, פברואר 1994

האזור	מסמך/חלקה	השטח מ	שמות הבעלים	ת. זהות	חתימות
מטרים א'	1	0,517	דרתי ציון	5050178	[Signature]
	2	0,517	סלם יוסף	6809418	[Signature]
	3	0,517	עלם משה	6809415	[Signature]
	4	0,518	פרינסה שלמה	6136371	[Signature]
שטח החלקה		2,069			
שביל להולכי רגל ודרכ		0,128			
שטח התכנית		2,197			

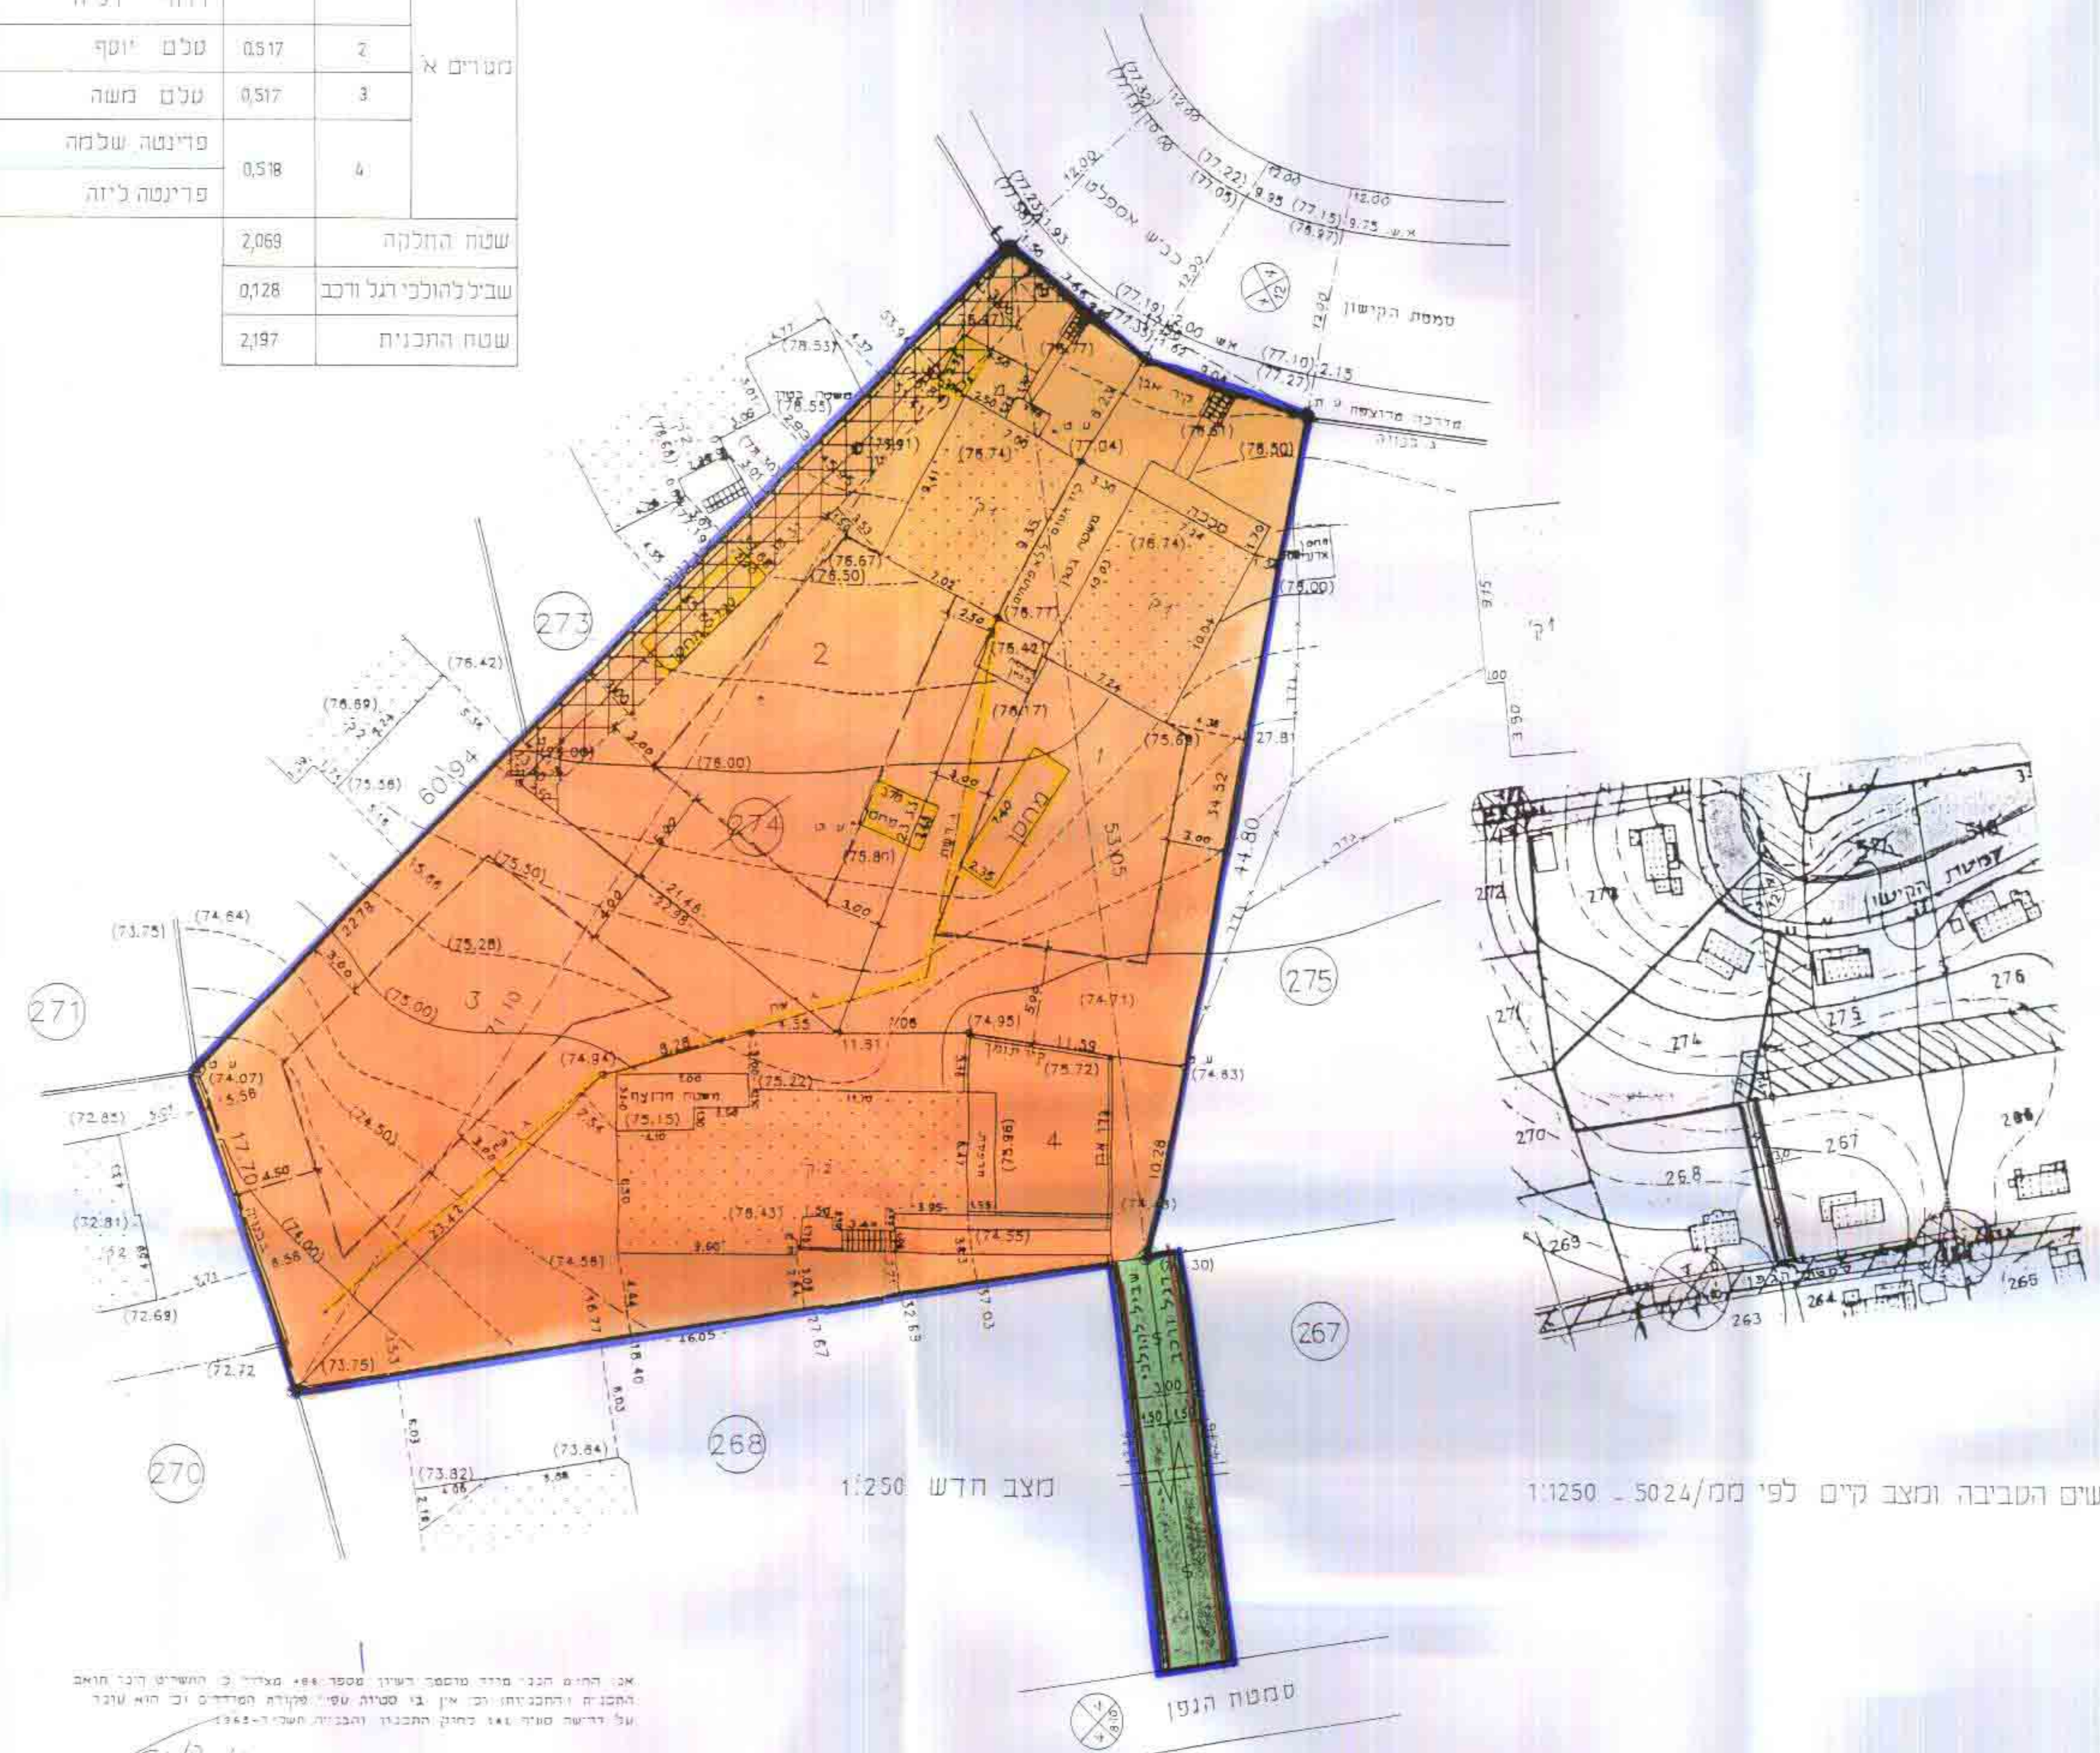

משרד ארץ ישראל
 מינהל מקרקעי ישראל
 חלוקת גוש 6720 - רמלה
 חלוקת חלקי הגוש
 תאריך: 20-3-1996
 חתום: [Signature]

- מקרא
- [Blue line] גבול התכנית
 - [Orange area] אזור מגורים א'
 - [Circle 274] מס' חלקה
 - [Circle 1] מס' מגרש
 - [Hatched area] דרך לבטול
 - [Dotted area] בנין קיים
 - [Yellow area] בנין ונדרות להריסה
 - [Cross-hatched area] בנין ביקו בנין יס' למבנה קיים
 - [Diagonal lines] אזור זכות מעבר
 - [Green area] קו בנין
 - [Green line] שביל להולכי רגל ודרכ

אין להניח הנדסה מחדש הענין מספר 888 מלאי 3 התשי"ט דרכי חואב
 חתום: [Signature]
 מוסמך: מרדכי מוסמך
 ת. 2.9.1993
 לא לצרכי רישום האריך 2.9.1993
 חן - ציון מלכיאל מודד מוסמך רחוב אוטישקין 4 פ"ת טל: 9330729, 93342136

[Signature]
 22.11.94
 [Circular Stamp]