

תכנית מפורטת
מס' 17/562
תאריך: 24.09.1996
נ ת ד ב ל

מס' 17/562
מס' 17/562
מס' 17/562

מרחב תכנון מקומי "דרום השרון" תכנית מפורטת נקודתית מס' 17 / 562 / תקון לתכנית מפורטת מס' 562 /

אישור תכנית מס' 17/562
התכנית מאשרת סמך
סעיף 108 לחוק
תאריך: 29.10.96
חוק המכון והבניה תשכ"ח-1965




- מחוז: הנפה: מרחב תכנון מקומי: מקום: גוש: חלקה: שטח התכנית: היוזם: בעל הקרקע: המחכנן: תאריך:
- המרכז: פתח תקוה דרום השרון גני יהודה 6690 145 4845 ח"ר מציא שגיא מנהל מקרקעי ישראל אדריכל איתן גביש "גביש אדריכלים" 18.05.95

גביש אדריכלים
אדריכל איתן גביש
תל אביב - 54666778

מקרא:


- גבול התכנית
- אזור חקלאי
- מגורים בחלקה א' של הנחלה

חוק המכון והבניה תשכ"ח-1965
תוספת הטקסטים לתכנית ובניה
"דרום השרון"
מס' 17/562
תאריך: 18.5.92

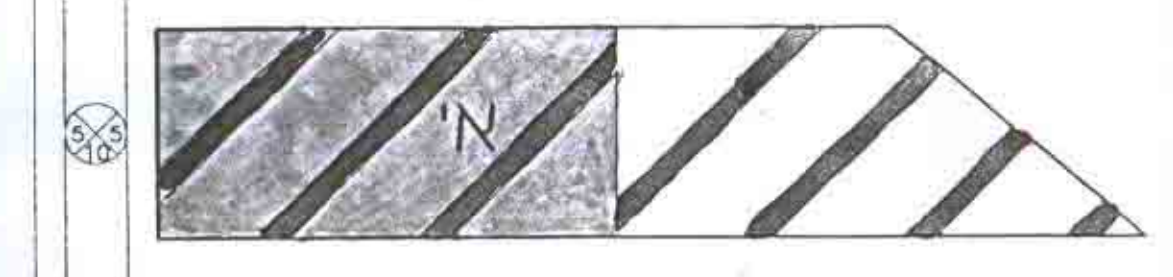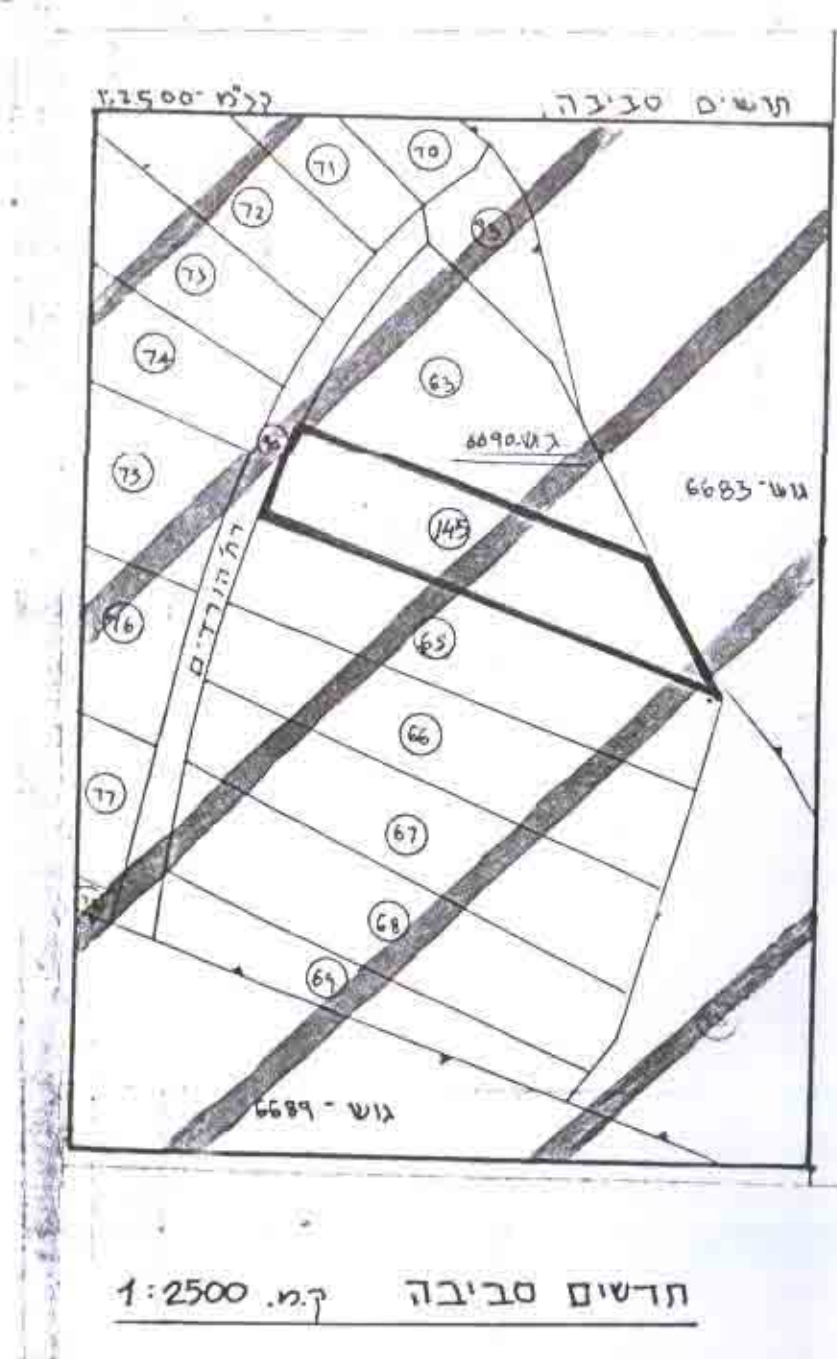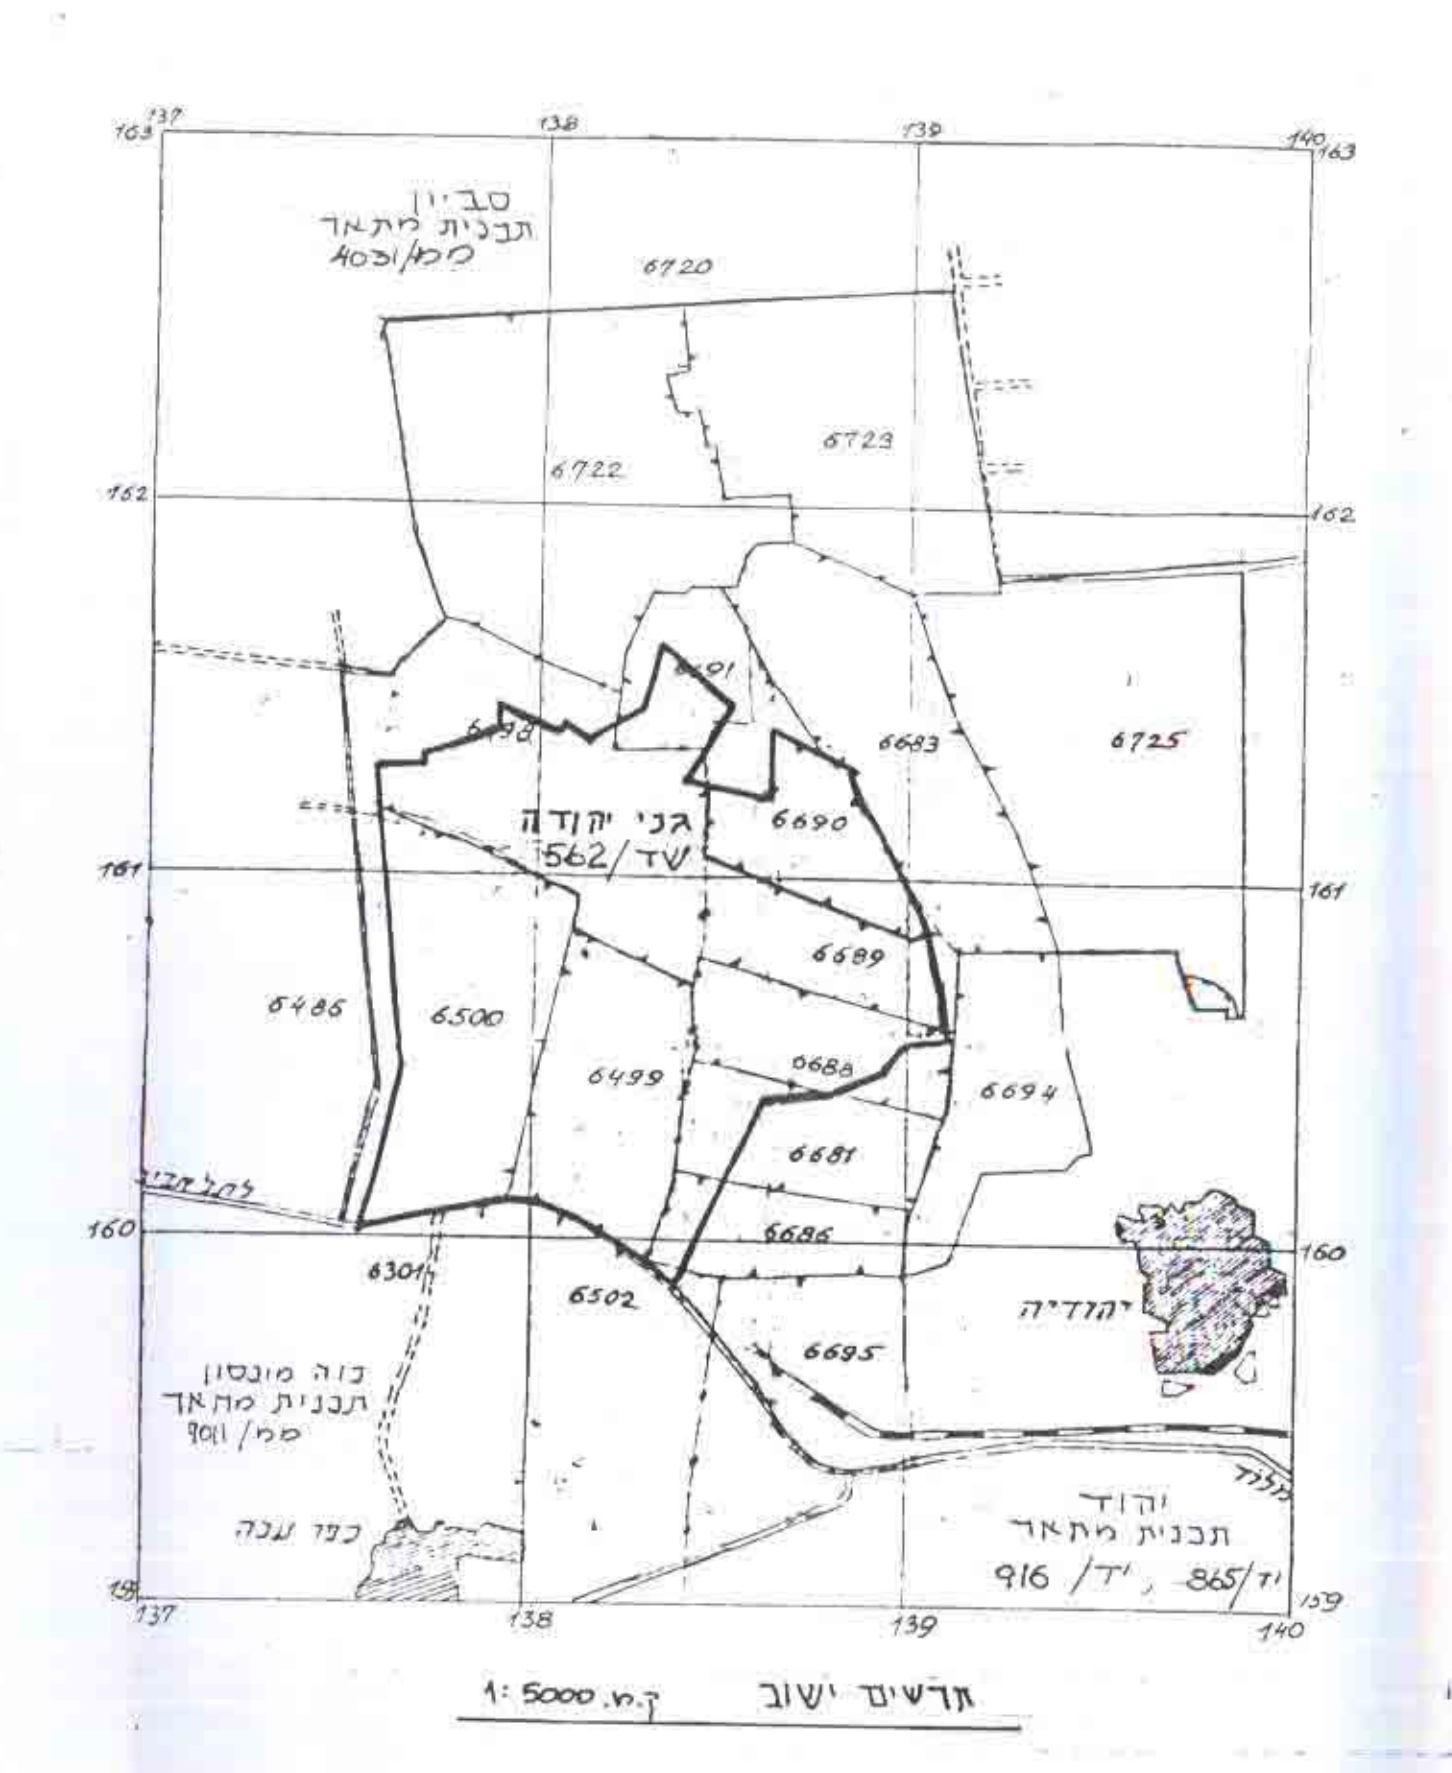

מצב קיים:
קנייח - 1:1250

מצב חדש:
קנייח - 1:1250

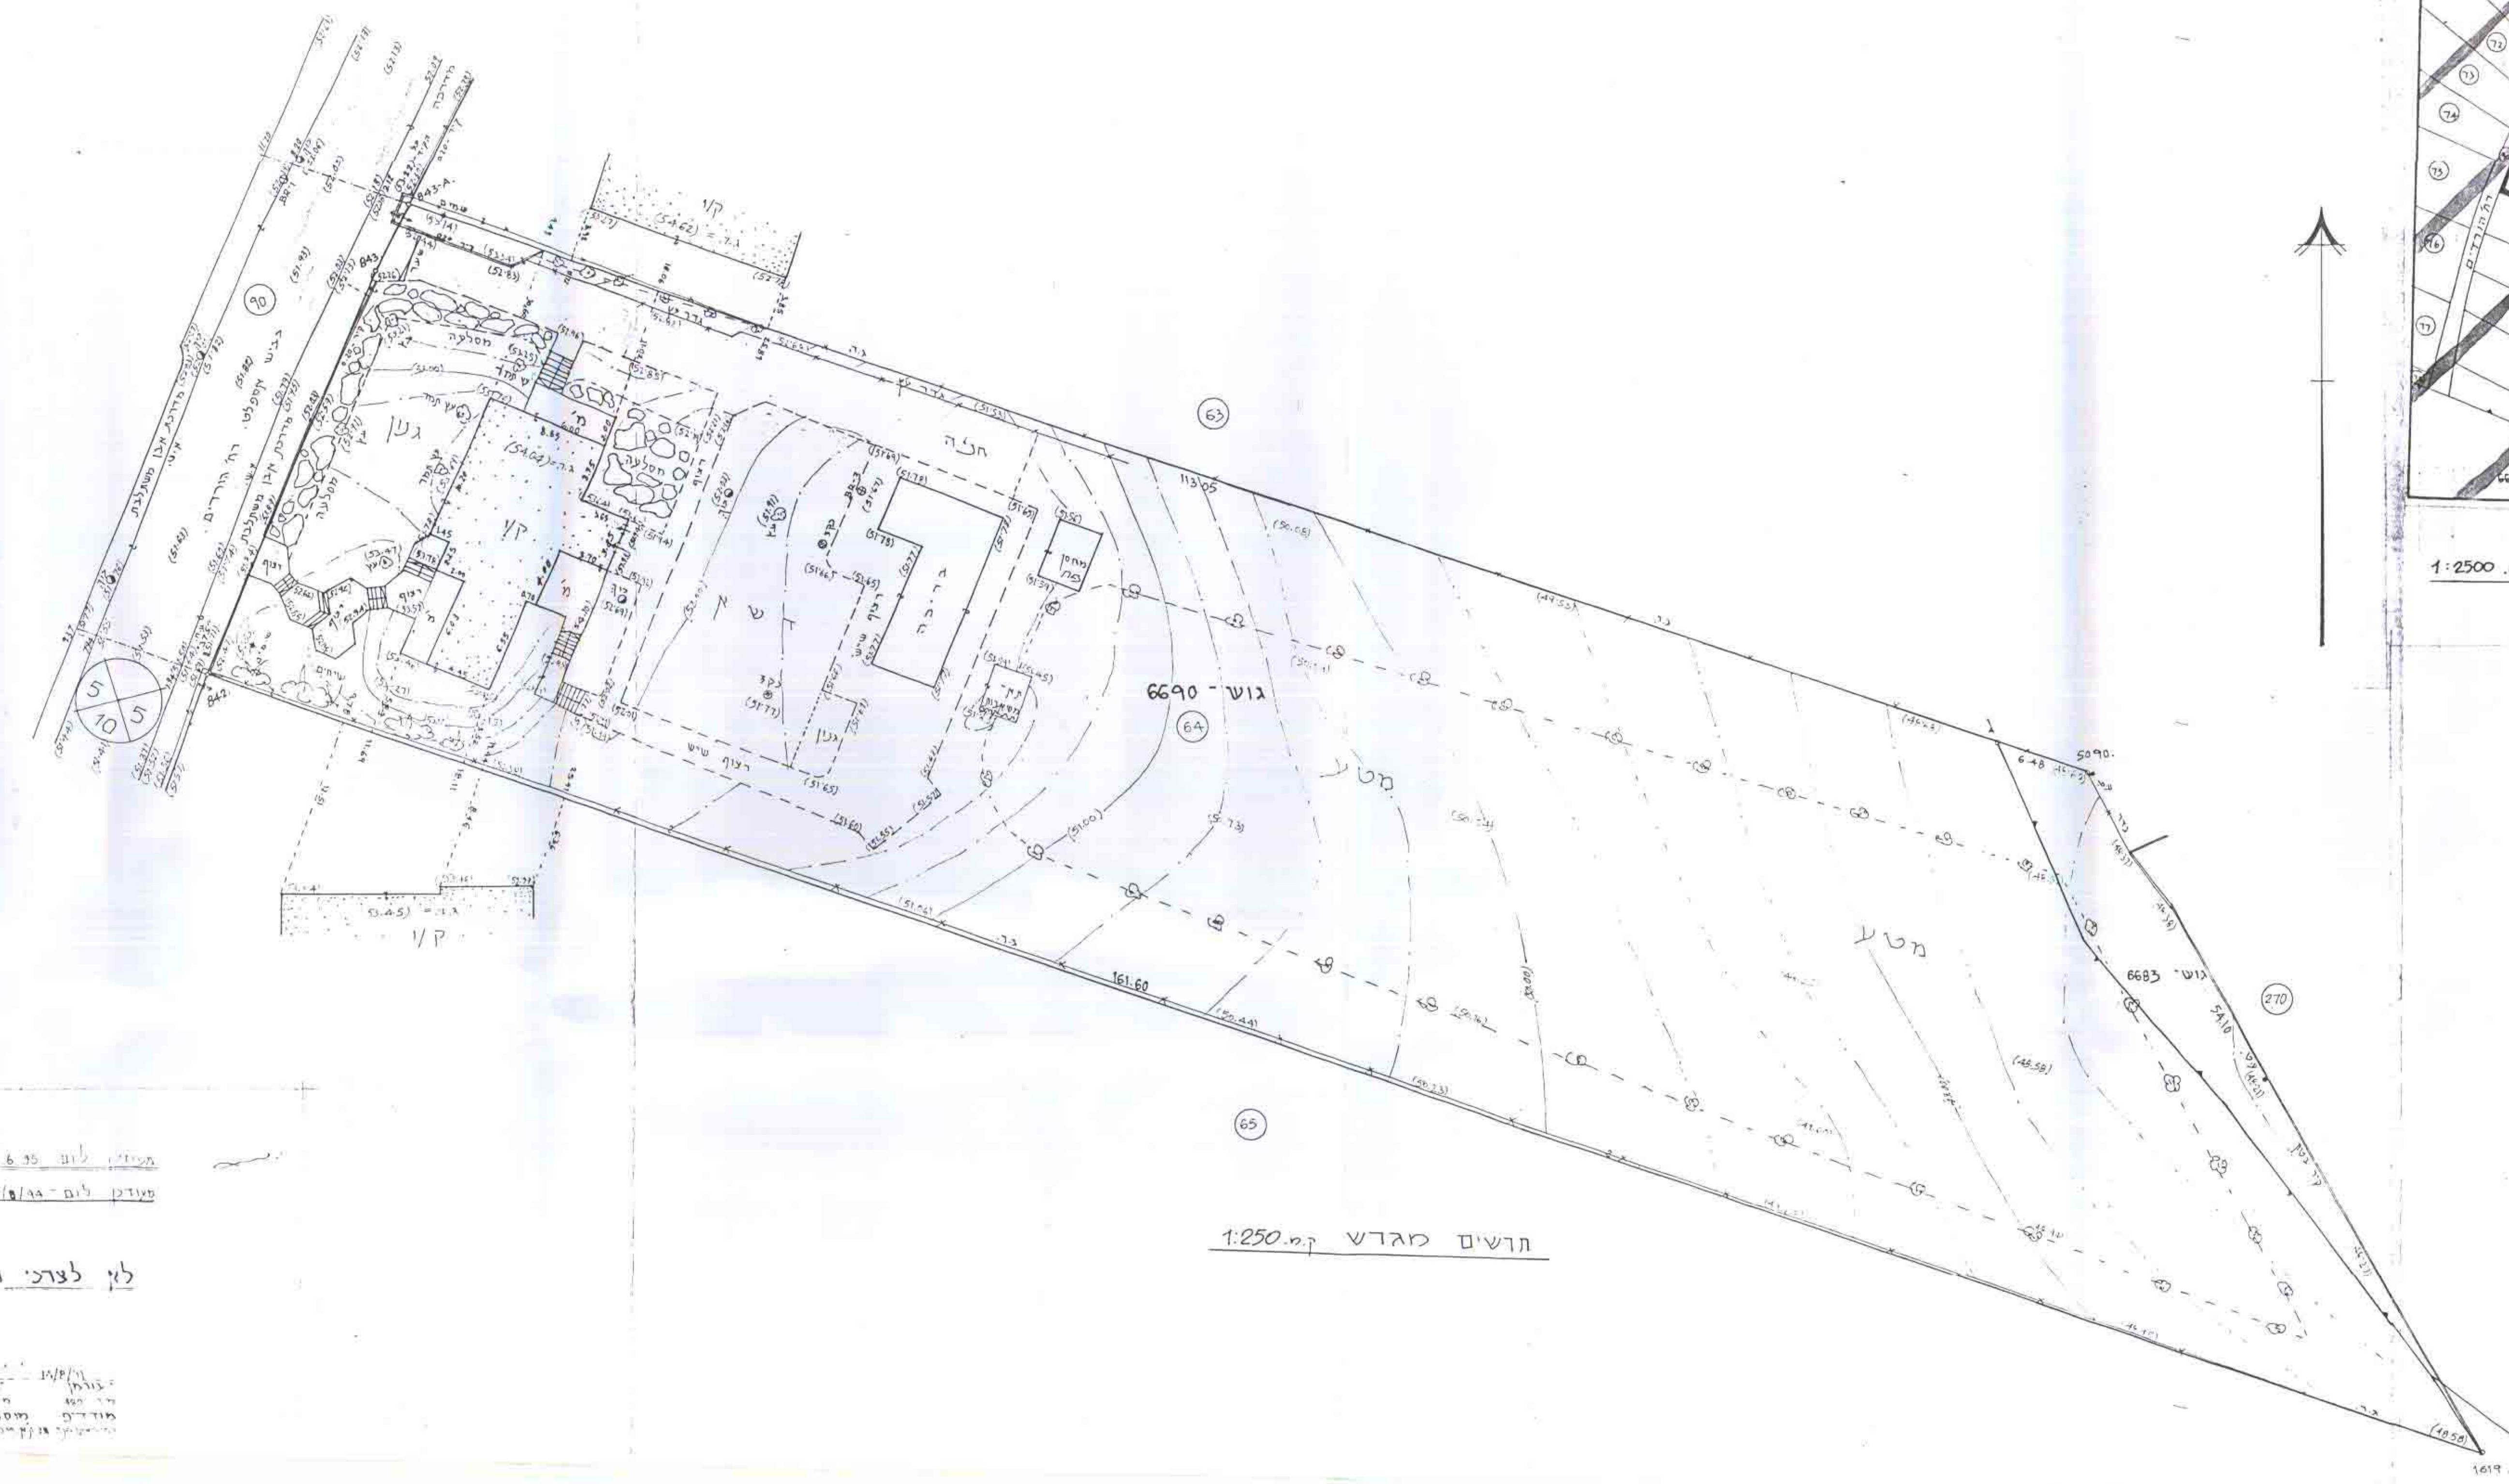

לפי לצד: רשום.

מס' 17/562
מס' 17/562
מס' 17/562