
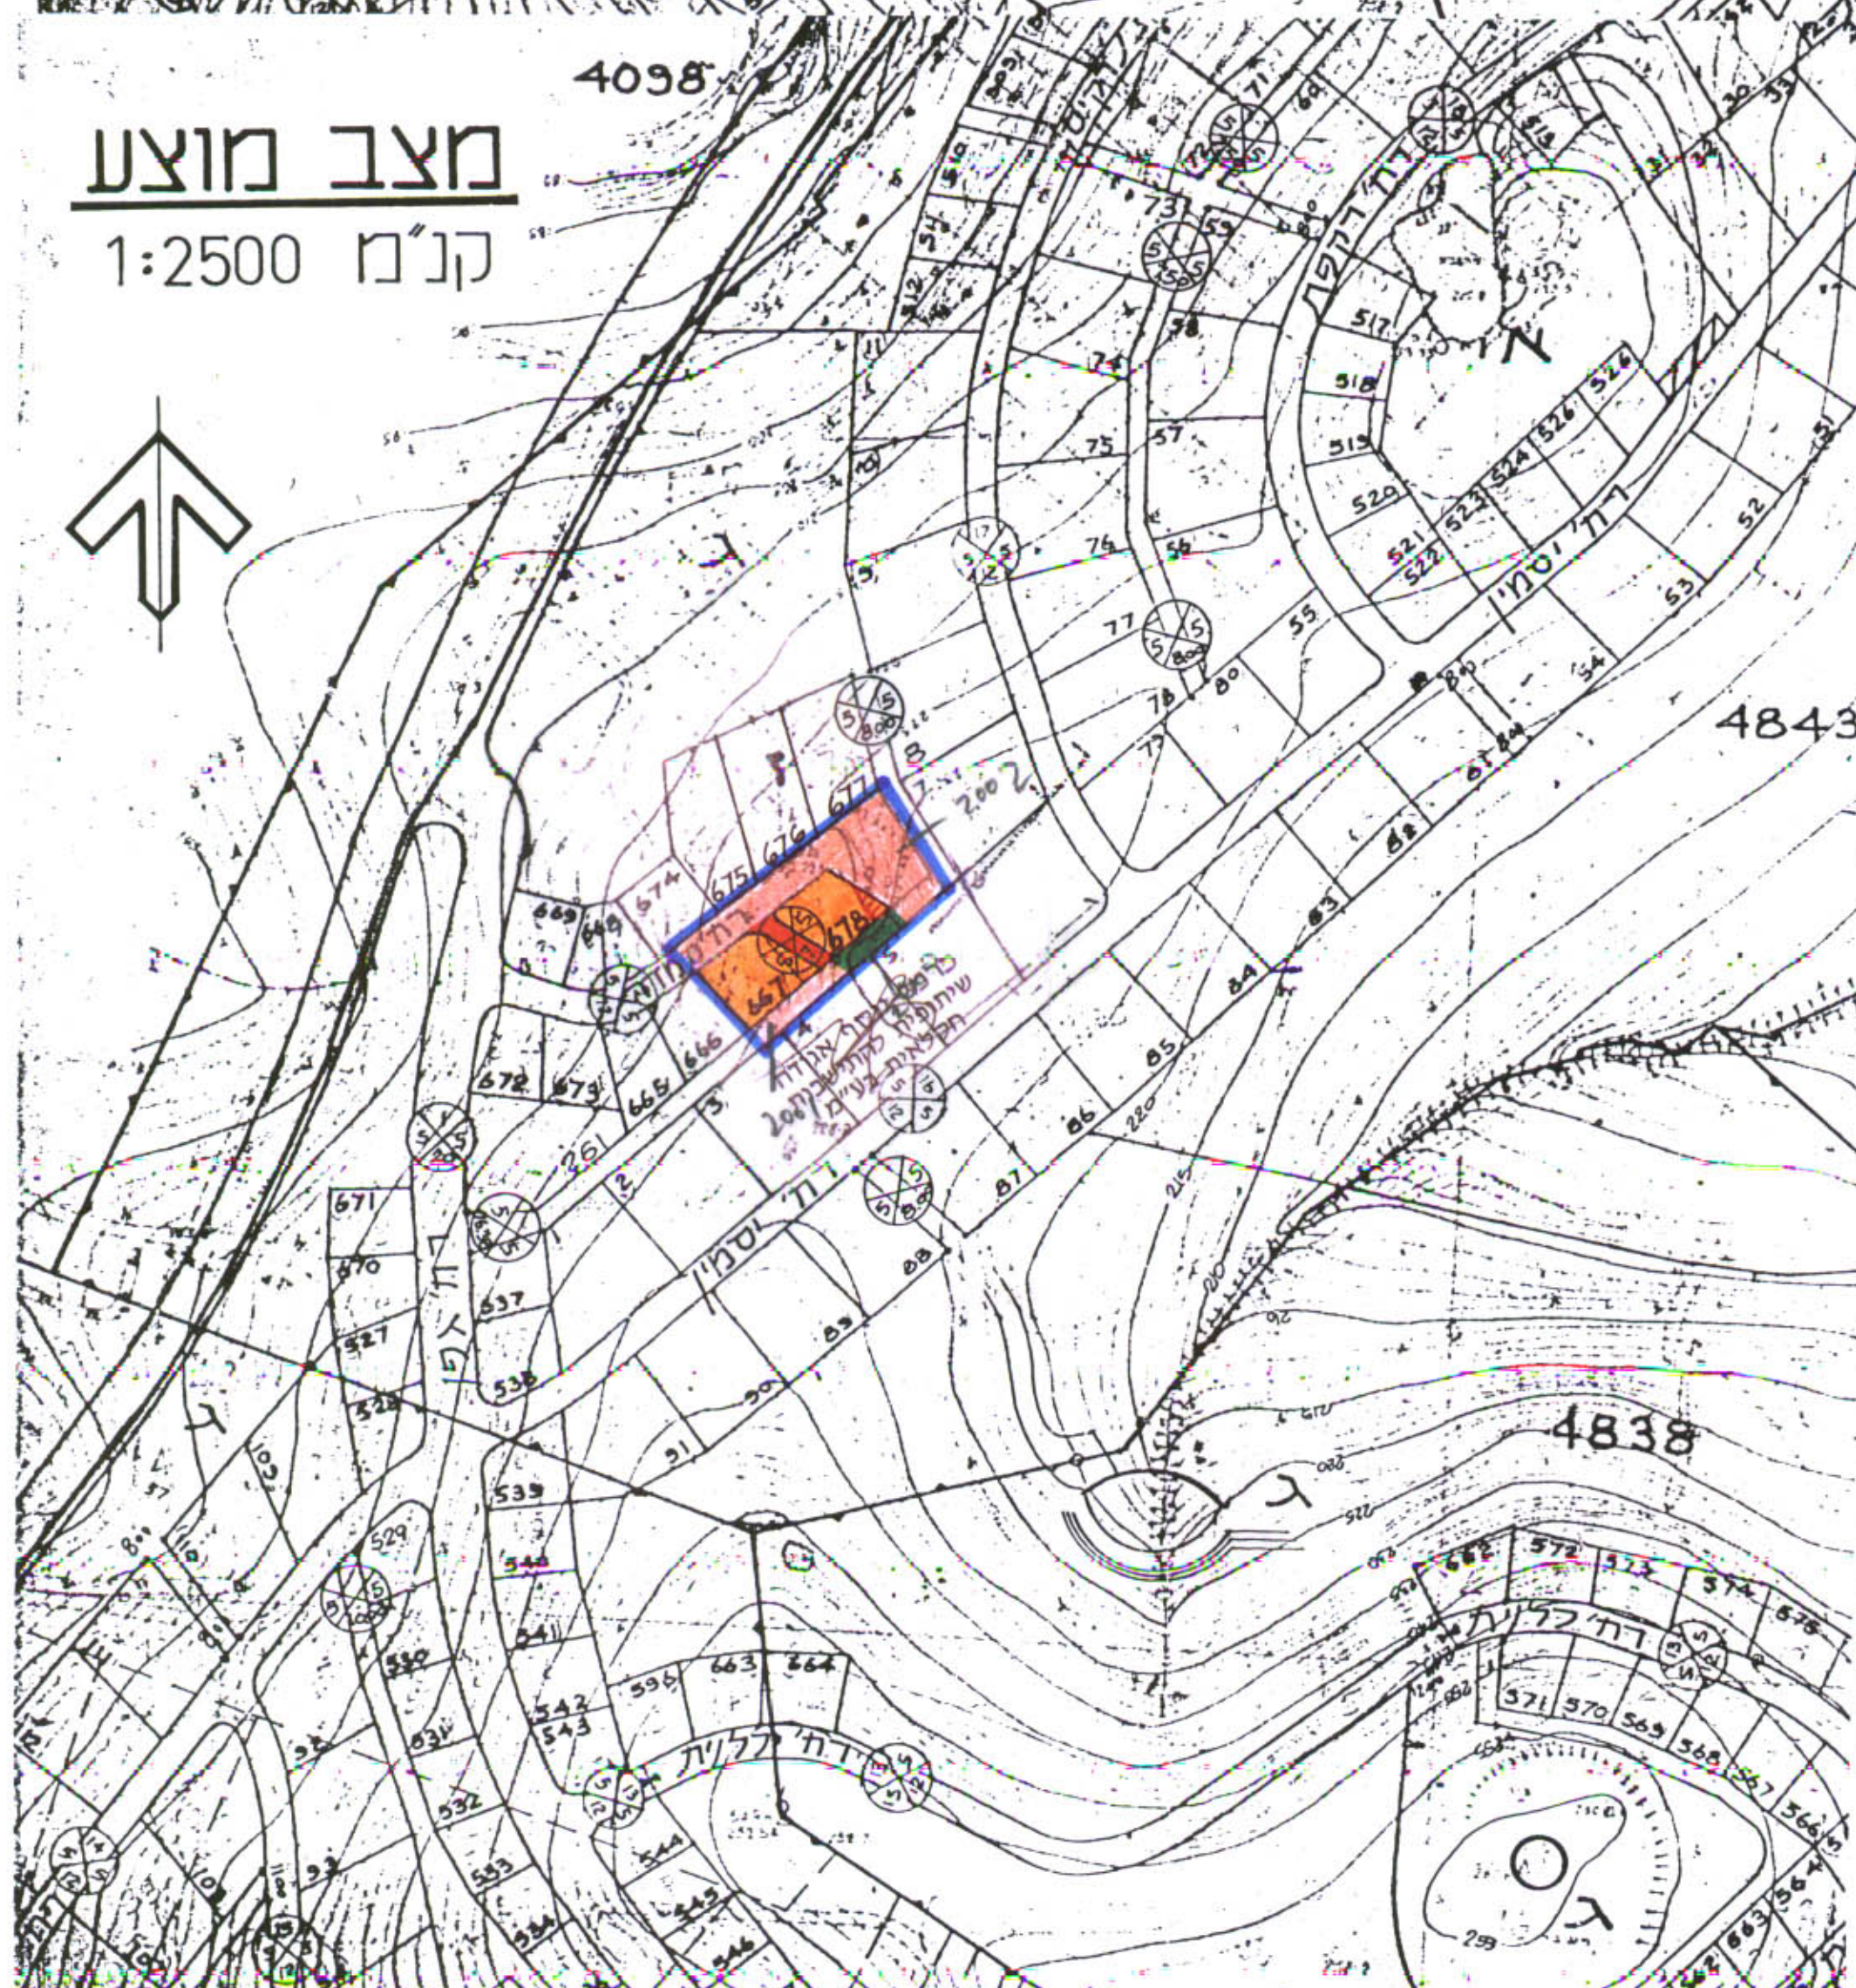


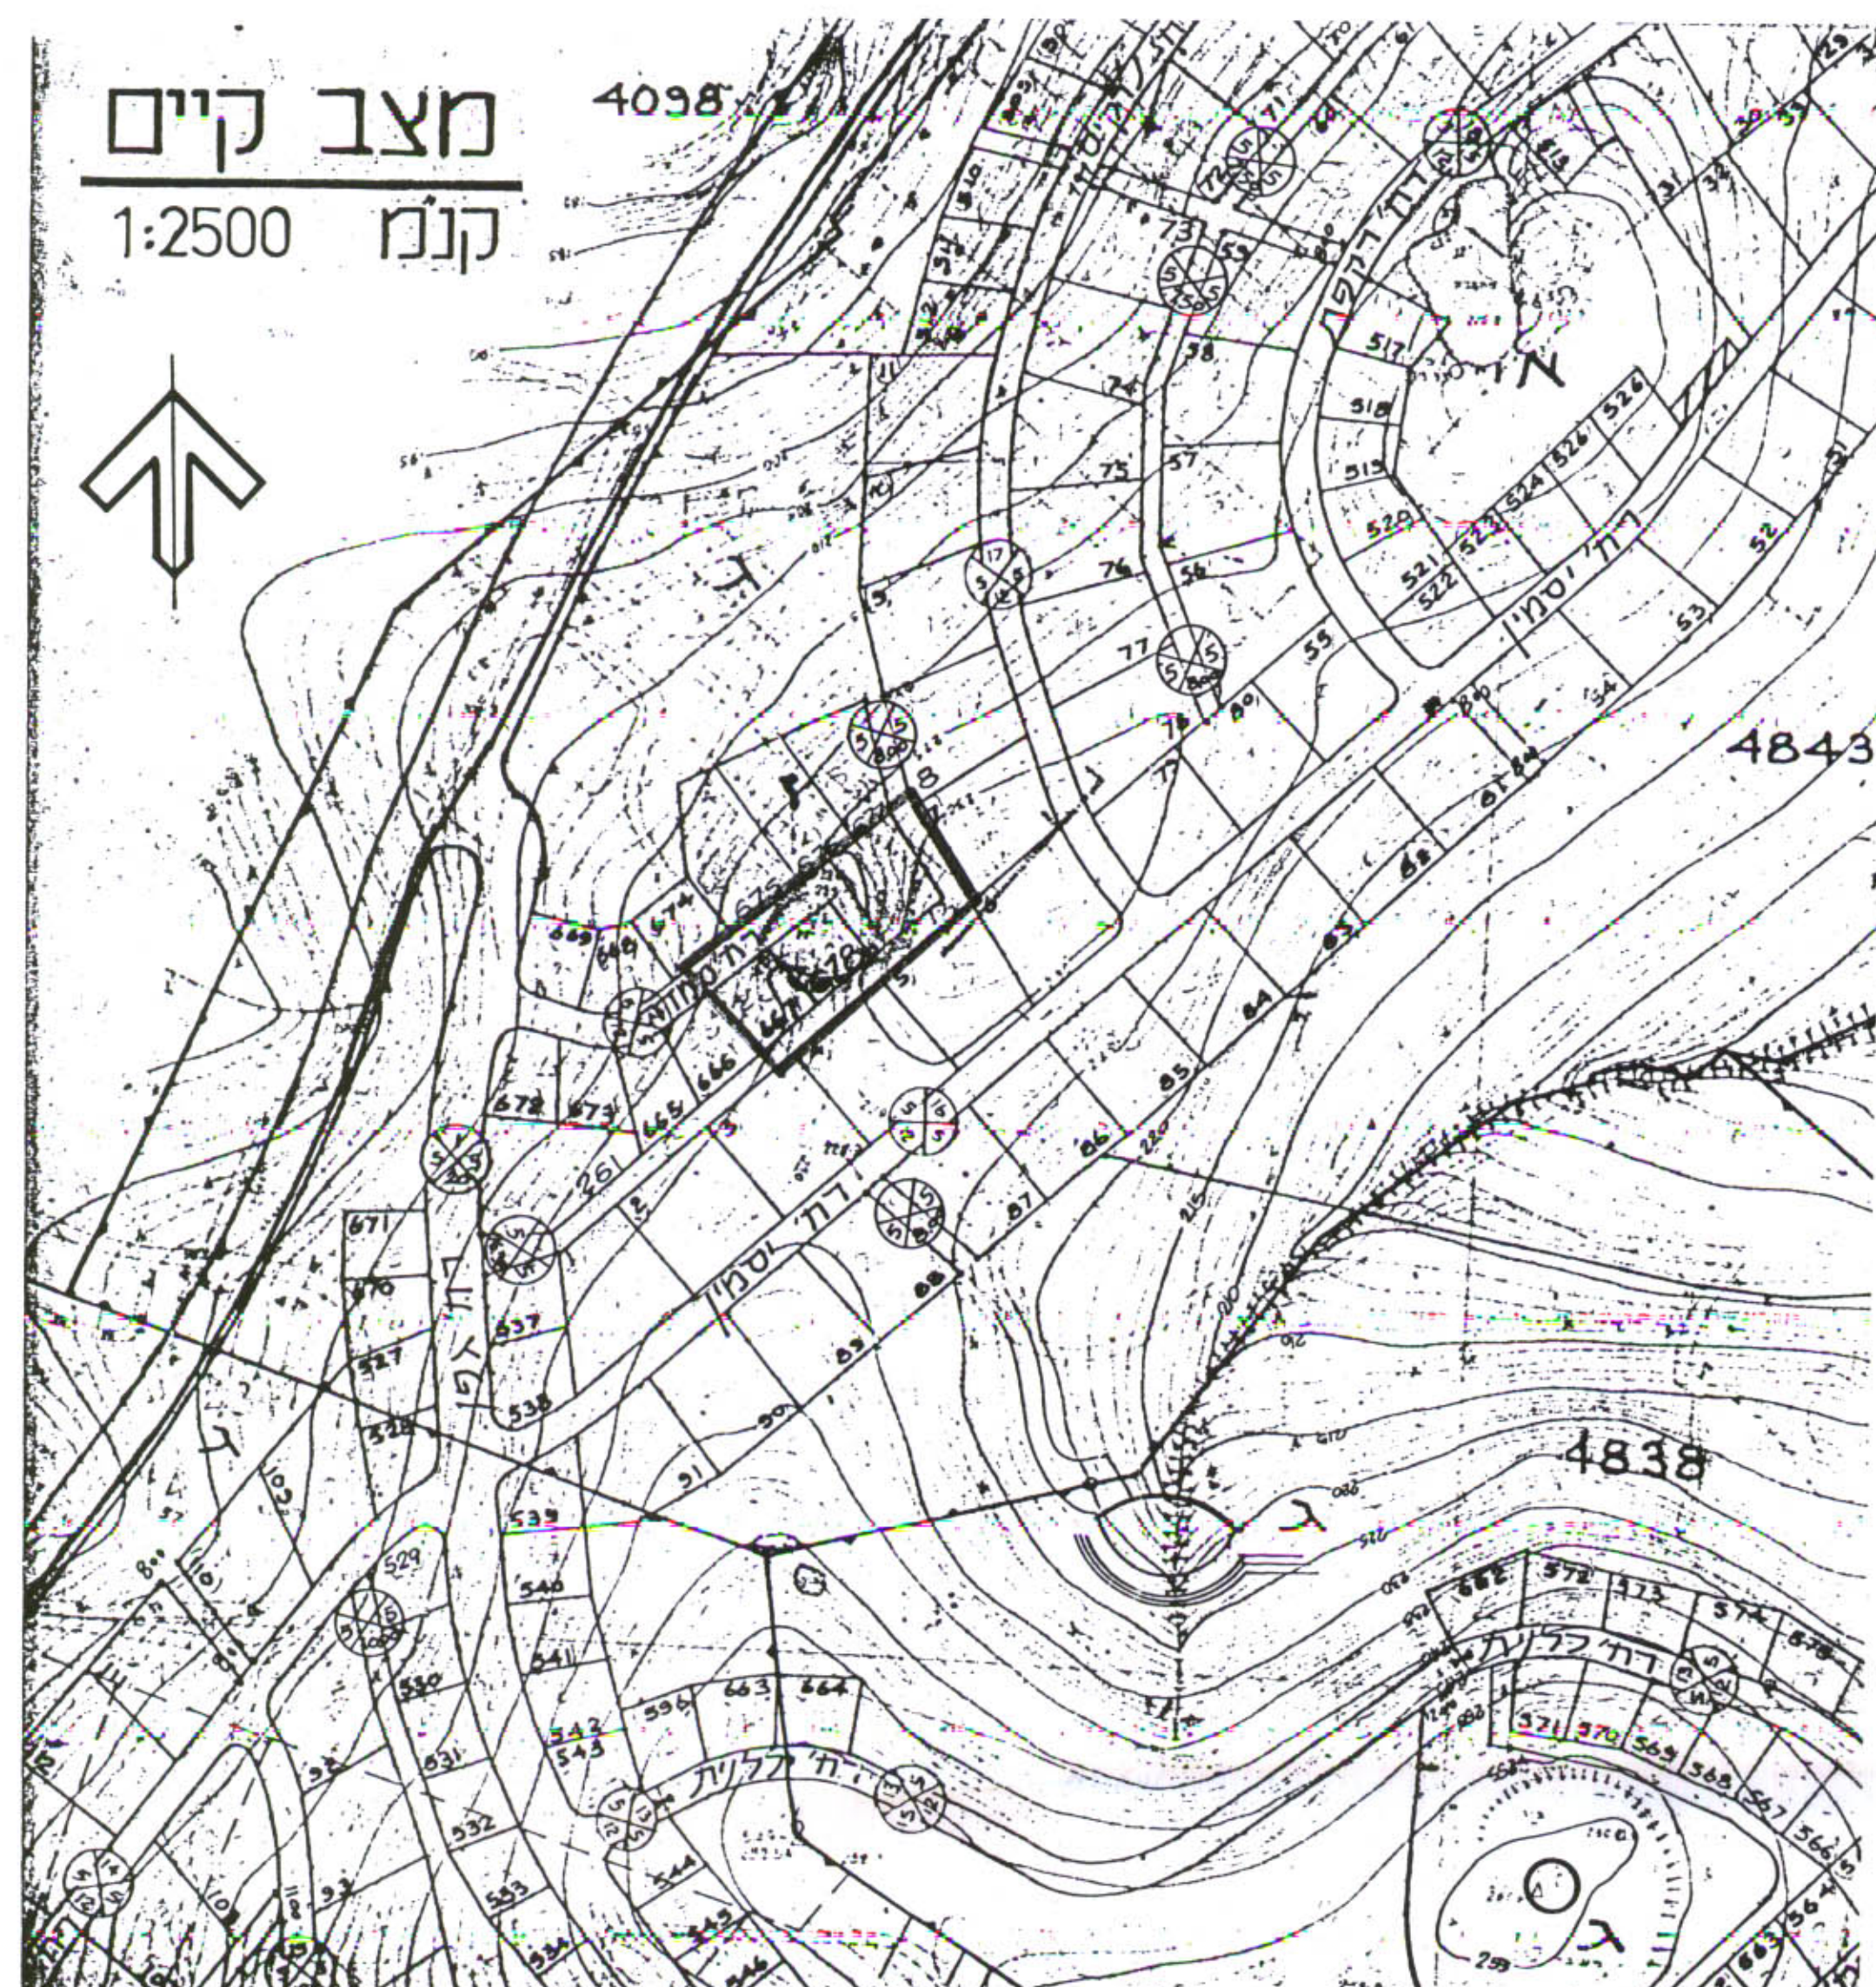

1000000

תכנית מפורטת מס. : 157/גז/11


כרמי יוסף



מטרת התכנית: שיבוי גבולות מגרשים 667; 678 והתווית דרך ביניהם

תכשירים סביבה ק"ל 1:25.000

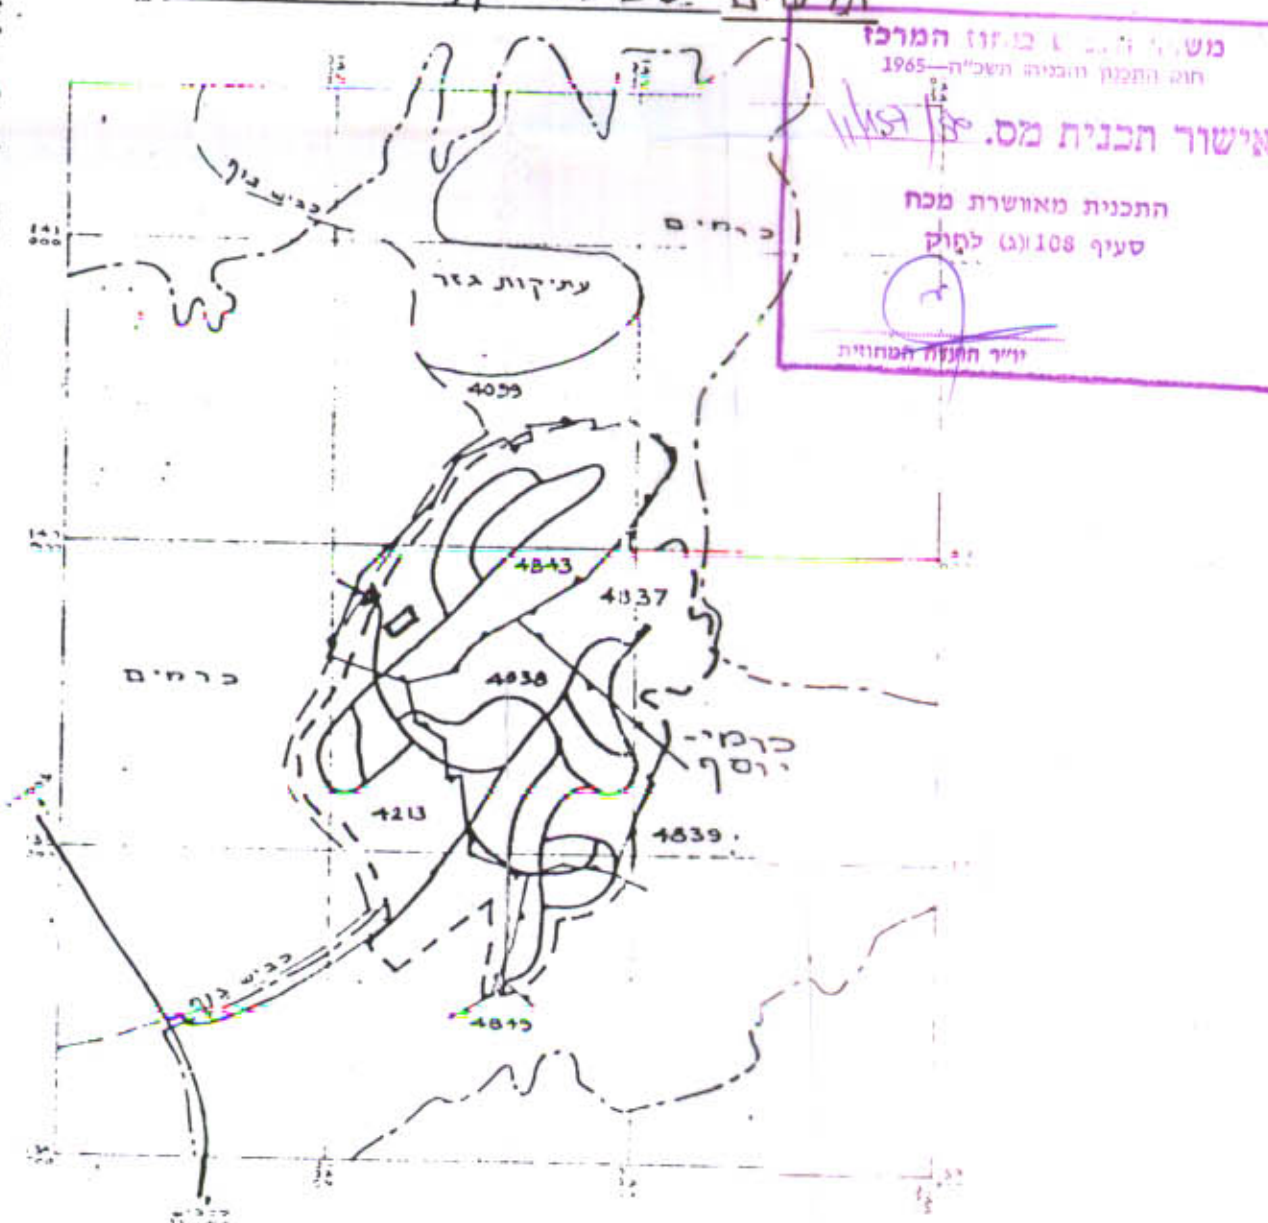



מדרגות וחדרי
38 יחידות
62305
6060538, 6060549

טבלת יעוד שטחים		
יעוד השטח	השטח בדונמים	% השטח מתכנית
מגורים	1.65	31.43
דרכים	3.60	68.57
סווייץ	5.25	100%

הערה: כל הוראות חכנית גז/157/5
יחולו על חכנית זו.

במגרש 678 גבה הבנין לא
יעלה על גבה אבסולוטי
של 227.20 מ' מעל פני הים

שבט תשנ"א