



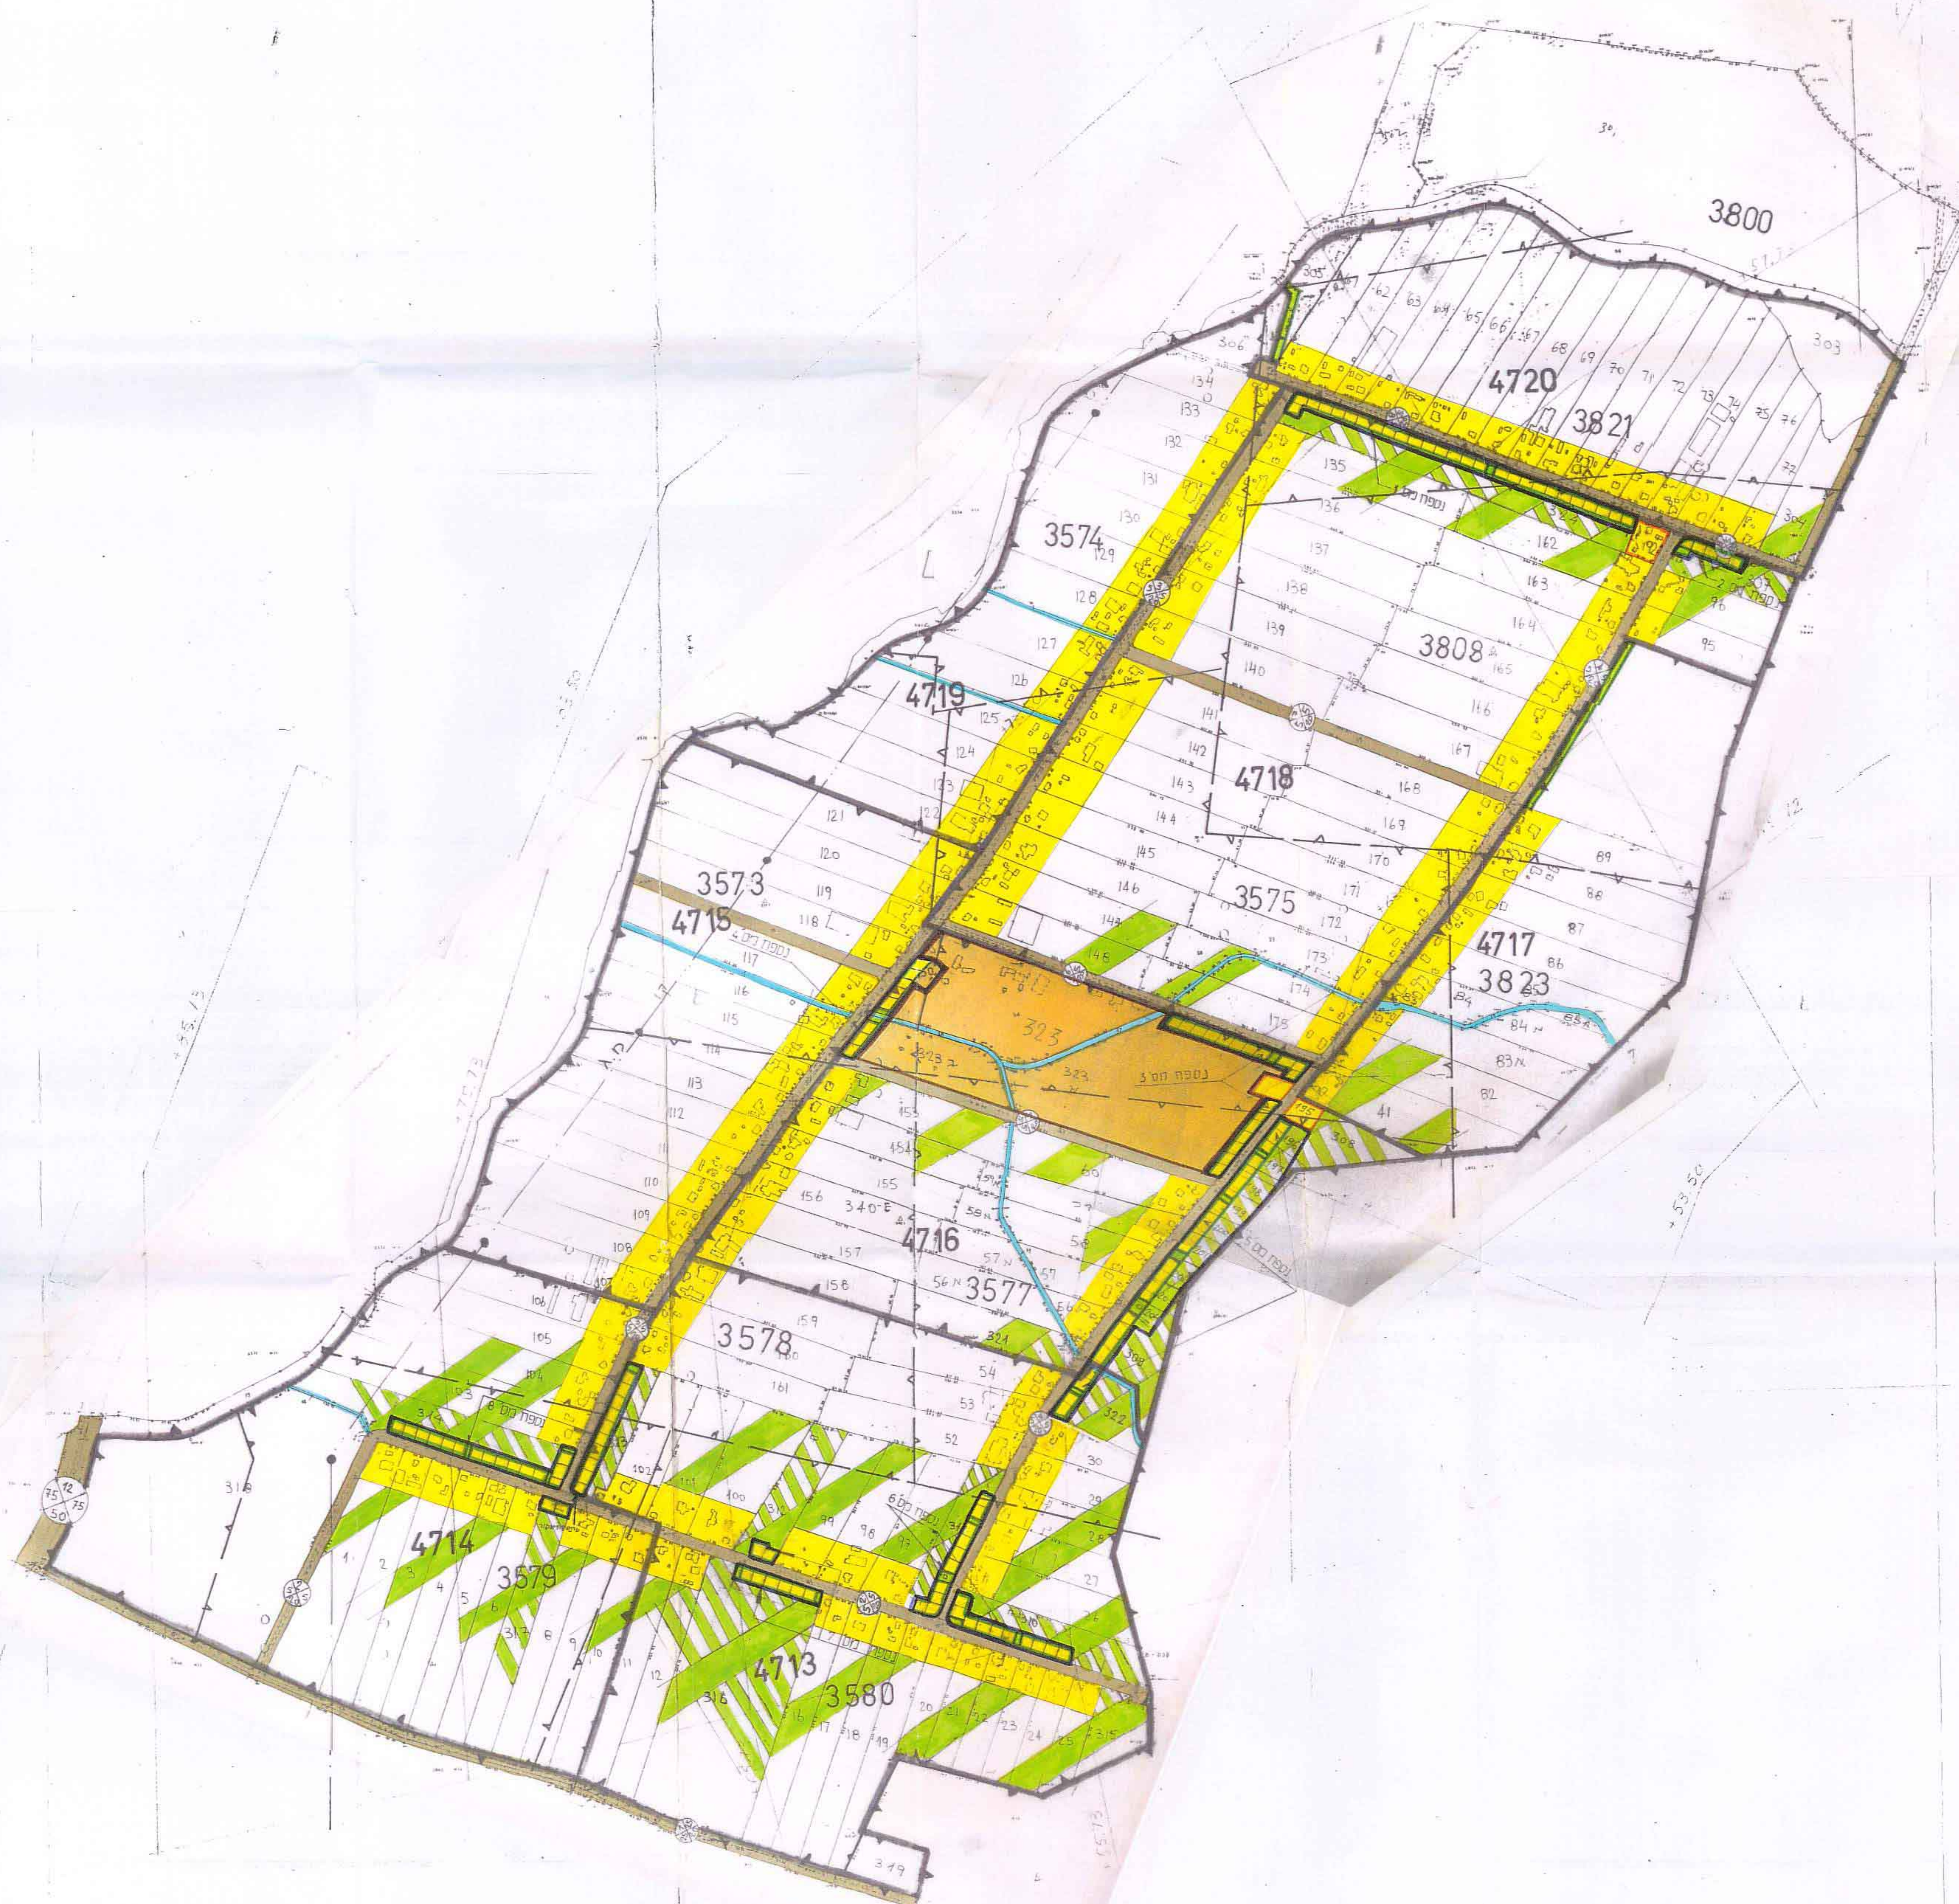

תכנית מוצעת

קנ"מ 1:5000

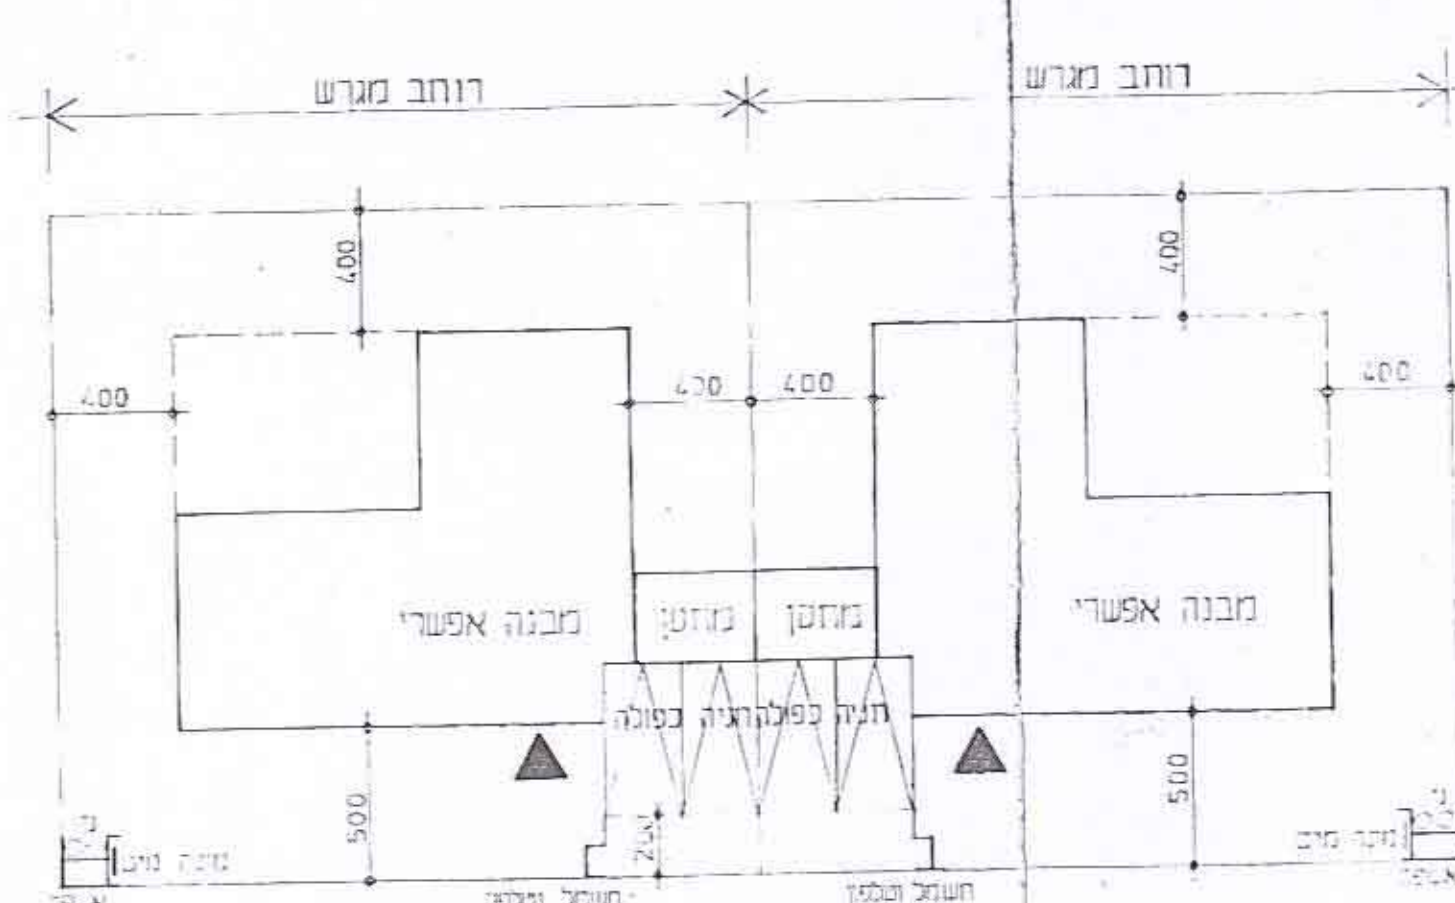

רחוב משולב

מכמת בני לקוי בני
קנח 1:250