מגרש 7206/94/2004

מצב מוצע קנ"מ - 1:250

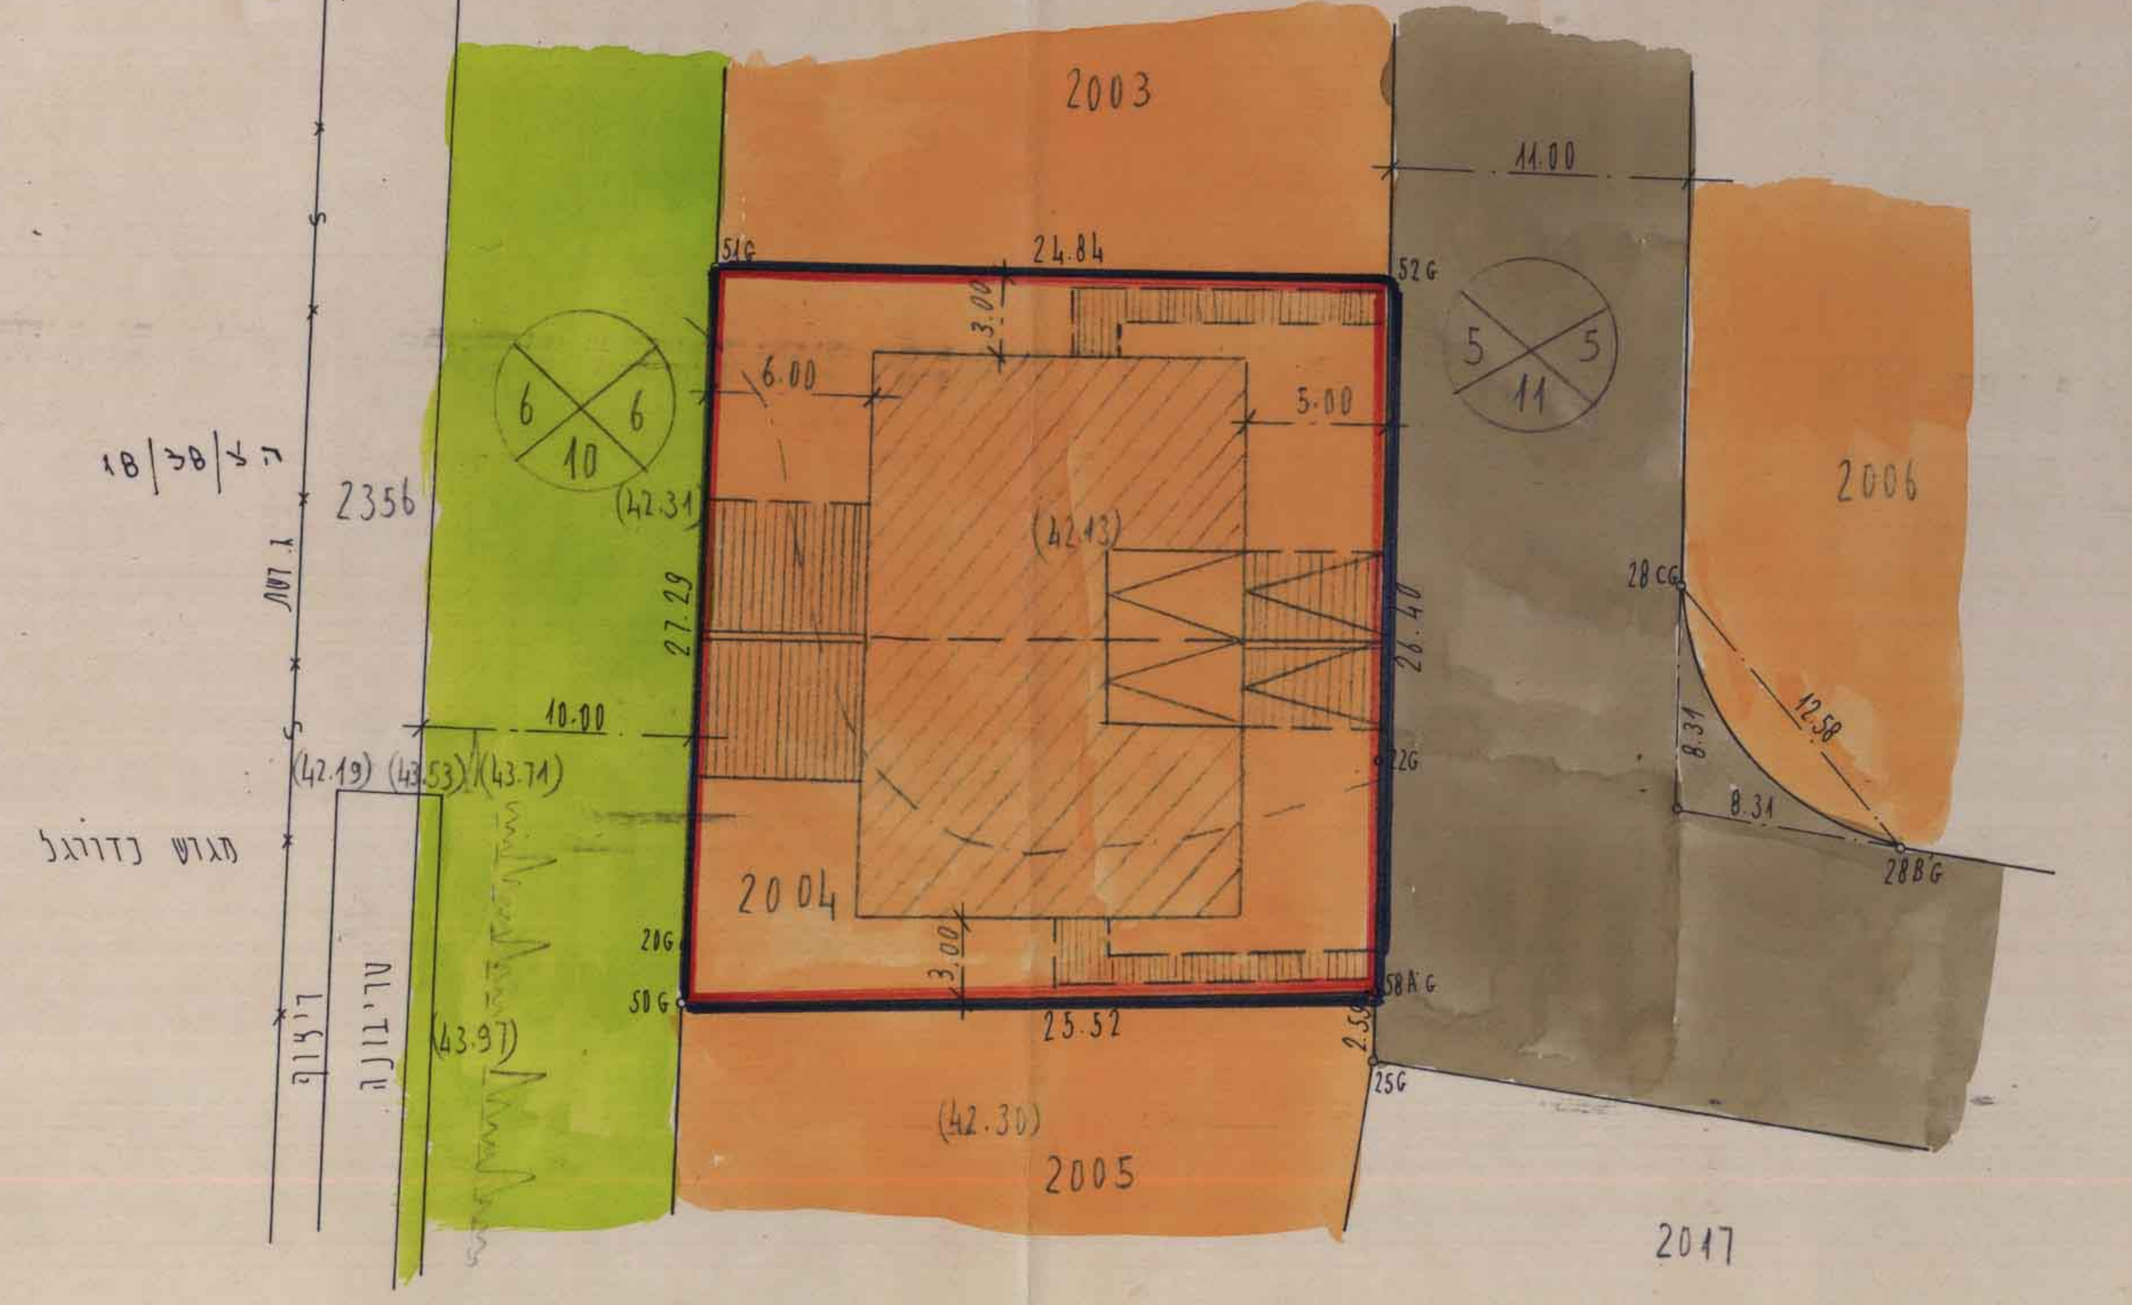

מצב קיים קנ"מ 1:250

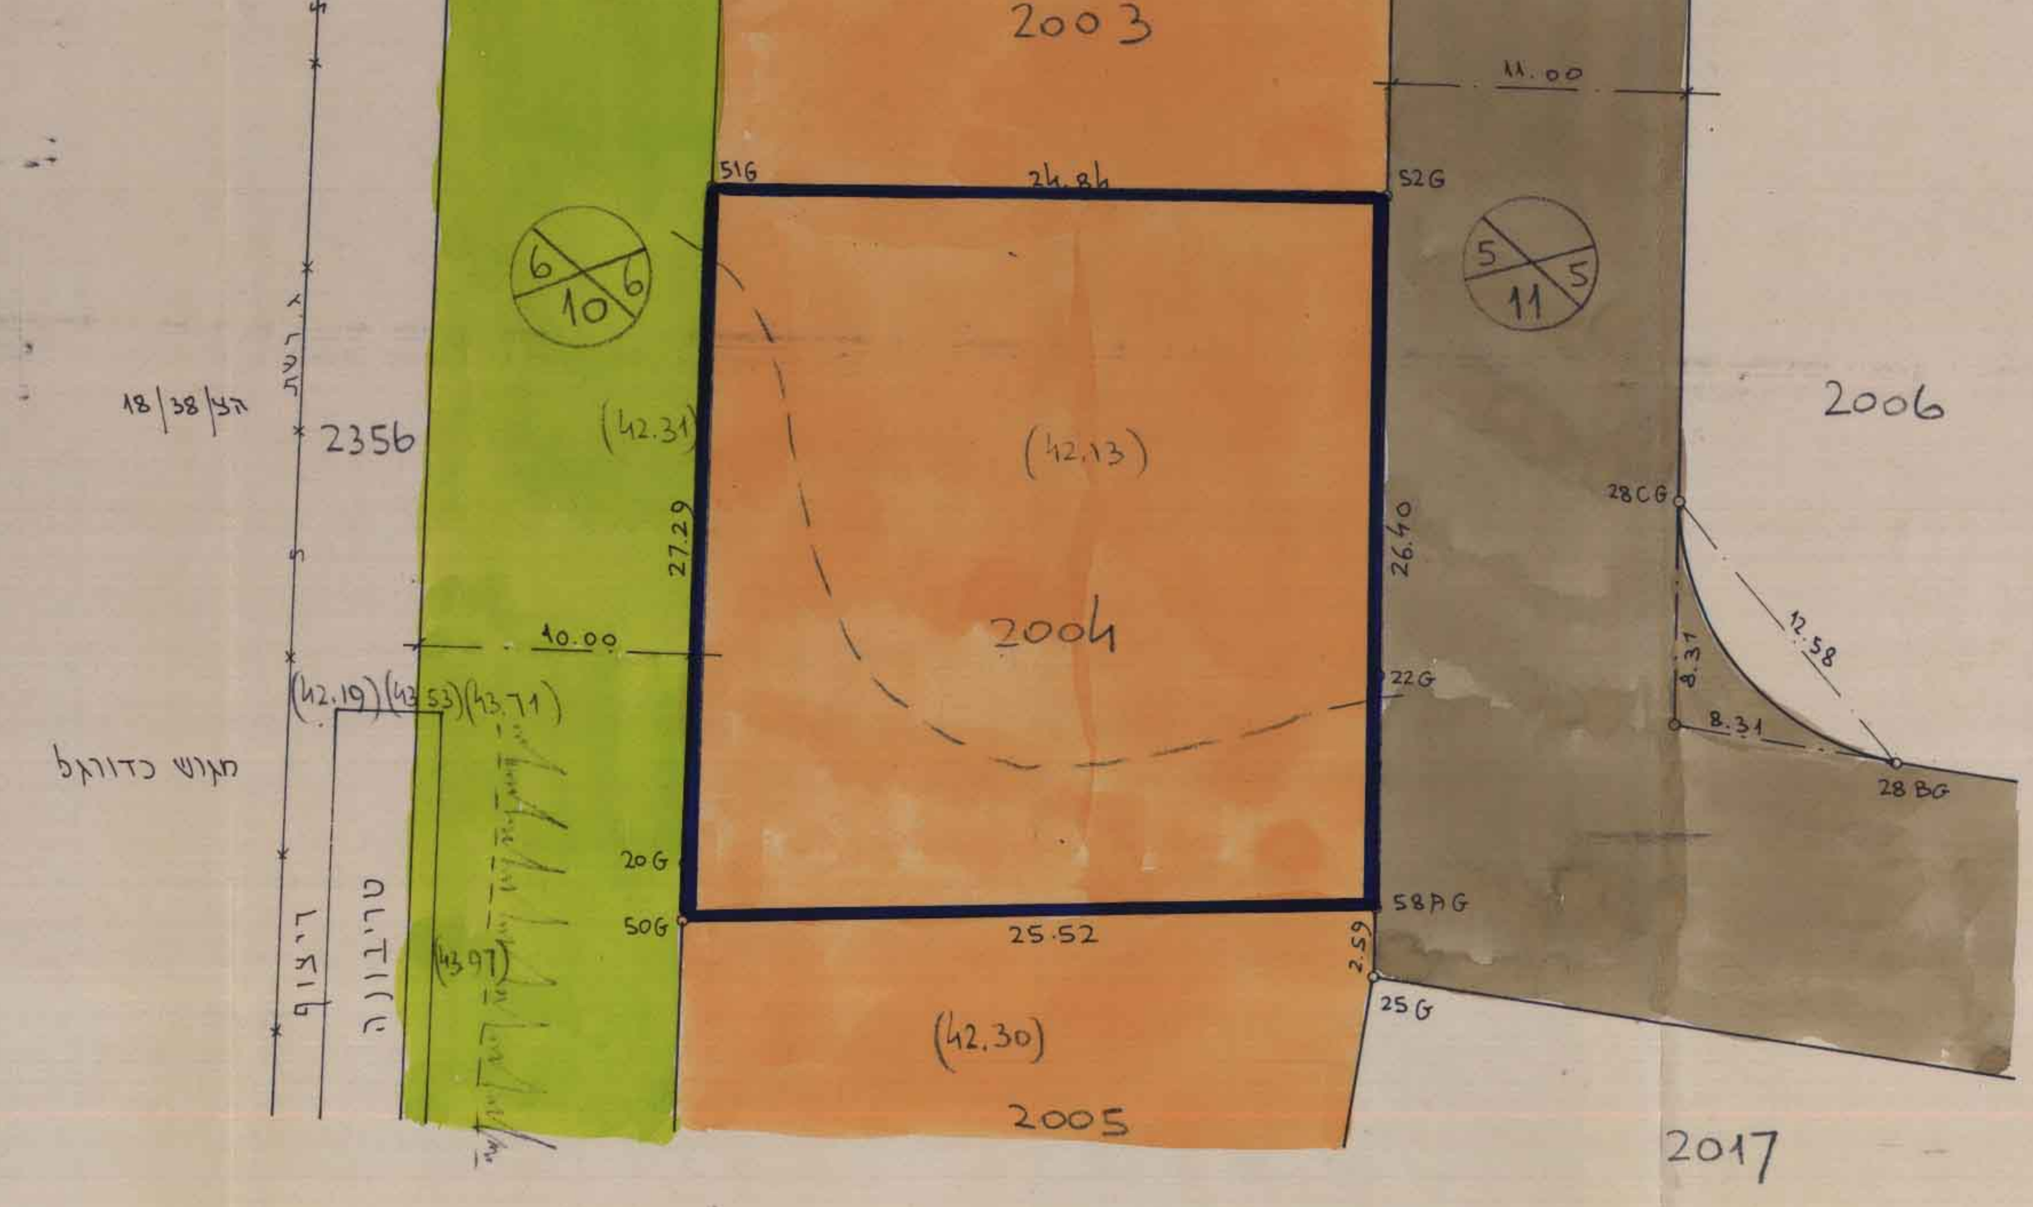

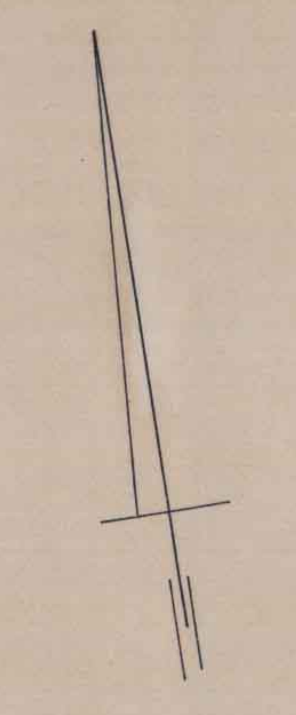

תרשים סביבה קנ"מ - 1:2500

לפי תכנית הצ/3-1/16 + הצ/3-1/16 א

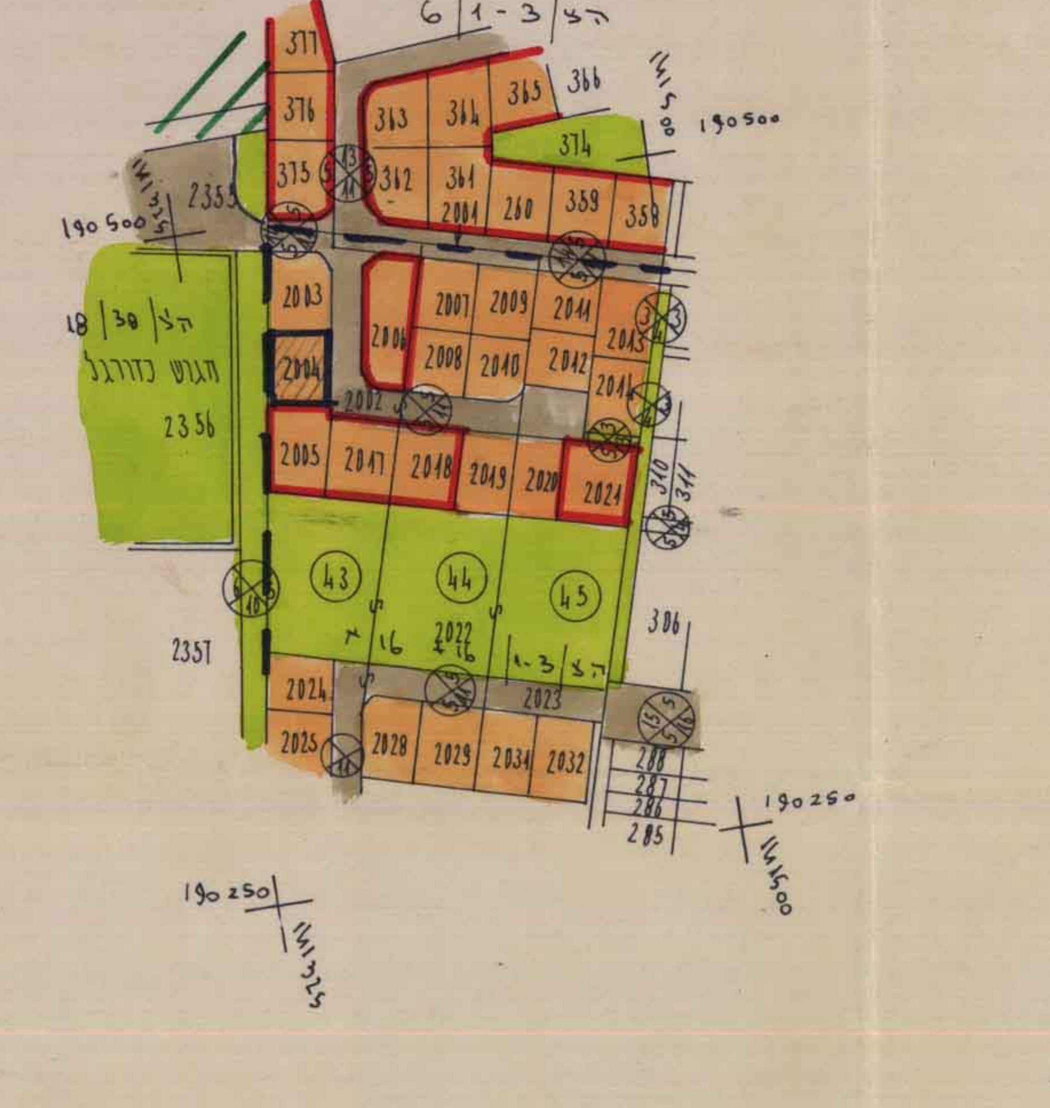

מקרא :

גוול התכנית ______
אזור מגורים . א' ______
אזור מגורים א/1 ______
דרך קיימת ______
שטח צבורי פתוח ______
מס הדרך
קו בנין
רוחב הדרך
מס חלקה ______
מס מגרש ______
בית מוצע ______
גבול תכנית מפורטת ______

מחוז : המרכז.
מרחב תכנון מקומי שרונים.
תכנית מפורטת מס הצ/3-1/67
שינוי לתכנית מפורטת מס הצ/3-1/16 ותכנית מס.
הצ/3-1/16 א.

נפה : השרון.
המקום : פרדסיה.
גוש : 8002.
חלקה : 43
מגרש : 2004

בעלי המגרש : אלון אורי ת.ז. 5193505.
אלון מרים ת.ז. 5182682
רח חנקין 38 רעננה טל- 09-443223

המבצע : כנ"ל

יוזמי התכנית : בעלי המגרש והועדה המקומית שרונים.

המתכנן : אדרי י. עובד - שער הגיא 10 נתניה, רשיון 19980

בן ציון לסר מהנדס גאודט ומודד מוסמך. רח תל חי 6 נתניה

שטח התכנית : 674 מ"ר

קנה מידה : 1:250 ; 1:2500.

תאריך : יולי 1994.

חתימת בעלי הקרקע

05193505-4
05182682-4
מרים אלון

חתימת המתכנן :

א. עובד י. עובד אדריכל

לא לצרכי רישום.

25.7.94

בן ציון לסר מהנדס גאודט ומודד מוסמך.

נתניה רח ששת הימים 19 טל - 09-828151

משרד הפנים מינהל מחוז המרכז - רמלה 18-6-1996 נתקבל

10-10-1996 נתקבל

חוק התכנון והבניה, תשכ"ה - 1965 הועדה המקומית לתכנון ולבניה "שרונים" תכנית מפורטת / מתאר מס' הצ/1-3/67 אושרה למתן תוקף. יו"ר הועדה מהנדס הועדה

משרד הפנים מחוז המרכז חוק התכנון והבניה תשכ"ה—1965 אישור תכנית מס. הצ/1-3/67 תכנית מפורטת מכח סעיף 108(ג) לחוק יו"ר הועדה המחוזית