

מחוז המרכז מרחב תכנון מקומי כפר-סבא

שינוי תכנית מתאר מס' כס/מק/35 ב'1'
שינוי לתכנית מתאר מס' כס/מק/35 ב'1'

מחוז: מרכז
נפה: מתח-תקוה
שוב: כפר-סבא
נוש: 6434
חלקה: 10 ארעית (חלק מחלקות 134, 135, 138)
שטח התכנית: 0.400 דונם
בעלי התכנית: מ.מ.
היוזם: עקא ראובן
המתכנן: אברהם שמר אדריכל
קנה-מידה: 1:250

מקרא:


- גבול התכנית
- גבול מגרש
- שטח לבנין מסחרי
- אזור מגורים ב'
- שטח לבנין ציבורי
- שטח ציבורי מתוח
- דרך קיימת

מספר חלקה
מספר חלקה


בעל התקדש
חיוס
חתימת המתכנן

אברהם שמר אדריכל
יחידה חלני 68 רעננה
097715405 097712129


אישור תכנית מס' כס/מק/35 ב'1'
הועדה המקומית והליטה לאשר את התכנית
בשיעור מס' 460
6.8.97

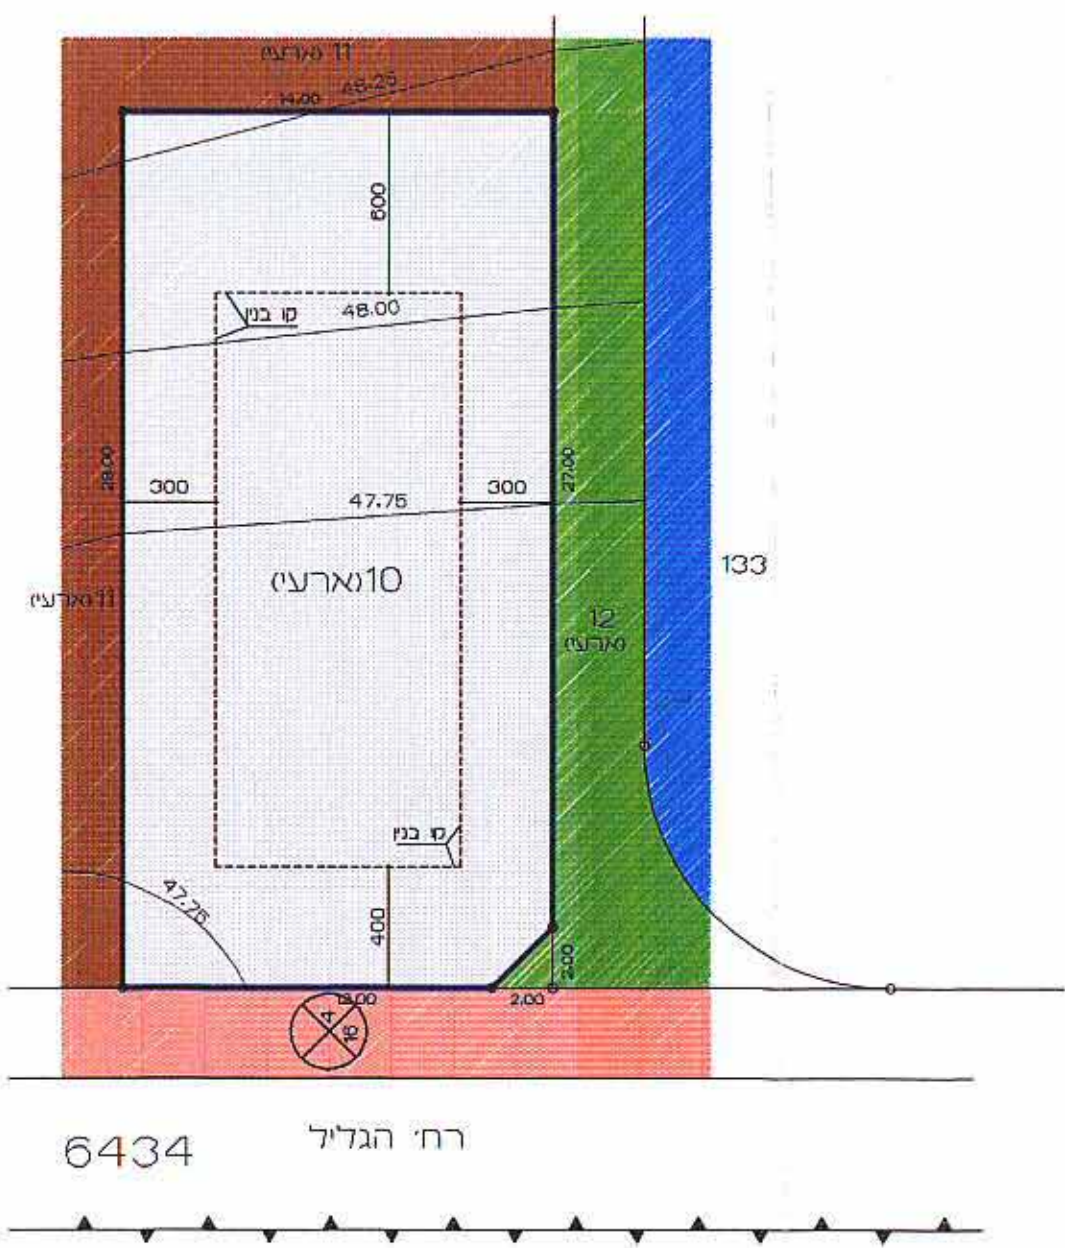


מצב קיים
ק.מ. 1:250

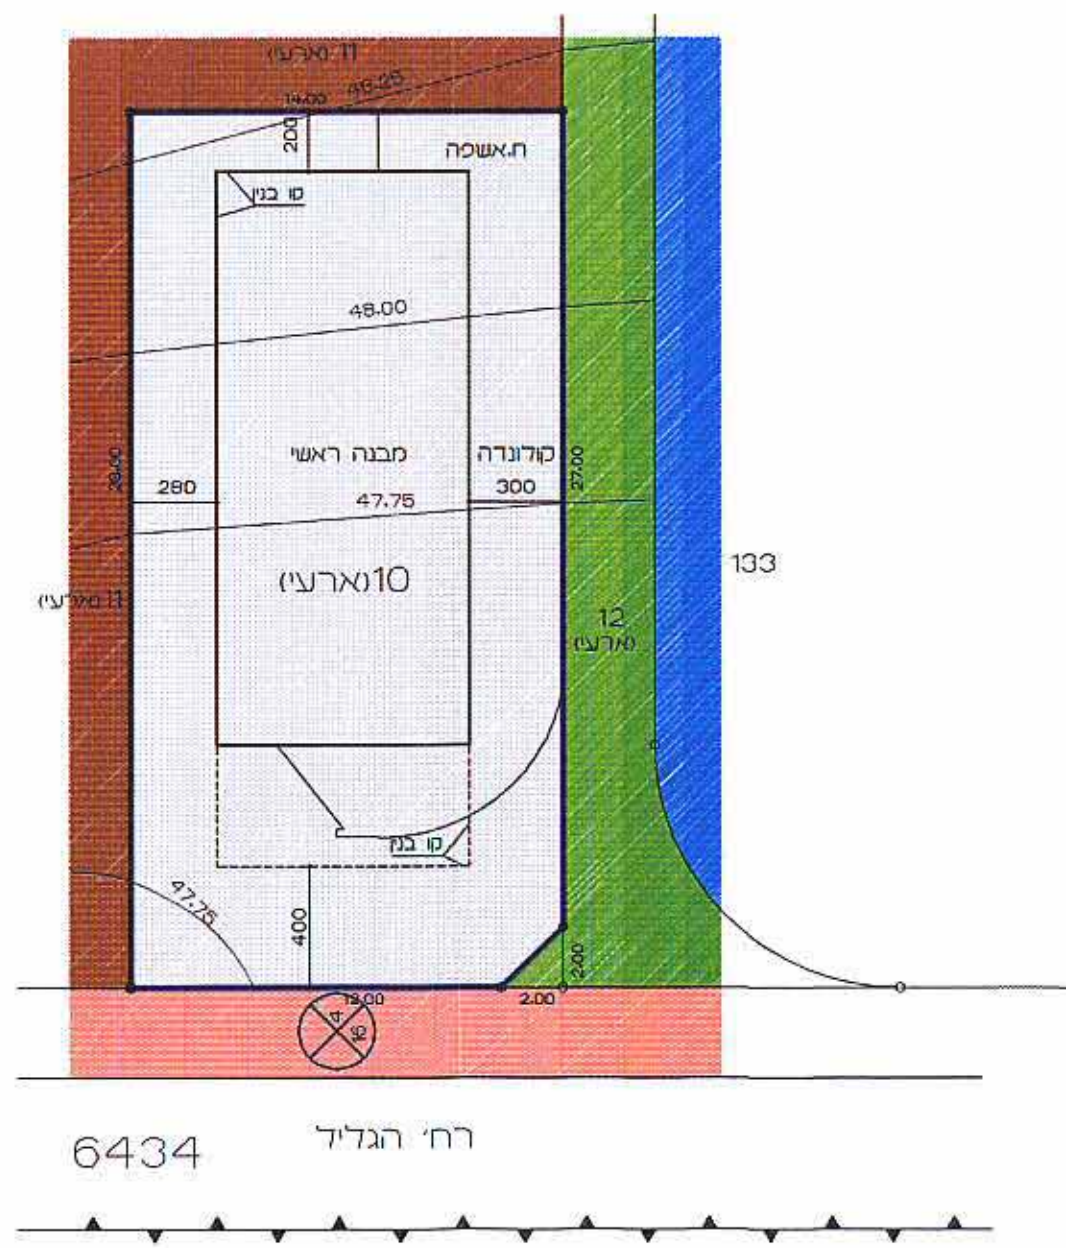

מצב מוצע
ק.מ. 1:250

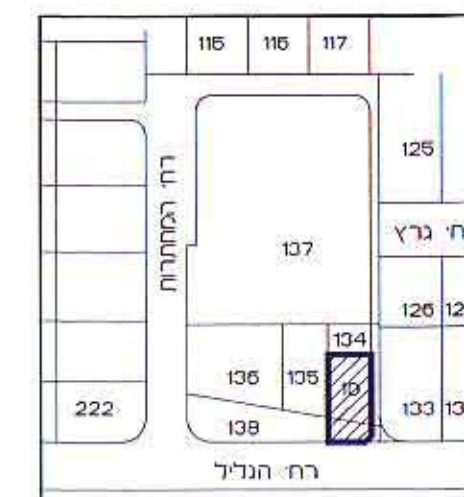


חריש סביבה ק.מ. 1:2500

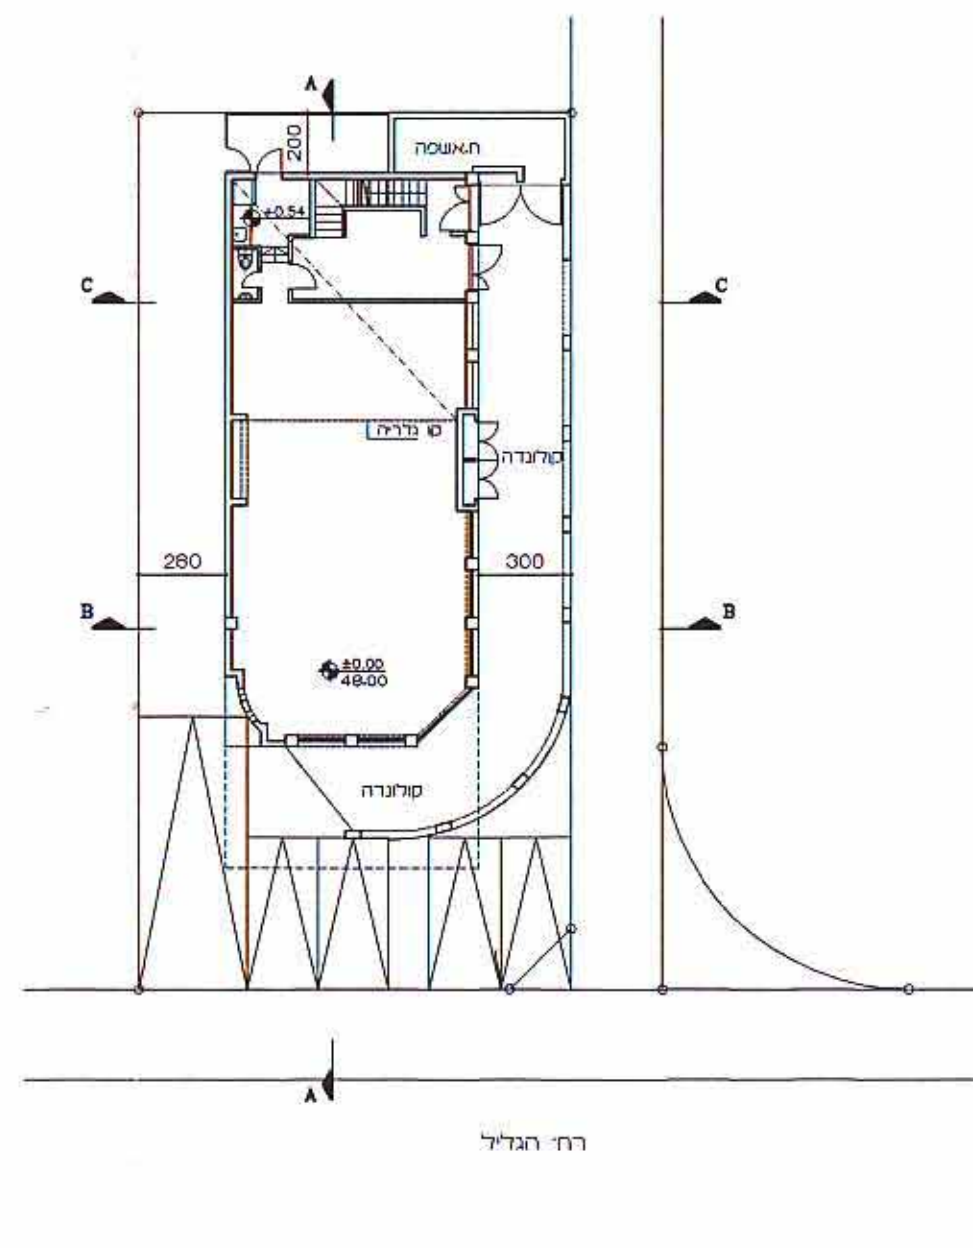

רח' הגליל


תכנית קומת קרקע
ק.מ. 1:250

נספח בינוי

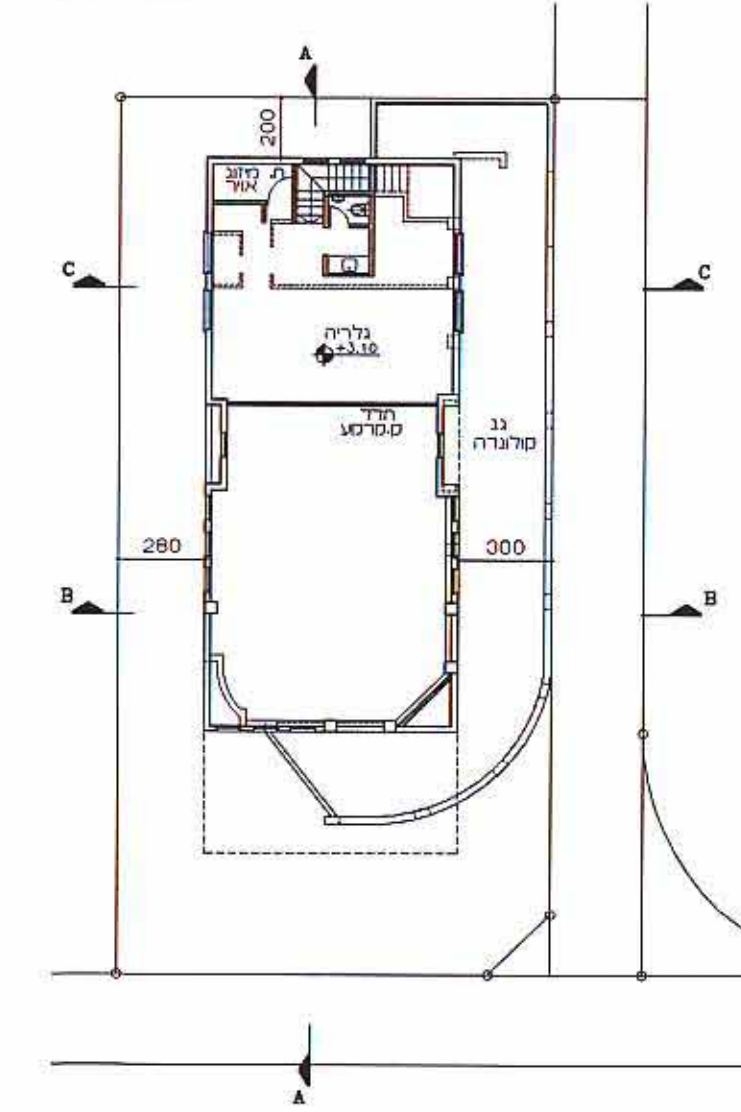


רח' הגליל

תכנית קומת גלריה
ק.מ. 1:250

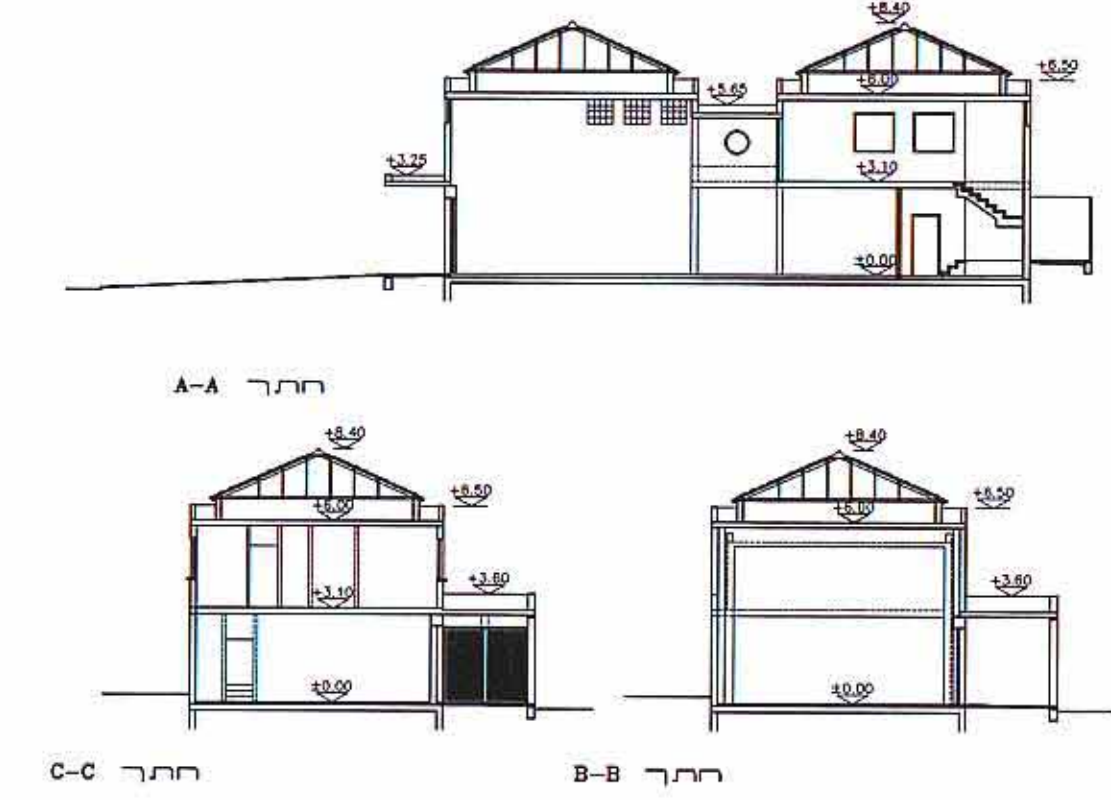

רח' הגליל

חתיכים
ק.מ. 1:250

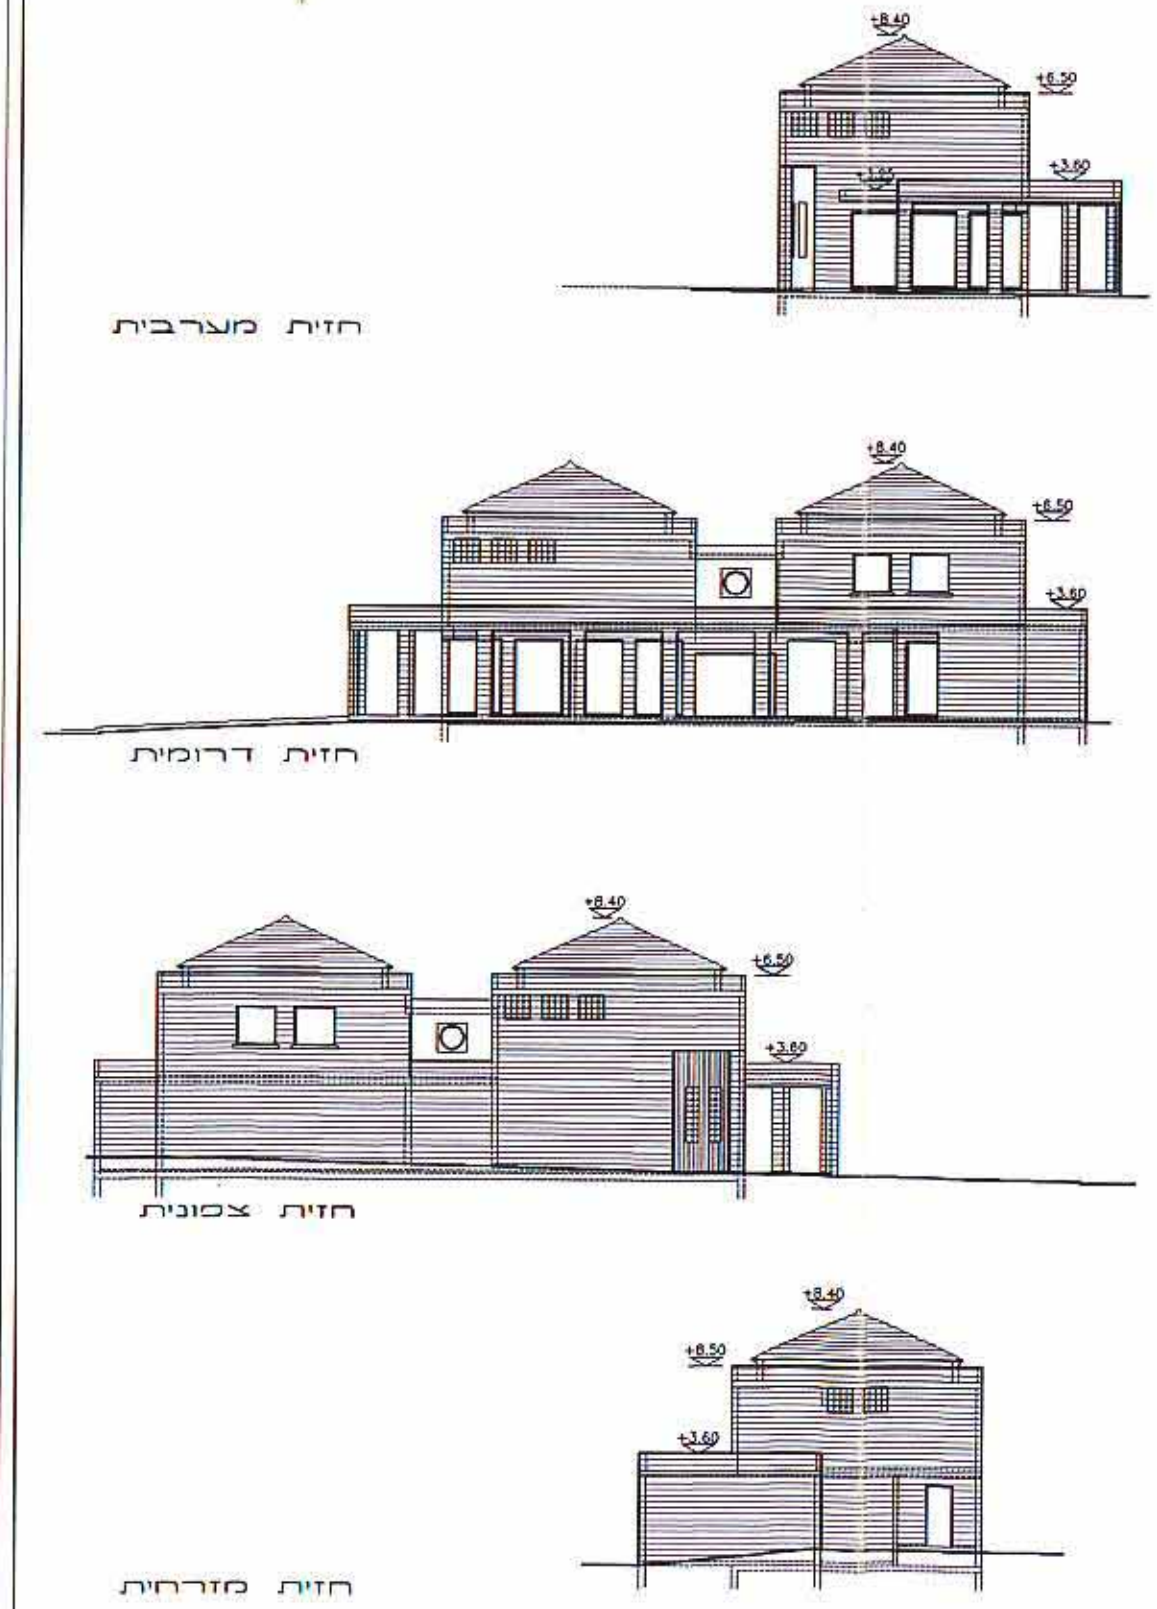

חזיתות
ק.מ. 1:250