


**מרחב תכנון מקומי רעננה**  
תכנית שינוי מתאר מס. רע/מק/א 352/1  
שינוי לתכניות מתאר מס. רע/מק/א 2000, רע/במ/א 2001, רע/במ/א 2007

מחוז: המרכז  
נפה: פתח-תקה  
מקום: רעננה  
גוש: 7649  
חלקת: 176(חלק), 221  
שטח התכנית: 1776 מ"ר  
היום: הועדה המקומית לתכנון ובנייה, רעננה.  
המתכנן: מחד הנדסה, רעננה.  
בעלי הקרקע: עיריית רעננה  
קנה: 1:500, 1:5000



**מצב מוצע**  
קנה 1:500

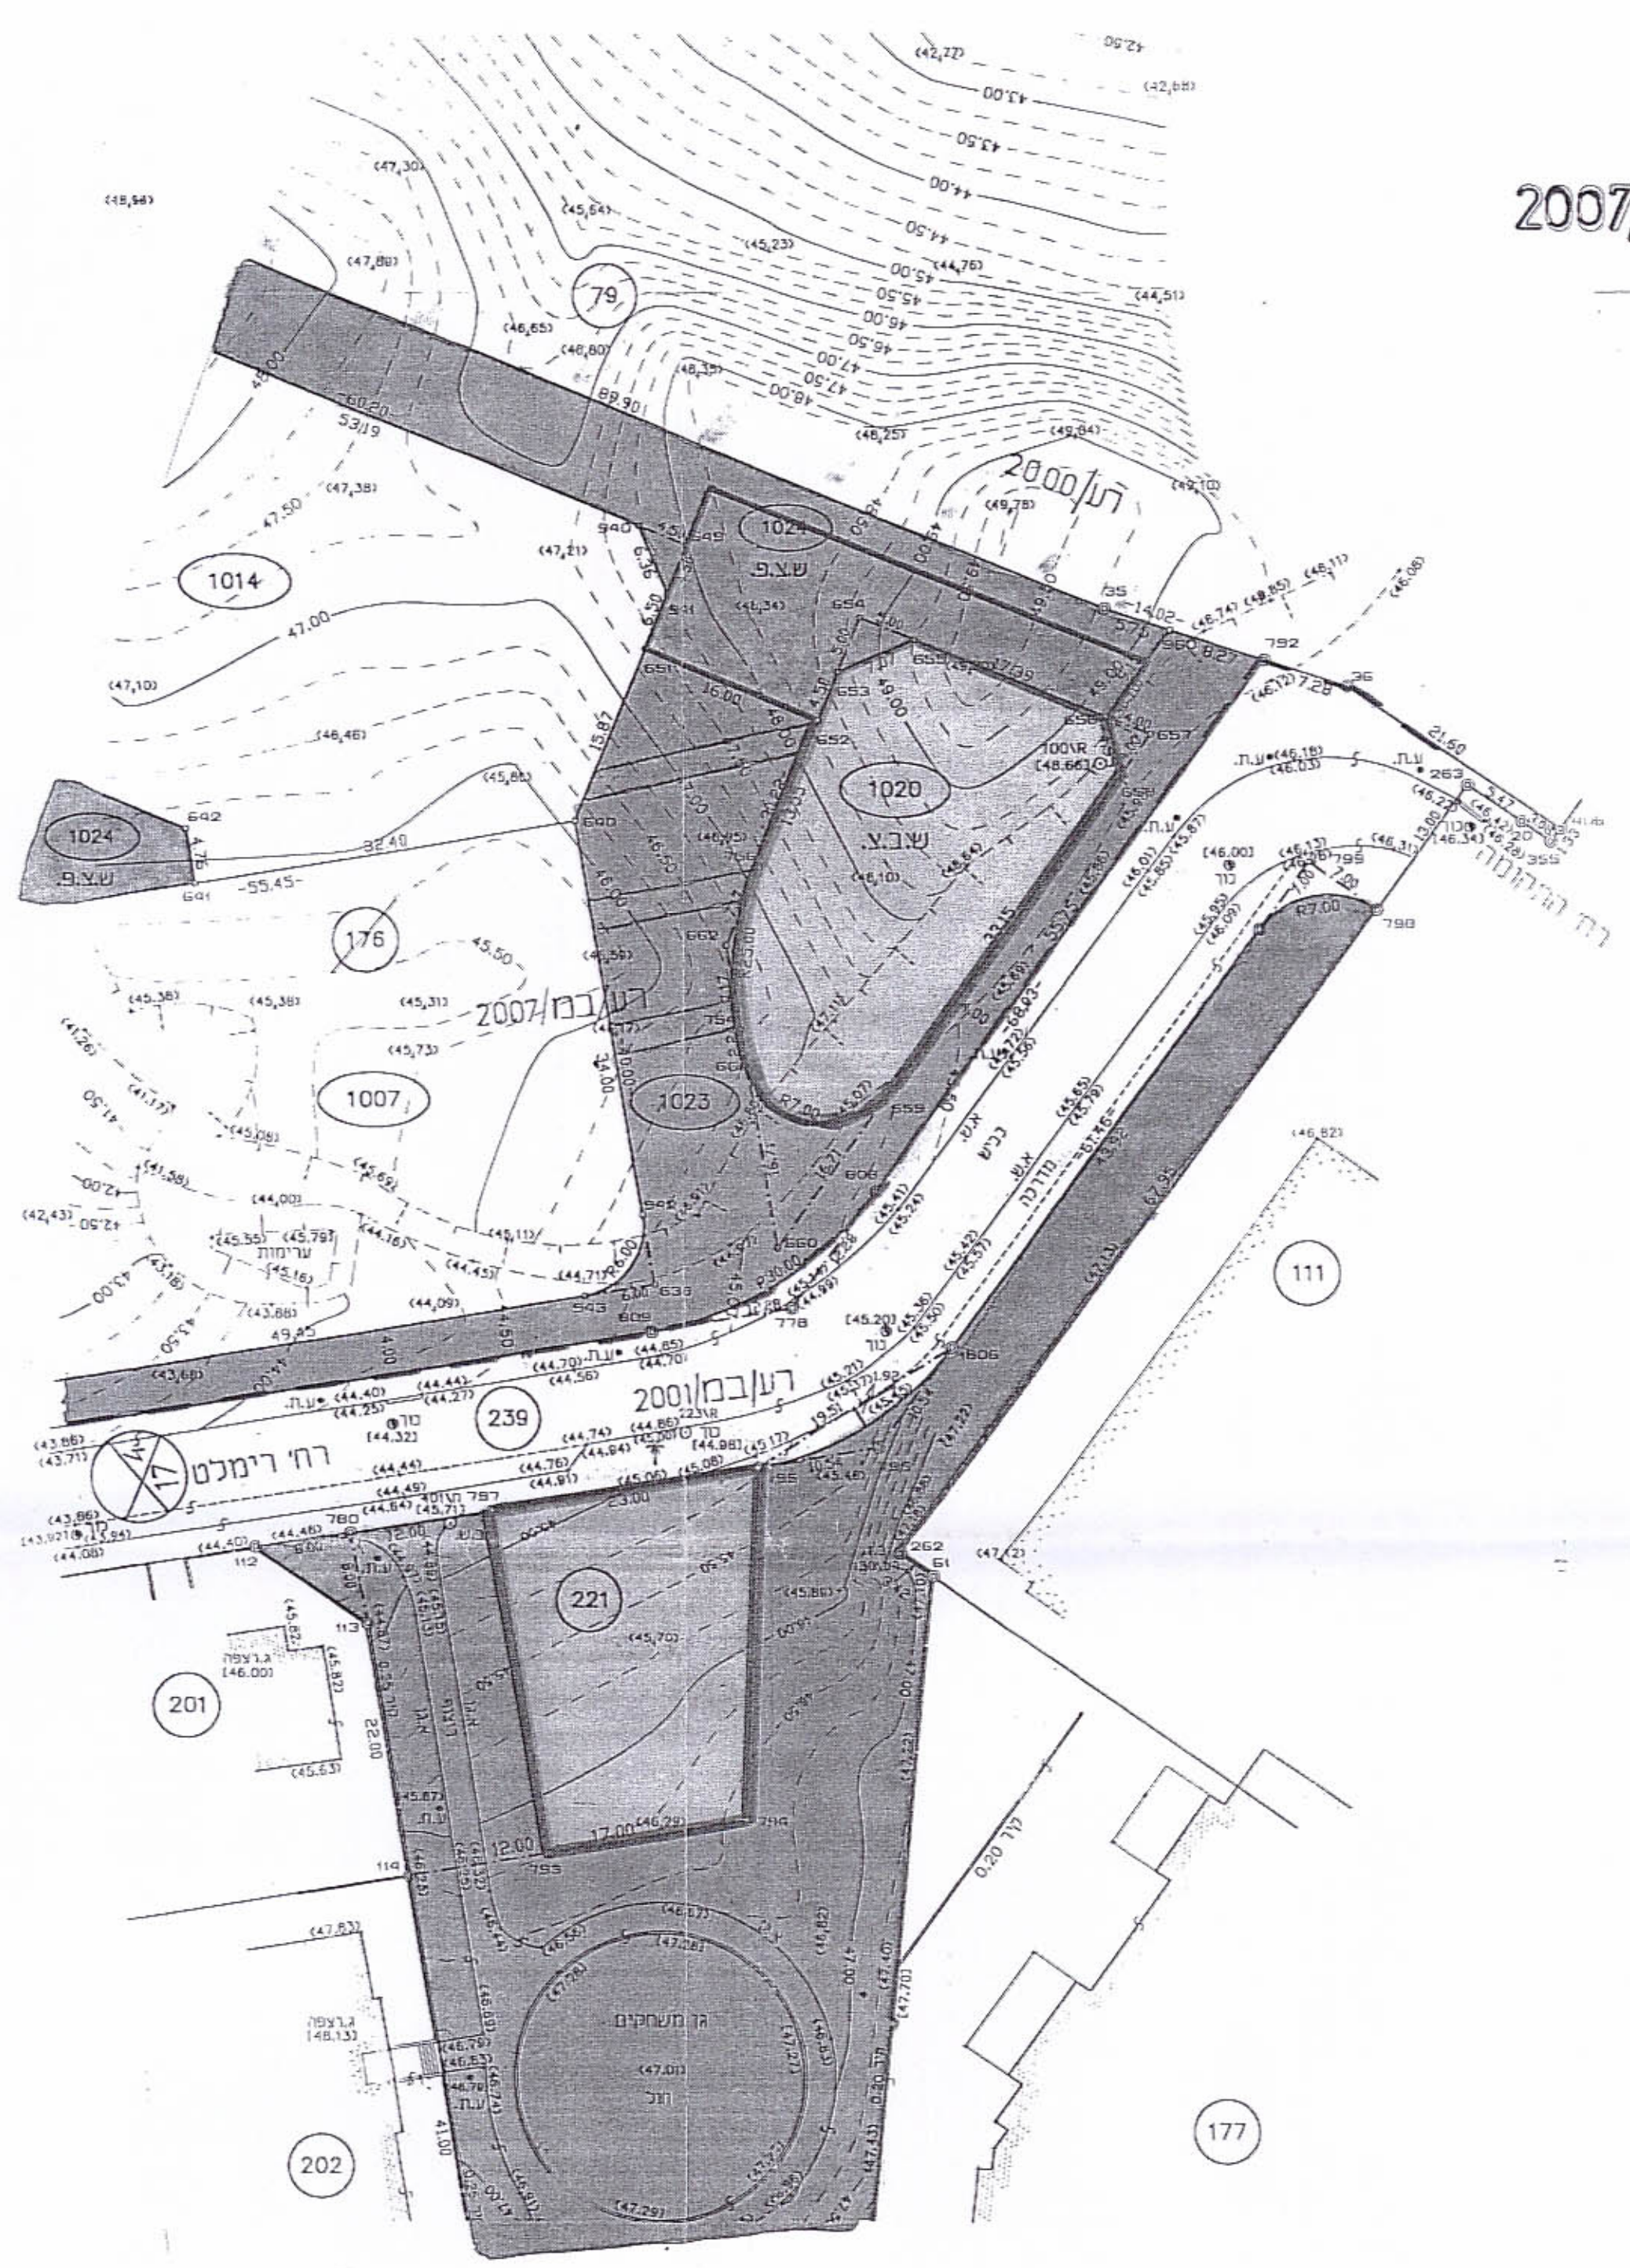


**מצב קיים**  
קנה 1:500

**מקרא:**

- גבול התכנית
- איזור מגורים א'
- איזור מגורים ג'
- ש.ב.צ.
- ש.צ.פ.
- דרך קימת
- דרך חדשה
- מס.חלקה קיימת
- מס.מגרש מוצע בהתאם לרע/במ/א 2007
- מס.מגרש מוצע בהתאם לרע/מק/א 352/1
- גבול תכניות מאושרות
- איזור חקלאי

**טבלת שטחים:**

מצב מוצע			מצב קיים		
הערות	מס.מגרש/שטח בבור יעד	שטח	מס.מגרש/שטח בבור יעד	שטח	הערות
ירשמו	ש.ב.צ.	230	ש.ב.צ.	597	221
ע"ש	ש.צ.פ.	367	ש.צ.פ.	367	1024
עיריית רעננה	ש.ב.צ.	1179	ש.ב.צ.	812	1020
סה"כ שטח מוצע 776 מ"ר			סה"כ שטח קיים: 776 מ"ר		

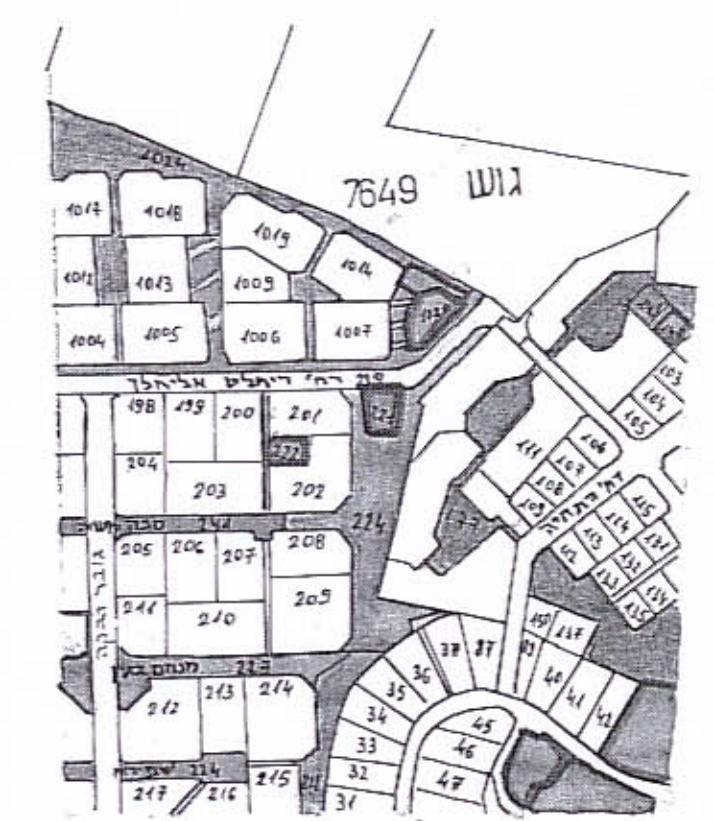

**תרשים סביבה**  
קנה 1:5000

ועדת טענה רעננה  
אישור תכנית מס' רע/מק/א 352/1  
ועדת טענה חליטה לאשר את התכנית  
ביושבה מס' 97006 ביום 19.5.97

אני מאשר בזה כי מסה זו היא העתק נכון של המסמך הטמוגרפית שהכינוי על סמך מידרה שהסתיימה ביום 10 בחודש אוקטובר שנת 1996 ועדכונה הסתיימה ביום 10 בחודש אוקטובר שנת 1996 וכי כל המפרטים שאושרו במסמך הם נכונים.