


0584
מנהל
SA 4089
RAST

ג'א' מ/מ 4089/80 סדיון כח' ב' 6

טבלת שטחים

מרחף	טיקרי		שרות	
	קיים	מאושר לשי	קיים	מאושר לשי
מרחף	76	76	50	50
קרקע	377	377	61	15
סה"כ	453	453	111	65

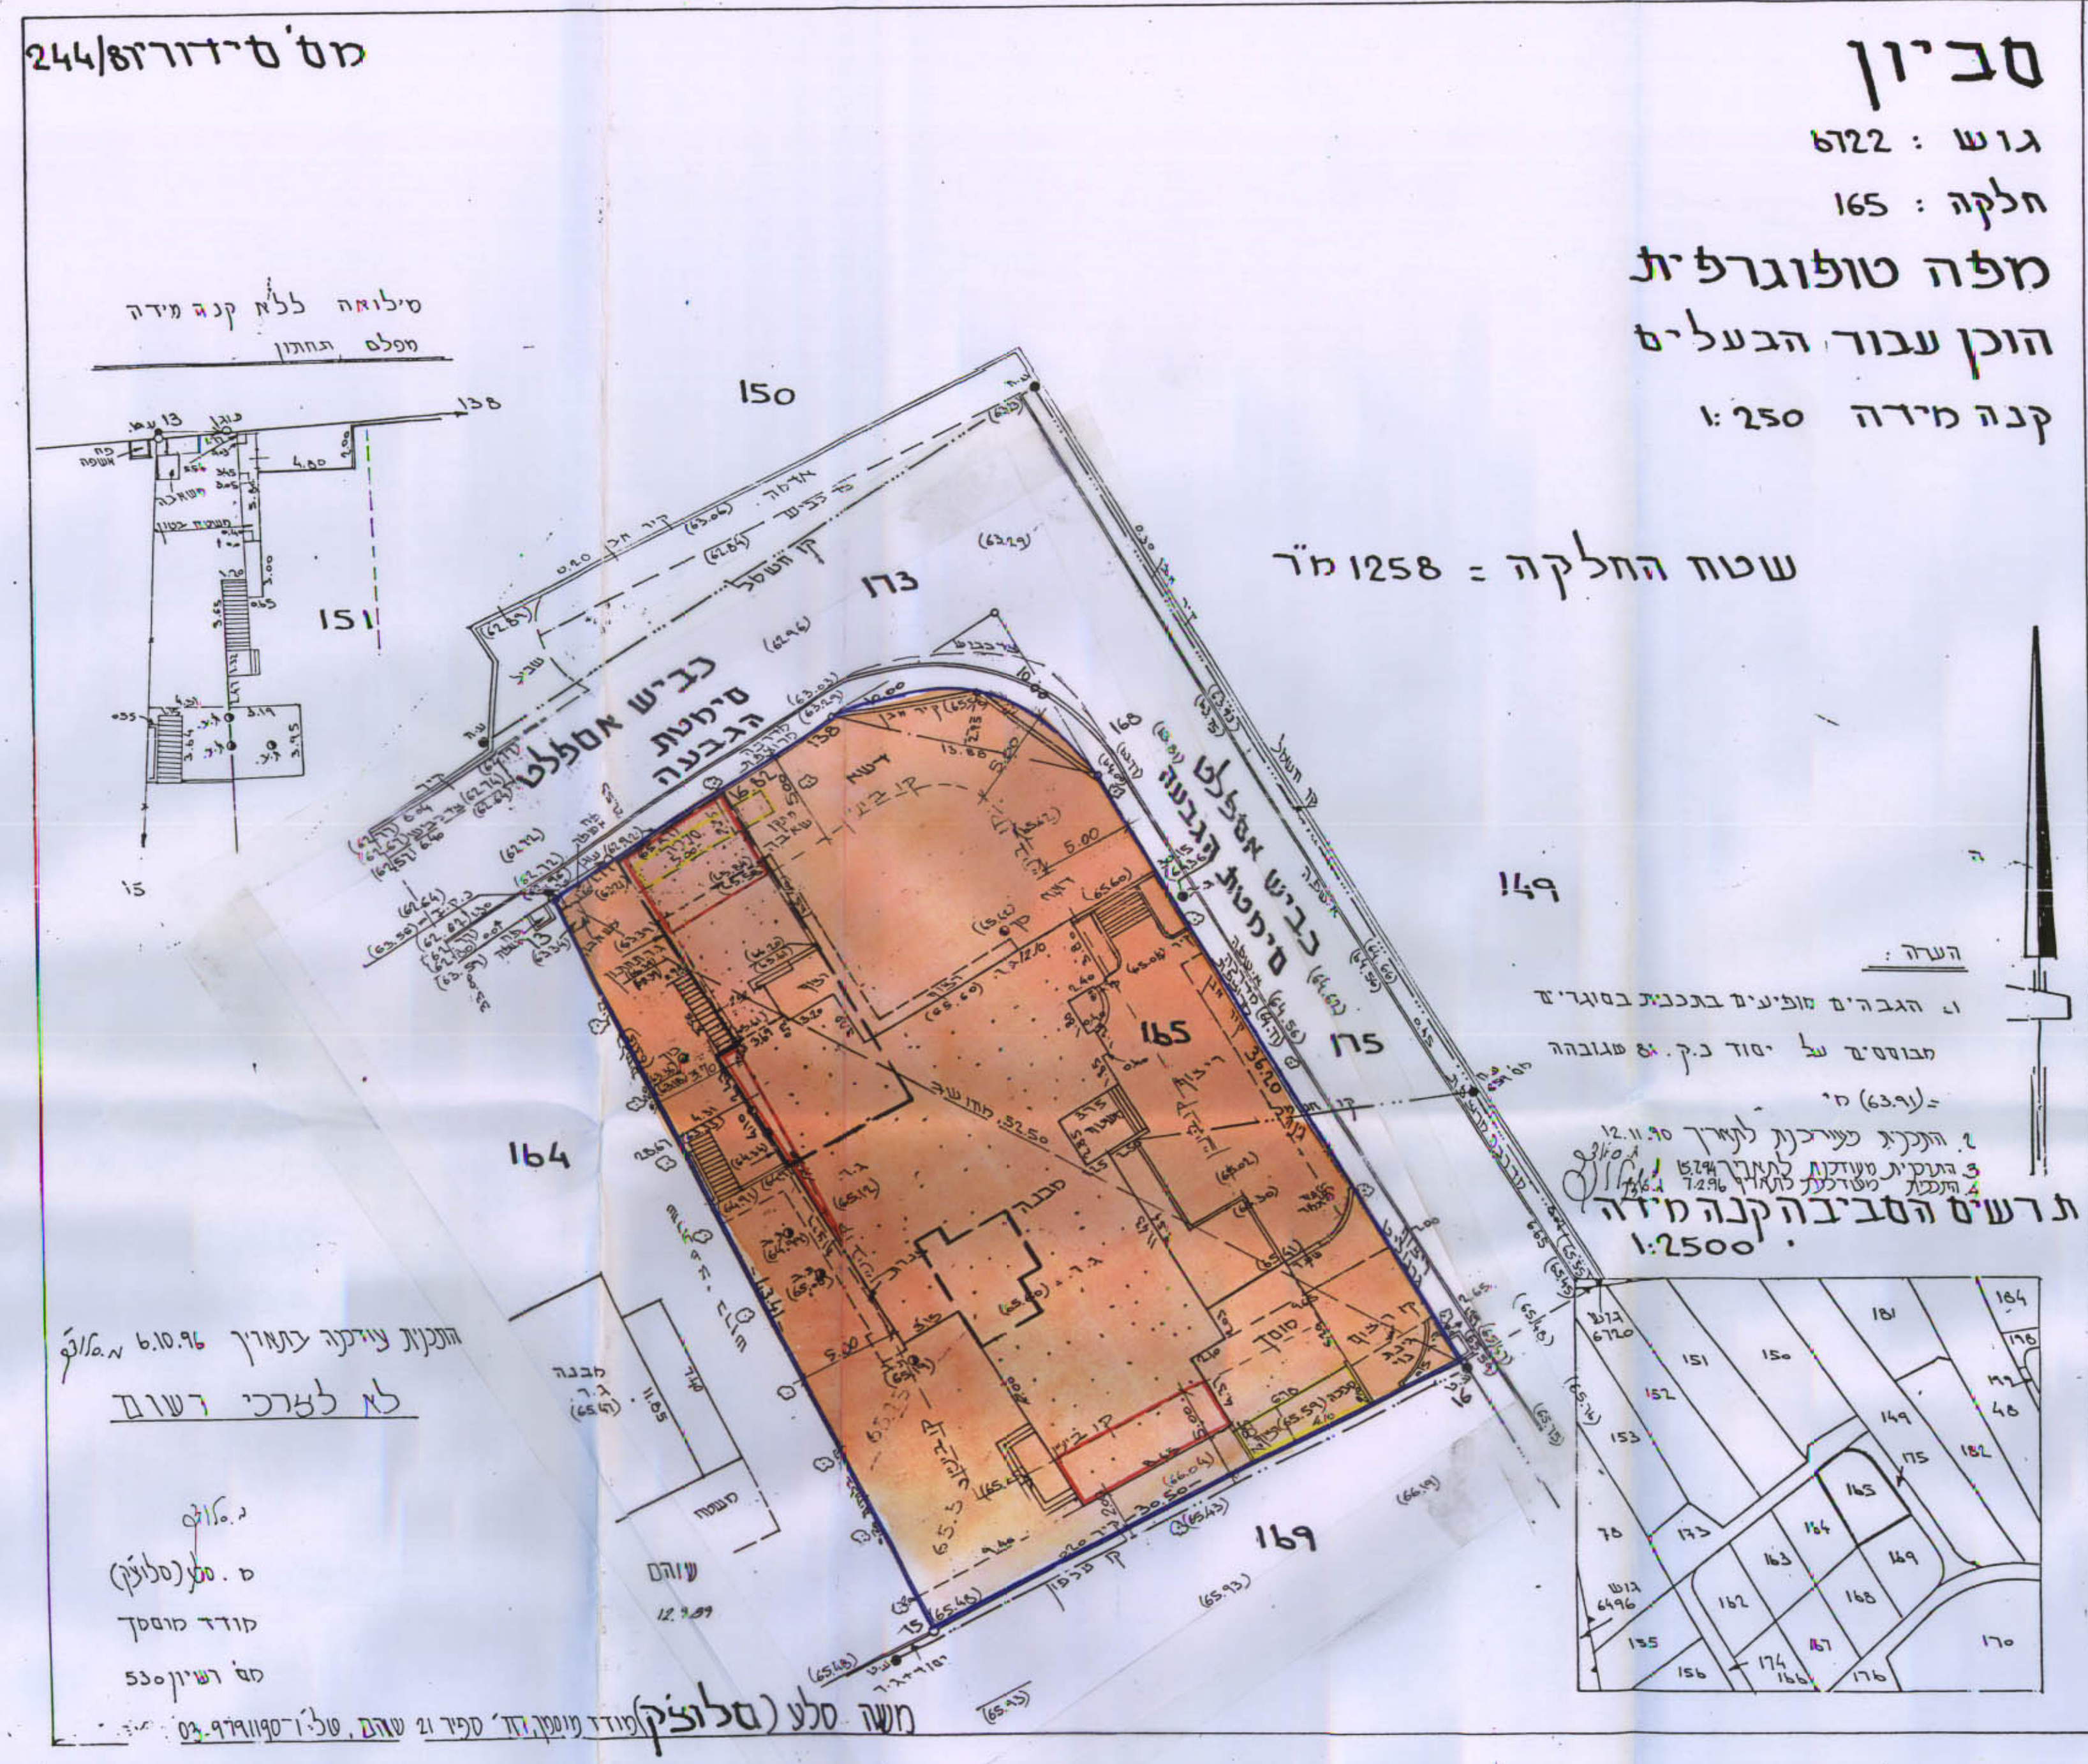

כרמך תכנון מקומי "החרב 5"
תכנית חפירות סף סח' /4089
שינוי לתכנית חפירות סף שר' /23/524 + סח' /4031

מסך ב':
חחוף :
לפה :
ה. הקוחית :
גוש :
חלקה : 165

לעל הקרקע : מעלה מקומי יזרחל
היוצם : עללה ועומד קחון
עורך התכנית : מדרה ה. רופנסלד
שטח התכנית : 1058 מ"ר

החוק התכנון והבניה תשכ"ה-1965
הערה המקצועית והבניה ולתכנון עיר
המרכז
תקופת זמן: 40 ימים
למפקדה בשיבת מס' 91
מיום 21.5.91
06722
165

סקרא
גבול התכנית
חיסור חקרים א'
כנין קיים
אזור סגורים עם משק עדר
גבול תכנית גובלת
גבולות קרתם
סומם שבועש לחלקה בקו בנין
משרד הפנים מחוז הירושלם
תוכ התכנון והבניה תשכ"ה-1965
אישור תכנית מס' 4089/80
הערה המחוזית לתכנון ולבניה תש"ל
יום 16.9.91 לאשר את התכנית
עורך התכנית
חתימות

