


מס' ת.מ. 674/38
 מס' פתוח 1:250
 מס' חש"מ 18

מס' ת.מ. 674/38
 מס' פתוח 1:250
 מס' חש"מ 18

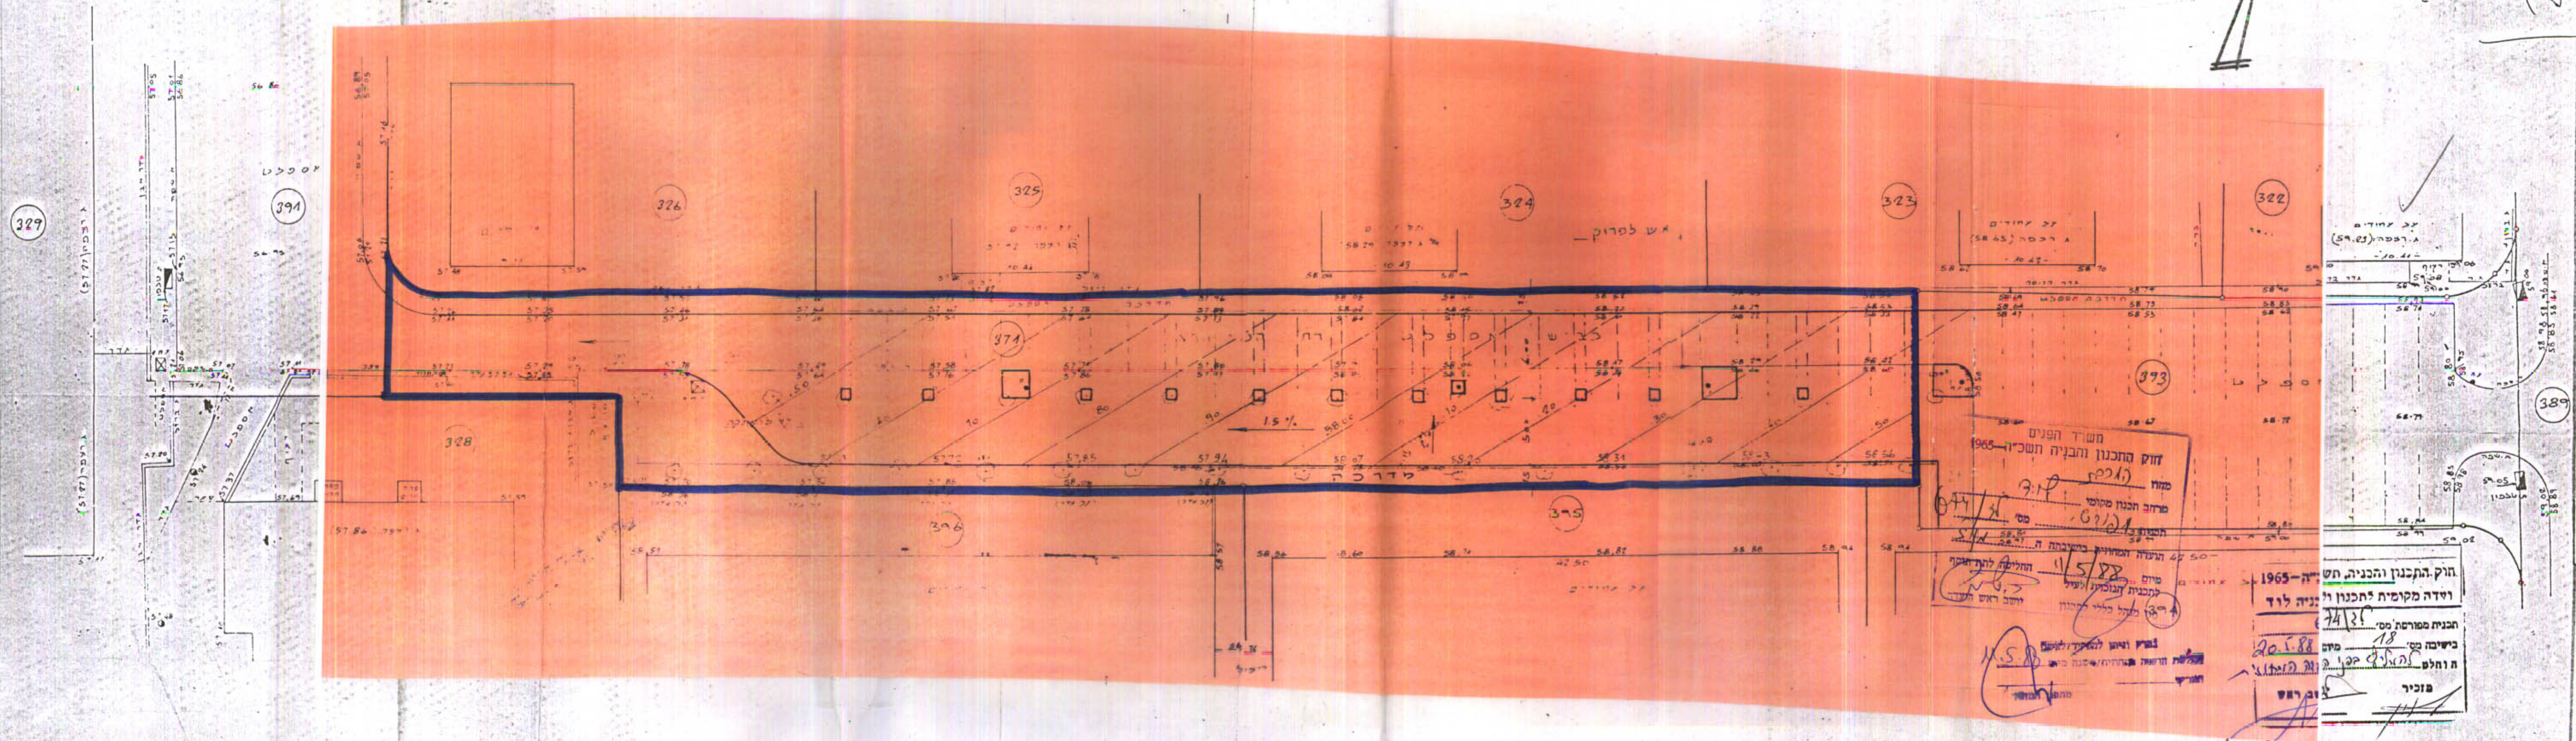

נספח לת.מ. לד/674 ת.כ. פתוח 1:250