תימי רה/400/א/10 רחובות בק"מ 1:250

אישור תכנית מס. רח/400/א/10
התכנית מאושרת מכח סעיף 108(ג) לחוק

משרד הפנים
-5-6-1997

הפעלה מינהל
05-08-1997
נתקבל

הוועדה המקומית לתכנון ולבניה - רחובות
מרחב תכנון מקומי - רחובות
שינוי לתכנית מתאר רח/400/א

מחוז: המרכז
נפה: רחובות
מקום: רחובות
גוש: 3704
חלקות: 427,515

תכנית מספר רח/400/א/10

חוק התכנון והבניה תשכ"ה - 1965
הועדה המקומית לתכנון ולבניה
רחובות
תכנית מתאר/מפורטת מס' רח/400/א/10
בישיבה מס' 11 מיום 23.2.95 הוחלט להעביר תכנית זו לועדה המחוזית לתכנון ולבניה מחוז המרכז כהמלצה להפקדה/לאשרה
יו"ר הועדה / המהנדס

מחוז: מרכז
עיר: רחובות
גוש: 3704
חלקות: 427 , 515
שטח התכנית: 3137 מ"ר

היוזם: הוועדה המקומית לתכנון ולבניה

בעל הקרקע: תל-דר נכסים והשקעות בע"מ
שמשון בניה והשקעות בע"מ

מחבר התכנית: דליה לפידות, אדריכלית
סיקו 4, רחובות

גאודע-ניהול ומידע מקרקעין ונכסים בע"מ
אימות אישור
אושרה לתוקף ע"י ועדה
שם
חתימה

מקרא:

- גבול תכנית
- דרך קיימת
- הרחבת דרך
- מבנה ציבור
- מגורים ומסחר מעורב
- מגורים ב'
- מבנה הריסה

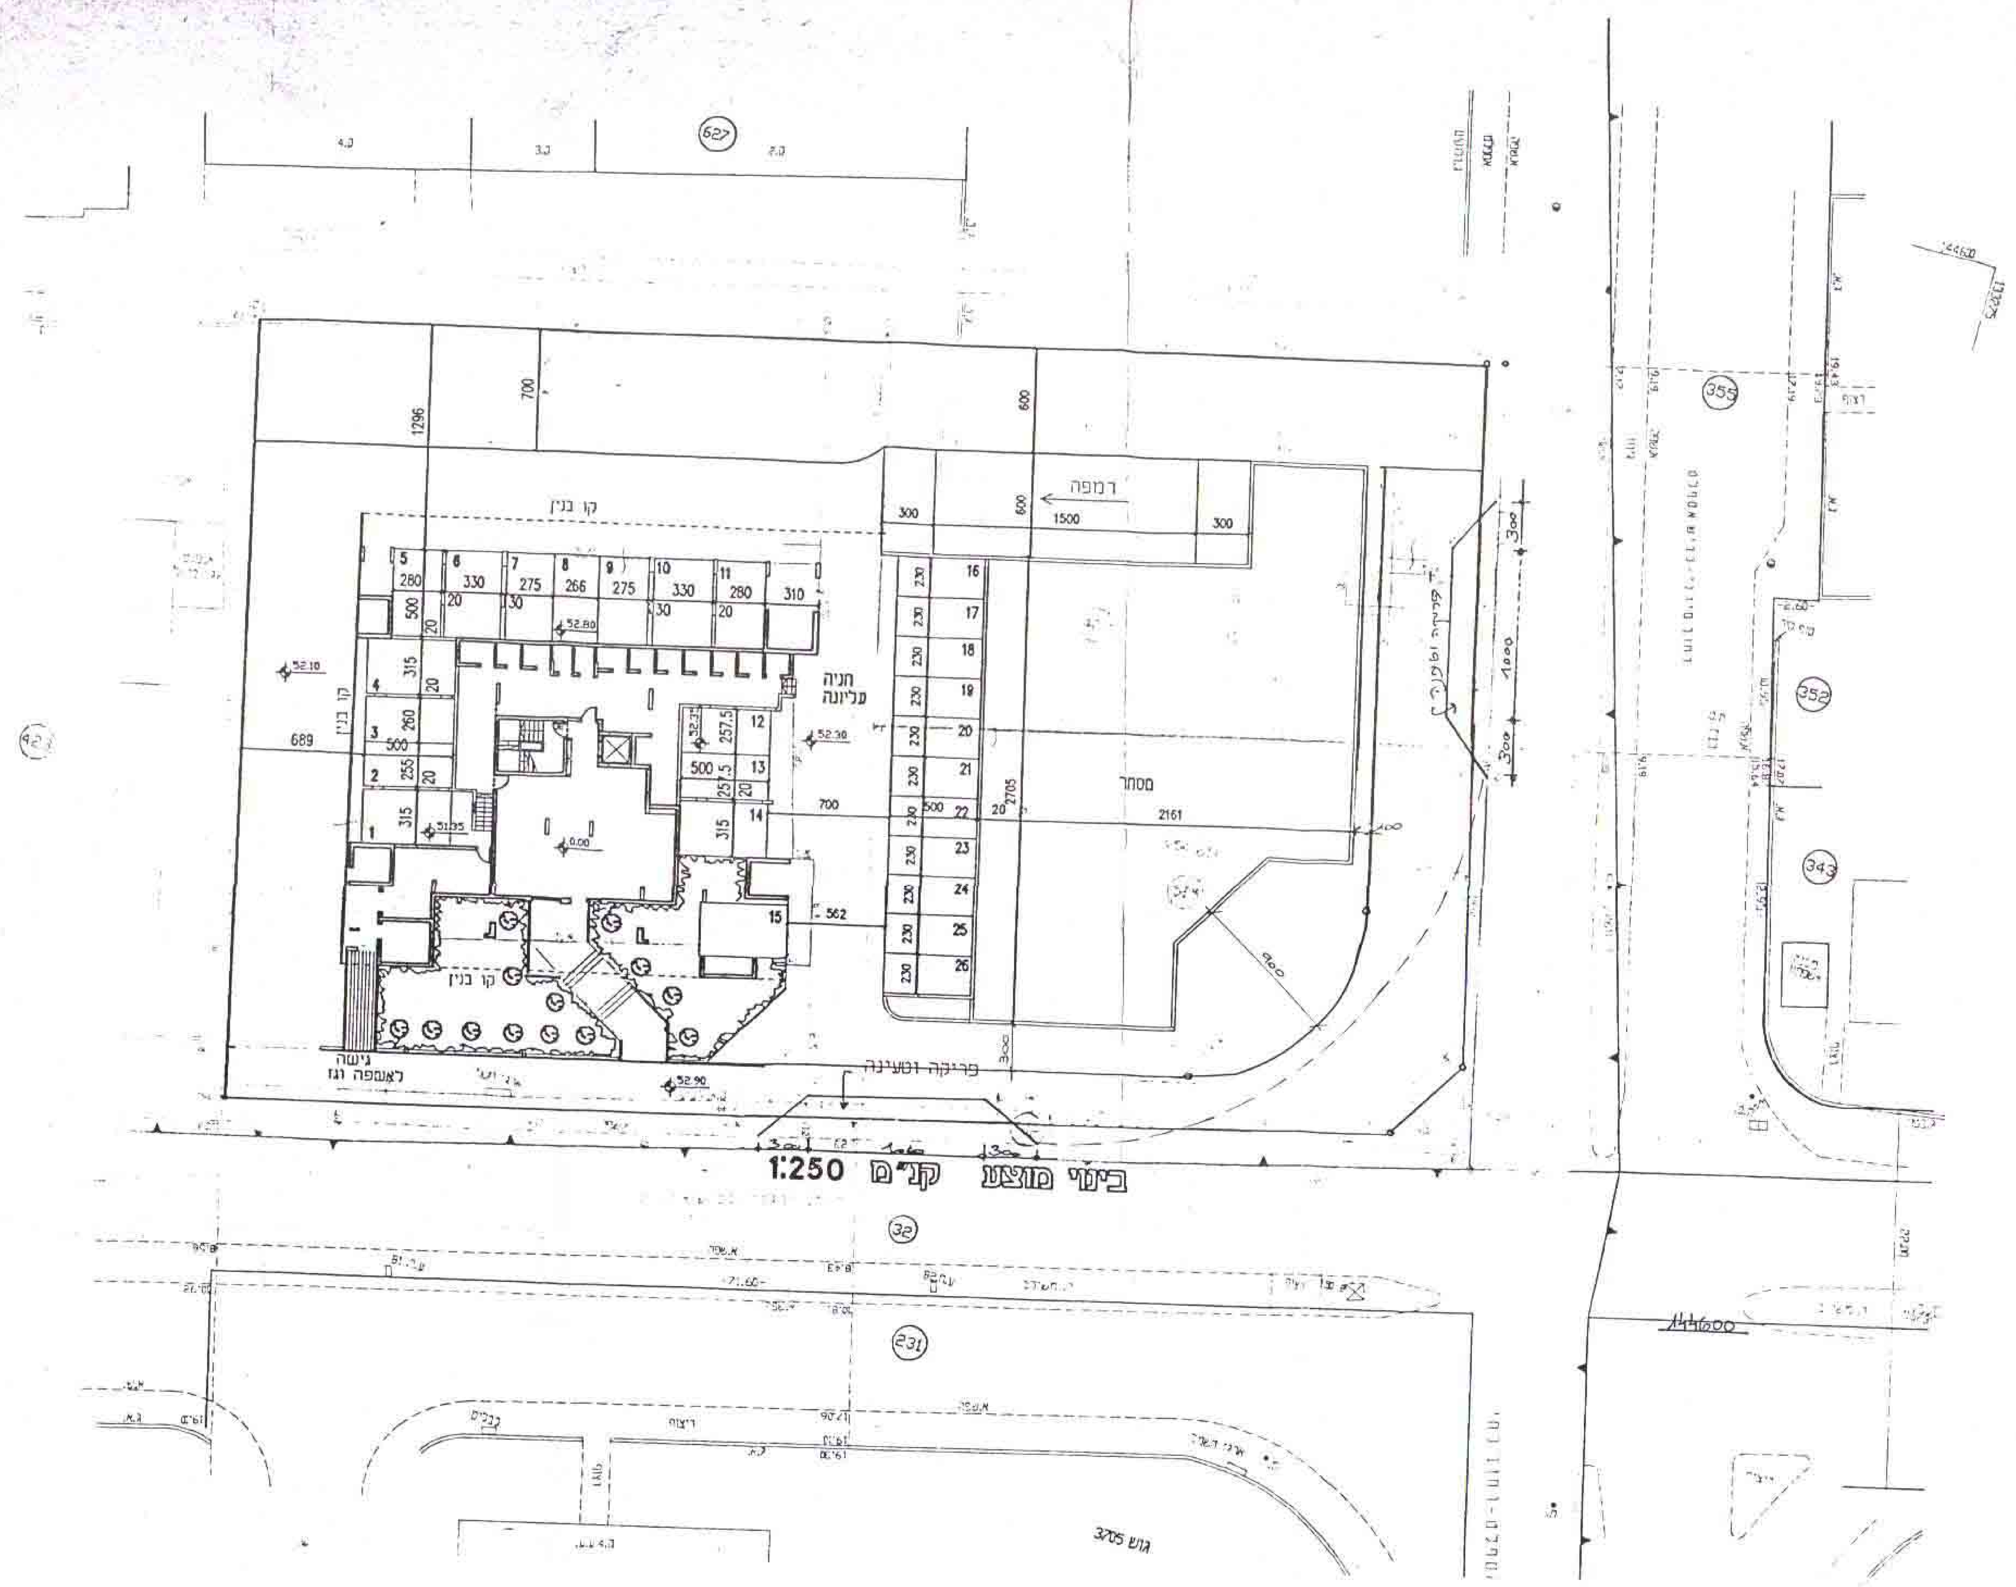

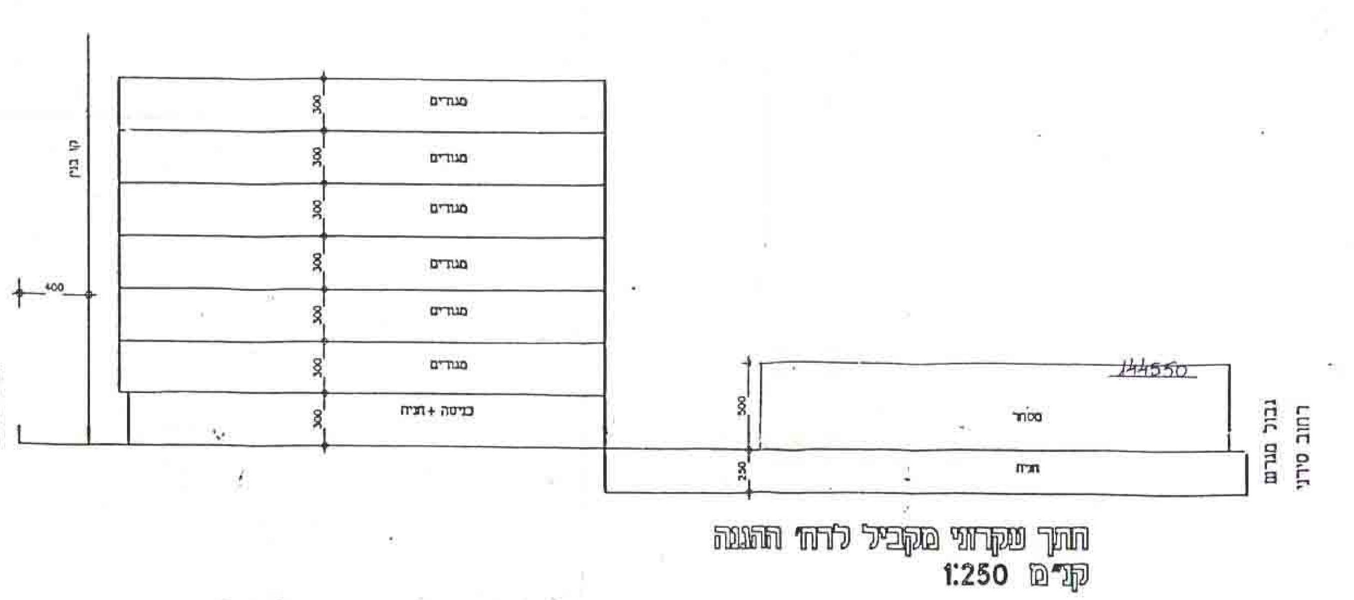

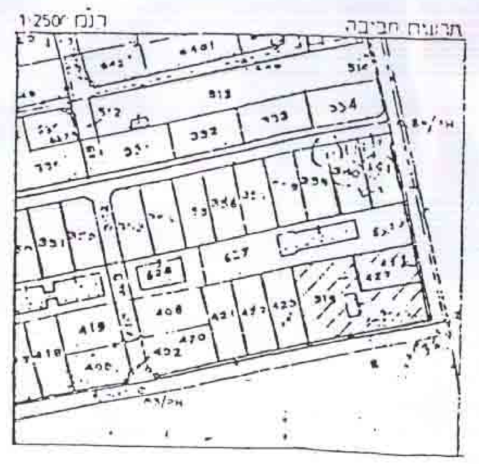

חתימות:
היוזם:
בעל הקרקע:
המתכנן:
תאריך:

דליה לפידות
אדריכלית ומתכננת ערים
רחובות רח' סיקו 4
טל. 9470611 טלפקס 08-9475659

טבלת שטחים

מצב קיים

מגורים ב'	2577
הפקעה לדרך	460
סה"כ	3137

מצב מוצע

מגורים מעורב מסחר	2223
הפקעה לדרך	460
הפקעה למבנה ציבור	454
סה"כ	3137

x5