

מרחב תכנון מקומי "עמק חפר"

שינוי תכנית מתאר מס' עמ' 4/137/1
שינוי לתכנית מתאר עמ' 200, לתב.ע. חשמי/ווא (עמ),
ולתכנית מתאר עמ' 30-10-1997

המחוז
נפה
מקום
גוש וחלקה גוש 8304, חלקה 53
בעל הקרקע
היוזם
המגיש
המתכנן
השטח
תאריך
קנה מידה

גוש וחלקה גוש 8304, חלקה 53
בעל הקרקע
היוזם
המגיש
המתכנן
השטח
תאריך
קנה מידה

דודי יוסף
מתכנן
היוזם
המגיש

טבלת השלטים והאזורים

האזור	ק"מ	ק"מ	מול%	באחוזים
אזור נחלות	2.403	100%	—	—
אזור מגורים במושב	—	—	—	89.18%
שטח ציבורי עתיד	—	—	—	4.16%
שביל	—	—	—	6.66%
סה"כ	2.403	100%	—	100%

מקרא

- גבול תכנית זו
- גבול תכנית חשמי/ווא (עמ) מאושרת
- אזור נחלות
- אזור מגורים במושב
- שטח ציבורי עתיד
- דרך קיימת
- שביל
- מבנה להריסה




המתכנן

בעל הקרקע



תושים סביבה 1:10.000

קנה מידה 1:250

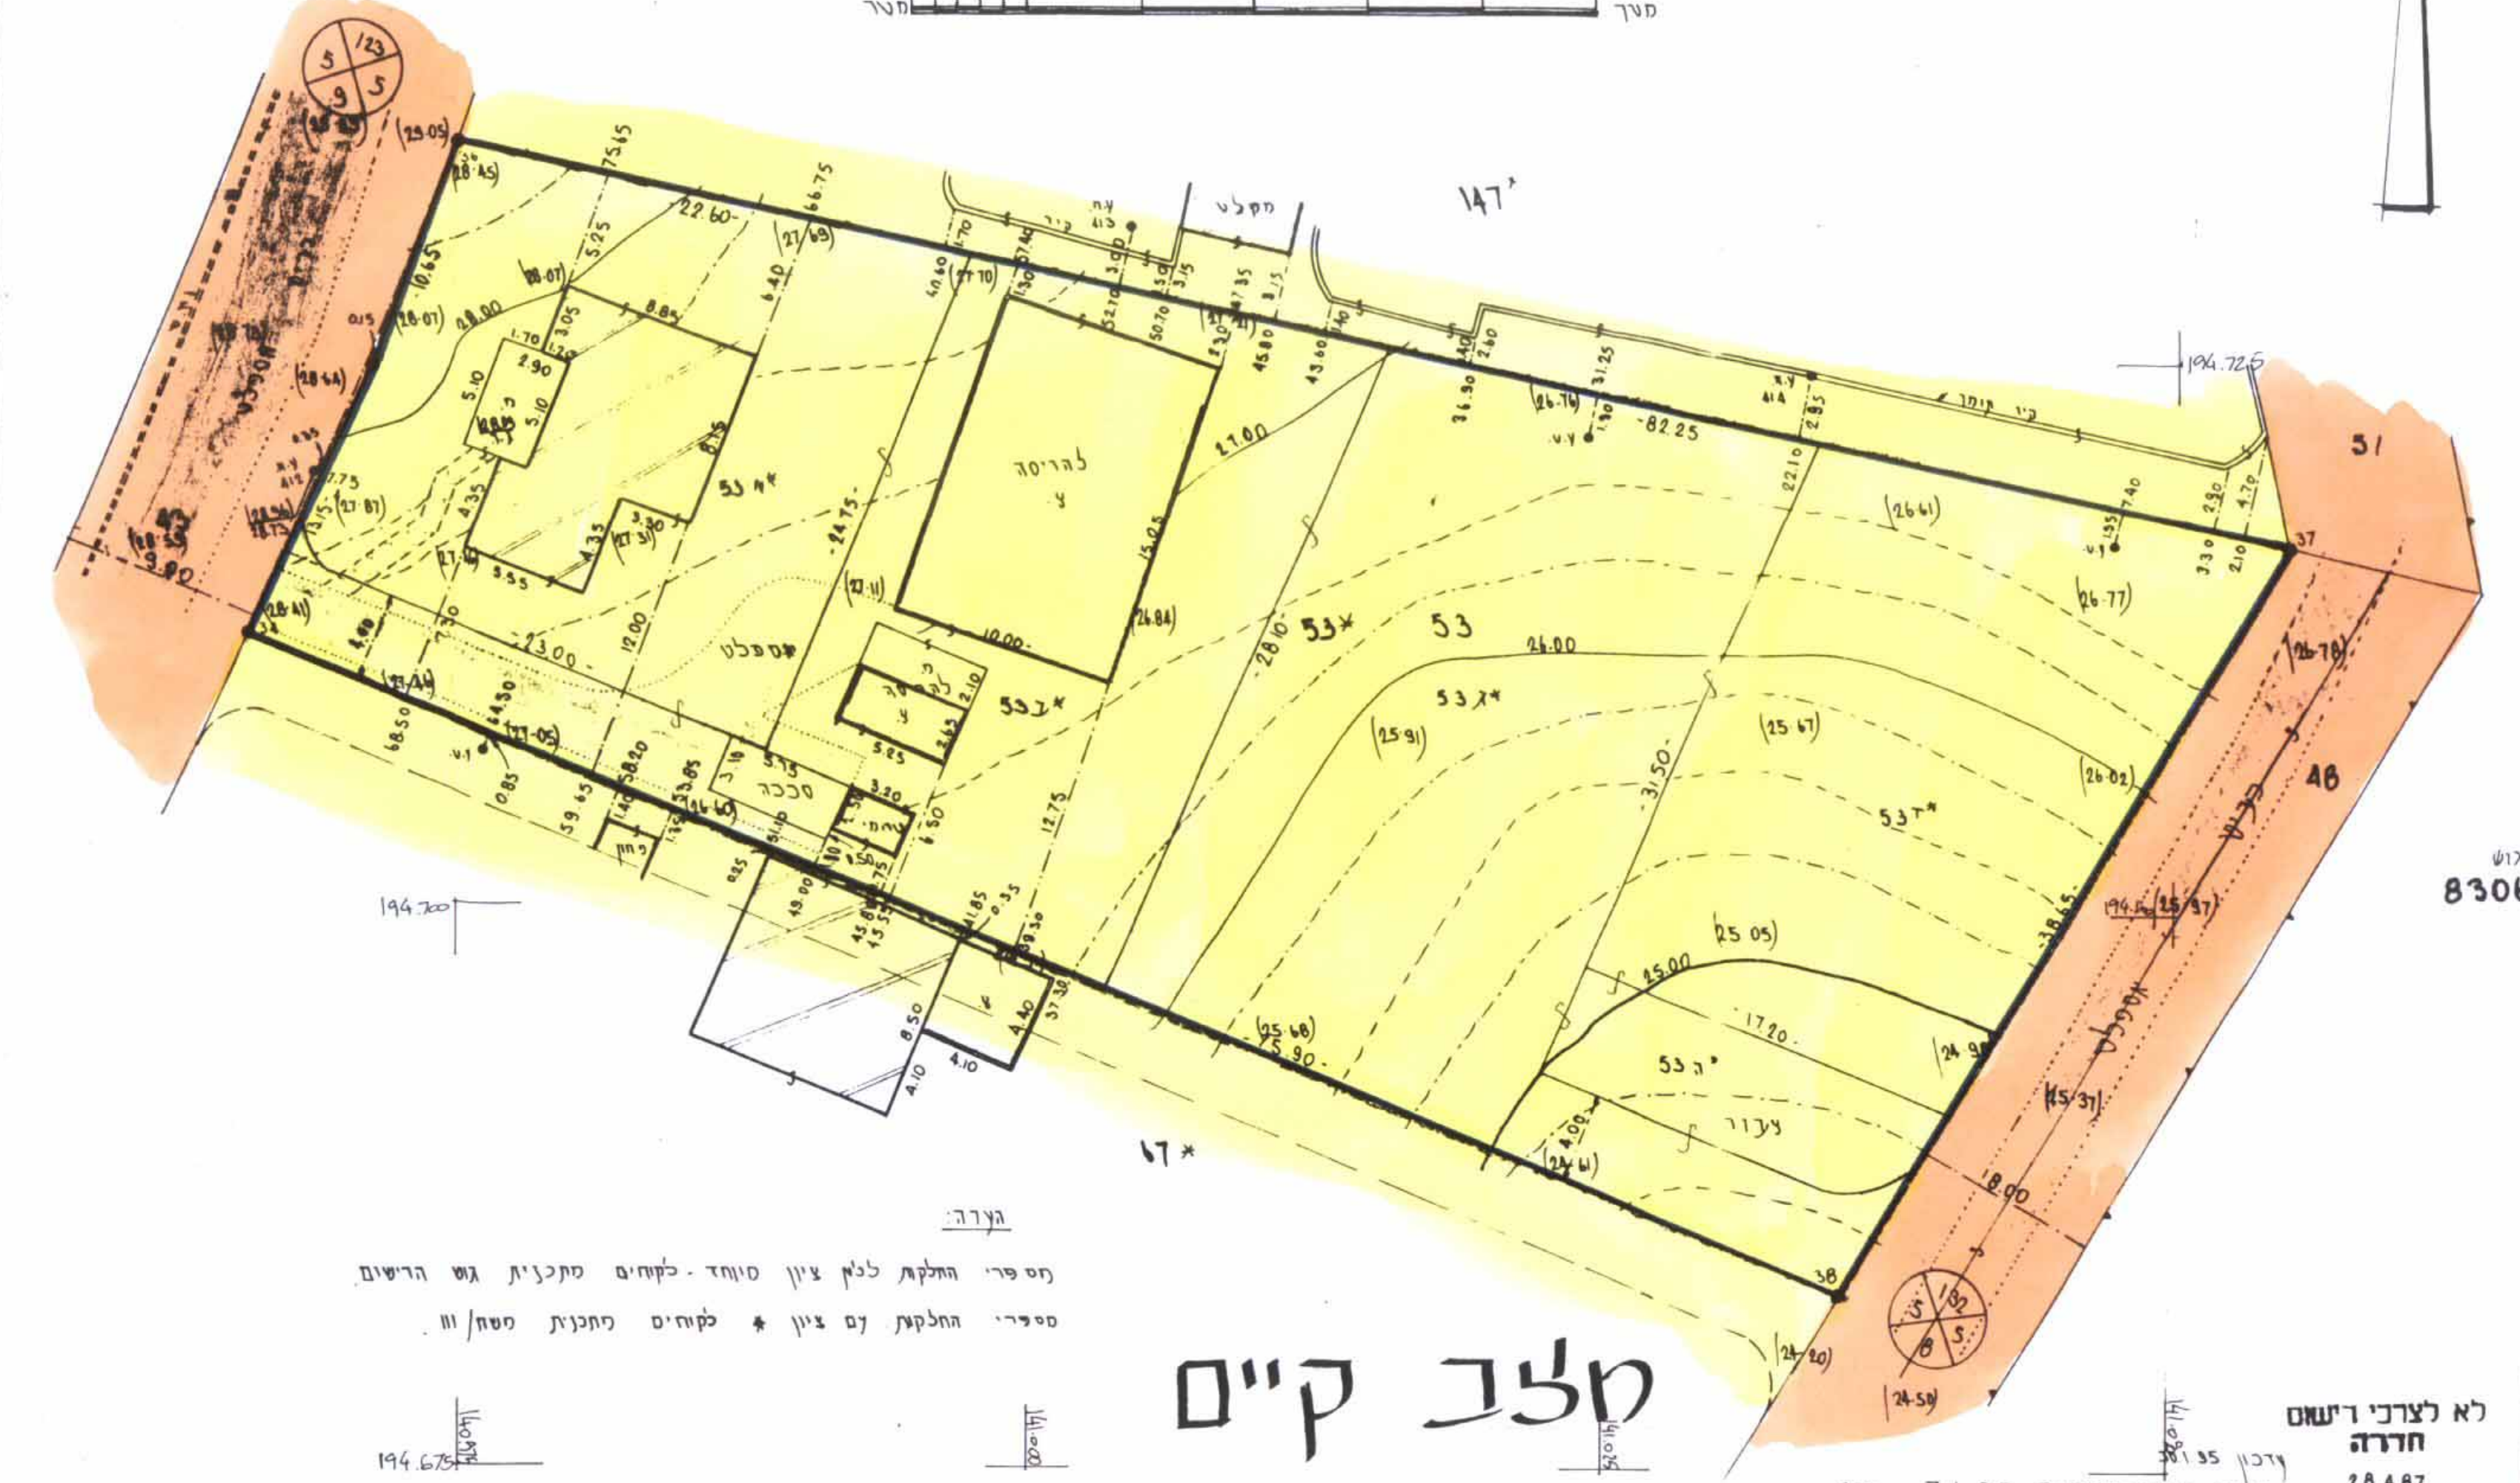

סלב קיים

נחוז : המרכז

נפה : השדרה

מועצה מקומית עמק חפר

מקום : יד יצחק, טע' 100 (עמ)

גוש : 8304, חלקה 53, אר"י, (חלקה רשומה כס כב)

שטח : 2.403

הוכן עבור:

ועד מושב כפר יד יצחק

חלוקה

סדר	החלקה	השטח
53 א	0.500	0.500
53 ב	0.543	0.543
53 ג	0.600	0.600
53 ד	0.500	0.500
53 ה	0.100	0.100
53 ו	0.066	0.066
53 ז	0.094	0.094
53 ח	2.403	2.403

3924/87

נוודי חדרה בע"מ

עו"ד שמואל ז"ל - מלצר 33

א. אישטין, בורד בוסמדי

י. עו"ד שמואל ז"ל - מלצר 33

קנה מידה 1:250



חלב חולצו

תושים סביבה 1:2500

