




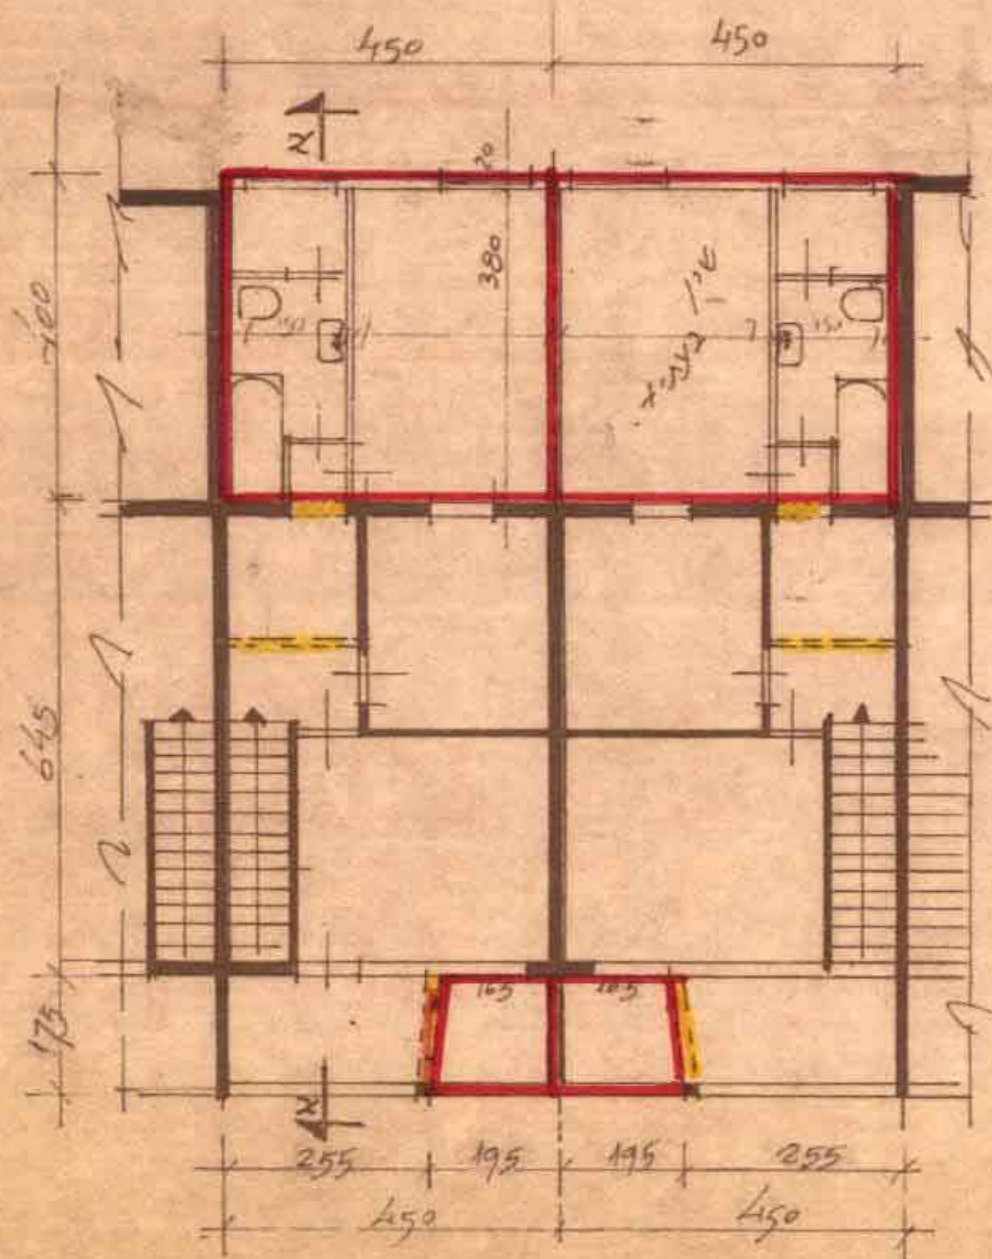


תכנית קומה א 1:100

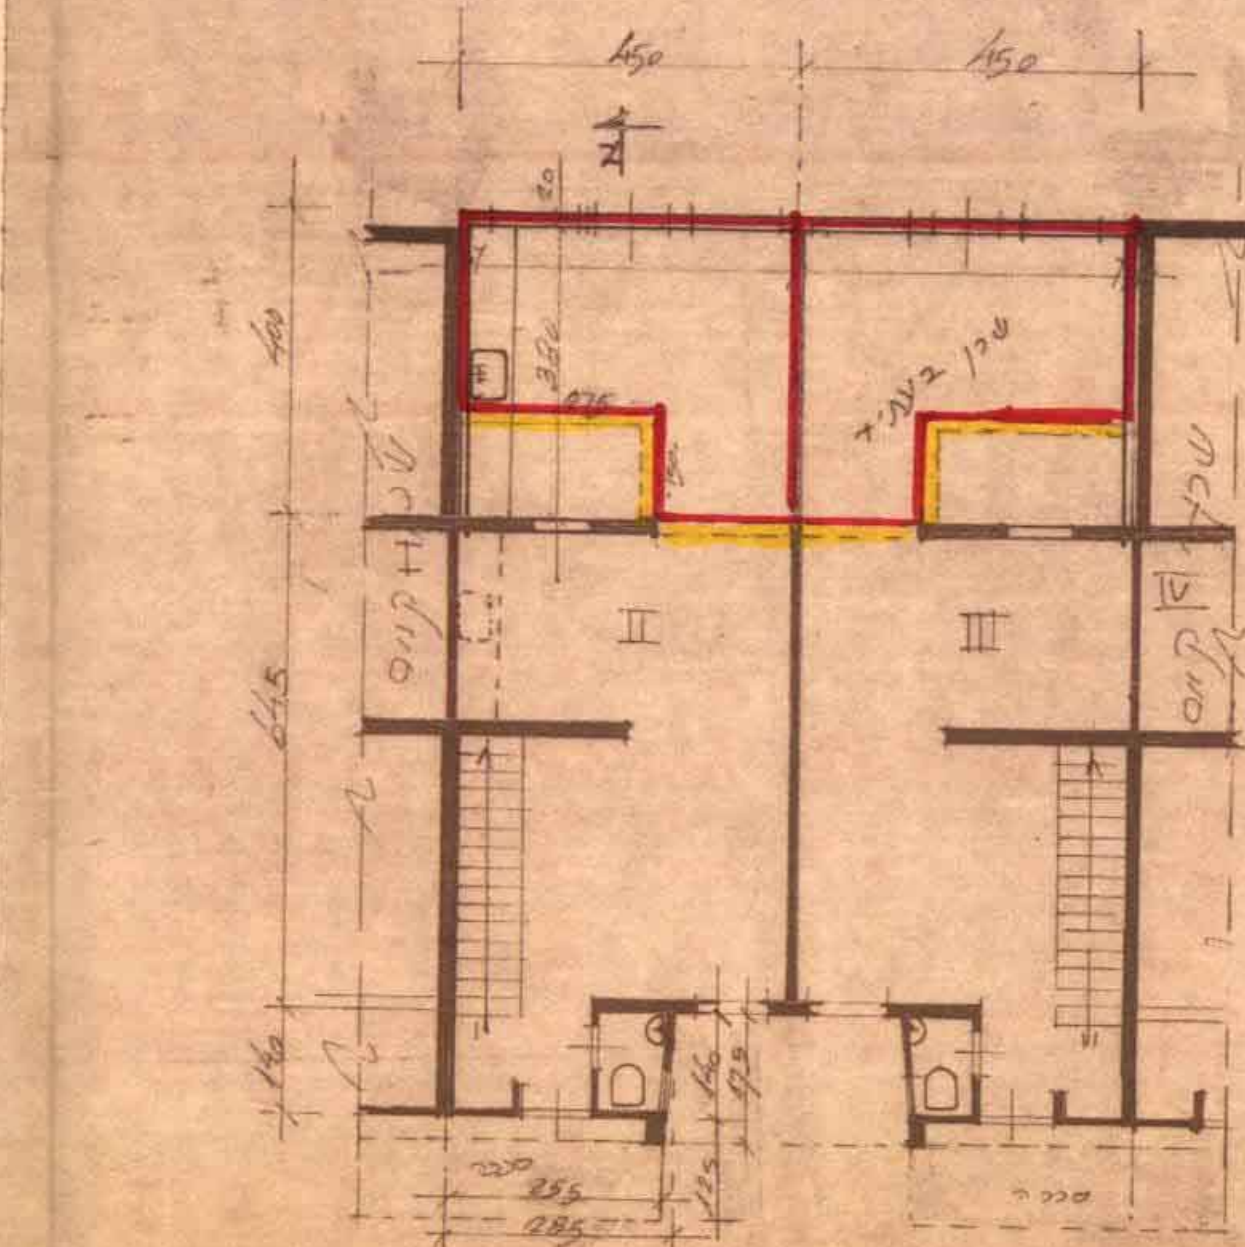


תכנית קומה ב 1:100

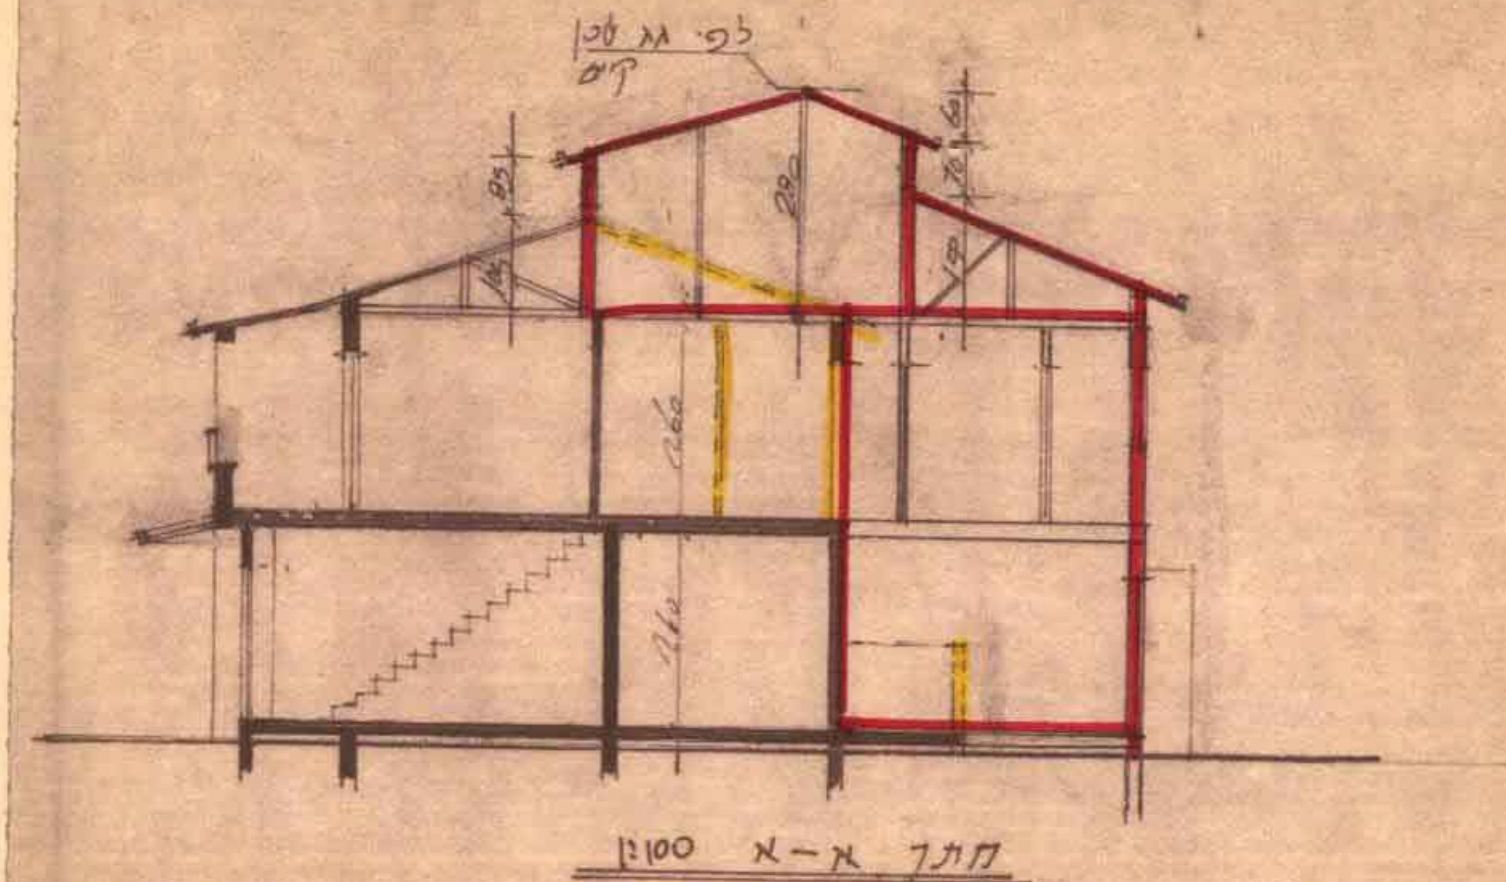


חיתך א-א 1:100

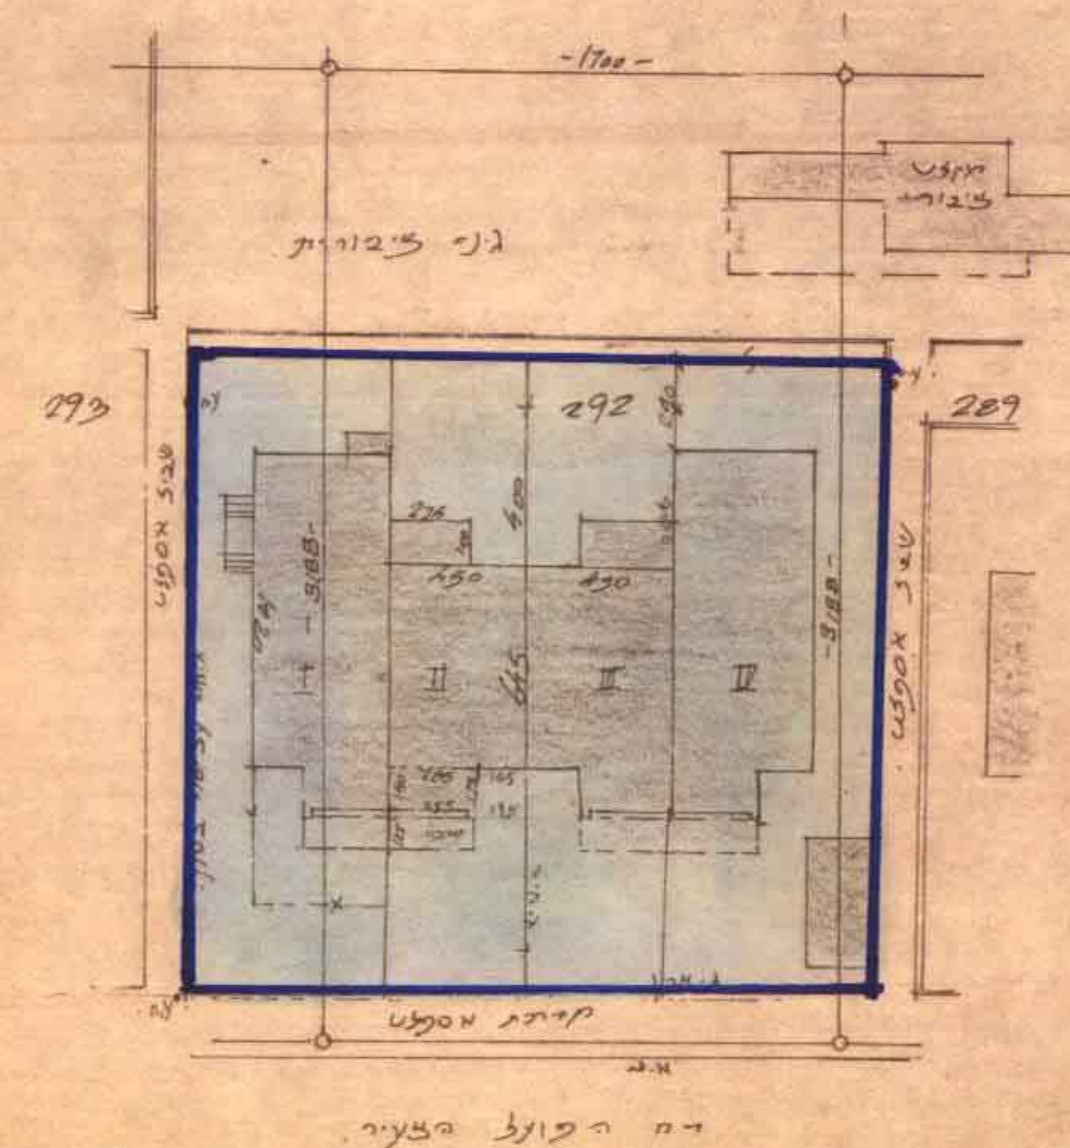

דרישיון מפרט 1:250
מ 25 קו"מ

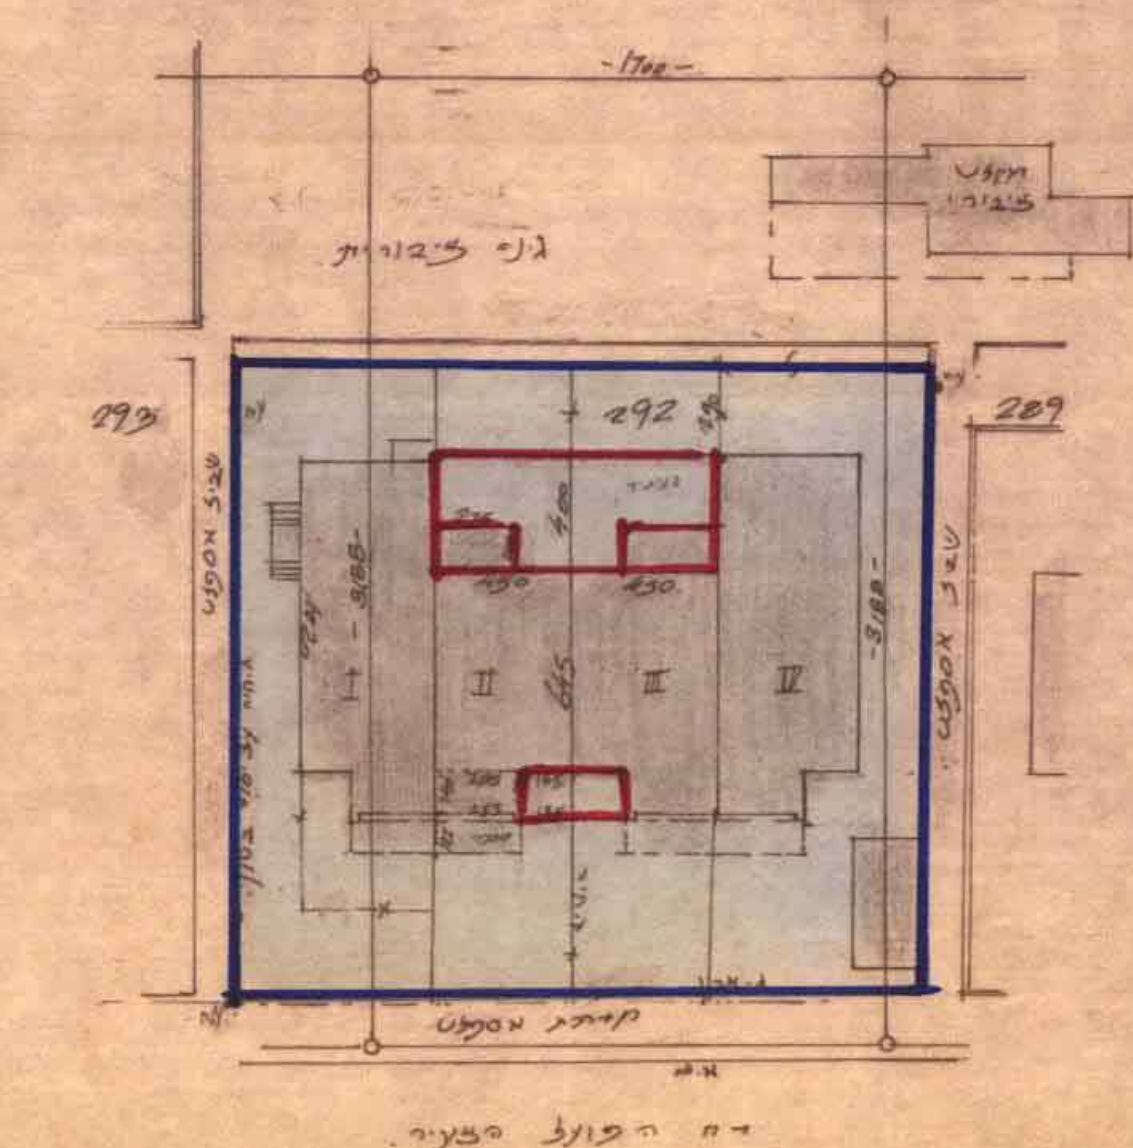

דרישיון מפרט 1:250
מ 25 ב מו"מ

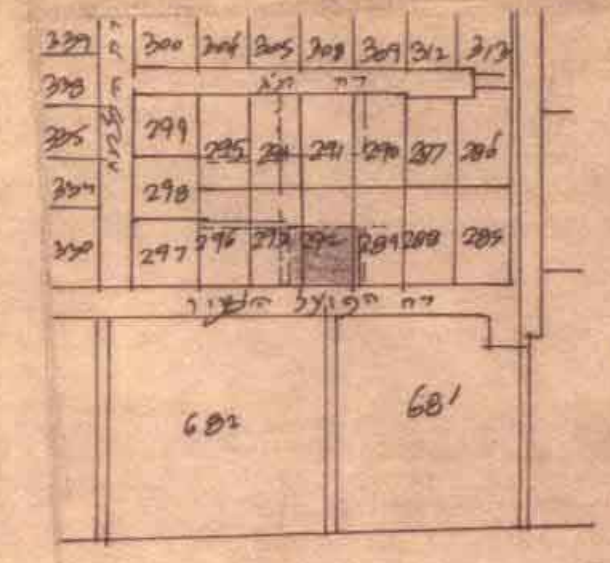

דרישיון מפרט 1:250

מרחב תכנון מקומי פתח תקוה תכנית מפורטת כנ/1


משרד הפנים
רמלה מוסד
22-11-1993
נתקבר

מחוז: המרכז
נפה: פתח תקוה
עיר: פתח תקוה
גוש: 6373
חלקה: 292, 293, 289-חלקה

2 על הקרקע: מיפול מקרקע ישראל
היוצר: תכנון ע"י ד"ר יוסף דה קונדל הצעיר א. פת. - 50 9243599
עורך התכנון: גיטלי גרינשטיין אדריכל דה קונדל השני ב. פת. - 50 9347456

שטח התכנון: 0.488 ד.

חוק התכנון והבניה תשכ"ח-1968
תוכנית המפורטת לתכנון ולבניה פתח תקוה
תכנית מס' 17/4
משרד הפנים
החלטת המועצה המקומית
לפתח תקוה
מחלוקת המקדש ע"י שירות העירייה

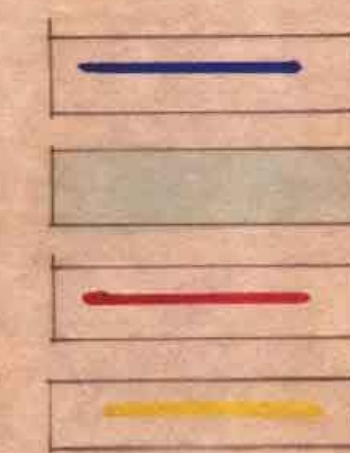

מקדא
גבולות התכנית:
אזור מקורים 2:
תוספת מבוקשת
להדסים

משרד הפנים מחוז המרכז
חוק התכנון והבניה תשכ"ח-1968
אישור תכנית מס' 17/4
התכנית מאושרת מכח
סעיף 108(ג) לחוק
יו"ר מועצה המקומית

אישור שני
מחוז המרכז
רמי העליון השני 2 פ"ת
טל. 9347456

חתימה
יו"ר

עורך התכנון: גיטלי גרינשטיין