

מרחב תכנון מקומי רחובות
 תכנית שינוי מתאר מס' רח/מק/1250/55
 שינוי לתכנית מס' רח/1250

סדרה חמישית
 קובץ מס' 1998-2-7
 נתקבל

ועדה מקומית רחובות
 אישור תכנית מס' 55/רח/מק/1250
 חוזה העסקאות החליטה לאשר את התכנית
 תאריך: 22.11.97
 חתום: [Signature]

מחוז : המרכז
 נפה : רחובות
 מקום : רחובות
 גוש : 3701
 חלקות : 206

בעלי הקרקע : נאות שחקים בע"מ
 יוזם התכנית : נאות שחקים בע"מ

מחבר התכנית : מ.ד. אשכנזי אדריכלים רחובות


שטח התכנית : 757 מ"ר
 ק.ג.מ : 1:250




דוד אשכנזי
 מס' רישוי: 28352

- מקרא**
- גבול התכנית
 - דרך קיימת
 - דרך מוצעת
 - הריסה
 - מגורים ב'
 - מגורים ג'
 - ש.ב.צ.

חתימת היוזם
 חתימת בעל הקרקע
 חתימת המתכנן
 תאריך: 27.10.97

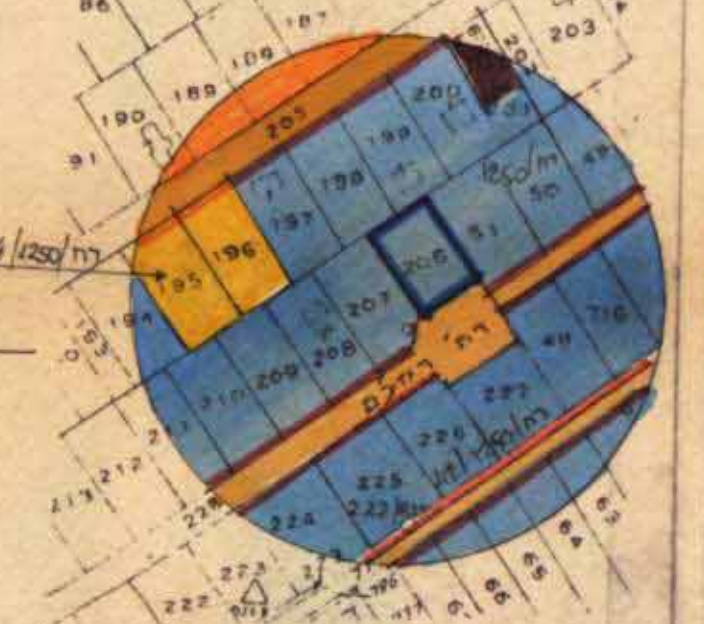

תנאים טכניים קנו: 1:2500
 רגורתי
 התנאי מוסמכת על גבי רישוי
 המסומנים בשרטוט זה הורחבו לתוס
 השרטוט ויש להתייחס להוראות

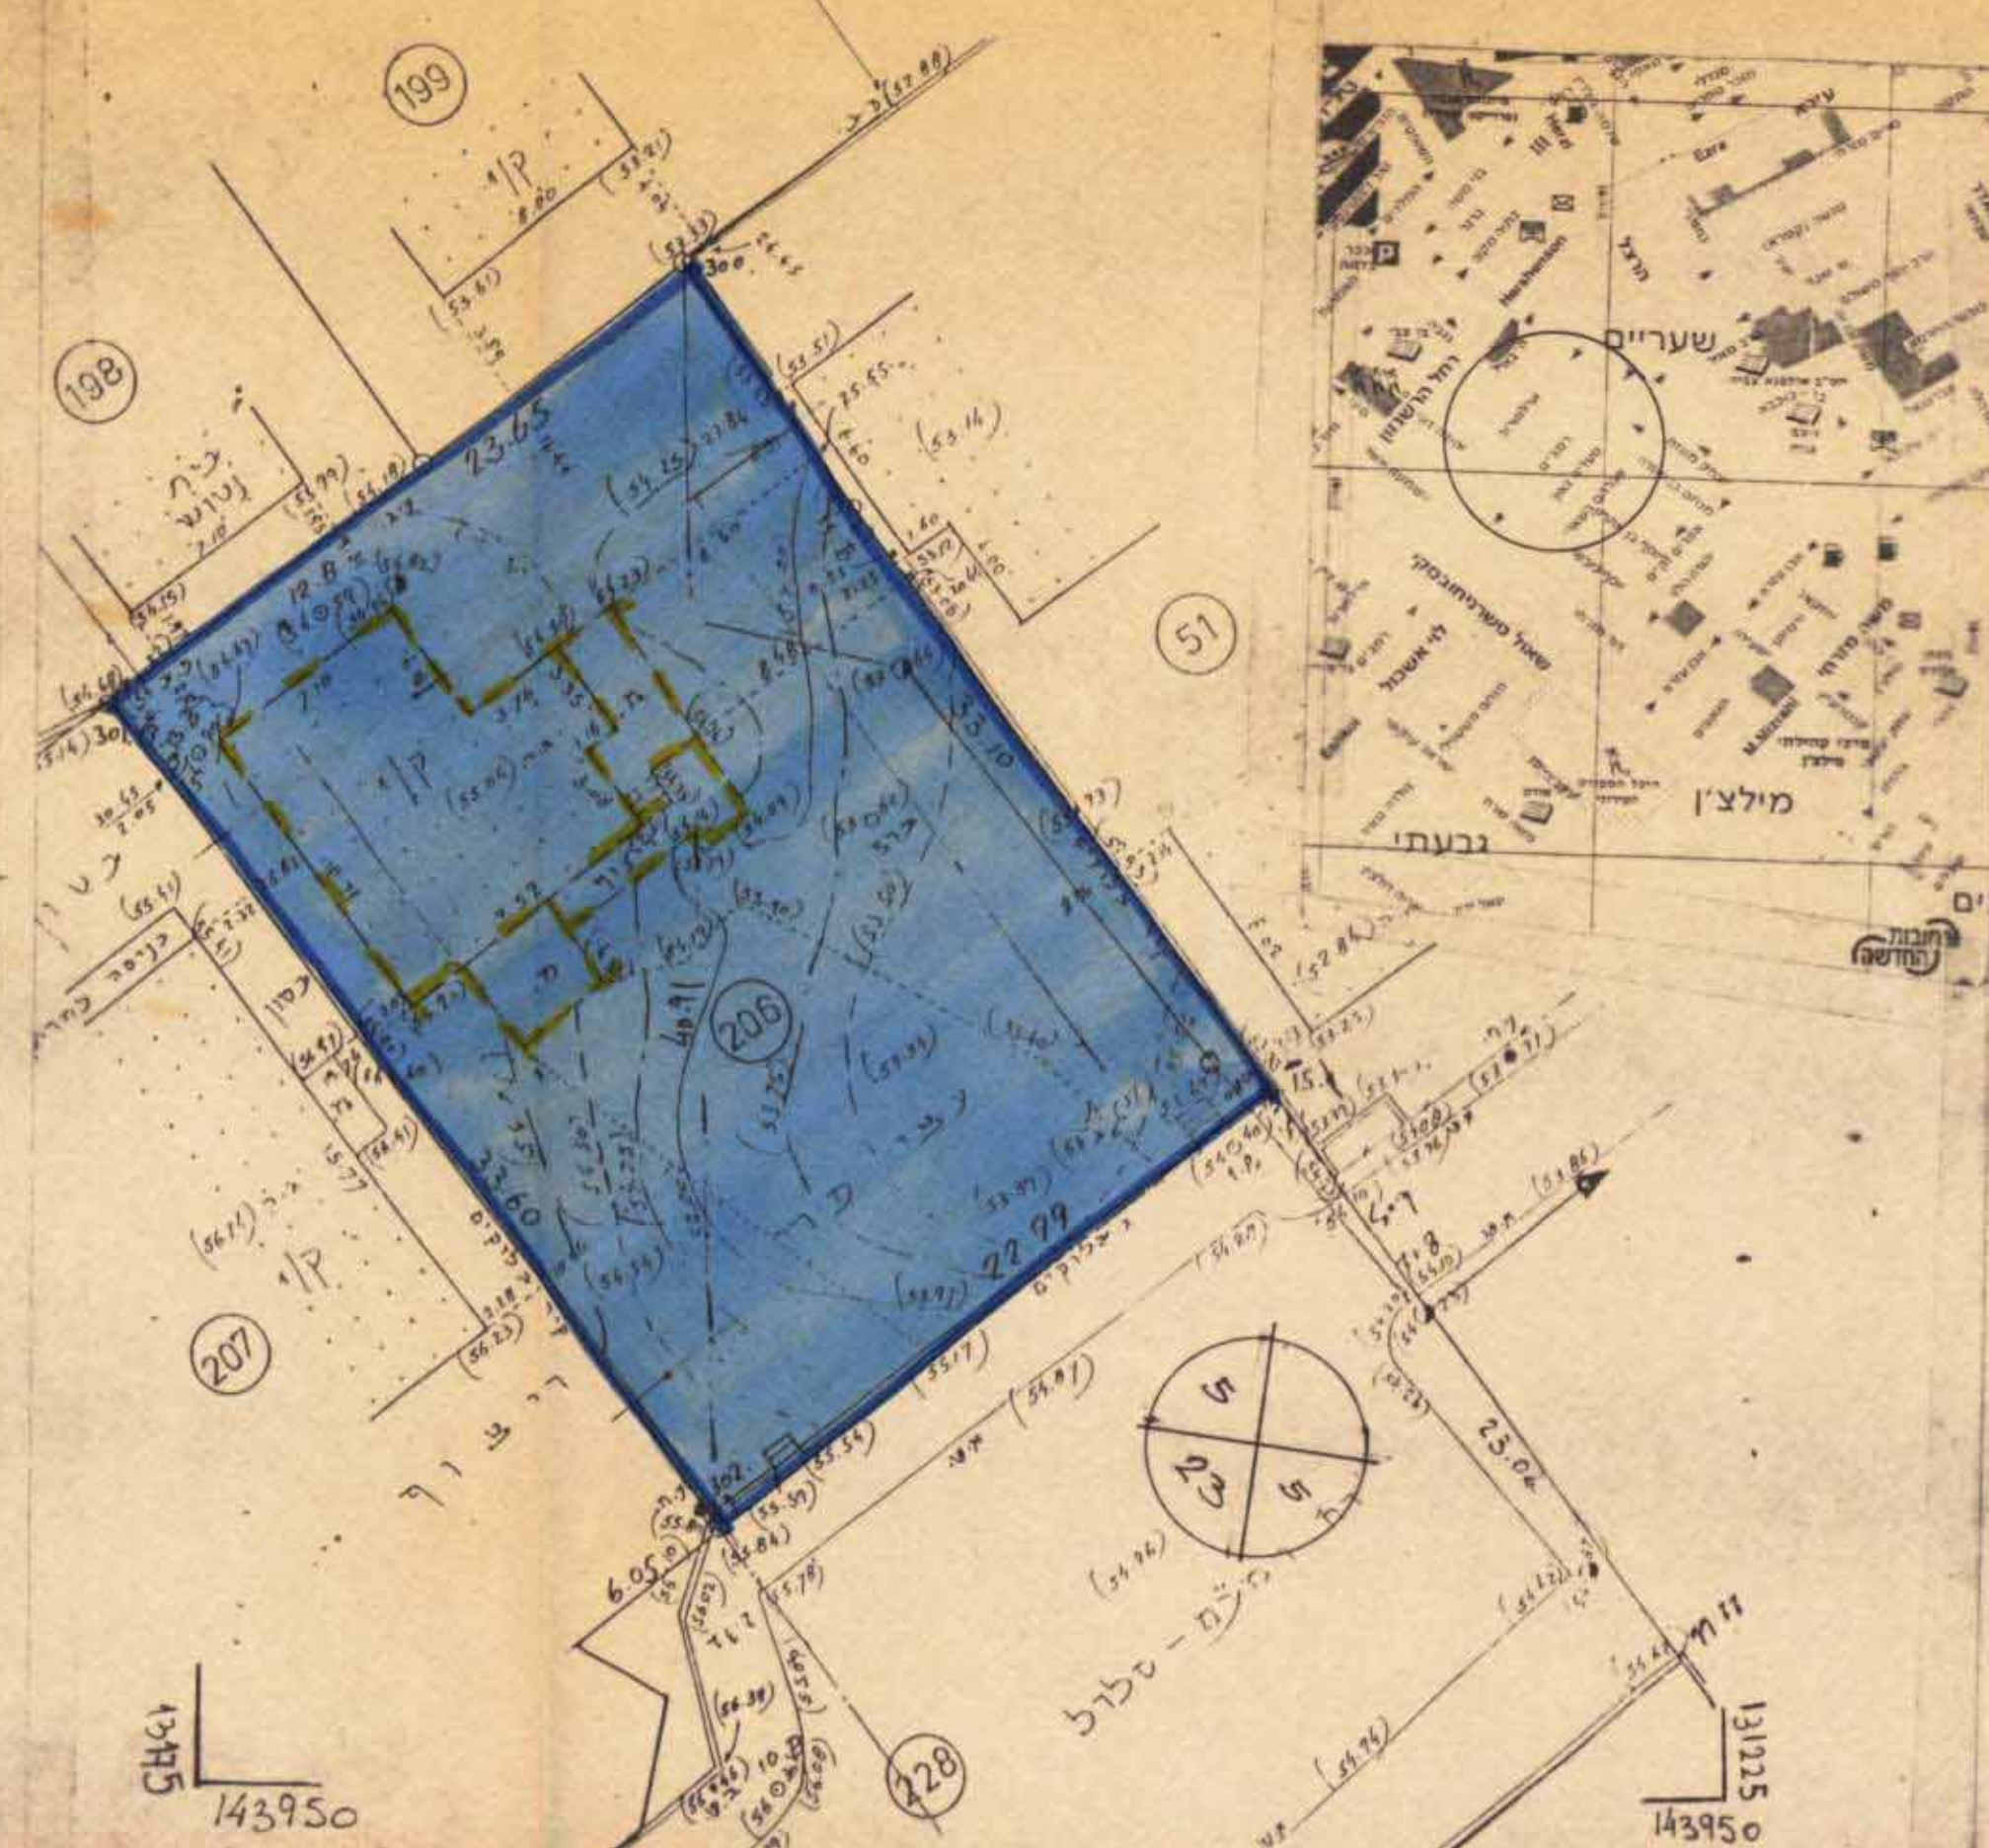


טבלת שטחים ועודם:


שטח ארץ	5104	100%	ק"מ
שטח בנייה	206	100%	מולע
שטח יער	757	100%	מגורים ג'
שטח מים	206	100%	מגורים ב'

מצב מוצע 1:250

מצב קיים 1:250

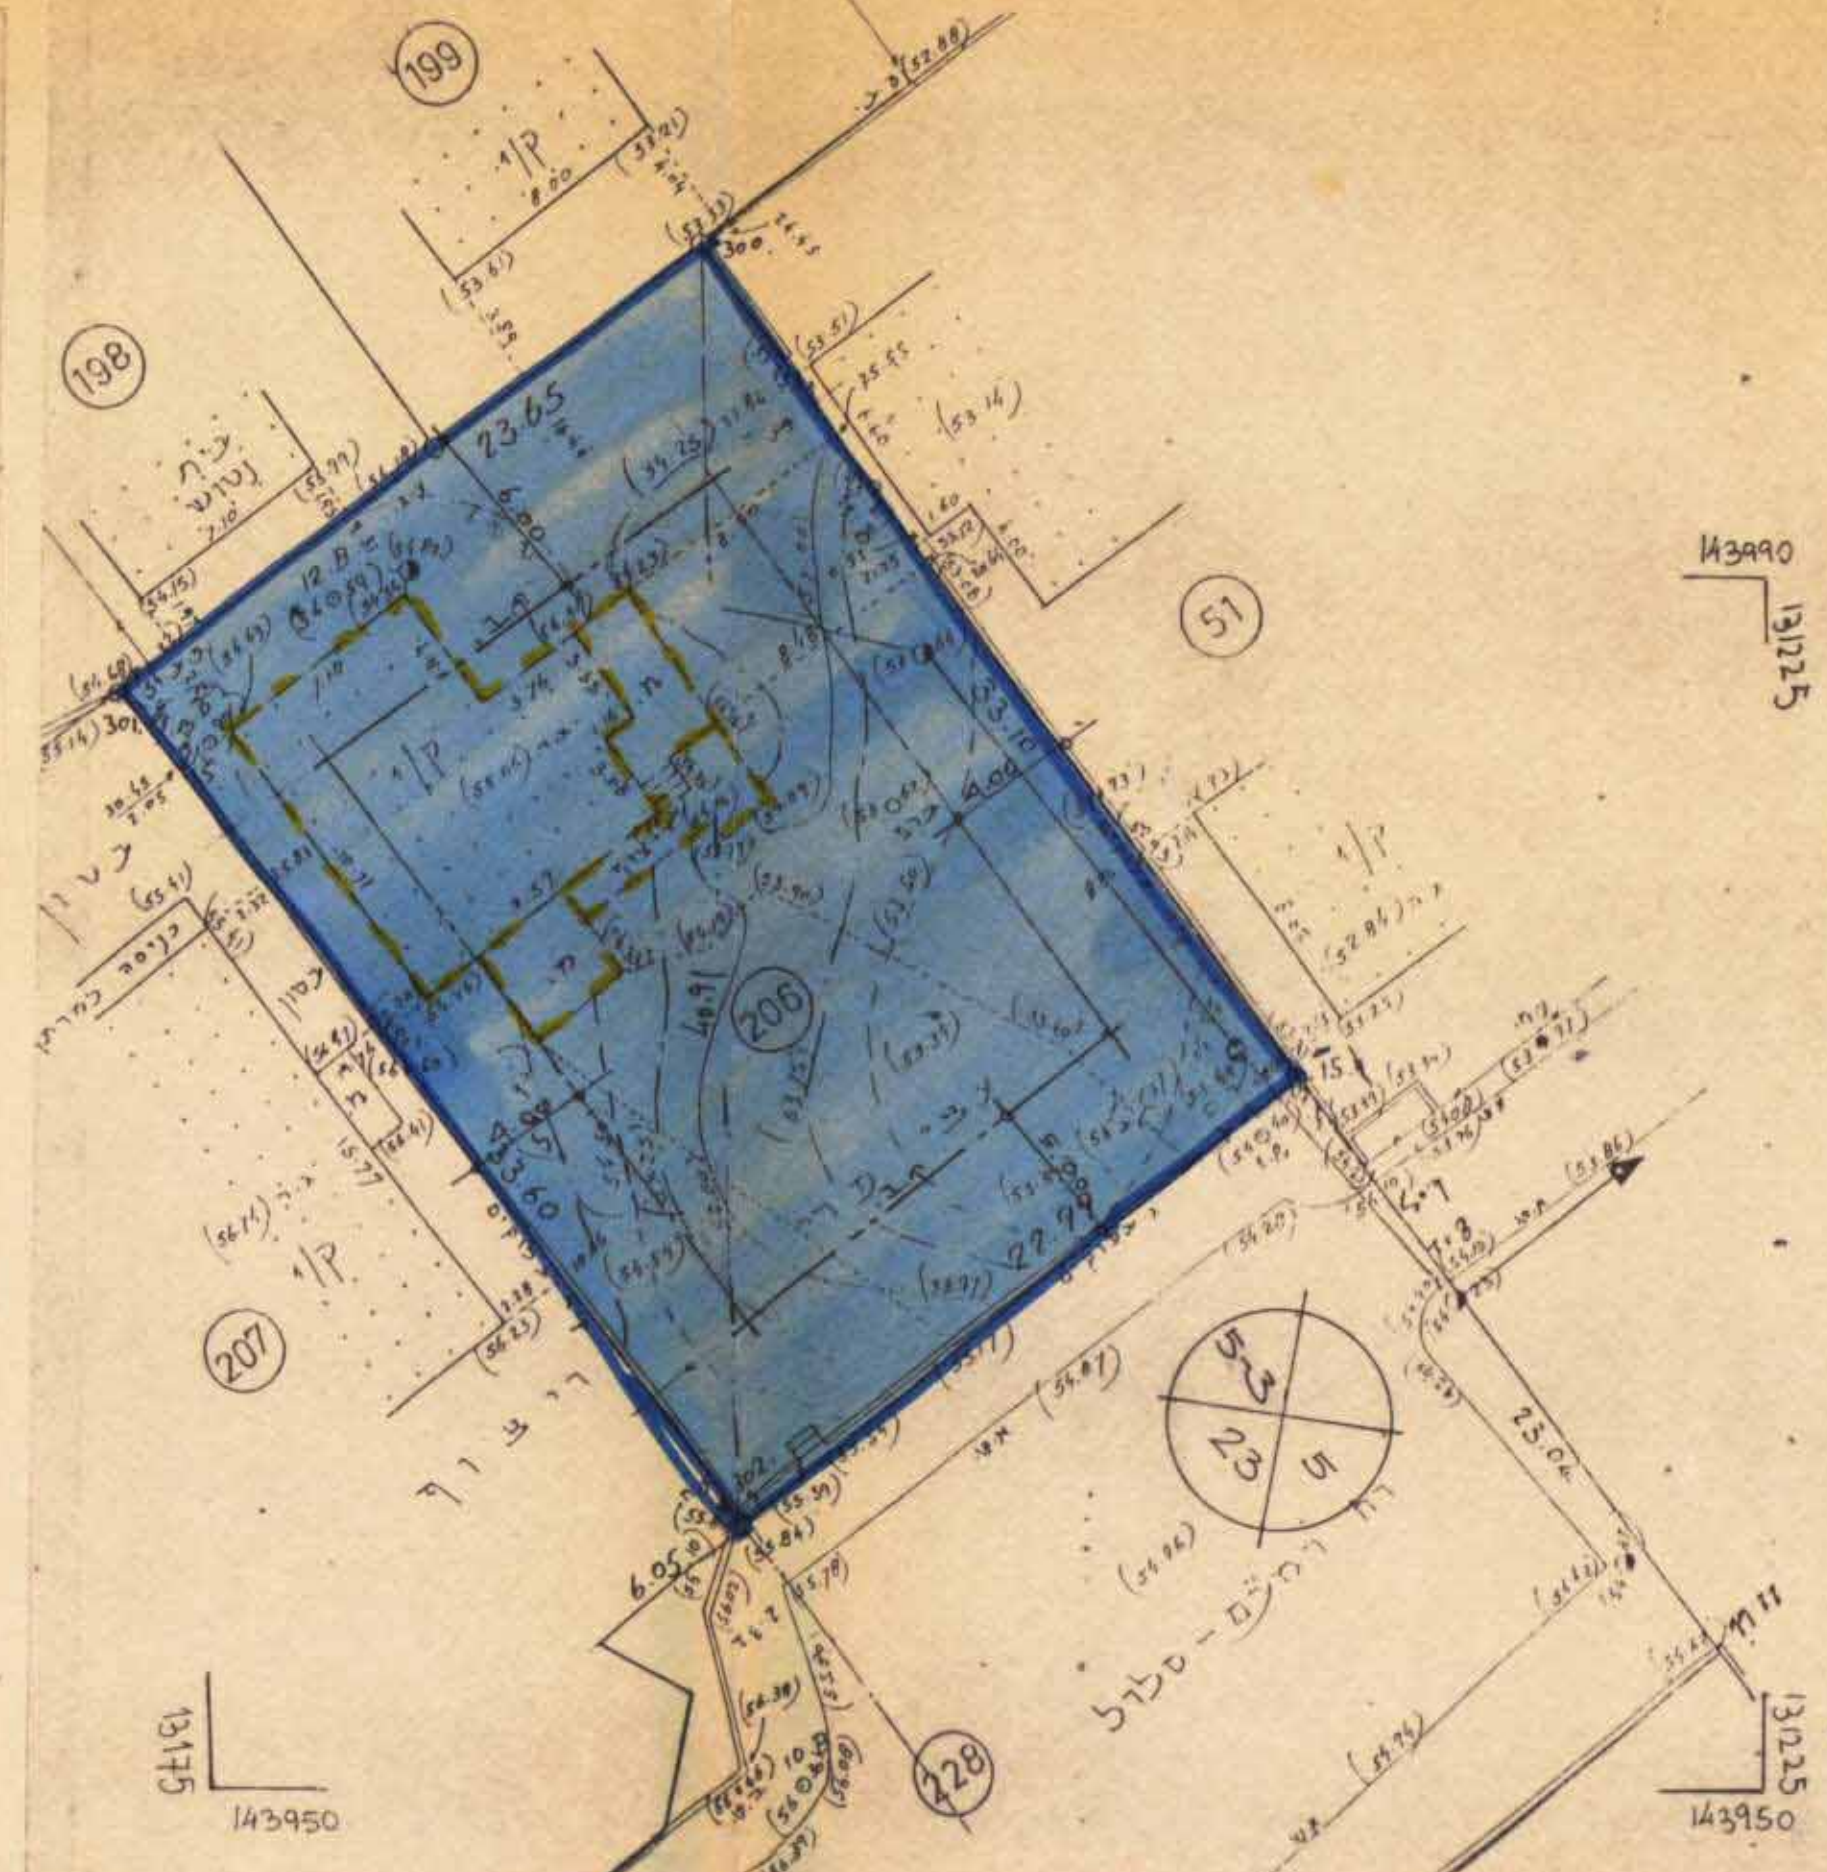

לא לצרכי רישום
 עדין: 21.11.97
 תאריך: 1.1.97
 אביגדור מזור, דוד ונושלו גא ואשכנזי טל 054095

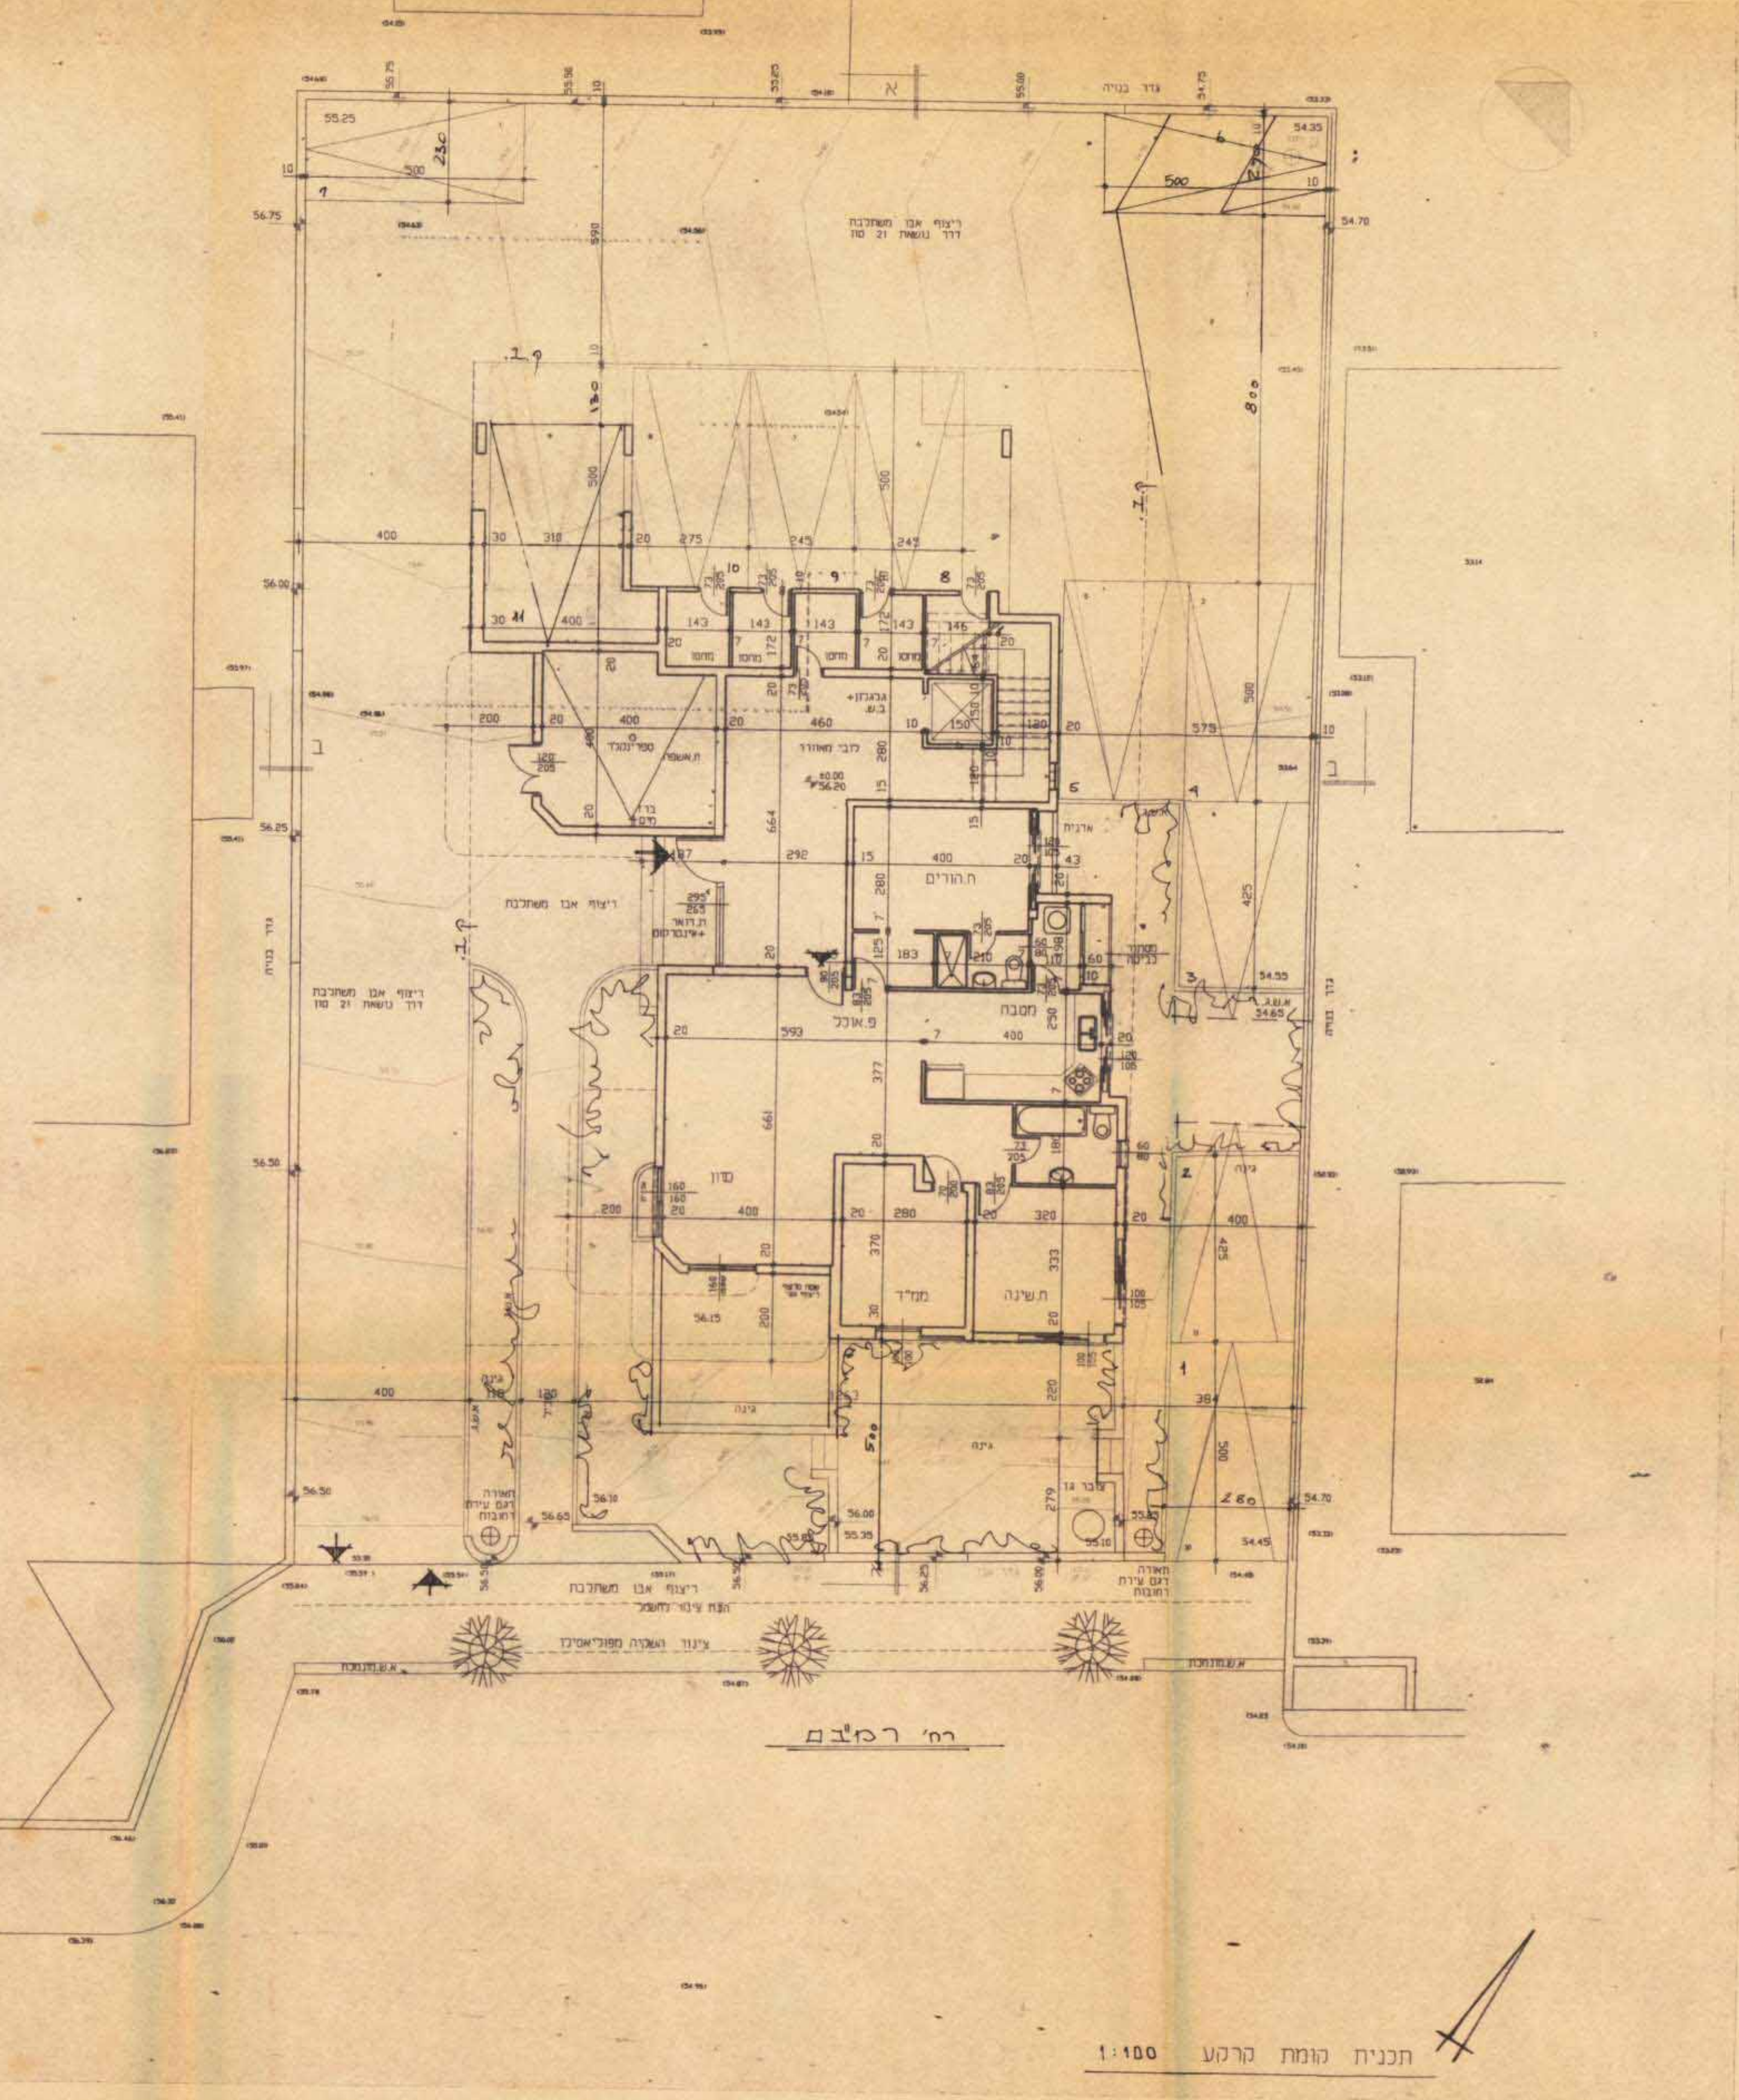

תכנית קומת קרקע 1:100