

מרחב תכנון מקומי כפר סבא

חשיריט מצורף לתכנית מפורטת מט' כס/מ/כ/40/3 א'
שינוי לתכנית מפורטת מט' כס/3/40

נפה : פתח תקוה
עיר : כפר סבא
גוש : 6441
חלקה : 132,131
רחוב : רוטשילד, בינו
שטח התכנית 1430 מ"ר
היום : שלבה בע"מ + שא" (נולד) בע"מ
המותקן : שמעון אשכנזי - אדריכל
בעלי הקרקע : הורביץ, איגל ואולטברג


מקרא למצב קיים ומוצע

גבול תוכנית
אזור מסחרי משולב עם מגורים
שטח ציבורי פתוח
שטח פרטי פתוח
דרך קיימת/מוצעת
מבנה להריסה


רוחב דרך
קו דרך
מס דרך

צ. ברוטש - אשכנזי
משרד אדריכלות
תחמת המחקר :
תחמת הנופים :
תחמת הבעלים :
תאריך :

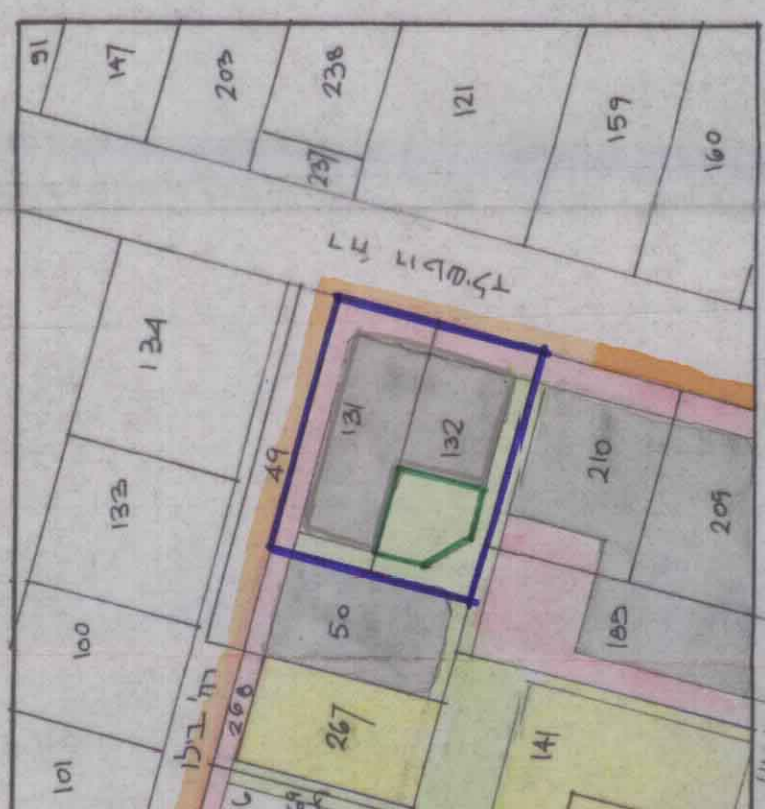

תחשים סביבה 1:1250

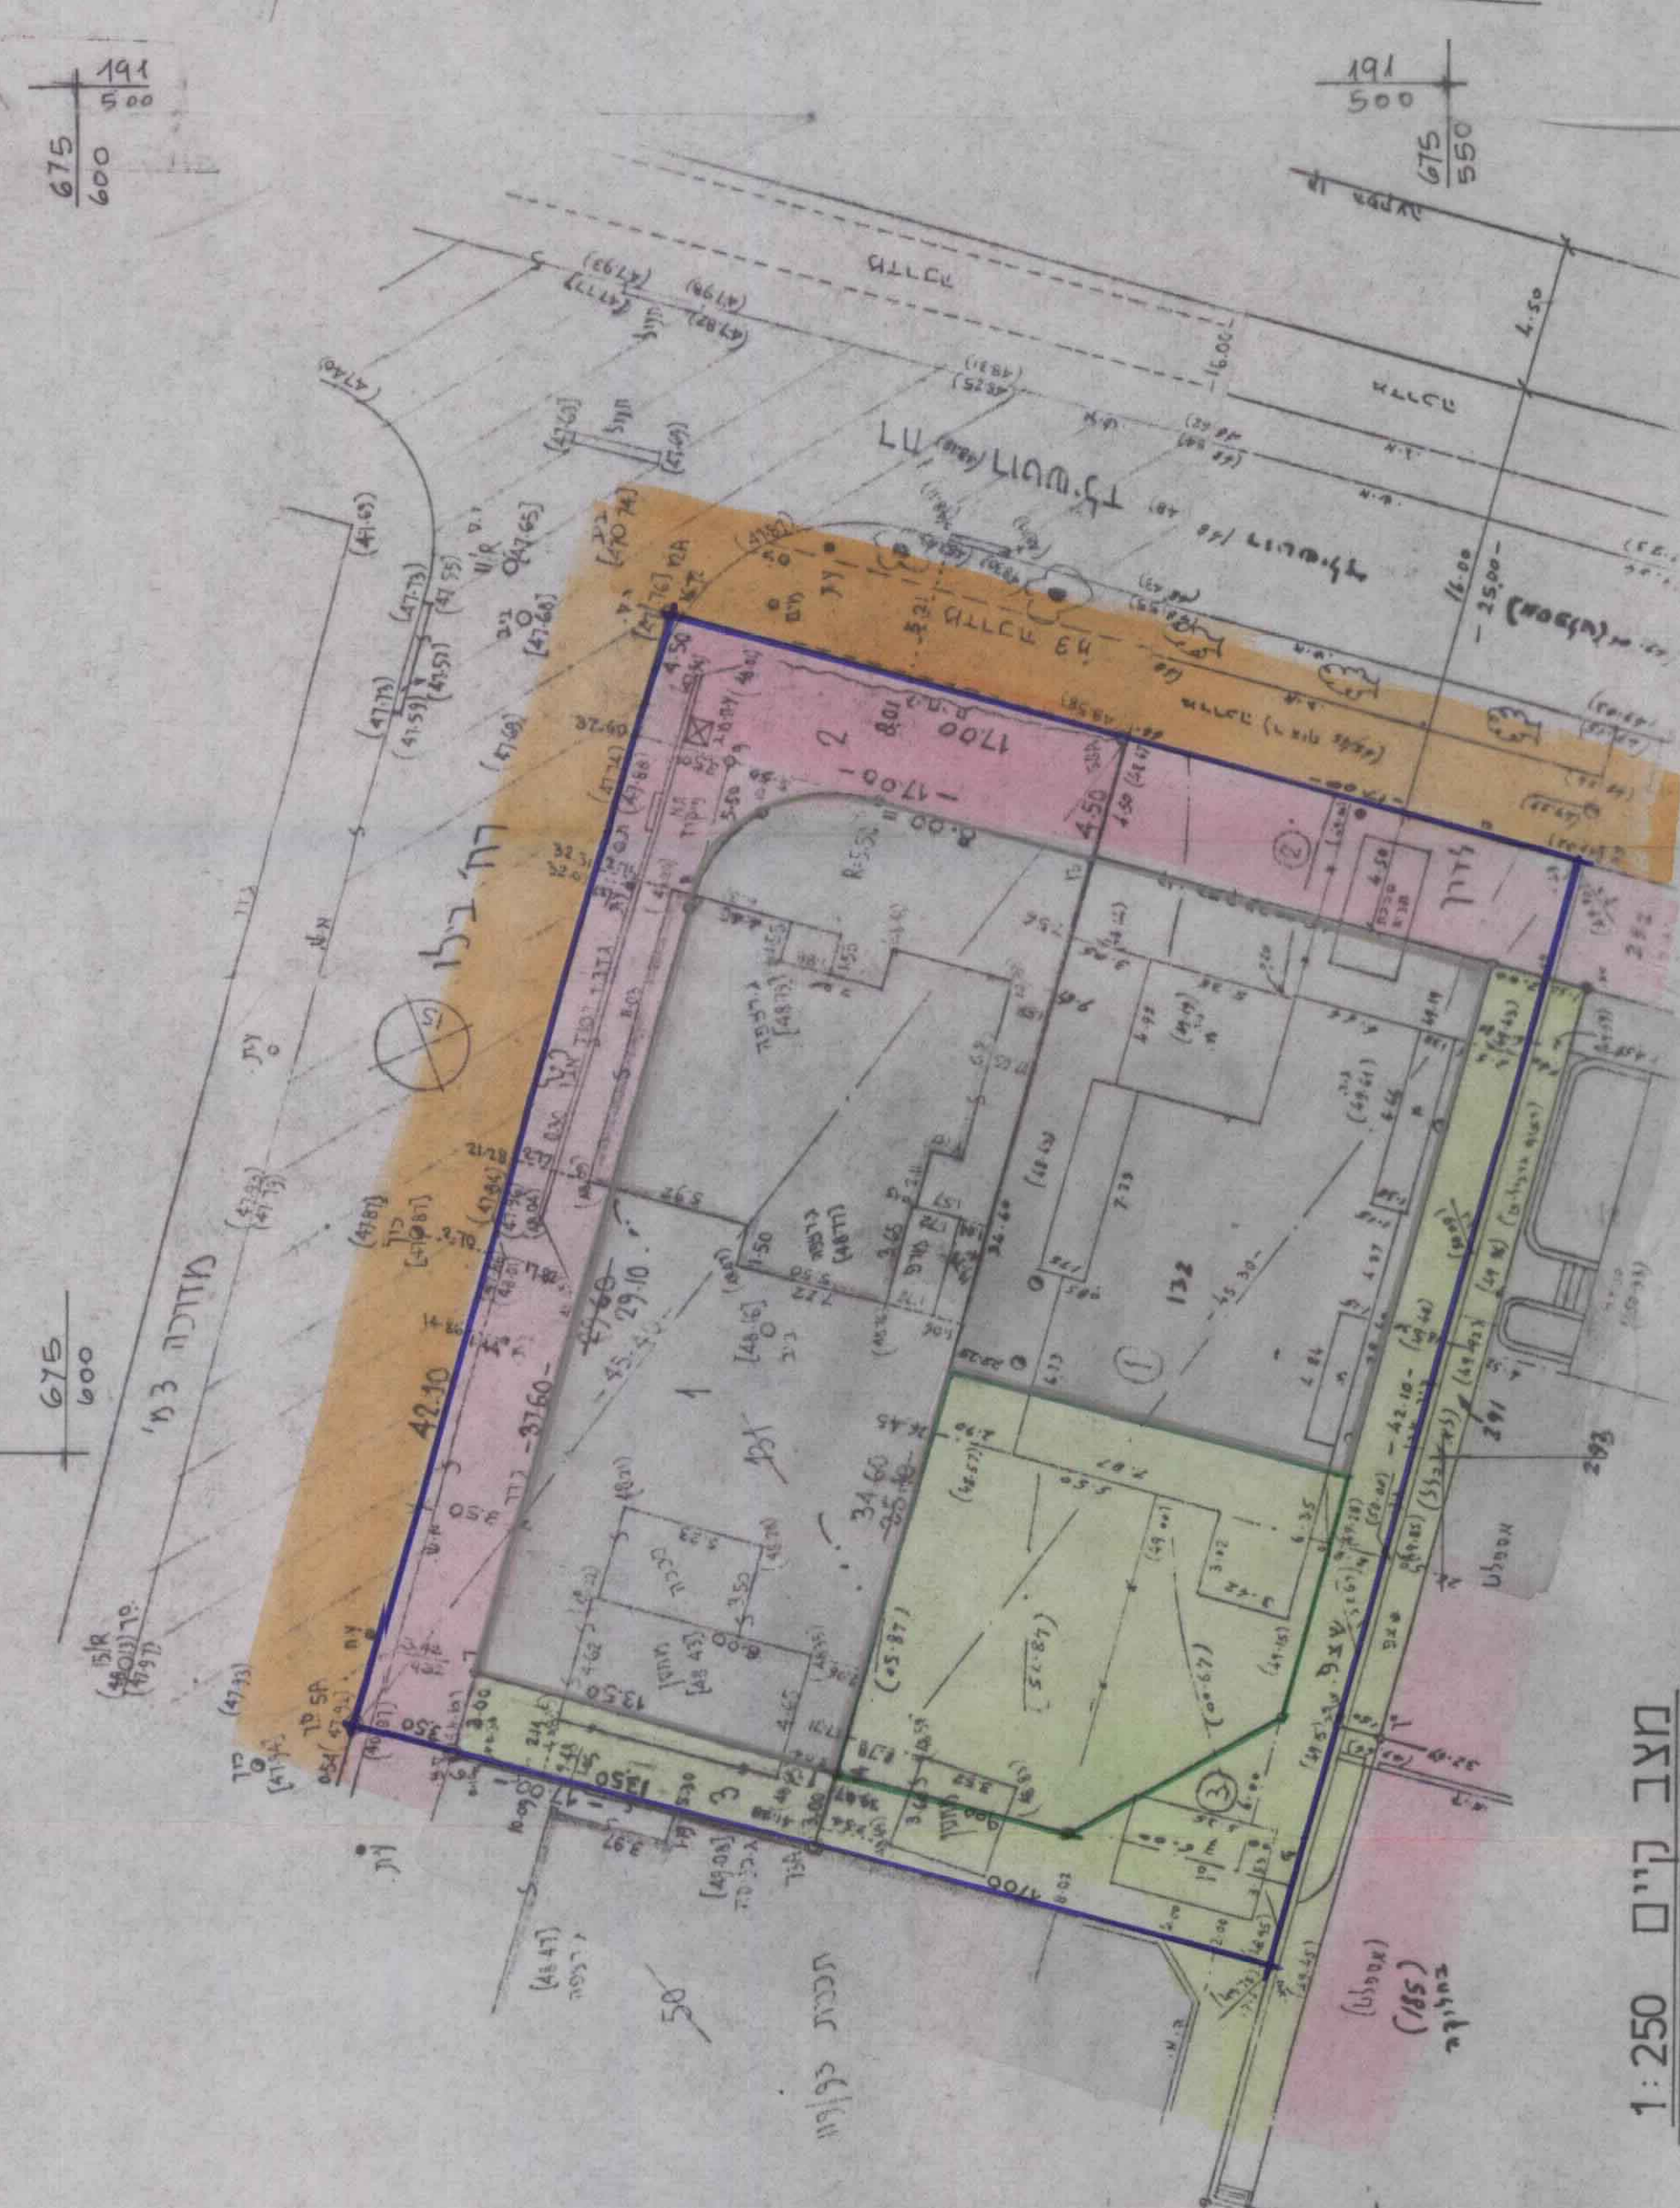

מצב קיים 1:250

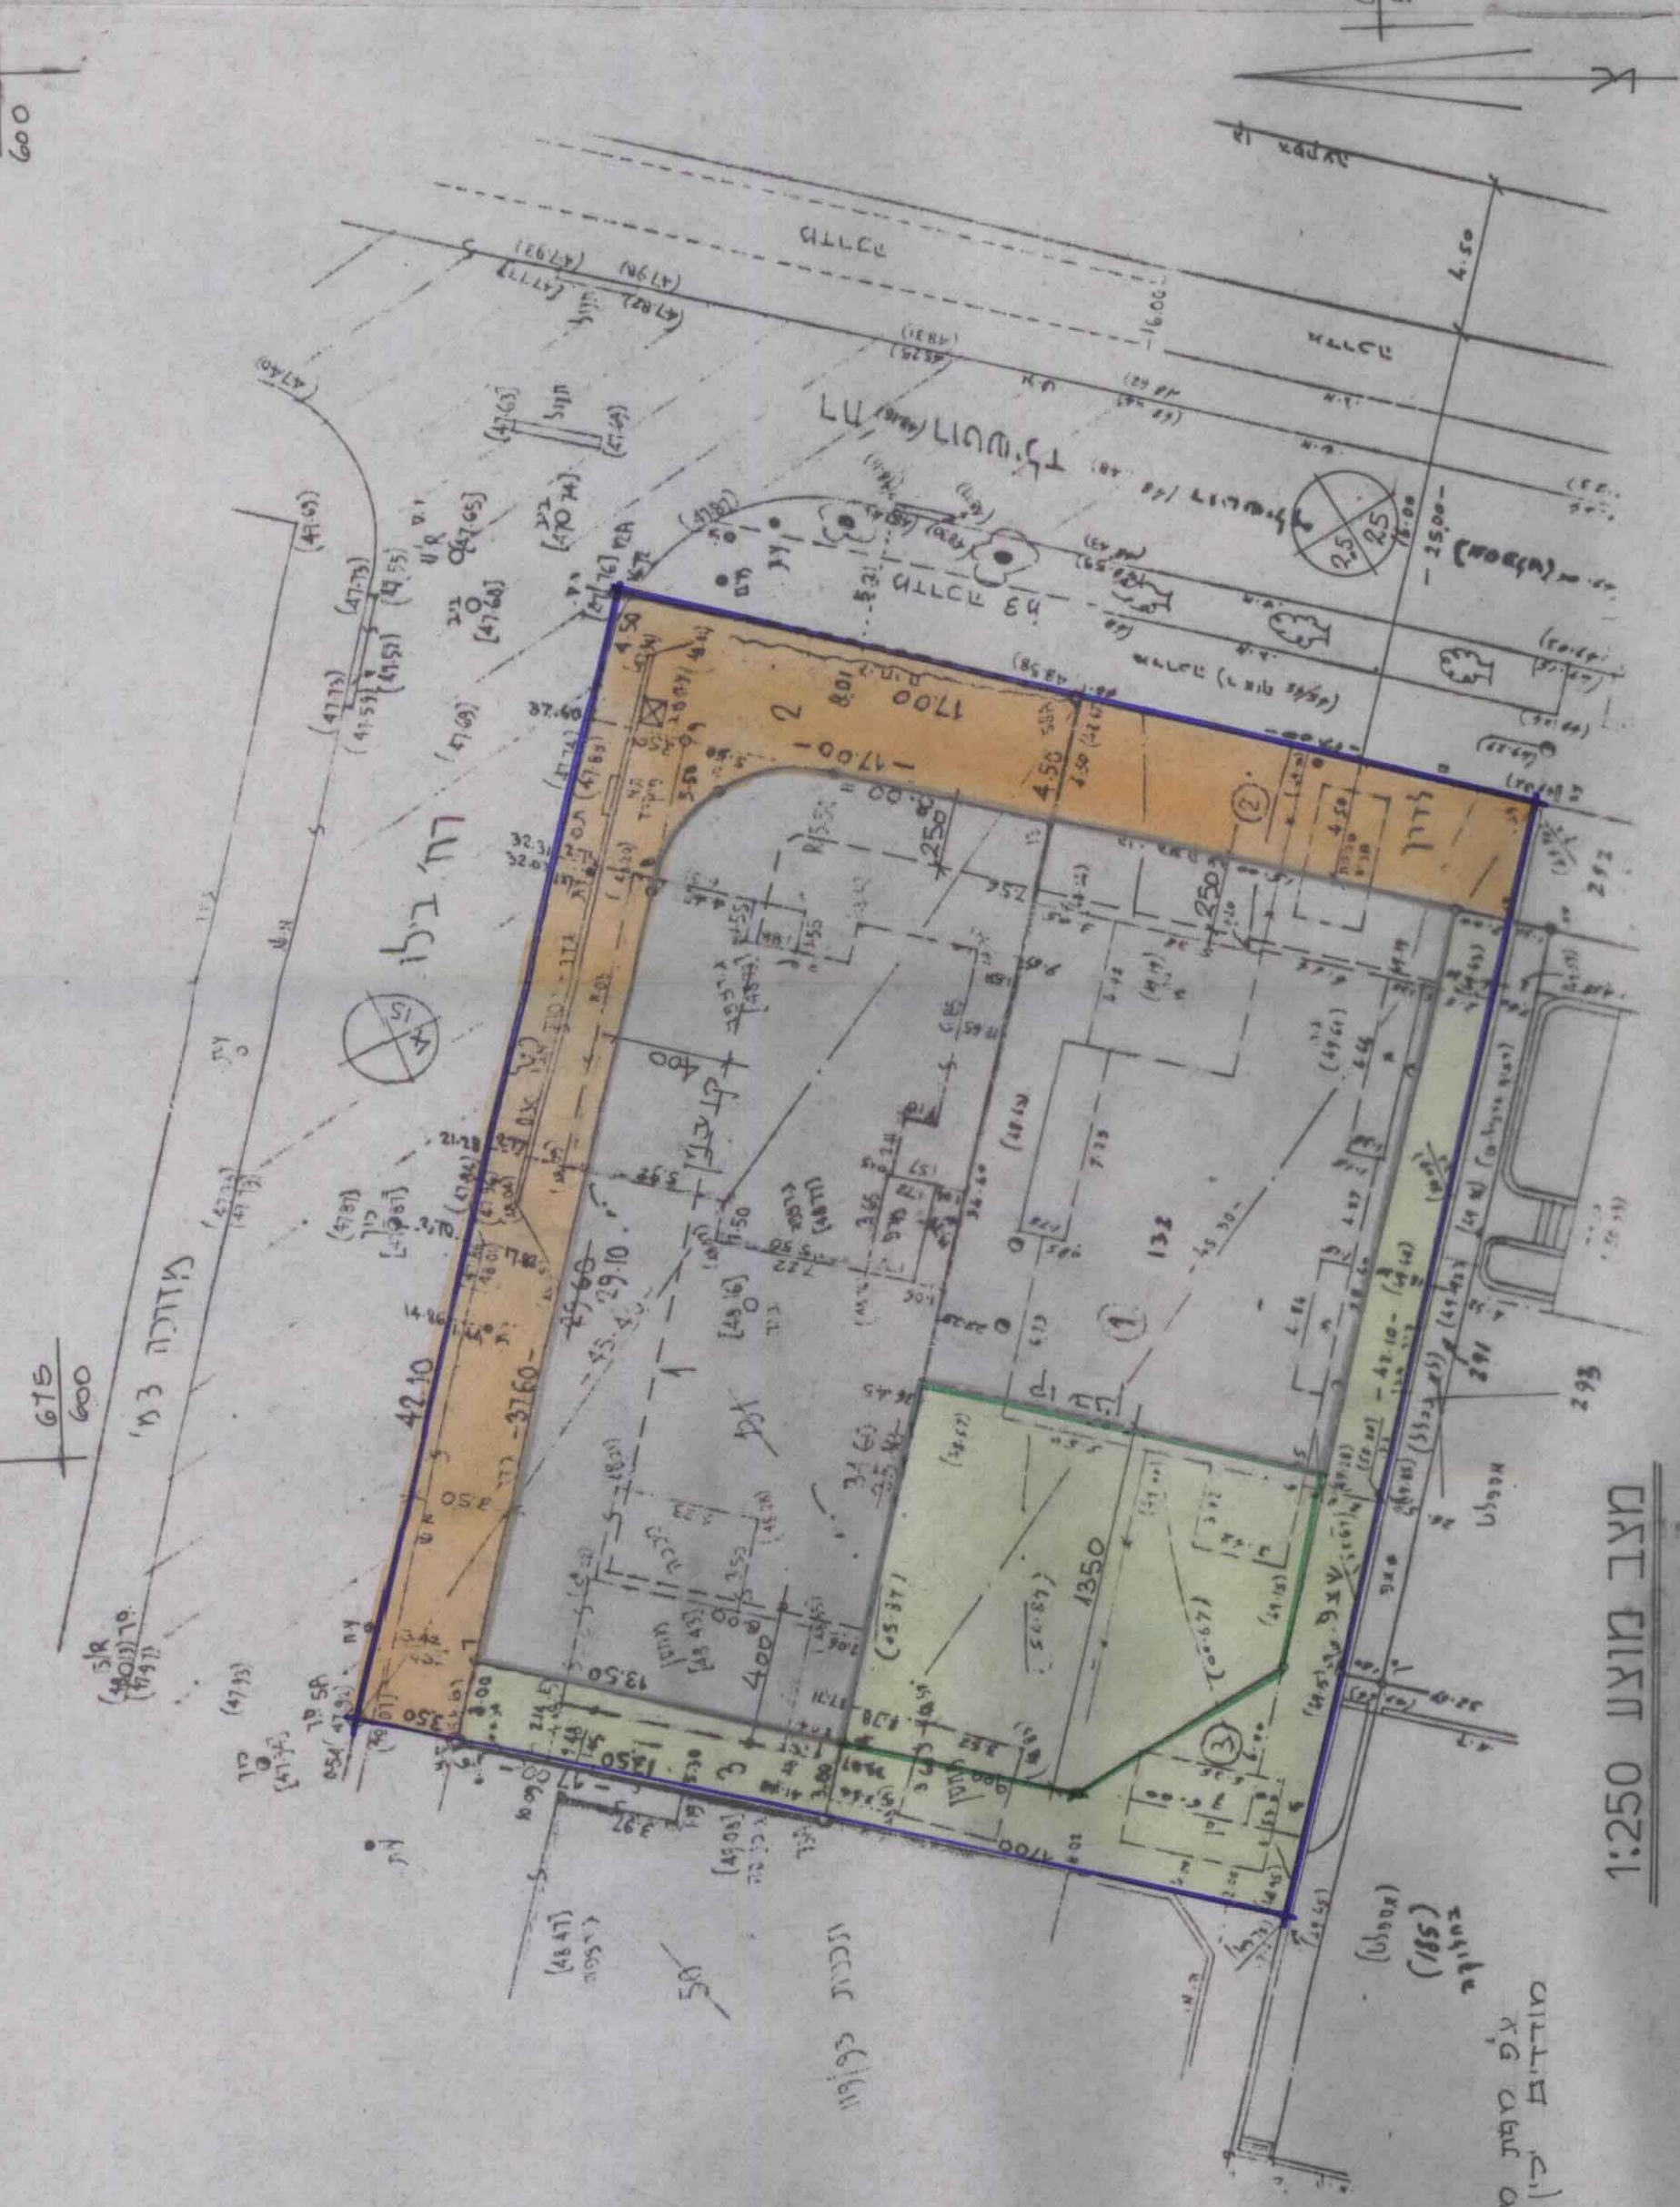

מצב מוצע 1:250

ע"פ מפת מדידת שטח
מועד 10/1/2004