

ת.ת. 13/131/13 כפר ויתקין 63/63

שינוי קו בגין לפי מצב קיים - בסמכות הוועדה המקומית
לפי סעיף 62א(4)

מרחב תכנון מקומי - "עמק חפר"

שני תכנית מתאר מס' עת/מק/17/17

שינוי לתכנית מתאר עת/200/ ולתכנית מפורטת /משמ/זועת.
בסמכות הוועדה המקומית

ועדה מקומית לתכנון
ועדה מקומית לתכנון
ועדה מקומית לתכנון
ועדה מקומית לתכנון

1. מקום התכנית: מחוז: המרכז
נפה: חדרון
מקום: כפר ויתקין
גוש: 8347
חלק: 23
גרש: 716
שטח: 4.086 דונם
גבולות התכנית: מסומנים בתפרים בקו כחול
2. בעל הקרקע: מנהל מקרקעי ישראל
3. היזם: מנהלס ברוקמן יורם - כפר ויתקין 59
4. המגיש: מנהלס ברוקמן - //
5. מתכנן: מנהלס ברוקמן - //
6. שטח התכנית: 4.086 דונם
7. גבולות התכנית: מסומנים בתפרים בקו כחול

מקרא:

- גבול תכנית
- אזור מגורים בתחלה
- אזור תעלה
- מגורים למשקי עזר ובעלי מקצוע
- דרך קיימת
- ברכת ניקוז
- דרך לביטול
- שטח ציבורי פתוח
- שטח פרטי פתוח
- אזור מבני משק

קו בגין מבנה צור
סל יחיד
סל מני סדר
כחול יחיד


תחנות

25326
ד"ר עמרם רותם

החשוב
ועדה מקומית


לא לצרכי רישום
מקום: נתניה
תאריך: 5-6-1997
בני לייבוזיץ

מודד מוסמך וקרטוגרף, רשיון מס' 450 רח' דוד המלך 11, נתניה, טל' 8343920

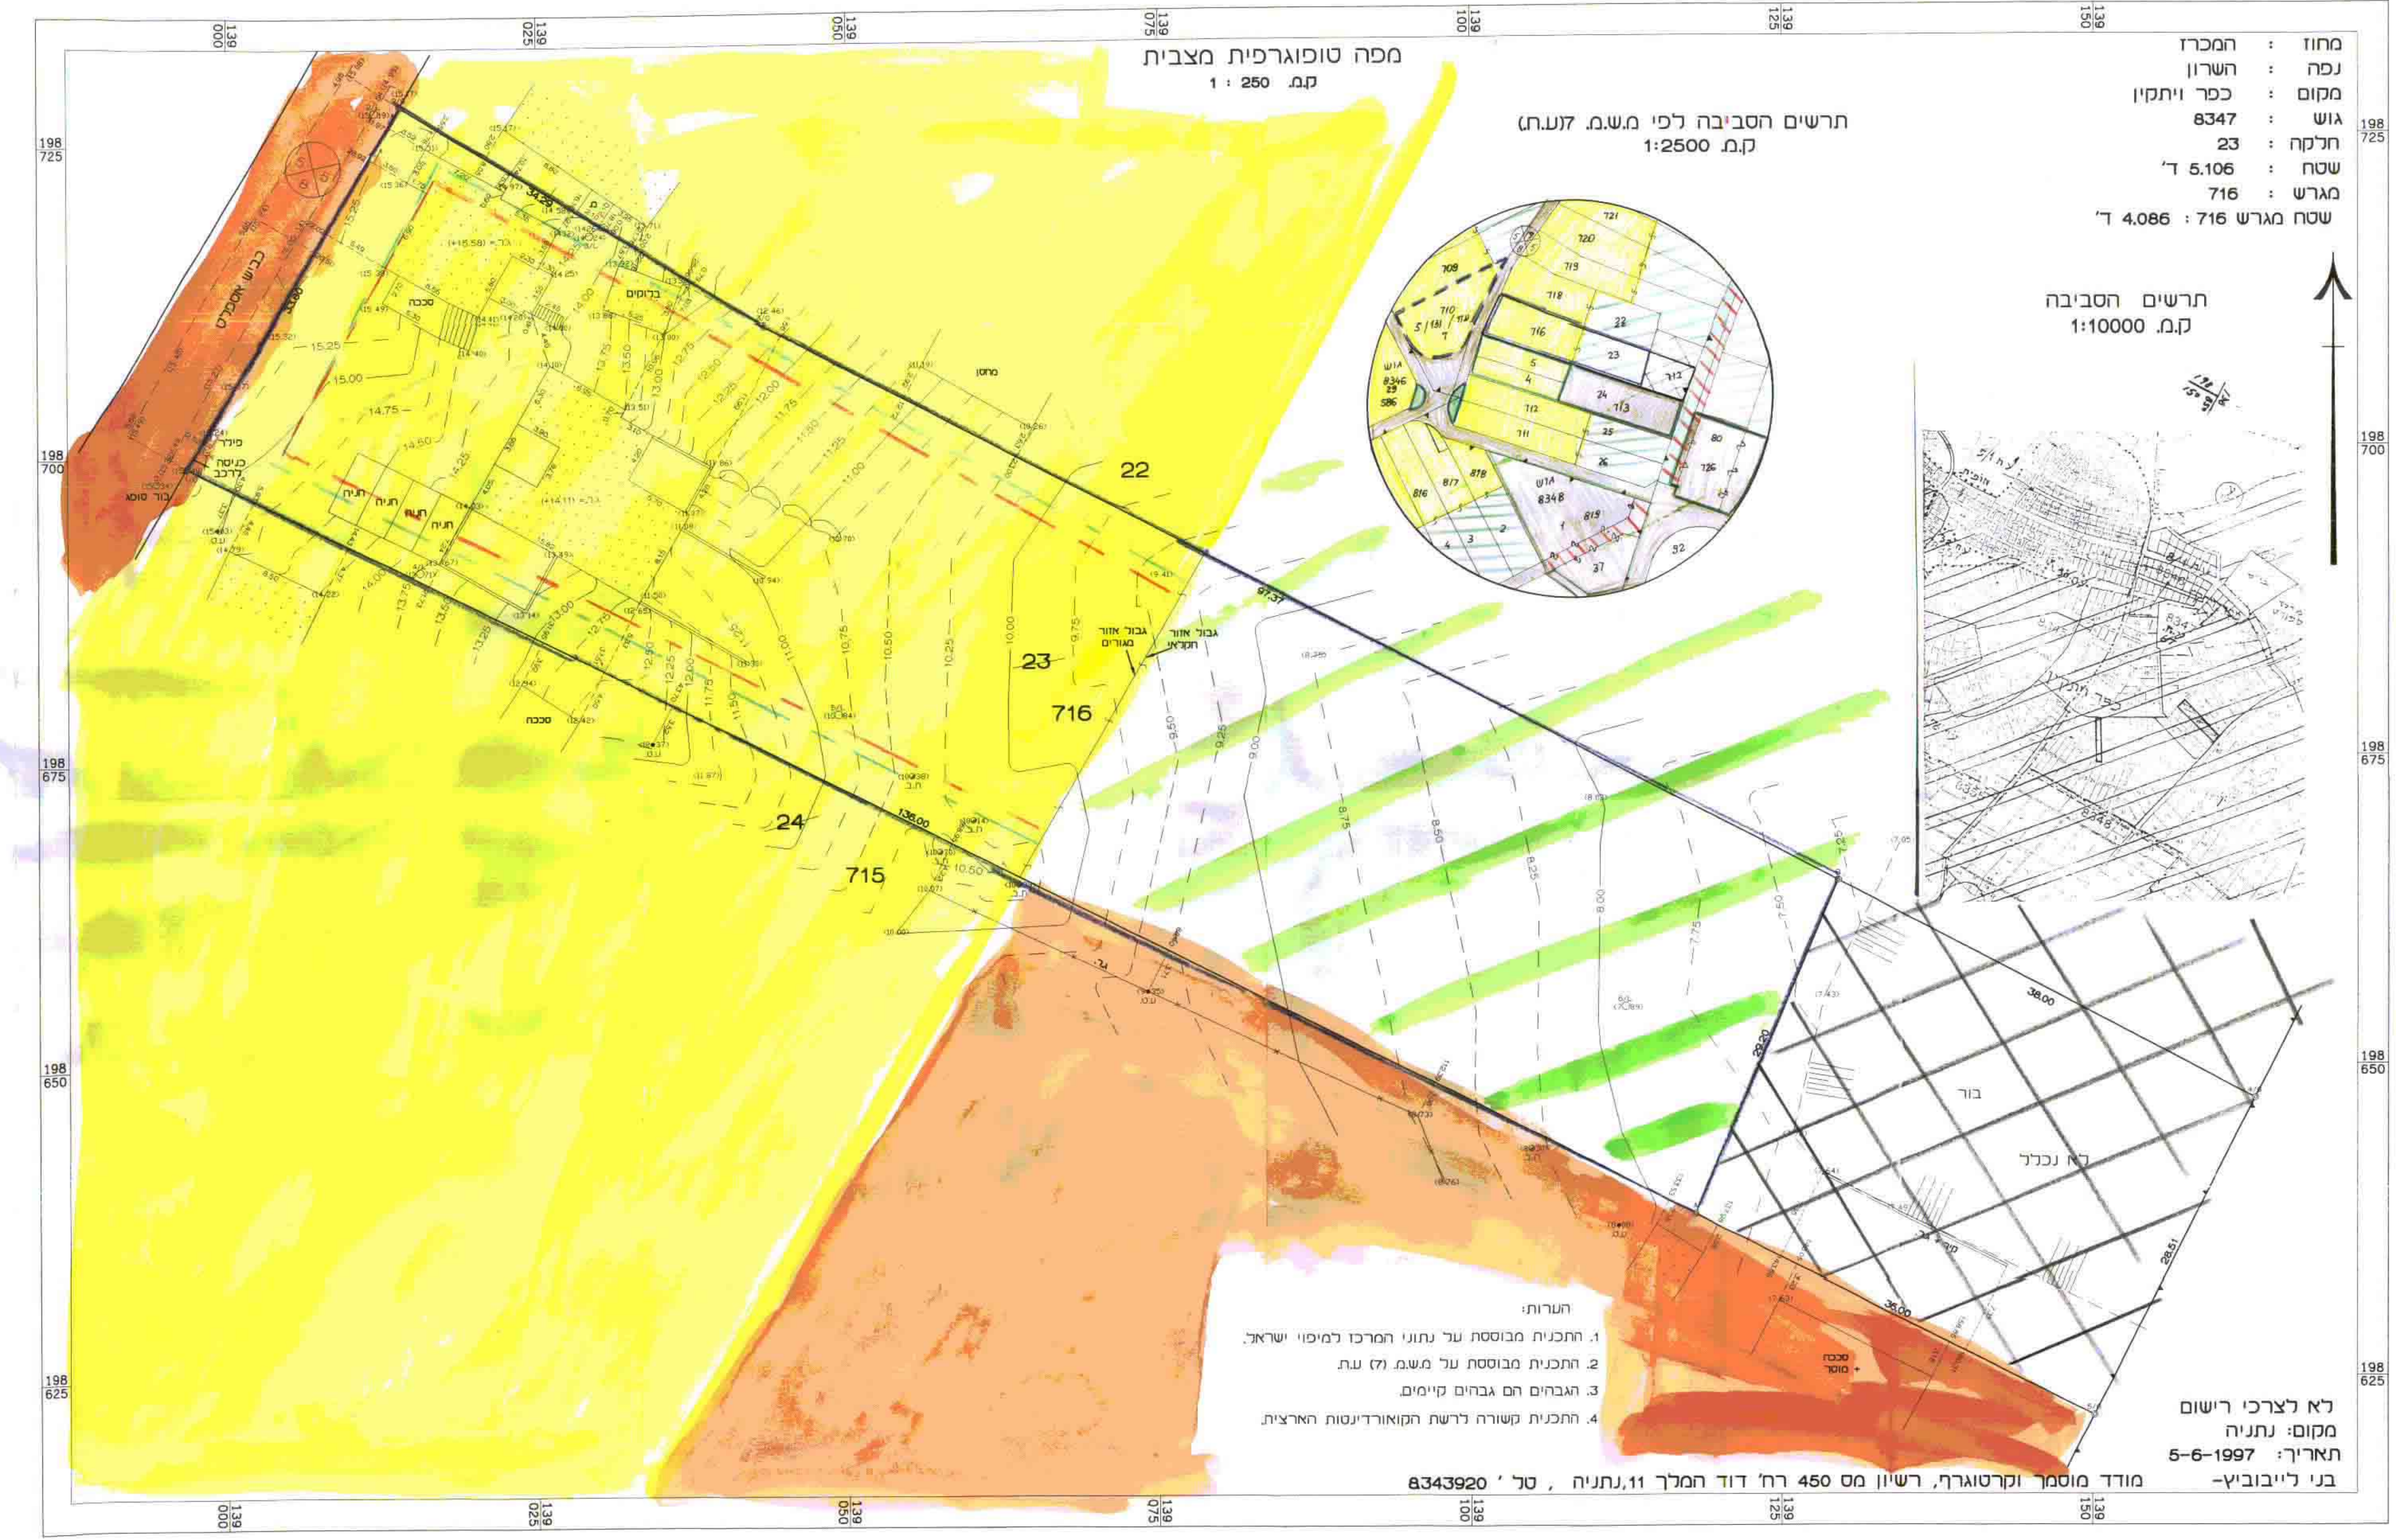

מפה טופוגרפית מצבית
קמ. 1 : 2500

תרשים הסביבה לפי משמ. זועת.
קמ. 1:2500

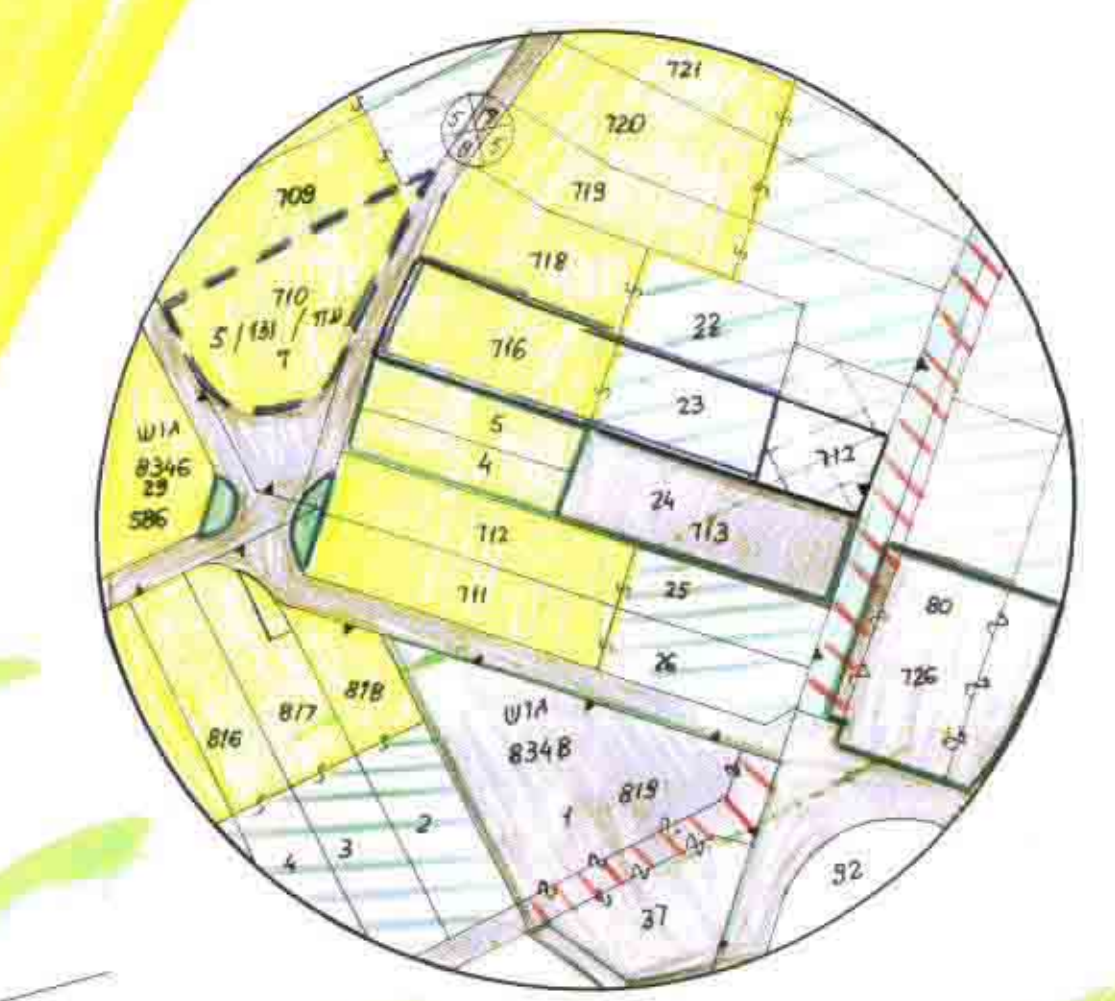


תרשים הסביבה
קמ. 1:10000

1. התכנית מבוססת על נתוני המרכז למיפוי ישראל.
2. התכנית מבוססת על משמ. זע.
3. הגבולות הם גבולות קיימים.
4. התכנית קשורה לרשת הקואורדינטות הארצית.

לא לצרכי רישום
מקום: נתניה
תאריך: 5-6-1997
בני לייבוזיץ

מודד מוסמך וקרטוגרף, רשיון מס' 450 רח' דוד המלך 11, נתניה, טל' 8343920

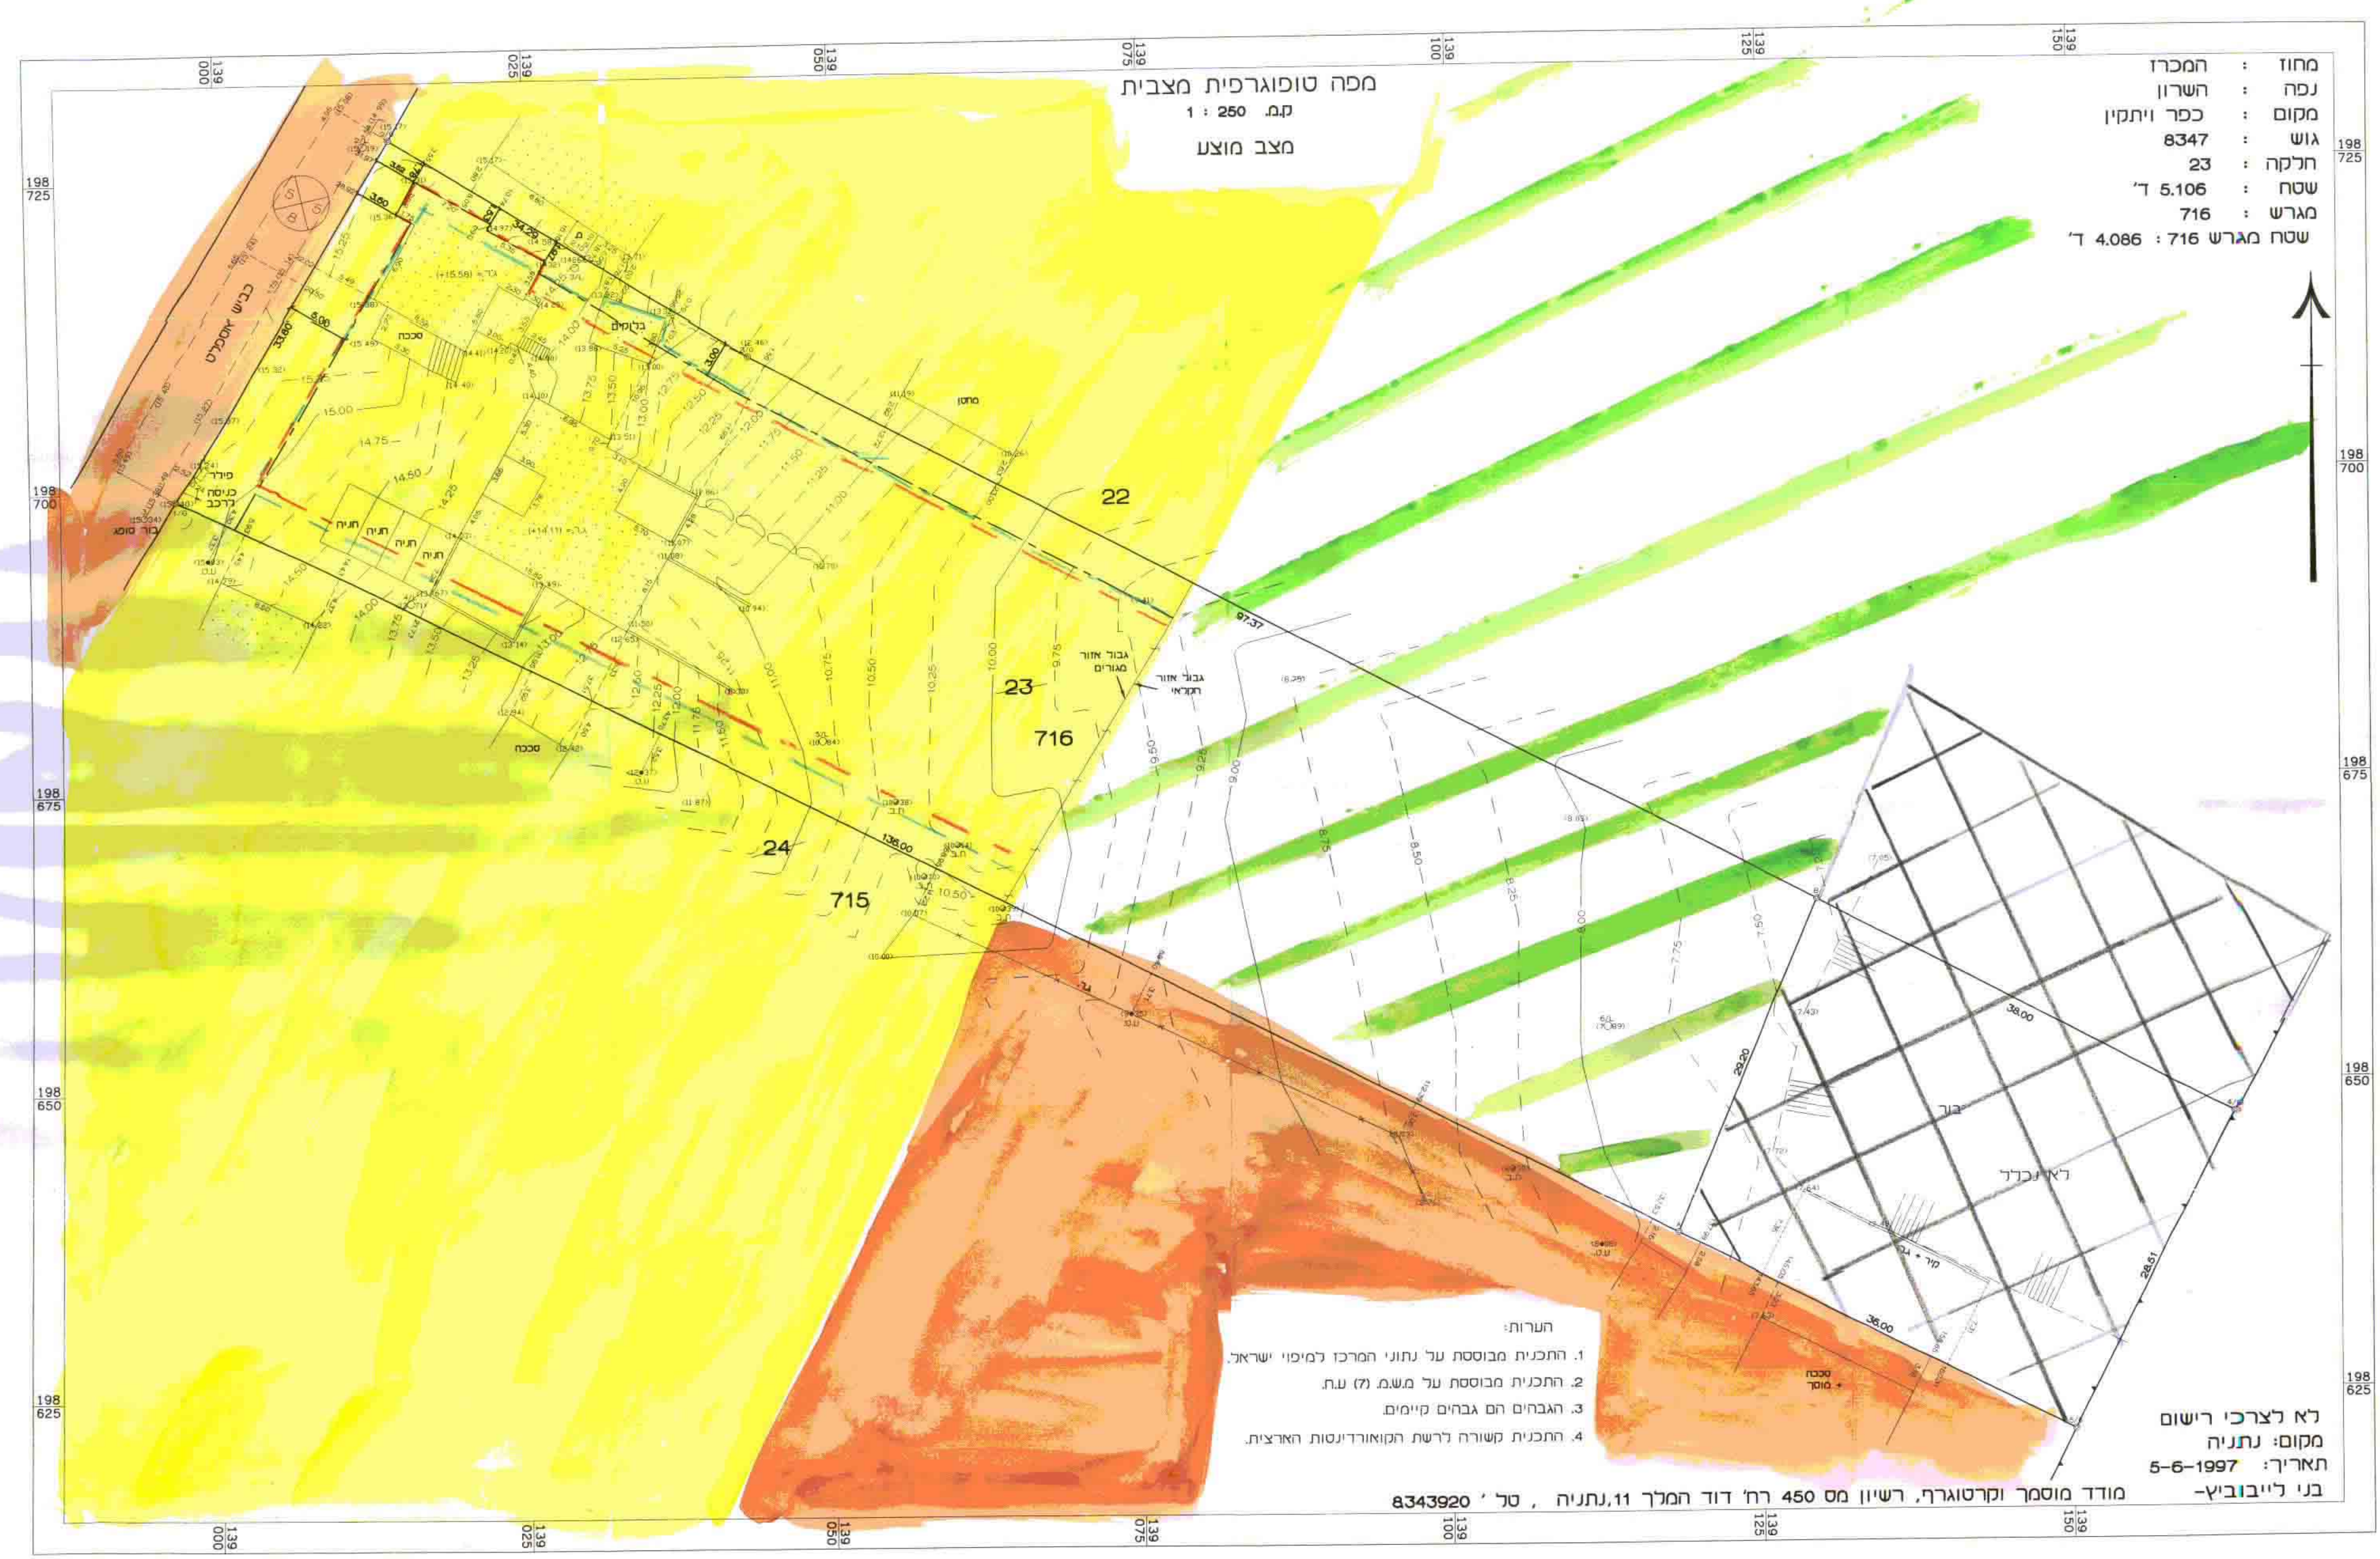

מפה טופוגרפית מצבית
קמ. 1 : 250

מחוז: המרכז
נפה: חדרון
מקום: כפר ויתקין
גוש: 8347
חלק: 23
גרש: 716
שטח: 4.086 דונם

שטח מגרש 716 : 4.086 ד'

1. התכנית מבוססת על נתוני המרכז למיפוי ישראל.
2. התכנית מבוססת על משמ. זע.
3. הגבולות הם גבולות קיימים.
4. התכנית קשורה לרשת הקואורדינטות הארצית.

לא לצרכי רישום
מקום: נתניה
תאריך: 5-6-1997
בני לייבוזיץ

מודד מוסמך וקרטוגרף, רשיון מס' 450 רח' דוד המלך 11, נתניה, טל' 8343920