



מרחב תכנון עיר ראשון-לציון

תכנית מס' רצ/מקוו/12/03/7
 שניו לתכנית רצ/במ/12/03/7
 מחוז : מרכז
 נפה : רחובות
 גוש : 3923
 חלקה : 12
 חגרש : 16 (2006 ע"פ ת.ב.ע. רצ/במ/12/03/7)
 שטח התכנית : 1000 מ"ר
 בעלים : האחים דוניק בע"מ
 היוזם : האחים דוניק בע"מ
 המתכנן : גולומב ברי-טור אדריכלים
 כתובתו : שמריהו לוי 32 ראשליץ

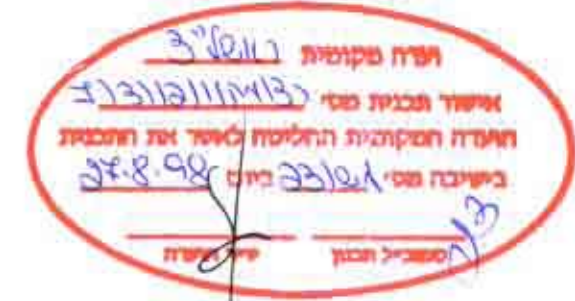


- גבול תכנית
- אזור מאורים ב'
- דרך קיימת
- שצ"פ
- מבני ציבור
- רחוב הולנדי
- מבנה קיים להריסה
- מספר הדרך
- X קו בנין
- רוחב הדרך

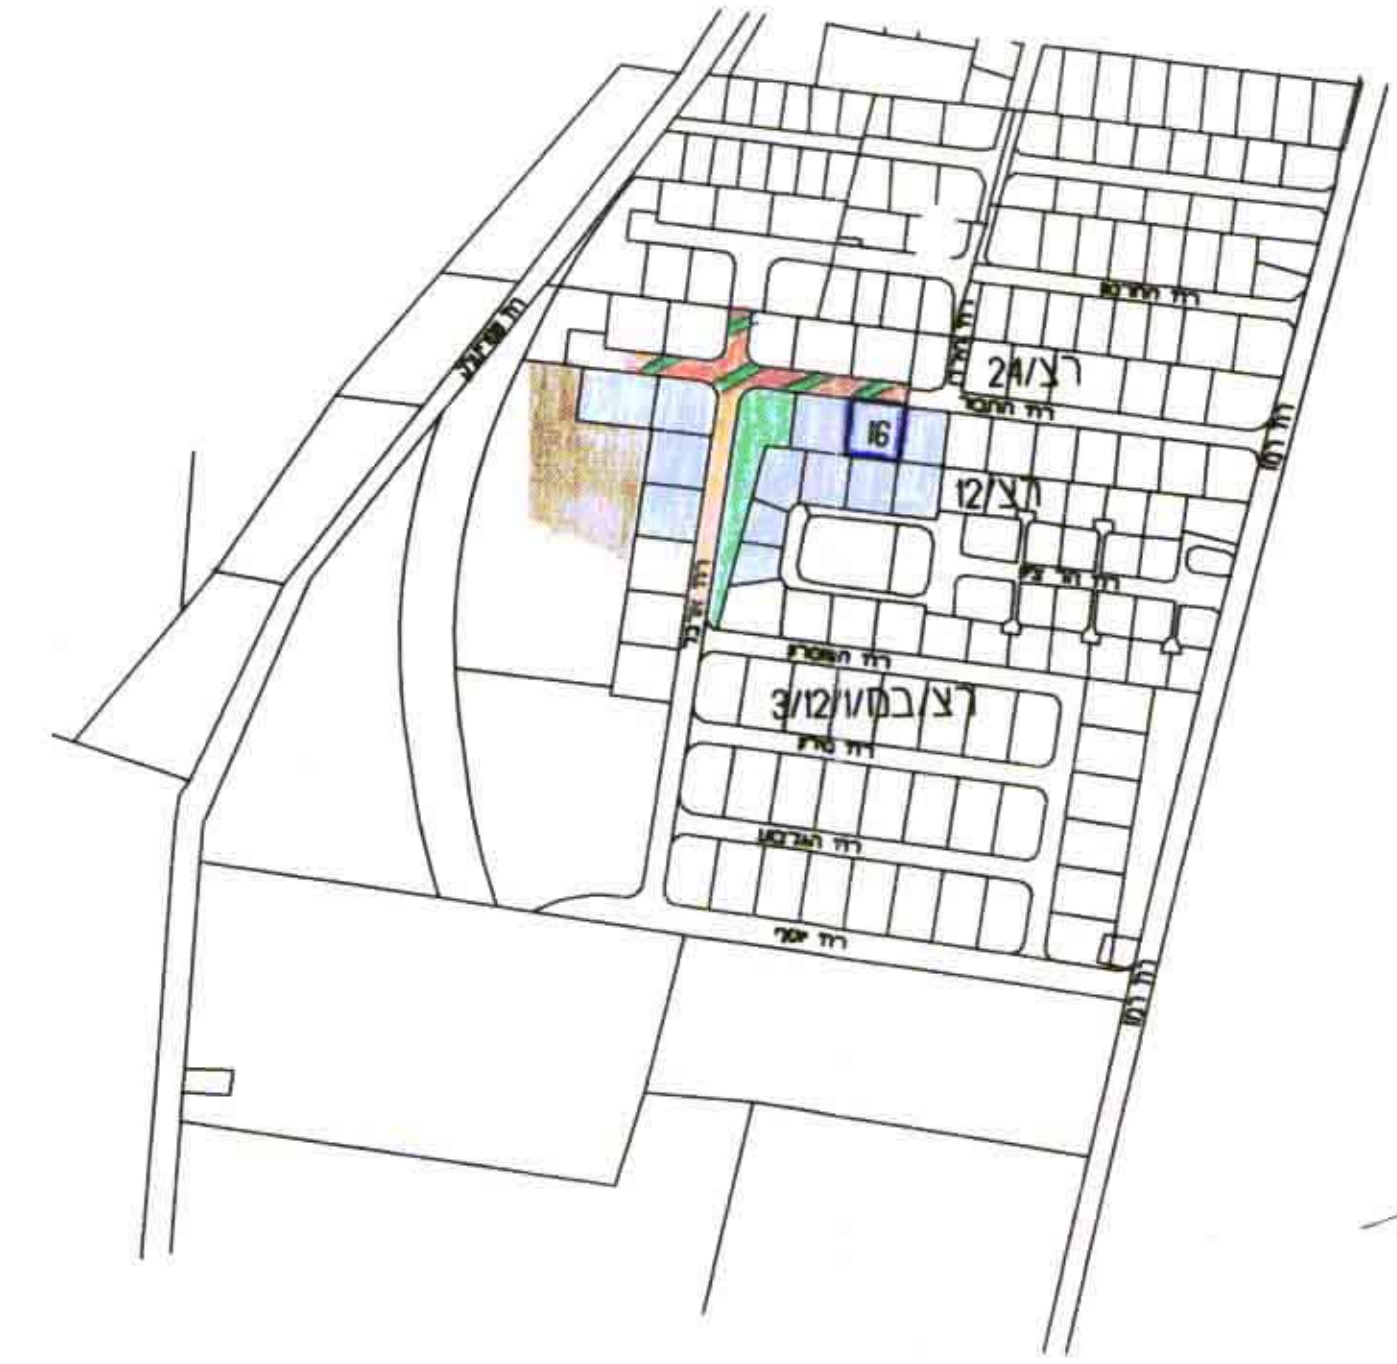

תרשים סביבה קנ"מ : 1:2500

תאריך : 20104198
 חתימת היוזם : אחים דוניק בע"מ
 חתימת המתכנן : גולומב ברי-טור אדריכלים, שמריהו לוי 32 ראשליץ
 חתימת בעל הקרקע : אחים דוניק בע"מ

מס' יחידות לדוגם כ"ו	% צפיפות	% בקומה	מס' קיים
4	60%	30%	מזב
4	60%	30%	מזב

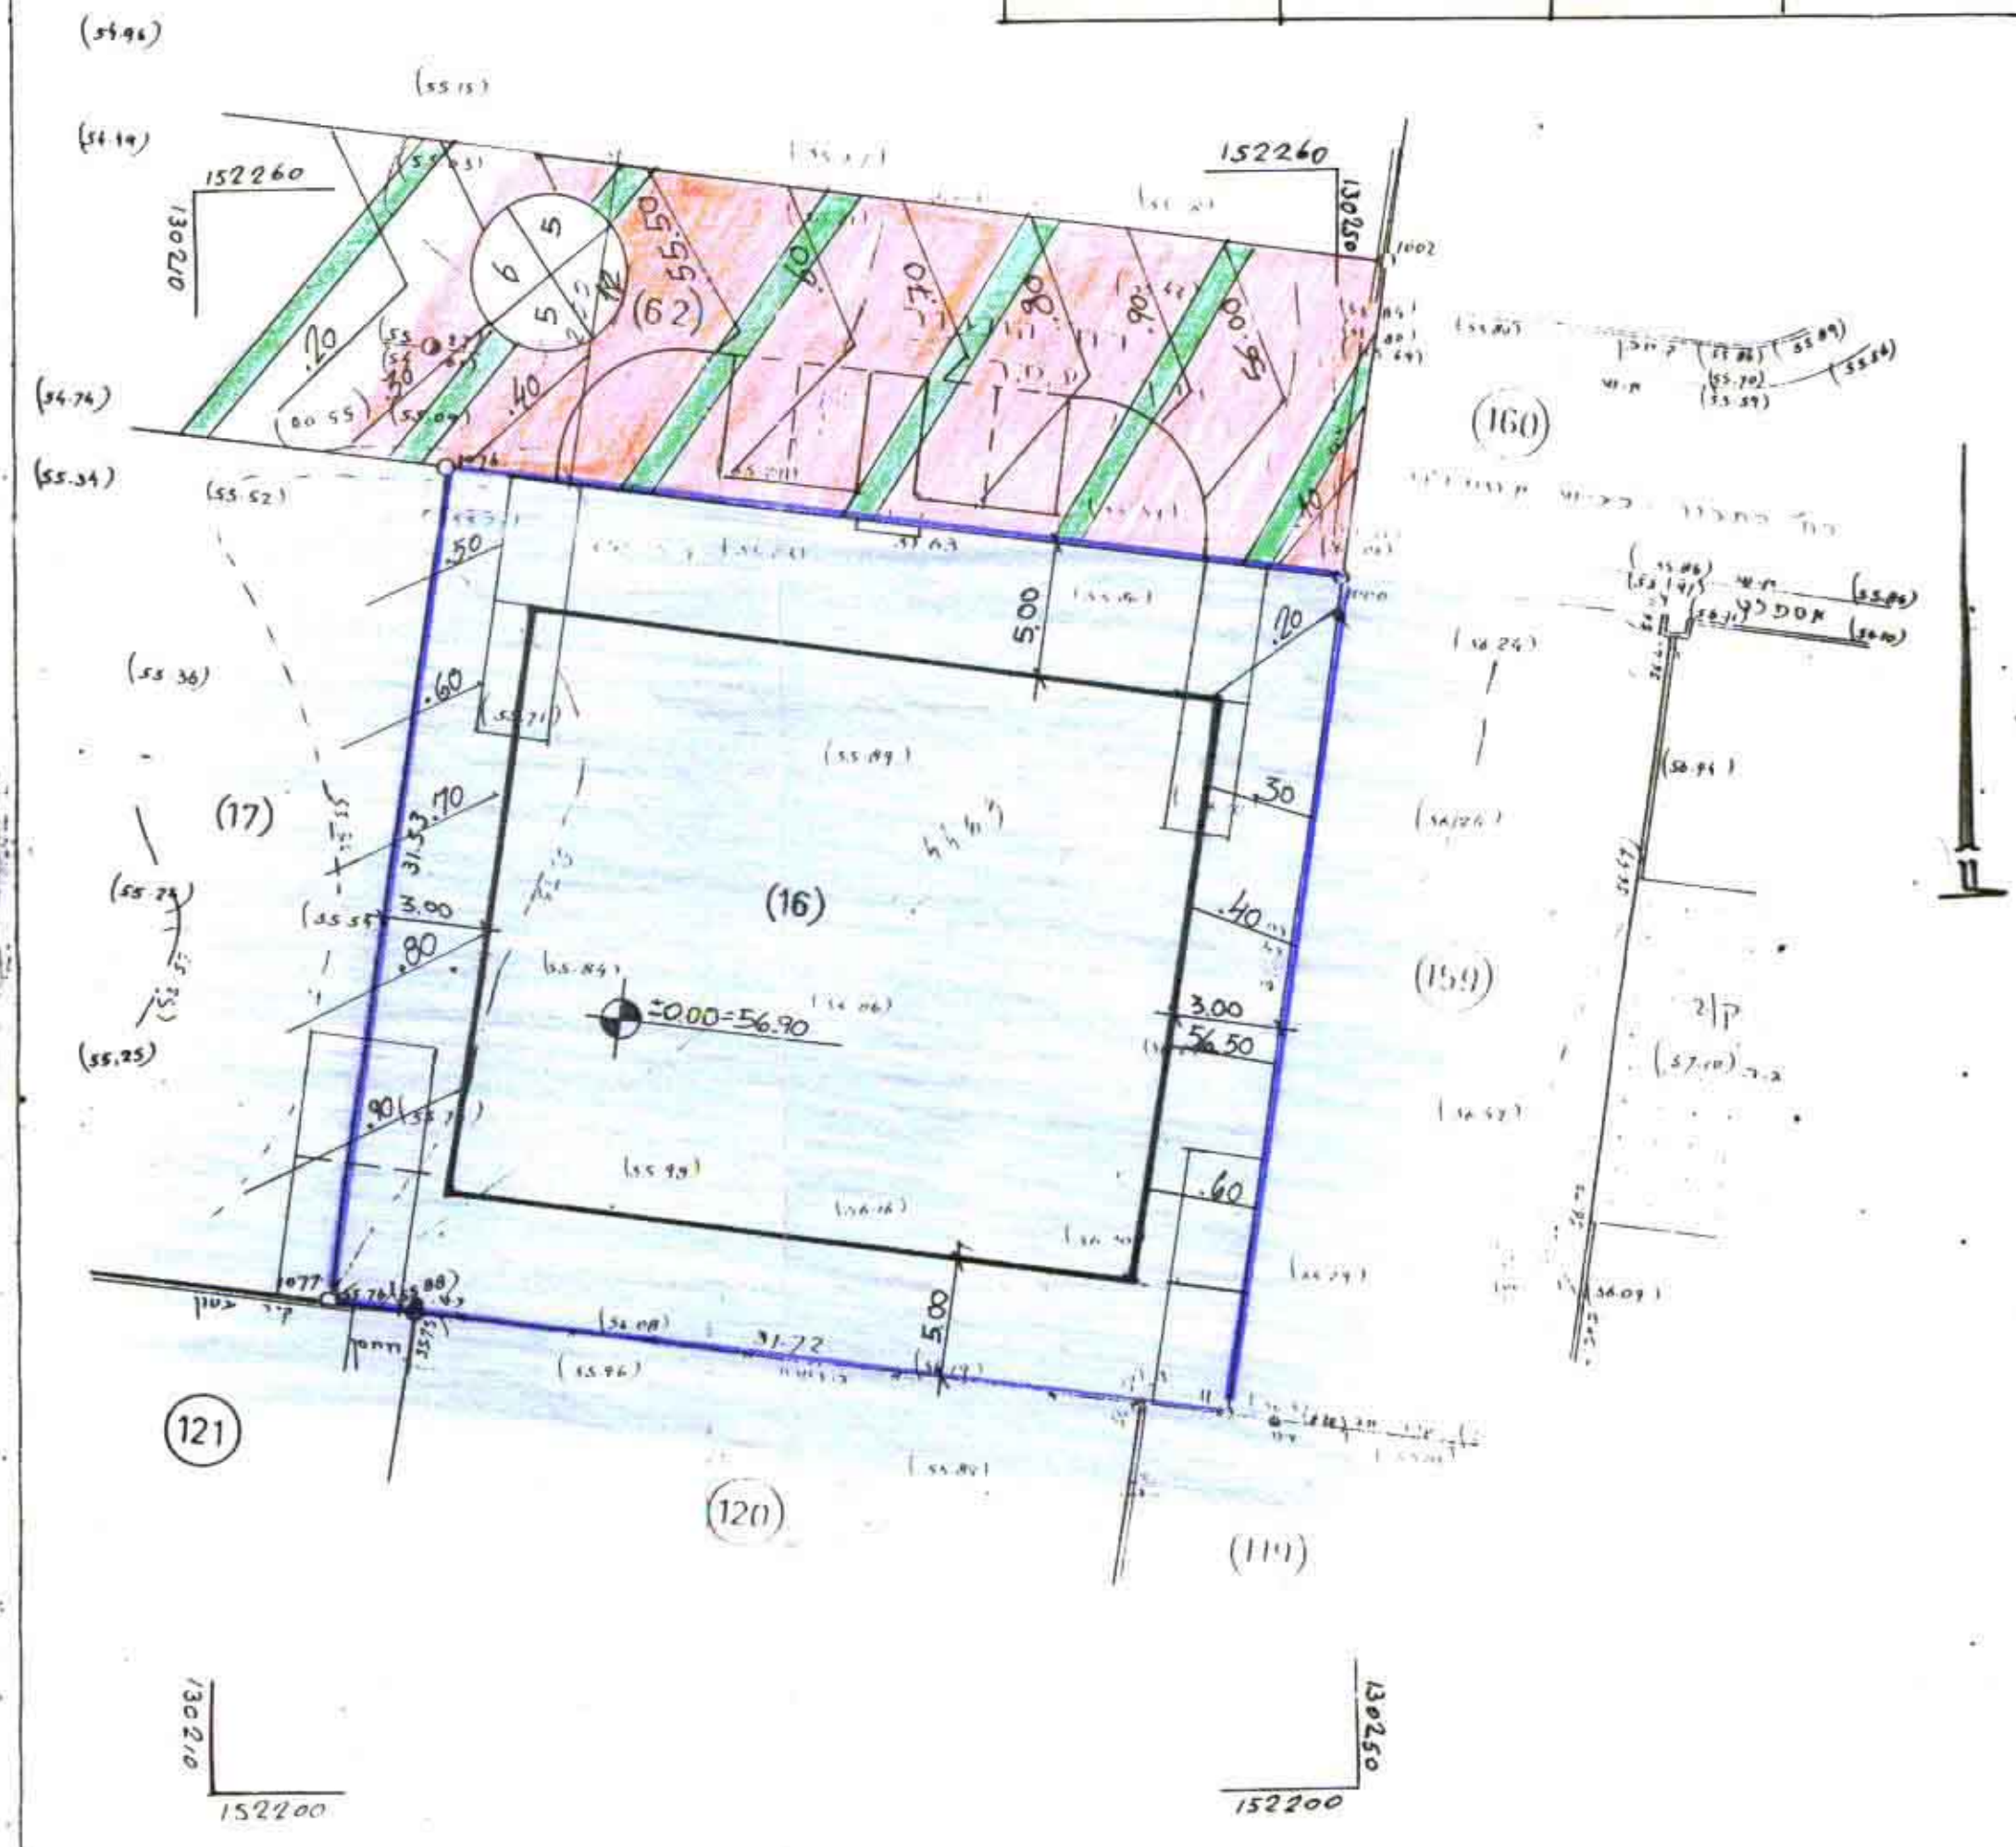

מזב קיים ק"מ : 1:250



מזב כוזב ק"מ : 1:250

לא לצרכי רישום
 תאריך : 22.1.98
 חתימת המתכנן : גולומב ברי-טור אדריכלים
 חתימת היוזם : אחים דוניק בע"מ
 חתימת בעל הקרקע : אחים דוניק בע"מ