

מרחב תכנון מקומי עמק חפר
 תכנית שינוי מתאר בסמכות הועדה מקומית
 עח/מק/23/2

המהווה שינוי לתכנית עח/200 ועח/במ/156


- תחולת התכנית : תכנית זאת תחול על השטח המותחפ בקו כחול כהה בתשרית המצורף לתכנית, המהווה חלק בלתי נפרד מהתכנית.
- המקום: מחוז המרכז
- גפה השרון
- מקום אחיטוב
- הרשות המקומית- מועצה אזורית עמק חפר
- גוש: 8225
- חלק מחלקה: 59
- מגרש: 257
- שטח התכנית: 863 מ"ר
- בעל הקרקע: מנהל מקרקעי ישראל
- המגיש: ועד מושב אחיטוב
- היוזם: פיגור גרשון - אושב אילעב
- המתכנן: אורי הנדל - ארכיטקט ובונה ערים
- רח' אבשלום 4, הדרה

משרד הפנים
 מינהל מחוז מרכז-רמלה
 02-02-1998
 נתקבל

ועדה מקומית עמק חפר
 אישור תכנית מס' 2/23/2
 הועדה המקומית החליטה לאשר את התכנית
 בניסיון מס' 5555555555 ביום 15.7.98
 סגן יו"ר הועדה

מפוי מצבי טופוגרפי

קנה מידה 1:250

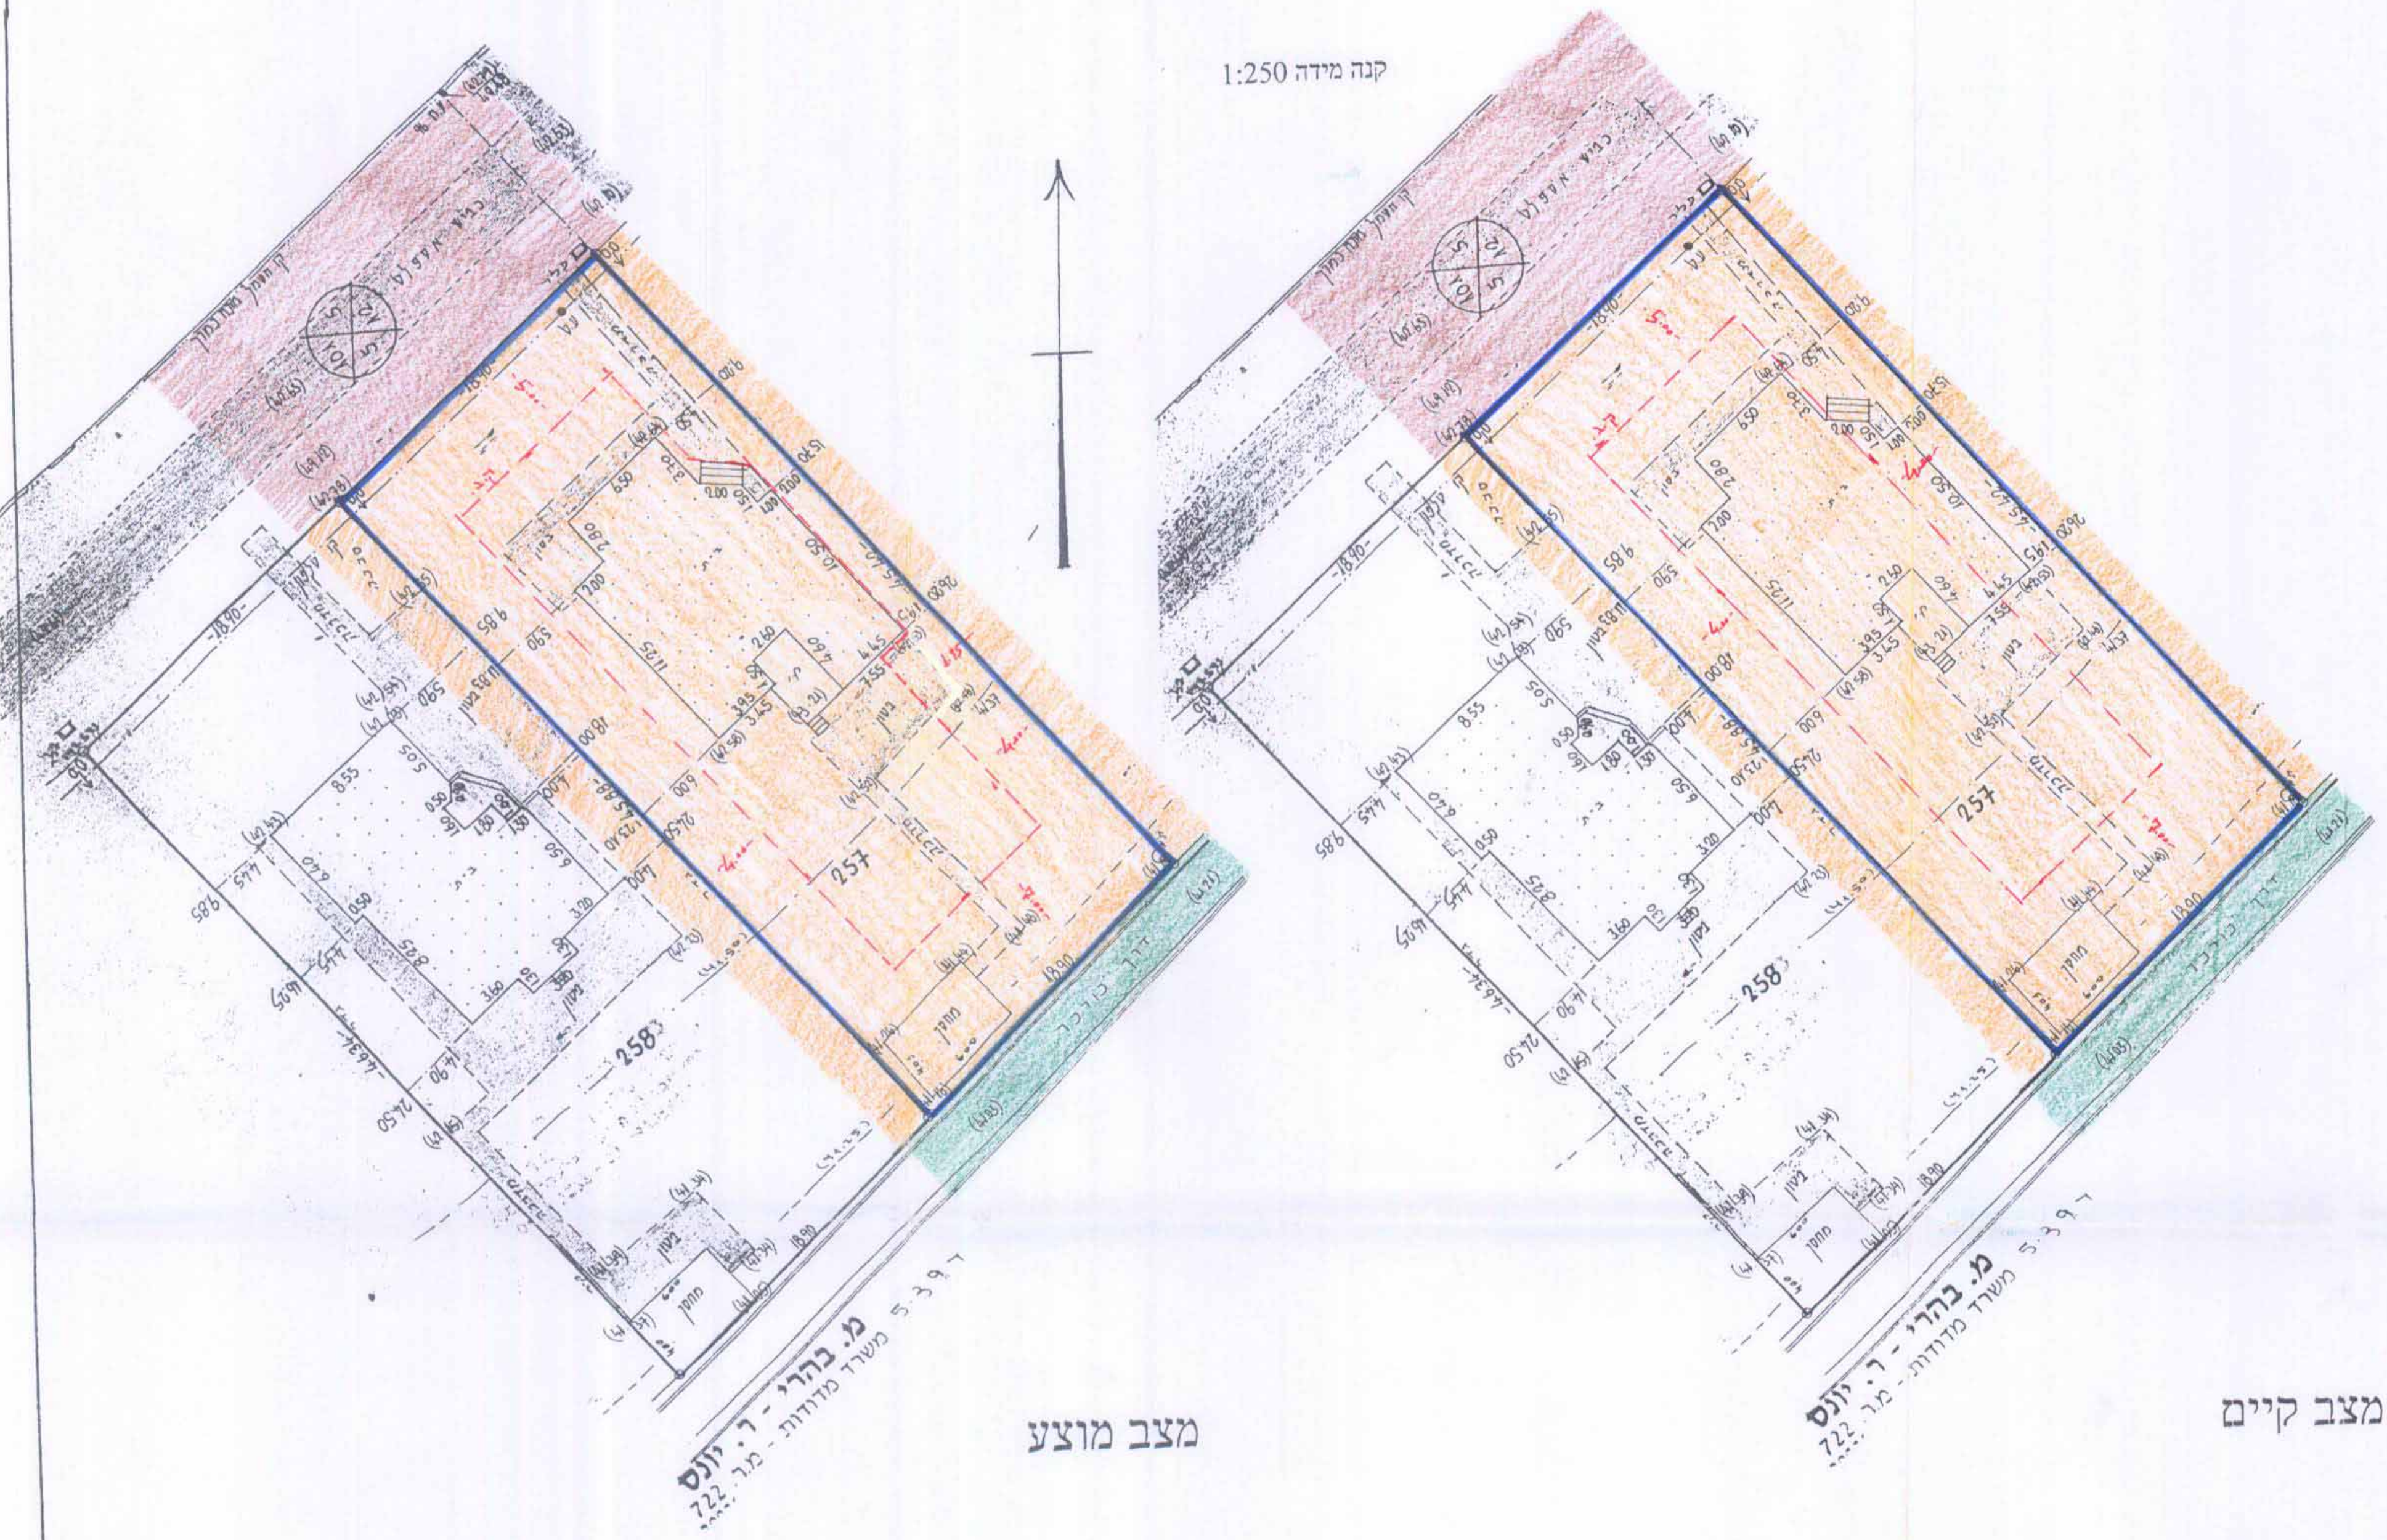

מקרא:

גבול תכנית	— (Blue line)
אזור מגורים	— (Orange area)
קו בנין	- - - (Red dashed line)
כביש קיים	— (Orange area)
שצ"פ	— (Green area)
שפ"פ	— (Blue area)

חתימת המגיש	חתימת הועדה המקומית
אחיטוב מגיש עובדים לחייב שיתופית	
חתימת היוזם	חתימת בעל הקרקע
תאריכים	עורך התכנית
25.12.97 26.12.98	אורי הנדל מגיש

תרשיף הסביבה - ק"ת 1:2500

