

מחיר: 165/מק/נס
 8.8

מרחב תכנון מקומי נס-ציונה
 תכנית שינוי מתאר מס נס/מק/165
 שינוי לתכנית מתאר מס נס/מק/1



מחוז: מרכז
 נפה: רחובות
 עיר: נס-ציונה
 גוש: 3637
 חלקה: 101
 שטח התכנית: 704 מ"ר
 היזם: יצחק וברנה כהן
 בעל הקרקע: יצחק וברנה כהן
 המחנך: אורנה קדמון-אדריכלית


הפקדה י.פ. תאריך: עמוד
 אישור י.פ. תאריך: עמוד

אורנה קדמון
 חתימת בעל הקרקע
 חתימת המוכר
 חתימת המוכר

- מקרא
- גבול התכנית
 - אזור מגורים א
 - אזור מגורים א 2
 - אזור מגורים א 3
 - בנין קיים
 - בנין להריסה
 - שטח פרטי פתוח
 - שטח למבני ציבור
 - דרך קיימת
 - דרך מוצעת
 - קו בנין בחוקר

טבלת שטחים

שטח	שטח	שטח	שטח	שטח
מבני קיים	מבני קיים	מבני קיים	מבני קיים	מבני קיים
100%	100%	100%	100%	100%
704 מ"ר	704 מ"ר	704 מ"ר	704 מ"ר	704 מ"ר

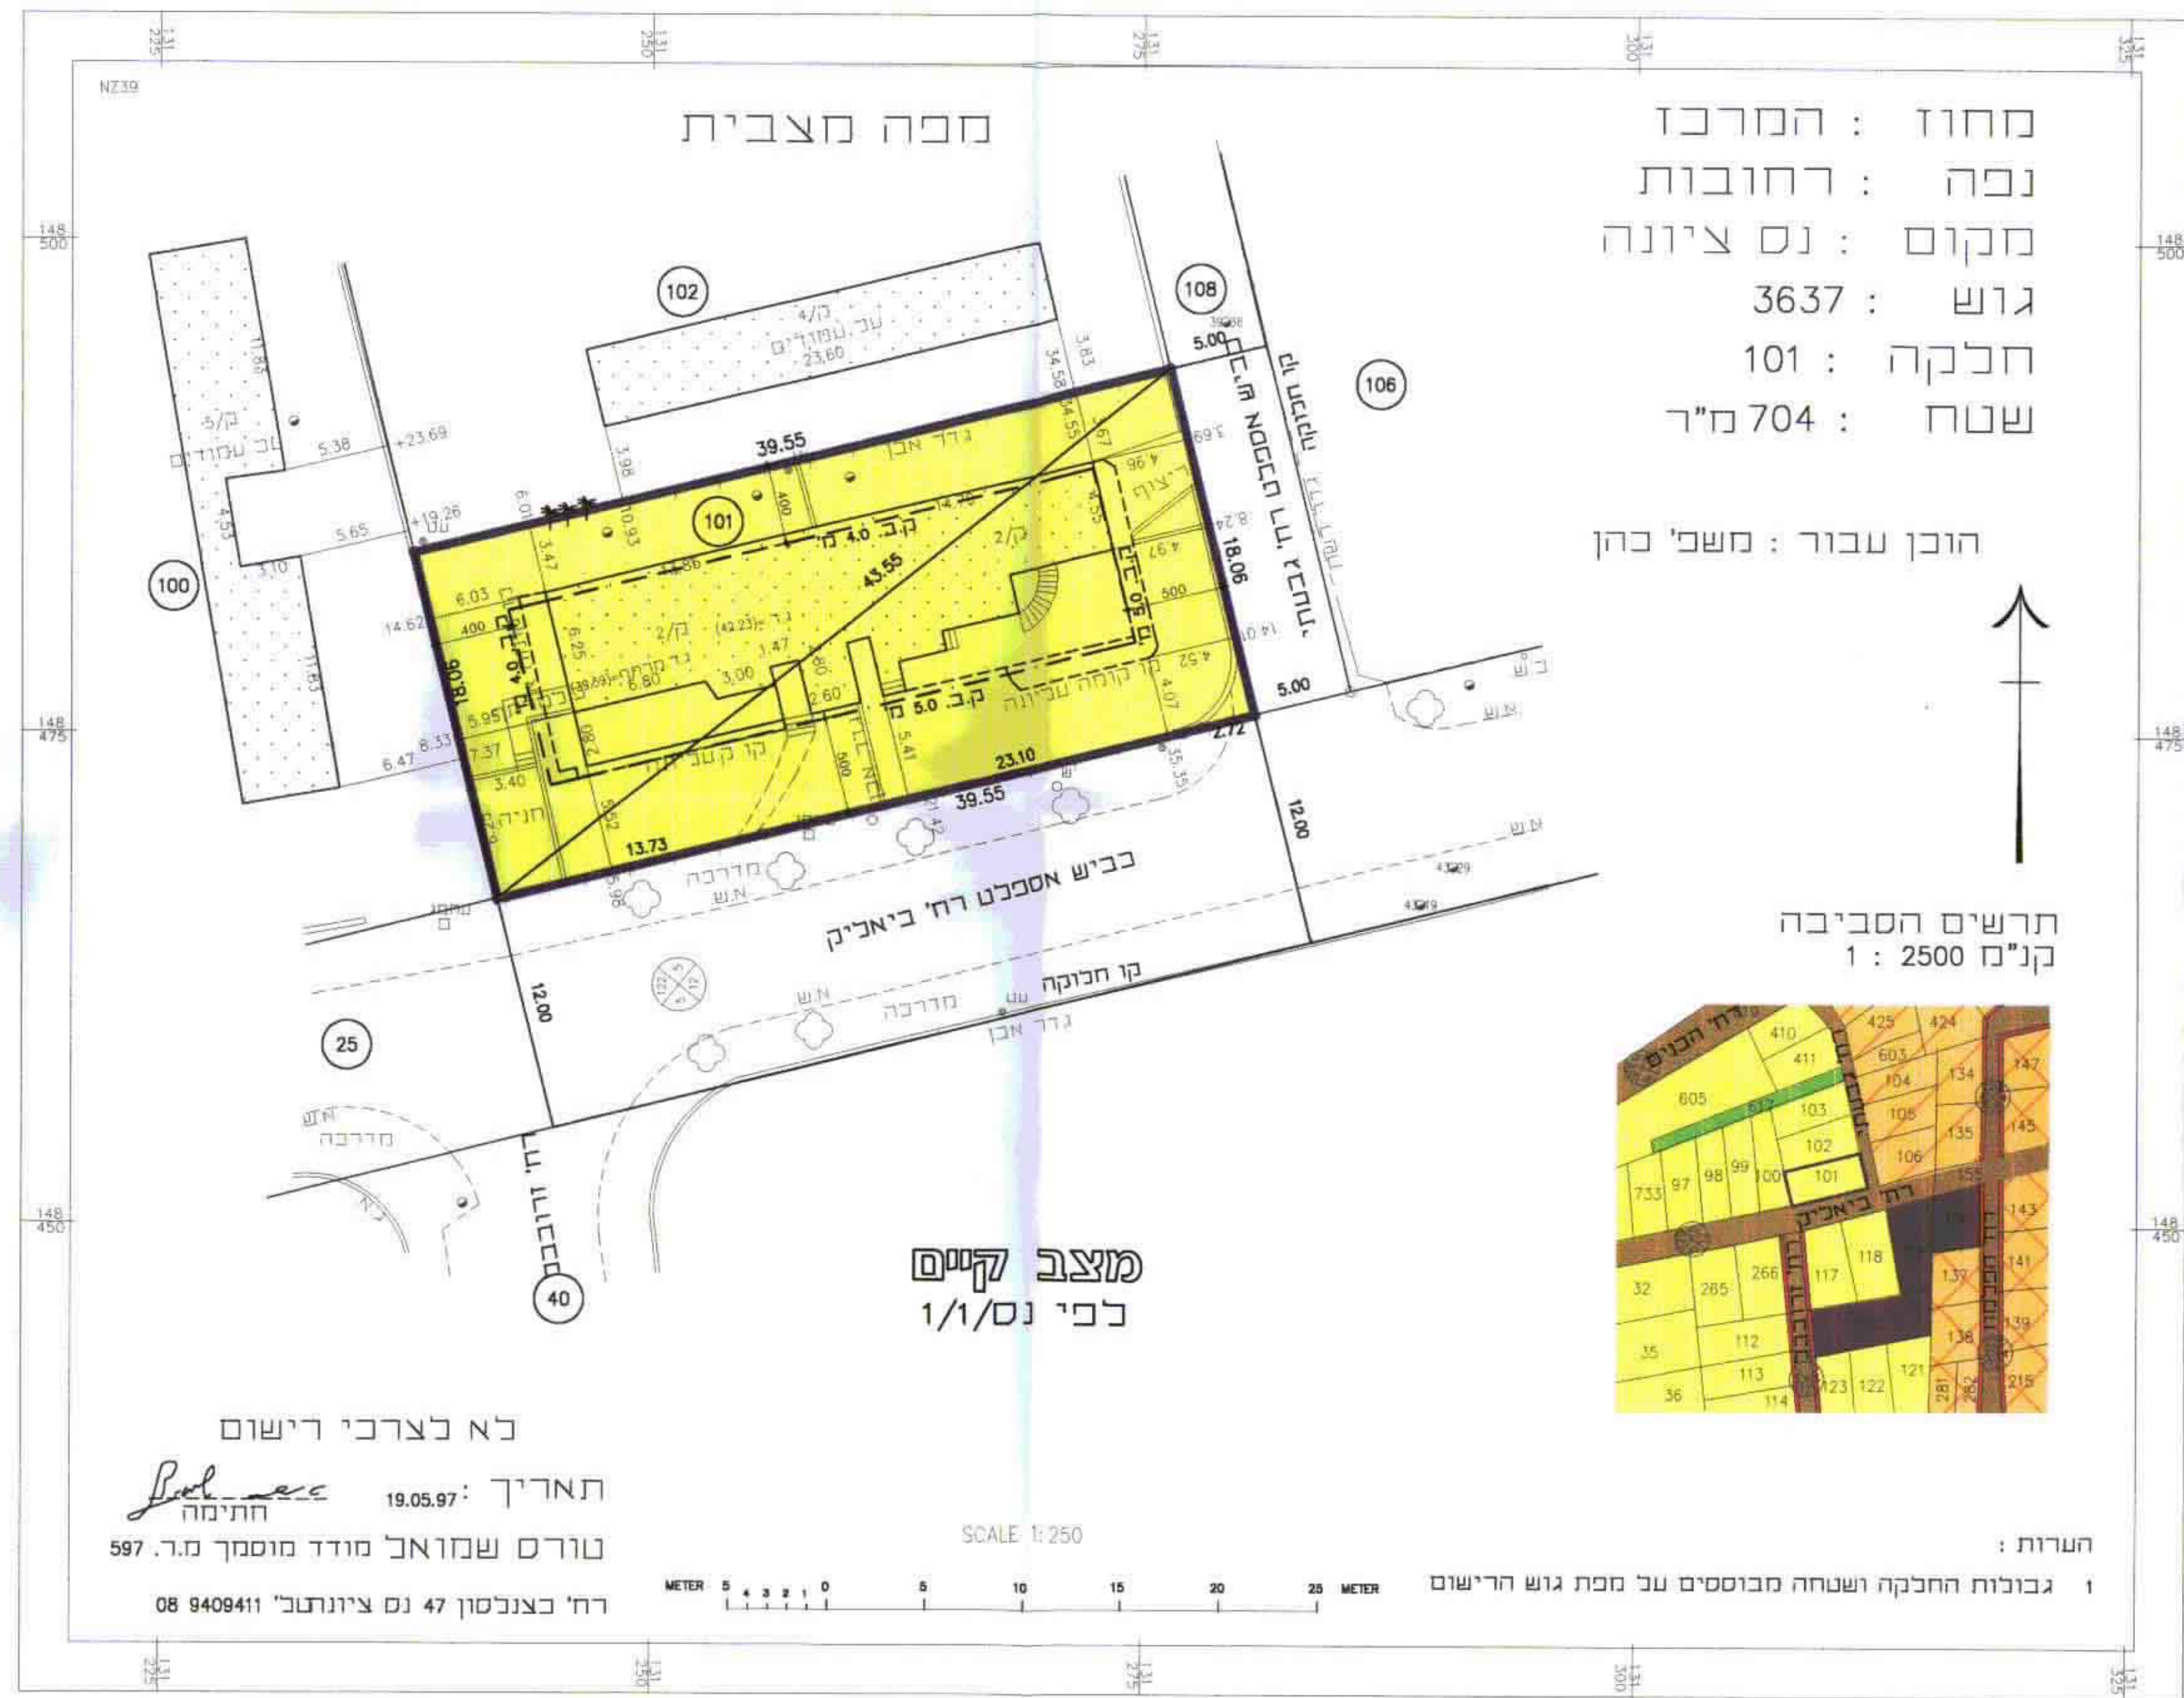


מחוז: מרכז
 נפה: רחובות
 מקום: נס ציונה
 גוש: 3637
 חלקה: 101
 שטח: 704 מ"ר

הוכן עבור: משפ' כהן

תרשים הסביבה
 קנ"מ 1:2500

מצב קיים
 לפי נס/מק/1

לא לצרכי רישום
 תאריך: 19.05.97
 חתימה
 טורם שמואל מודד מוסמך מ.ר. 597
 רח' בצנכסון 47 נס ציונה 08 9409411

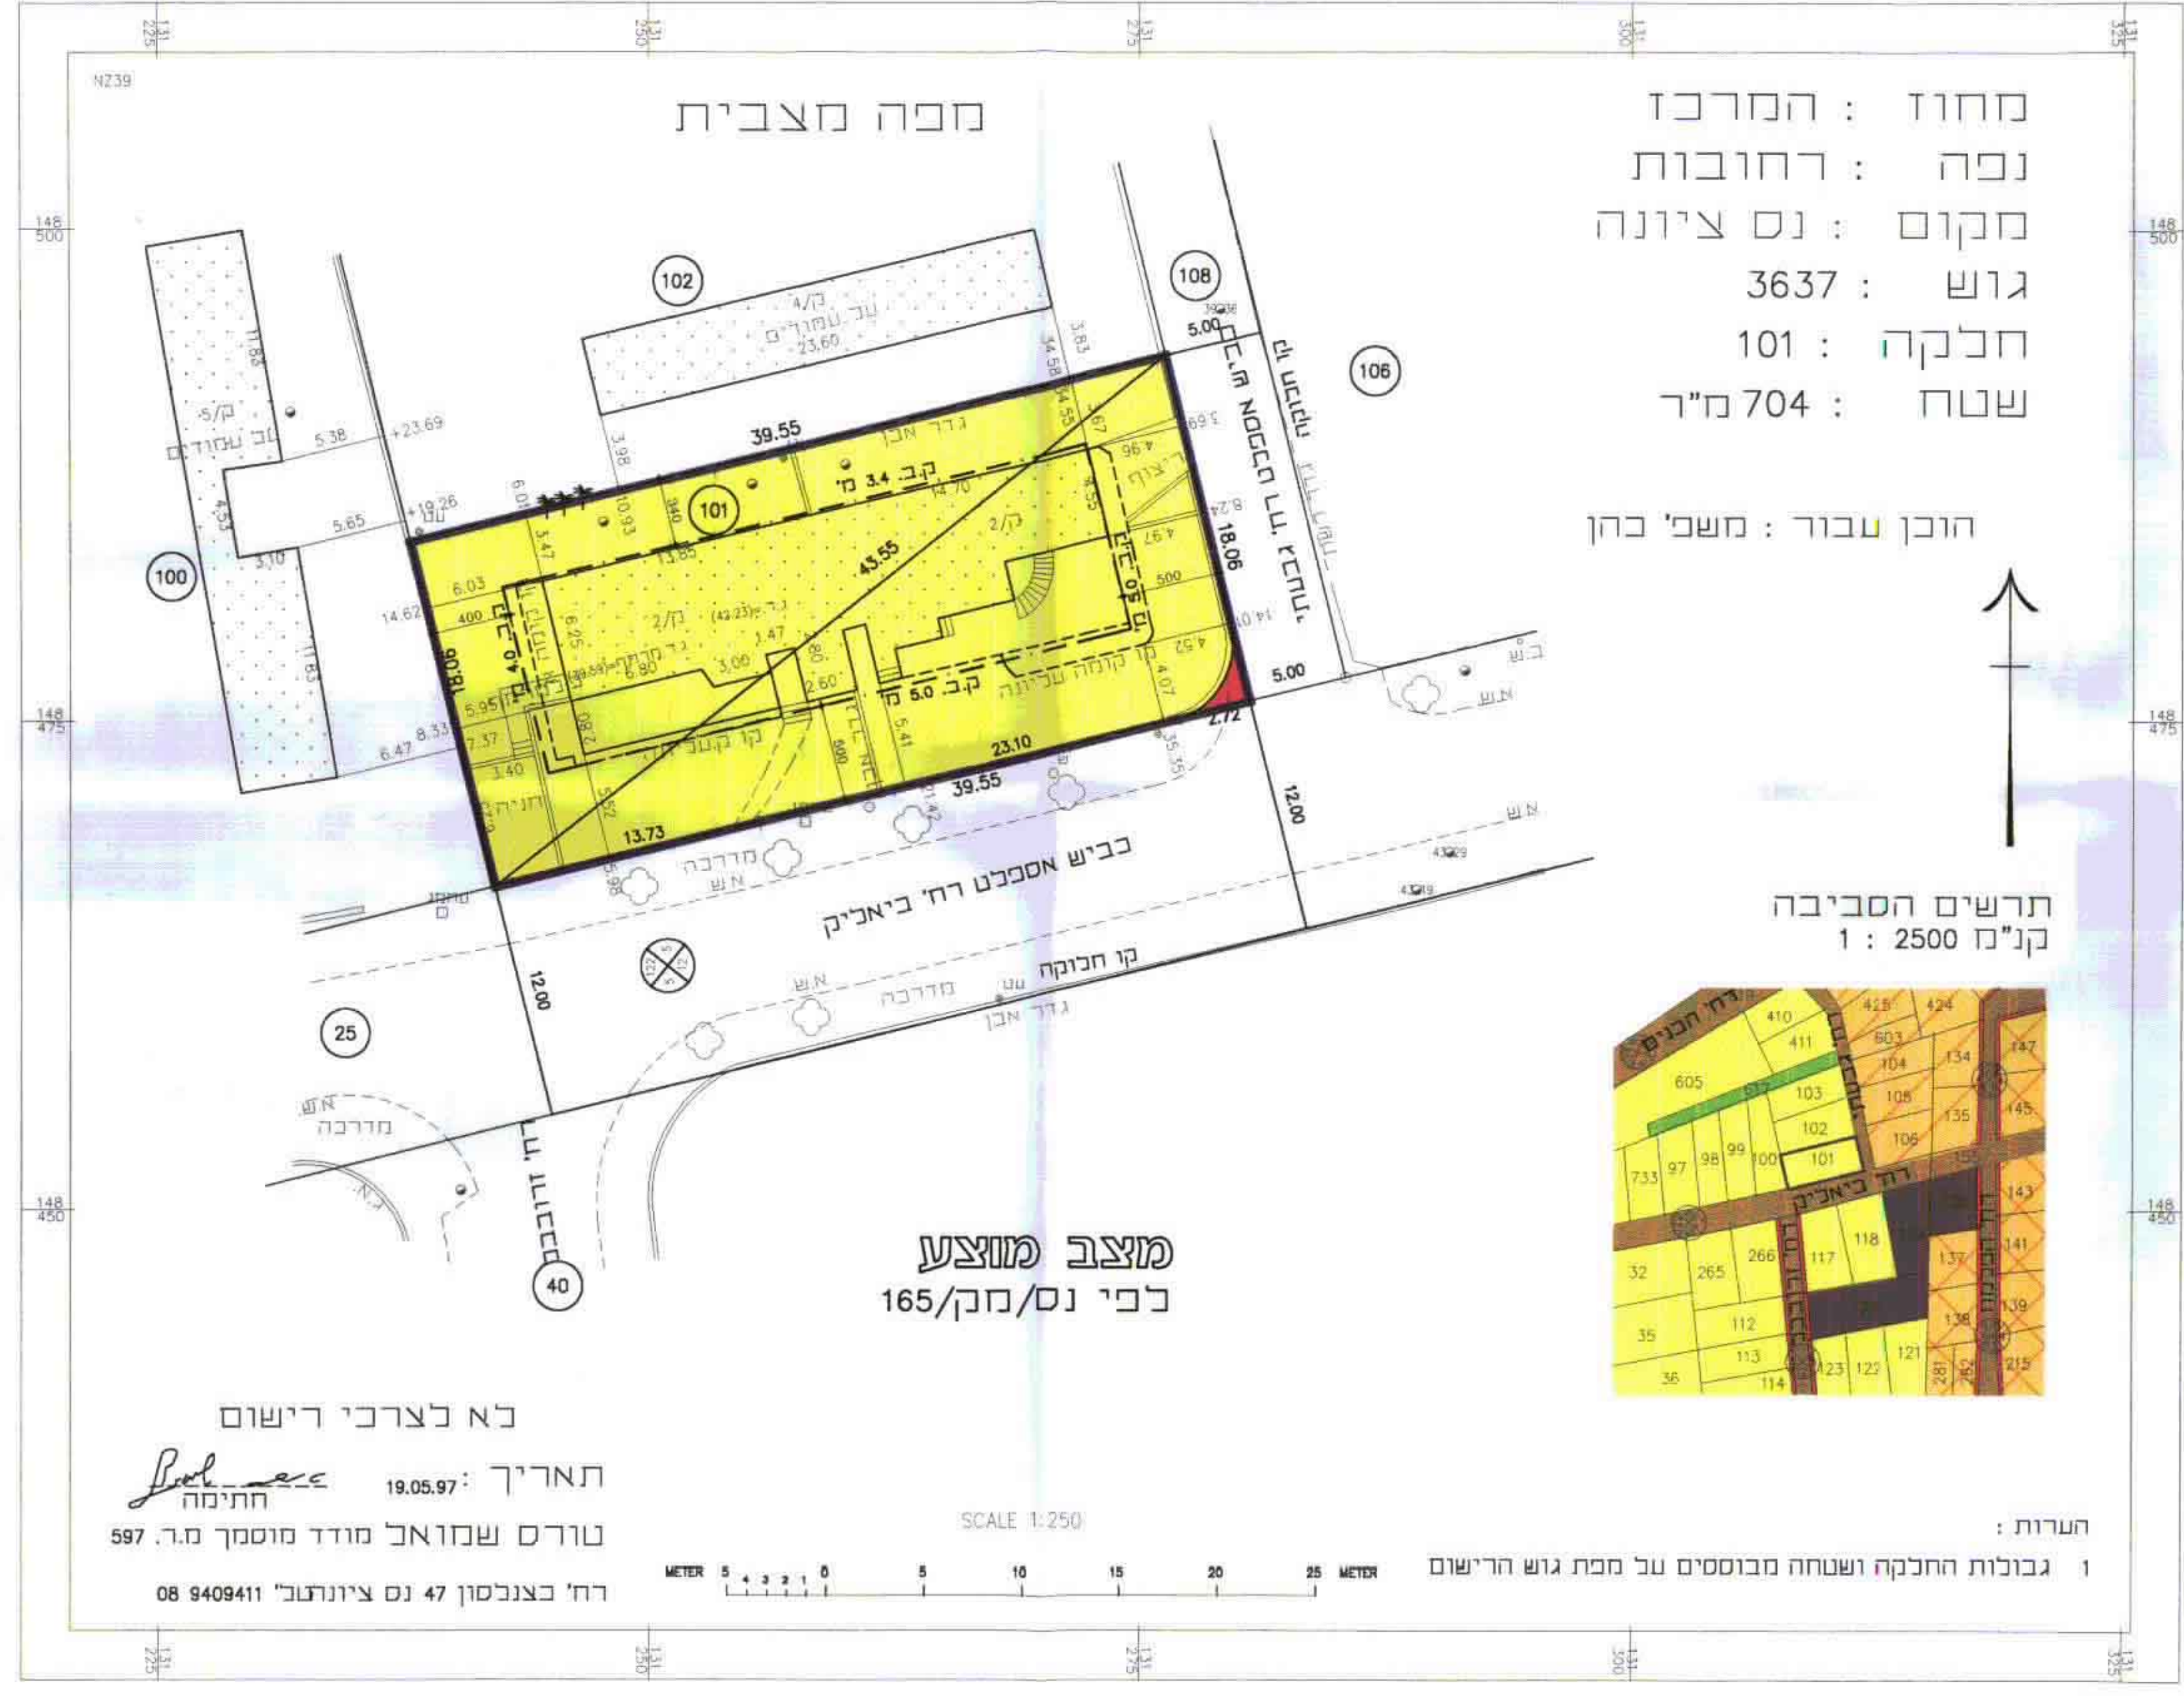

מחוז: מרכז
 נפה: רחובות
 מקום: נס ציונה
 גוש: 3637
 חלקה: 101
 שטח: 704 מ"ר

הוכן עבור: משפ' כהן

תרשים הסביבה
 קנ"מ 1:2500

מצב מוצע
 לפי נס/מק/165

לא לצרכי רישום
 תאריך: 19.05.97
 חתימה
 טורם שמואל מודד מוסמך מ.ר. 597
 רח' בצנכסון 47 נס ציונה 08 9409411